


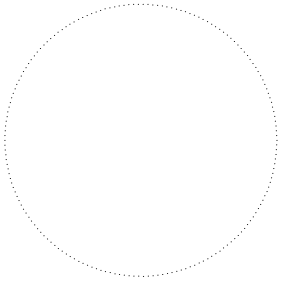

±0,00= 355.90 m n.m. (B.p.v)

	HIP	Ing.arch. A.Písařík		ap-atelier@ap-atelier.cz (+420) 549 123 652	
	Zodp. projektant	Martin Poštolka			
	Projektant	Martin Poštolka			
	Zak.číslo	08/P/19	Formát		A4
	Datum	05/2019	Měřítko		
	Stupeň	Dokumentace pro provádění stavby			
Investor: Obec Lipůvka, č. p. 146, 679 22 Lipůvka					
Místo: č.p. 53, Lipůvka 679 22					
Stavba					
Bytový dům Lipůvka č.p.53					
Objekt SOP 01 Bytový dům					
Část Silnoproudá elektrotechnika					
Název ROZVADĚČ RS					

ARCHITEKTURA



AP-atelier, s.r.o.
Kabátňikova 2, 602 00 Brno

LDH
s p o l. s r. o.
Projektová a obchodní činnost
Klíny 25, 615 00 Brno
tel.: 739570520

číslo paré


číslo výkresu

08

ROZVÁDĚČ RS

ČÍSLOVÁNÍ OBVODŮ:

WL1–WL99 Z RS – PÁTEŘNÍ ROZVODY
100–199 Z RS – SPOLEČNÁ SPOTŘEBA
200–299 Z RB.. – BYTOVÉ ROZVODY

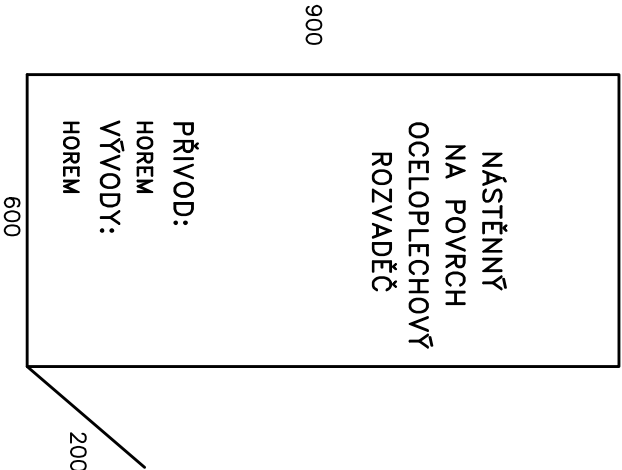



Provozní soustava: 3+PE+N; 3x400/230V; 50Hz; TN–C–S
Ochrana před úrazem el. proudem:
základní – automatickým odpojením od zdroje
zvyšená – proudovými chrániči, doplň. pospojováním

Instalovaný příkon (Pi): 23,8 kW
Soudoby příkon (Pp): 15,6 kW
Typ: OCELOPLECHOVÝ
Krytí: IP40/20
Nádrž: bity
Náplň: OEZ Letohrad

LDH spol. s r.o. Klíný 25, 615 00 Brno tel. 739 570 520	Akce	BT0VÝ DŮM LIPŮVKA č.p.53 SOP 01 BT0VÝ DŮM	Investor	Obec Lipůvka, č. p. 146, 679 22 Lipůvka	Stupeň	RDS	Zak.č.	3940	Výkres č.	08
	Část	SCHEMA ROZVÁDĚČE	Projektant	MARTIN POŠTOLKA	Kresil	M. POŠTOLKA	Datum	06/2019	List/Listů	1/5

RS

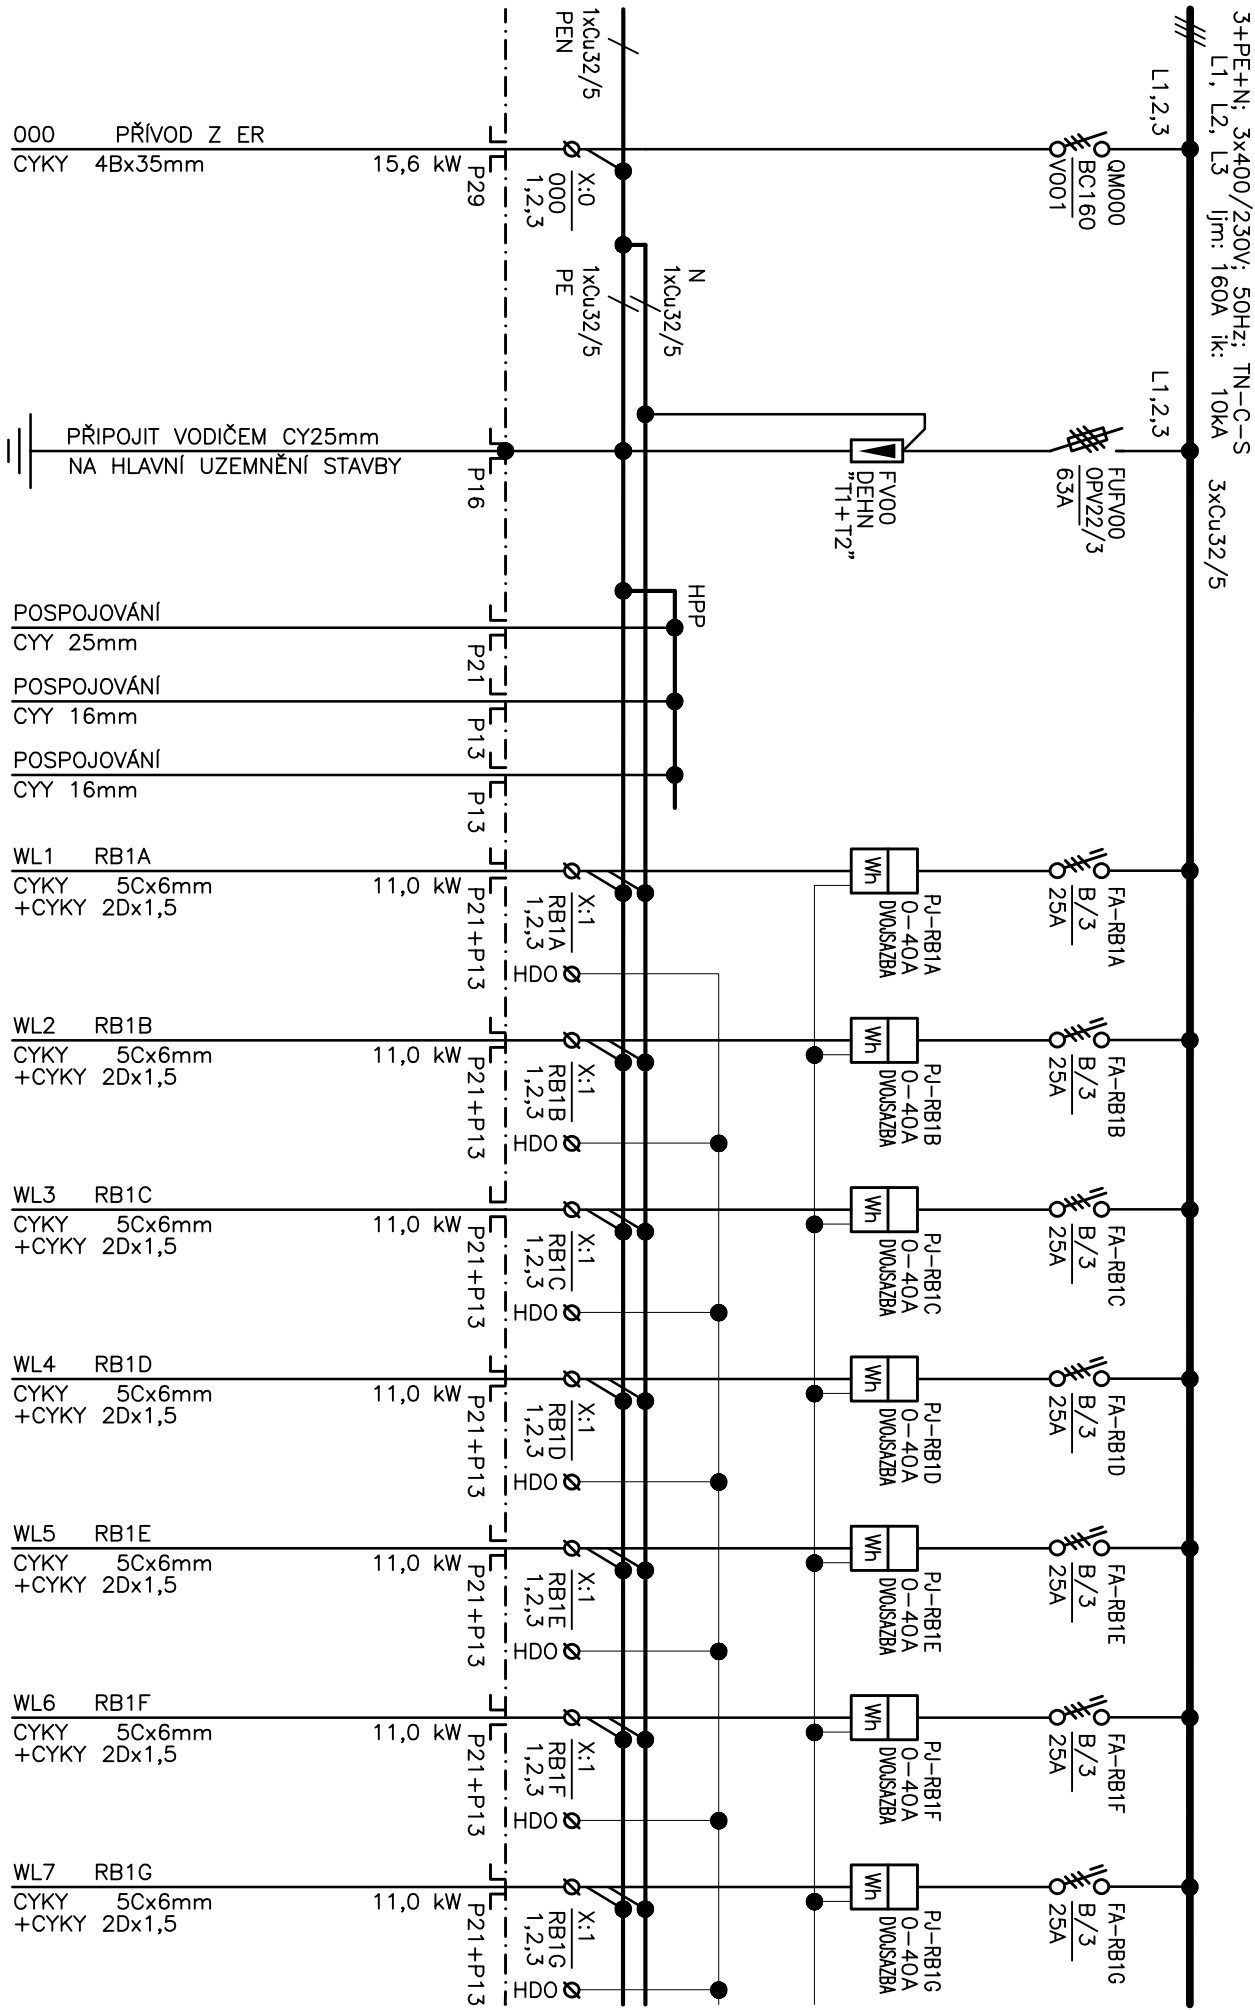

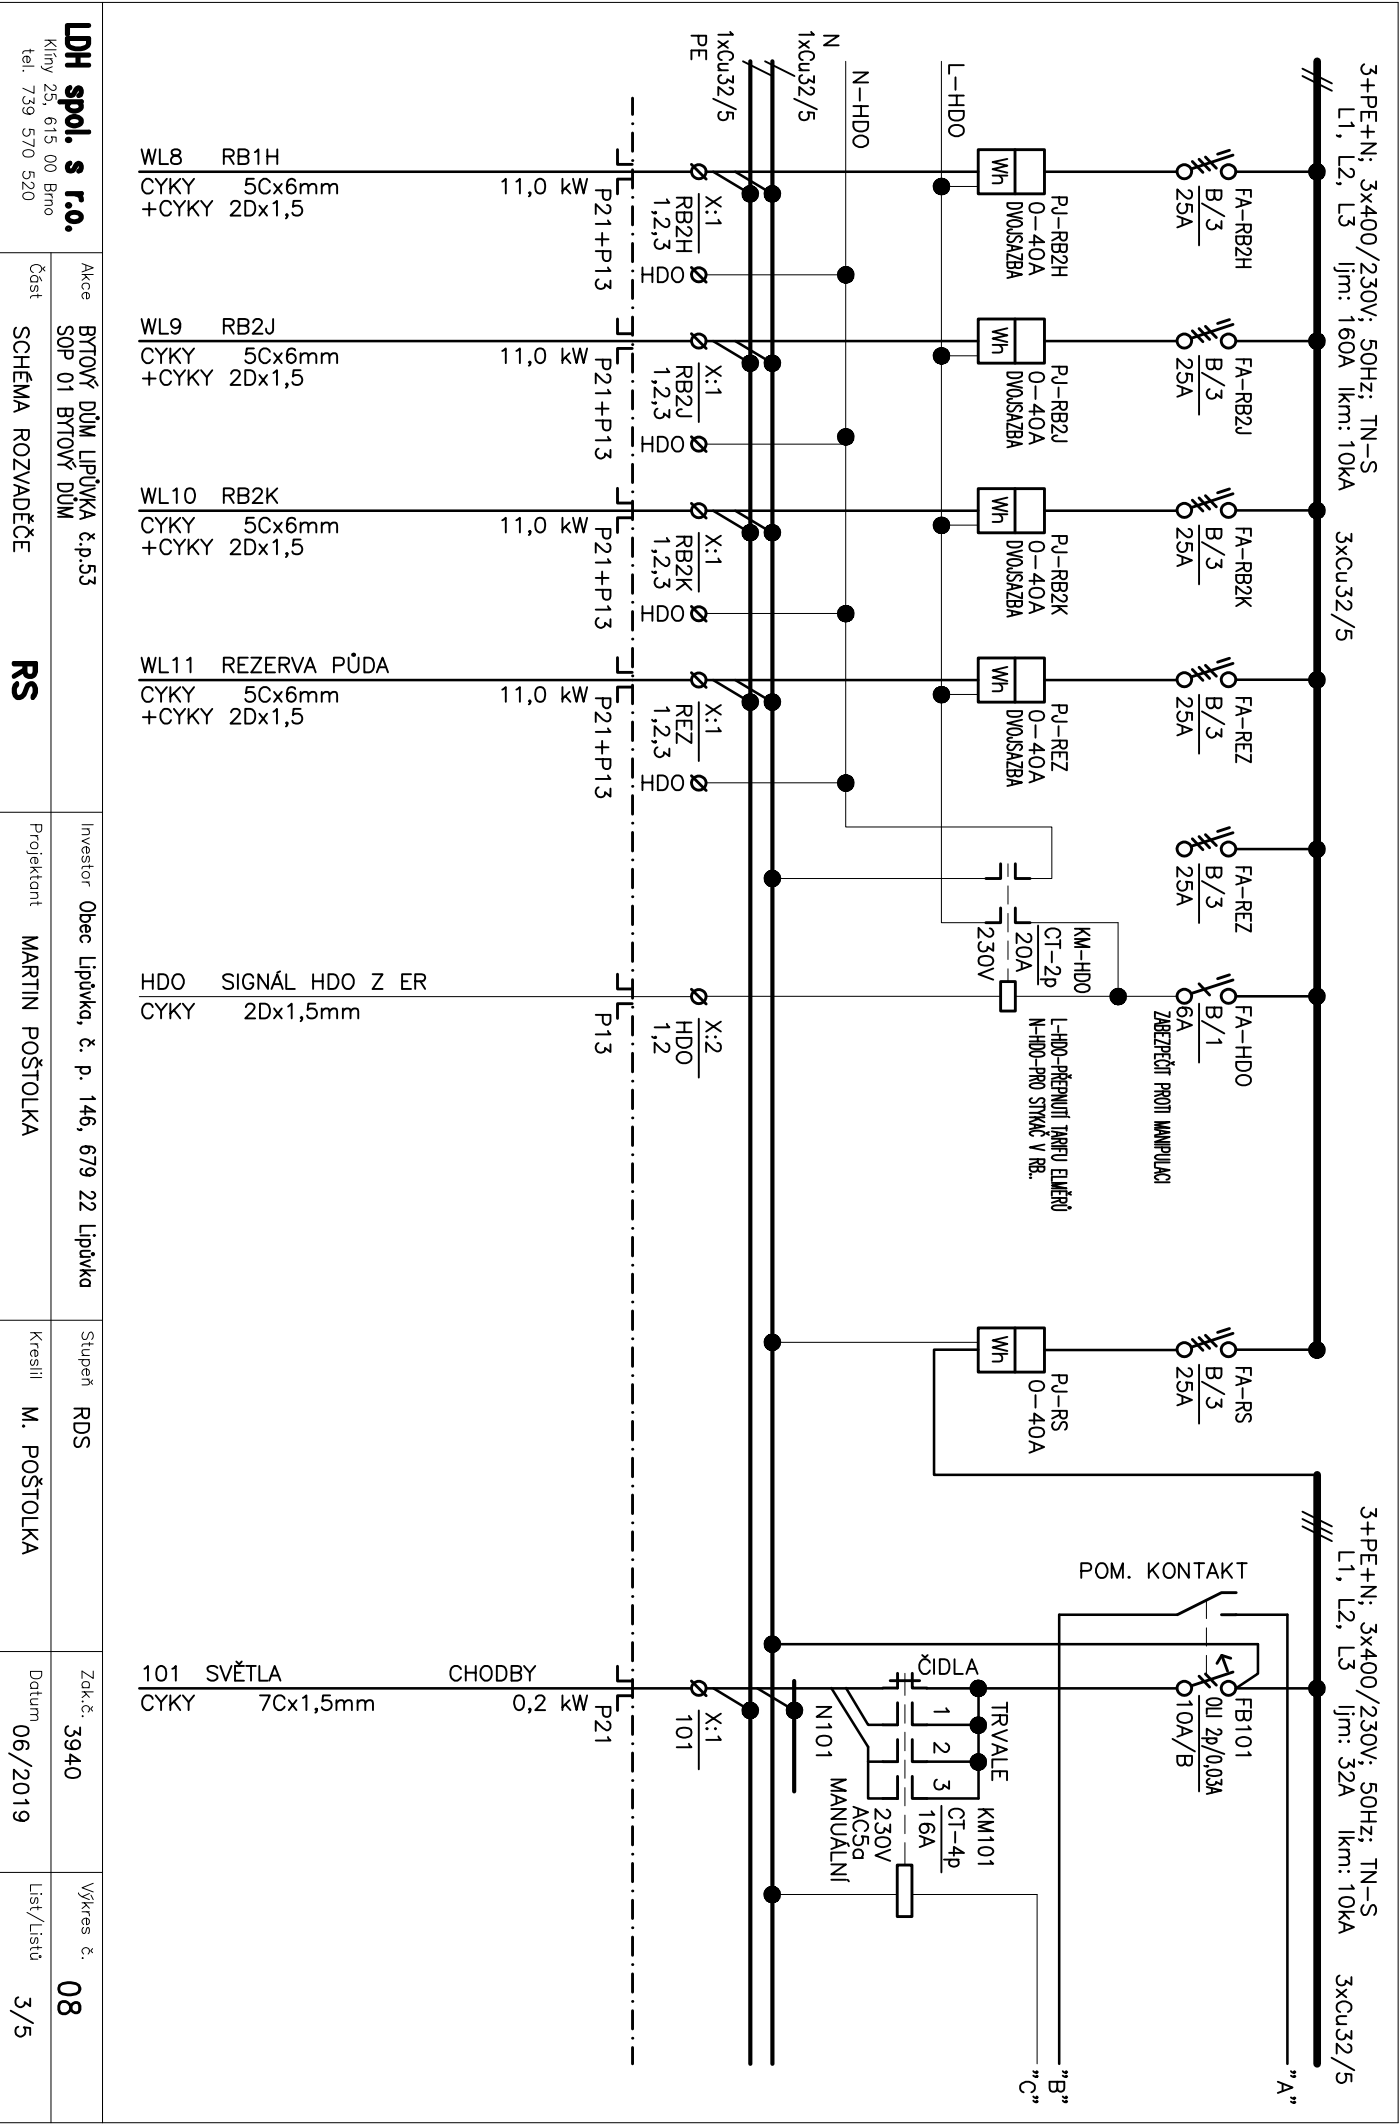

LDH spol. s r.o.
Klíný 25, 615 00 Brno
tel. 739 570 520


Akce
BTŮVÝ DŮM LÍPŮVKA č.p.53
SOP 01 BTŮVÝ DŮM
Část
SCHEMA ROZVADĚČE
RS

Investor
Obec Lipůvka, č. p. 146, 679 22 Lipůvka
Projektant
MARTIN POŠTOLKA

Stupeň
RDS
Kreslil
M. POŠTOLKA

Zak.č.
3940
Datum
06/2019

Výkres č.
08
List/Listů
3/5

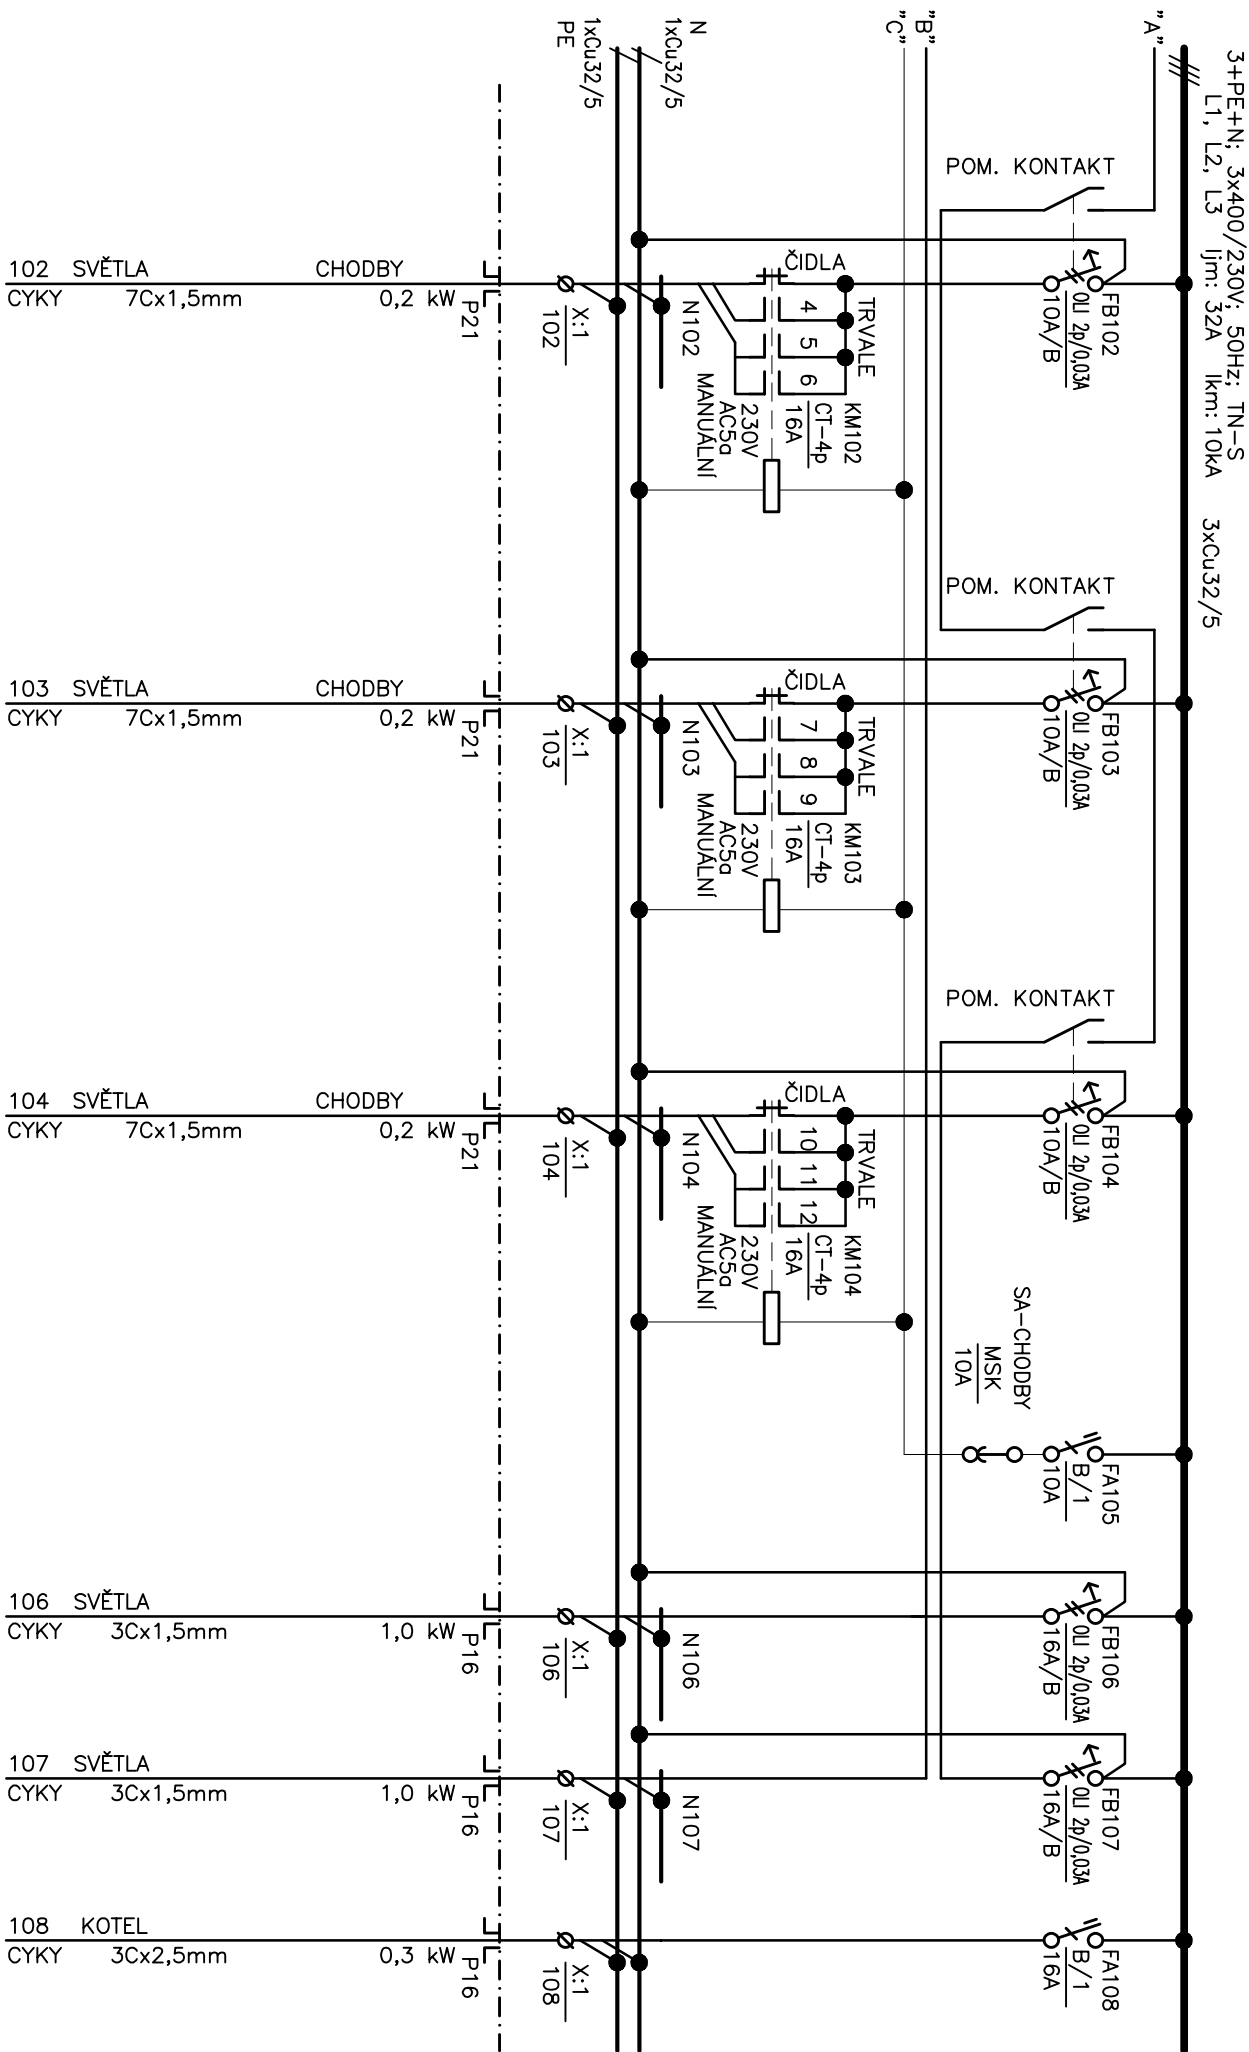

LDH spol. s r.o.

Kliny 25, 615 00 Brno
tel. 739 570 520

Arce
BYTOVÝ DŮM LÍPŮVKA č.p.53
SOP 01 BYTOVÝ DŮM

Část
SCHEMA ROZVADEČE

RS

Investor
Obec Lipůvka, č. p. 146, 679 22 Lipůvka

Stupeň
RDS
Kresil
M. POŠTOLKA

Zak.č.
3940
Datum
06/2019

Výkres č.
08
Líst/Lístů
4/5

