


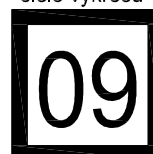

±0,00= 355.90 m n.m. (B.p.v)

	HIP	Ing.arch. A.Písařík		ap-atelier@ap-atelier.cz (+420) 549 123 652	ARCHITEKTURA AP-atelier, s.r.o. Kabátňikova 2, 602 00 Brno	
	Zodp. projektant	Martin Poštolka				
	Projektant	Martin Poštolka				
	Zak.číslo	08/P/19	Formát			A4
	Datum	05/2019	Měřítko			
	Stupeň	Dokumentace pro provádění stavby				
Investor: Obec Lipůvka, č. p. 146, 679 22 Lipůvka					 LDH s p o l. s r. o. Projektová a obchodní činnost Klíny 25, 615 00 Brno tel.: 739570520	
Místo: č.p. 53, Lipůvka 679 22						
Stavba						
Bytový dům Lipůvka č.p.53					číslo paré číslo výkresu	
Objekt	SOP 01 Bytový dům					
Část	Sílnoproudá elektrotechnika					
Název	ROZVADĚČ RB..					



ROZVÁDĚČ RB.. ZAPUŠTĚNÝ


ČÍSLOVÁNÍ OBVODŮ:
WL1-WL99 Z RS – PÁTEŘNÍ ROZVODY
100-199 Z RS – SPOLEČNÁ SPOTŘEBA
200-299 Z RB.. – BYTOVÉ ROZVODY

RZG-2S40-B
ZAPUŠTĚNÝ
48 MODULŮ

PŘIVOD:
ZADEM
VÝVODY:
ZADEM

Provozní soustava: 3+PE+N; 3x400/230V; 50Hz; TN-C-S
Ochrana před úrazem el. proudem: základní – automatickým odpojením od zdroje
zvýšená – proudovými chrániči a doplňujícími pospojováním
Instalovaný výkon Pi = 22 kW
Soudobý příkon Pp = cca 11,00 kW
Krytí: IP40/20
Typ: RZG-2S40
Nádrž: bílý
Nápiň: OEZ Letohrad

LDH spol. s r.o. Klíný 25, 615 00 Brno tel. 739 570 520		Acce BYTOVÝ DŮM LIPŮVKA č.p.53 SOP 01 BYTOVÝ DŮM	Investor Obec Lipůvka, č. p. 146, 679 22 Lipůvka	Stupeň RDS	Zak.č. 3940	Výkres č. 09
Část ELEKTRO SCHEMA ROZVÁDĚČE RB..		Projektant MARTIN POŠTOLKA	Kresil M. POŠTOLKA <i>Poštolka</i>	Datum 06/2019	List/Listů 1/3	

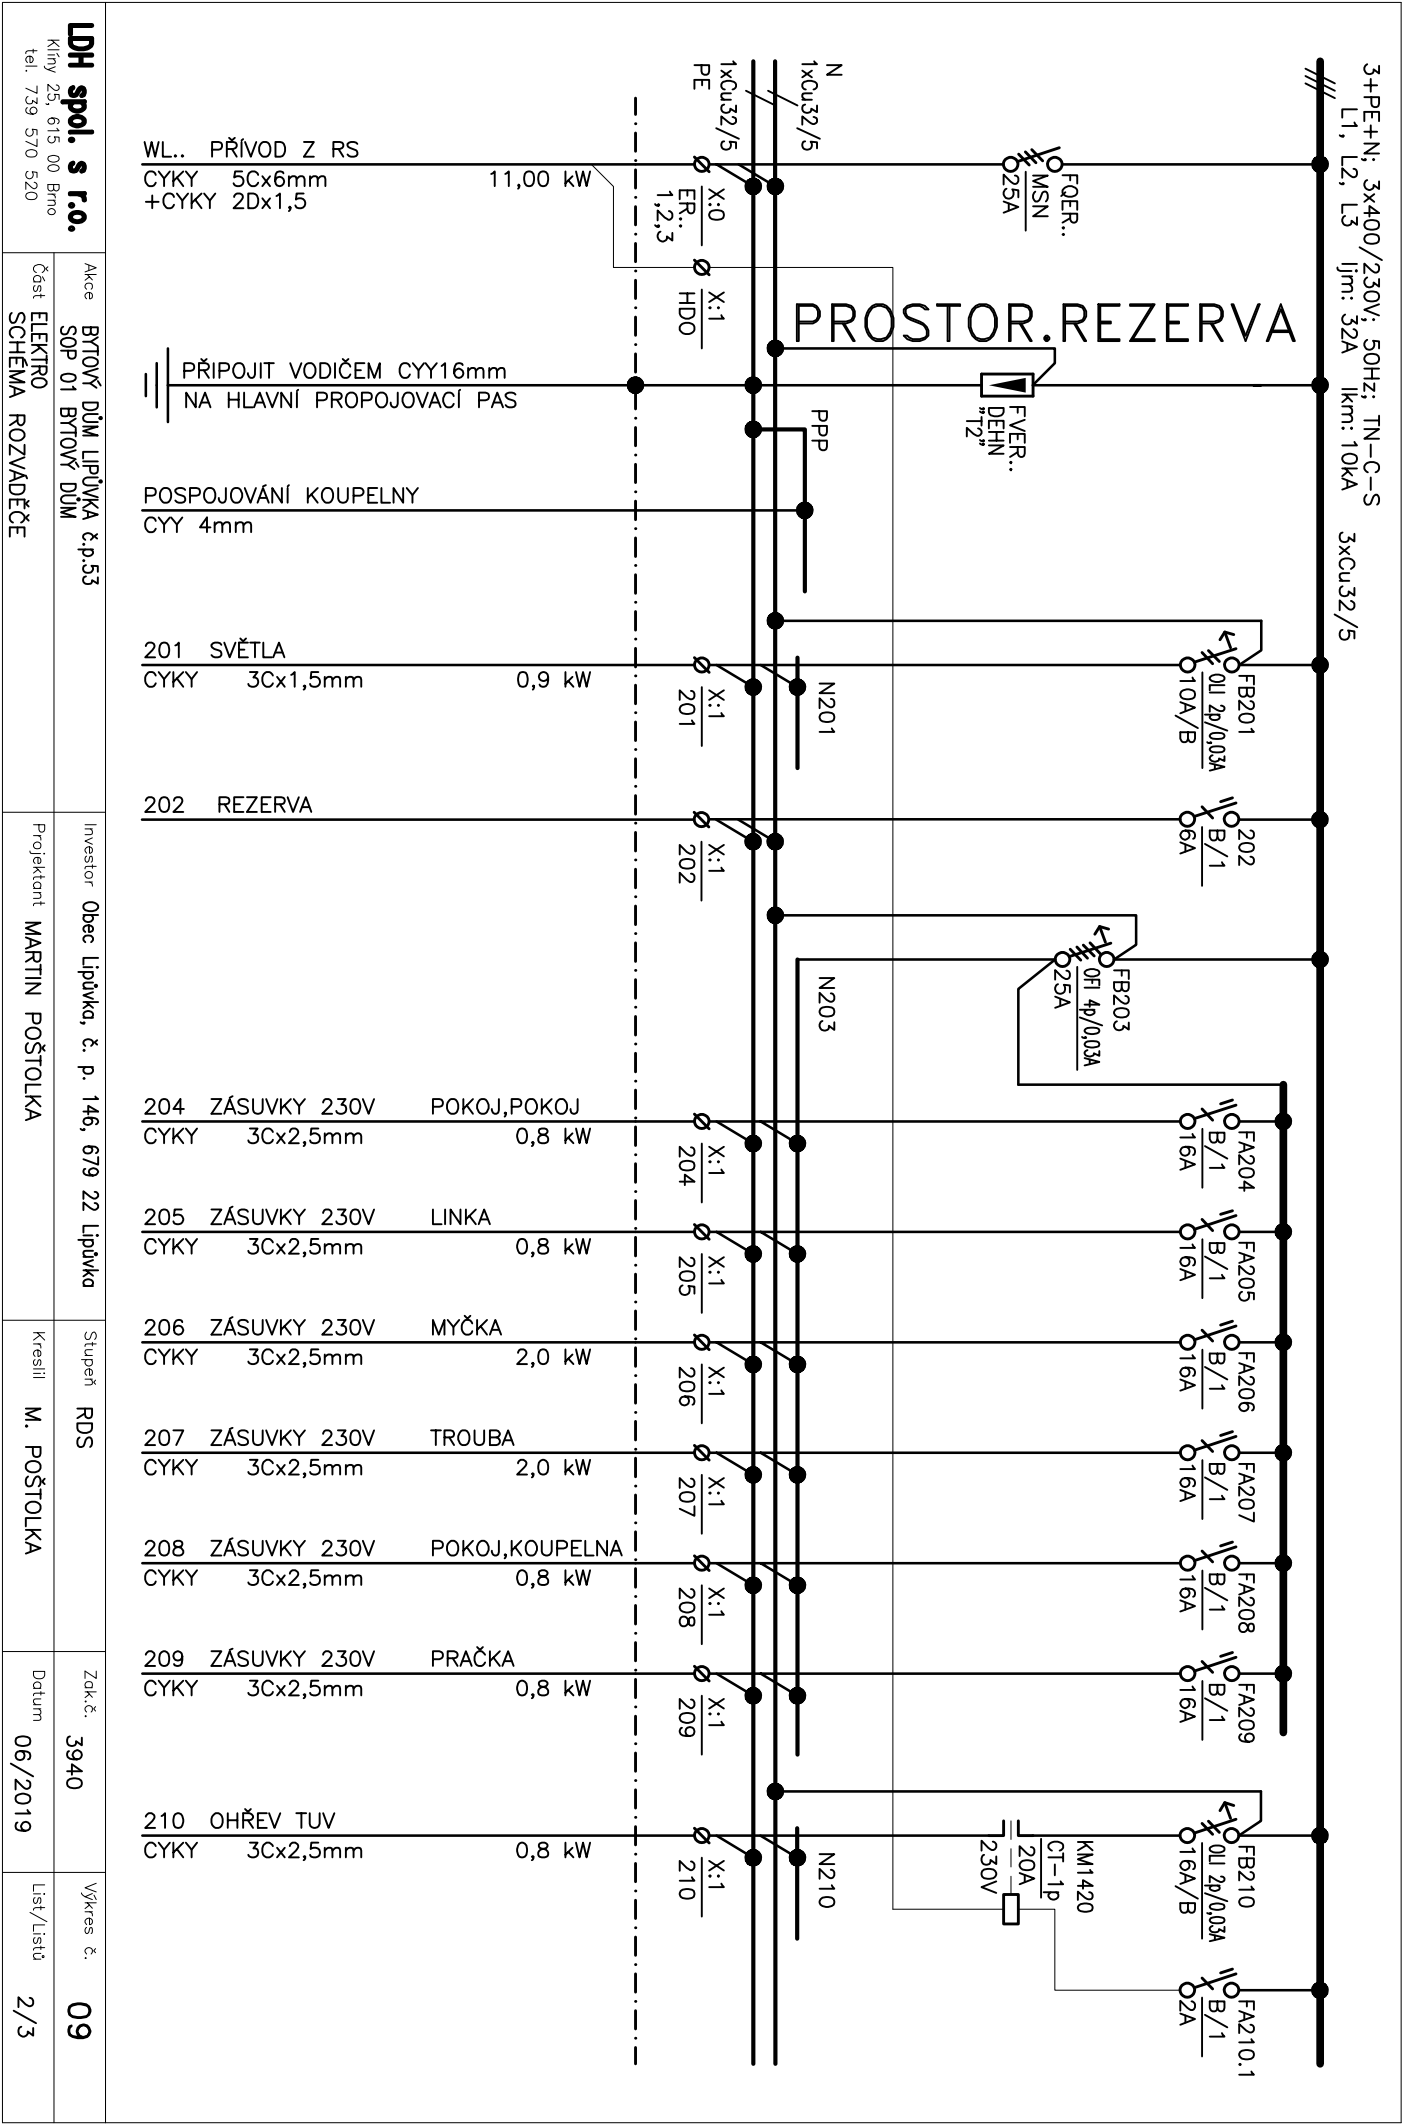

LDH spol. s r.o.

Klíný 25, 615 00 Brno
tel. 739 570 520

Arce
BÝTOVÝ DŮM LÍPŮVKA č.p.53
SOP 01 BÝTOVÝ DŮM
Část ELEKTRO
SCHEMA ROZVADĚČE


Investor
Obec Lipůvka, č. p. 146, 679 22 Lipůvka
Projektant
MARTIN POŠTOLKA

Stupeň
RDS
Kreslil
M. POŠTOLKA

Zak.č.
3940
Datum
06/2019

Výkres č.
09
List/Listů
2/3

3+PE+N; 3x400/230V; 50Hz; TN-S
L1, L2, L3 ljm: 32A lkm: 10kA 3xCu32/5

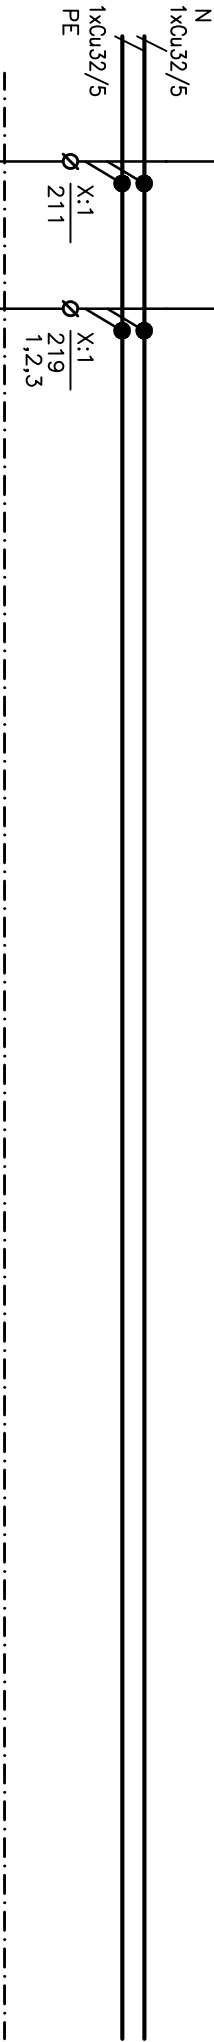

SPÍNÁNÍ RU PROPOJ CYKY 2Ax1,5 NA TERMOSTAT
211 ROZDĚLOVACÍ UZEL
CYKY 3Cx1,5mm 0,1 kW

219 SPORÁK
CYKY 5Cx4mm 6,5 kW

LDH spol. s r.o. Klínky 25, 615 00 Brno tel. 739 570 520	Akce	Investor	Stupeň	Zak.č.	Výkres č.
	BRTOVÝ DŮM LIPŮVKA č.p.53 SOP 01 BRTOVÝ DŮM Část ELEKTRO SCHEMA ROZVADĚČE	Obec Lipůvka, č. p. 146, 679 22 Lipůvka	RDS	3940 06/2019	09 3/3