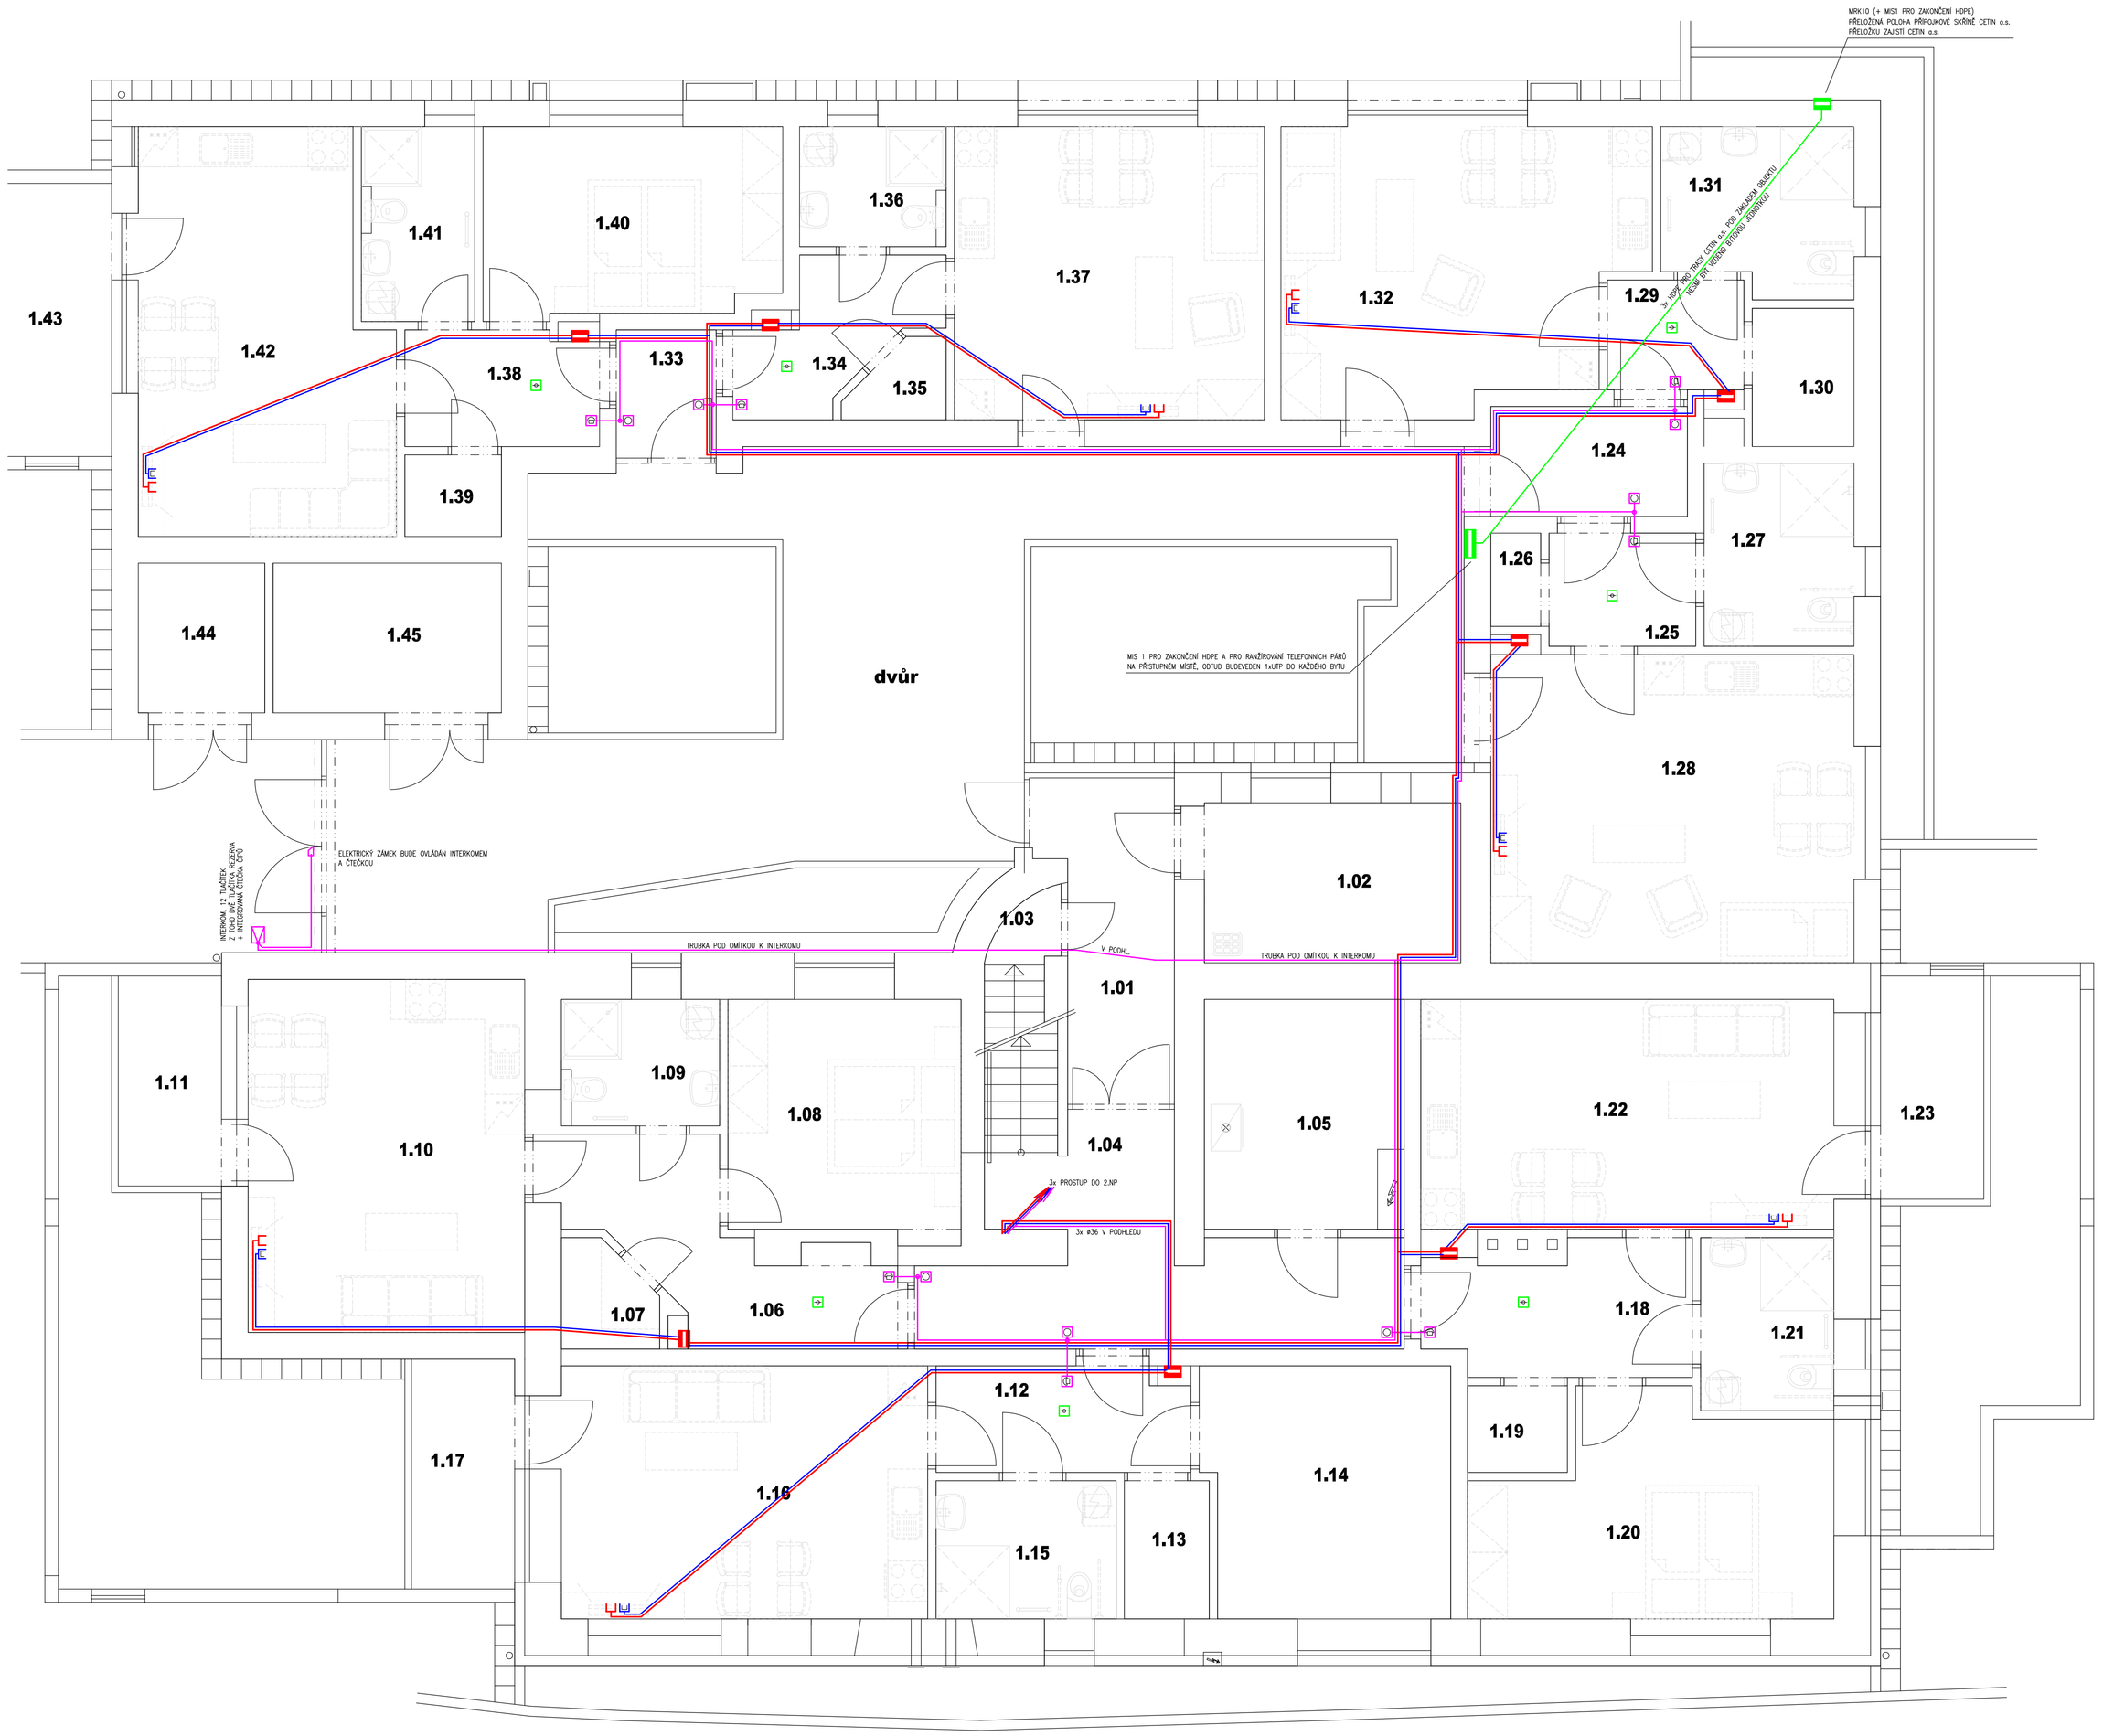

LEGENDA MÍSTNOSTÍ

		účel místnosti	m²		podlaha	úprava stěn	strop
	1.01	zádveří	###	P4	keramická dlažba	vápenná omítka	vápenná omítka
	1.02	kočárkárna	###	P4	keramická dlažba	vápenná omítka	vápenná omítka
	1.03	schodiště	###	P0	keramická dlažba	vápenná omítka	vápenná omítka
	1.04	chodba, schodiště	####	P2	žárobětonová, keramická dlažba	vápenná omítka	SDK podhled vw270; požární odolnost EI45
byt 1.A	1.05	kotelna	####	P2	keramická dlažba	vápenná omítka	SDK podhled vw270; požární odolnost EI45
	1.06	chodba	###	P2	keramická dlažba	vápenná omítka	SDK podhled vw270; požární odolnost EI45
	1.07	komora	###	P1	PVC	vápenná omítka	SDK podhled vw270; požární odolnost EI45
	1.08	ložnice	####	P1	PVC	vápenná omítka	SDK podhled vw270; požární odolnost EI45
	1.09	koupelna, WC	###	P2a	keramická dlažba	vápenná omítka keram. obklad w2000	SDK podhled vw270; požární odolnost EI45
	1.10	obytný prostor	####	P1	PVC	vápenná omítka	SDK podhled vw270; požární odolnost EI45
	1.11	zahrádka z toho terasa	### ###		betonová dlažba		
byt 1.B	1.12	chodba	###	P2	keramická dlažba	vápenná omítka	SDK podhled vw270; požární odolnost EI45
	1.13	komora	###	P1	PVC	vápenná omítka	SDK podhled vw270; požární odolnost EI45
	1.14	šatna	####	P1	PVC	vápenná omítka	SDK podhled vw270; požární odolnost EI45
	1.15	koupelna, WC	###	P2a	keramická dlažba	vápenná omítka keram. obklad w2000	SDK podhled vw270; požární odolnost EI45
	1.16	obytný prostor	####	P1	PVC	vápenná omítka	SDK podhled vw270; požární odolnost EI45
	1.17	zahrádka z toho terasa	### ###		betonová dlažba		
byt 1.C	1.18	chodba	###	P2	keramická dlažba	vápenná omítka	SDK podhled vw270; požární odolnost EI45
	1.19	komora	###	P1	PVC	vápenná omítka	SDK podhled vw270; požární odolnost EI45
	1.20	ložnice	####	P1	PVC	vápenná omítka	SDK podhled vw270; požární odolnost EI45
	1.21	koupelna, WC	###	P2a	keramická dlažba	vápenná omítka keram. obklad w2000	SDK podhled vw270; požární odolnost EI45
	1.22	obytný prostor	####	P1	PVC	vápenná omítka	SDK podhled vw270; požární odolnost EI45
	1.23	zahrádka z toho terasa	### ###		betonová dlažba		
	1.24	chodba	###	P4	keramická dlažba	vápenná omítka	vápenná omítka
byt 1.D	1.25	chodba	###	P4	keramická dlažba	vápenná omítka	vápenná omítka
	1.26	komora	###	P3	PVC	vápenná omítka	vápenná omítka
	1.27	koupelna, WC	###	P4	keramická dlažba	vápenná omítka keram. obklad w2000	vápenná omítka
	1.28	obytný prostor	####	P3	PVC	vápenná omítka	vápenná omítka
byt 1.E	1.29	chodba	###	P4	keramická dlažba	vápenná omítka	vápenná omítka
	1.30	komora	###	P3	PVC	vápenná omítka	vápenná omítka
	1.31	koupelna, WC	###	P4a	keramická dlažba	vápenná omítka keram. obklad w2000	vápenná omítka
	1.32	obytný prostor	####	P3	PVC	vápenná omítka	vápenná omítka
byt 1.F	1.33	chodba	###	P4	keramická dlažba	vápenná omítka	vápenná omítka
	1.34	chodba	###	P4	keramická dlažba	vápenná omítka	vápenná omítka
	1.35	komora	###	P3	PVC	vápenná omítka	vápenná omítka
	1.36	koupelna, WC	###	P4a	keramická dlažba	vápenná omítka keram. obklad w2000	vápenná omítka
	1.37	obytný prostor	####	P3	PVC	vápenná omítka	vápenná omítka
byt 1.G	1.38	chodba	###	P4	keramická dlažba	vápenná omítka	vápenná omítka
	1.39	komora	###	P3	PVC	vápenná omítka	vápenná omítka
	1.40	ložnice	####	P3	PVC	vápenná omítka	vápenná omítka
	1.41	koupelna, WC	###	P4a	keramická dlažba	vápenná omítka keram. obklad w2000	vápenná omítka
	1.42	obytný prostor	####	P3	PVC	vápenná omítka	vápenná omítka
	1.43	terasa	###	P4	betonová dlažba		
	1.44	odpadky	###	P5	teracová dlažba	vápenná omítka	vápenná omítka
	1.45	sklad, sušárna	###	P5	teracová dlažba	vápenná omítka	vápenná omítka

SLP ZÁSUVKA V BYTĚ (INTERNET)

CHRÁČKA PRO SLP KABEL V PODLAZE, POD OM.

ZÁSUVKA STA V BYTĚ
(1xKABEL KOAX. ZE ZESILOVAČE STA)

PROTAHOVACÍ KRABICE 250x250, MOŽNOST OSADIT SLP TECHNOLOGII (ROUTER, RACK atd.)
KOORDINOVAT S ROZVADĚČEM SLAB

ZVONKOVÉ TLAČÍTKO U DVEŘÍ DO BYTU
(NAPOJENO 1x2YSTY2x0,8, V TRUBCE d=16mm POD OM.)

NÁSTĚNNÝ PŘÍSTROJ DOM. TELEFONU

INTERKOM – DOMÁCÍ TELEFON
S INTEGROVANOU ČTEČKOU KARET (ČEPO)

ELEKTROMECHANICKÝ ZÁMEK S PANIKOVOU FUNKCÍ
(OVLÁDÁ JEJ ČTEČKA I INTERKOM)

BYTOVÝ AUTONOMNÍ DETEKTOR KOUŘE
S INTEGROVANOU SIRÉNOU

HIP	Ing.arch. A.Písařík		
Zodp. projektant	Ing. Karel Alexa		Kalexa
Projektant	Ing. Karel Alexa		Kalexa
Zak.číslo	08/P19	Formát	8x A4
Datum	05/2019	Měřítko	1:50
Stupeň	**Dokumentace pro provádění stavby**		

ap-ateler@ap-ateler.cz
(+420) 549 123 652

ARCHITEKTURA
PROJEKCE AP
AP-ateller, s.r.o.
Kabátníkova 2, 602 00 Brno

Investor: **Obec Lipůvka, č. p. 146, 679 22 Lipůvka**

Místo: č.p. 53, Lipůvka 679 22

Stavba

Bytový dům Lipůvka č.p.53

Objekt: SOP 01 Bytový dům

Část: Elektroinstalace slaboproudé

Název: Půdorys 1.NP

číslo paré

číslo výkresu: 03