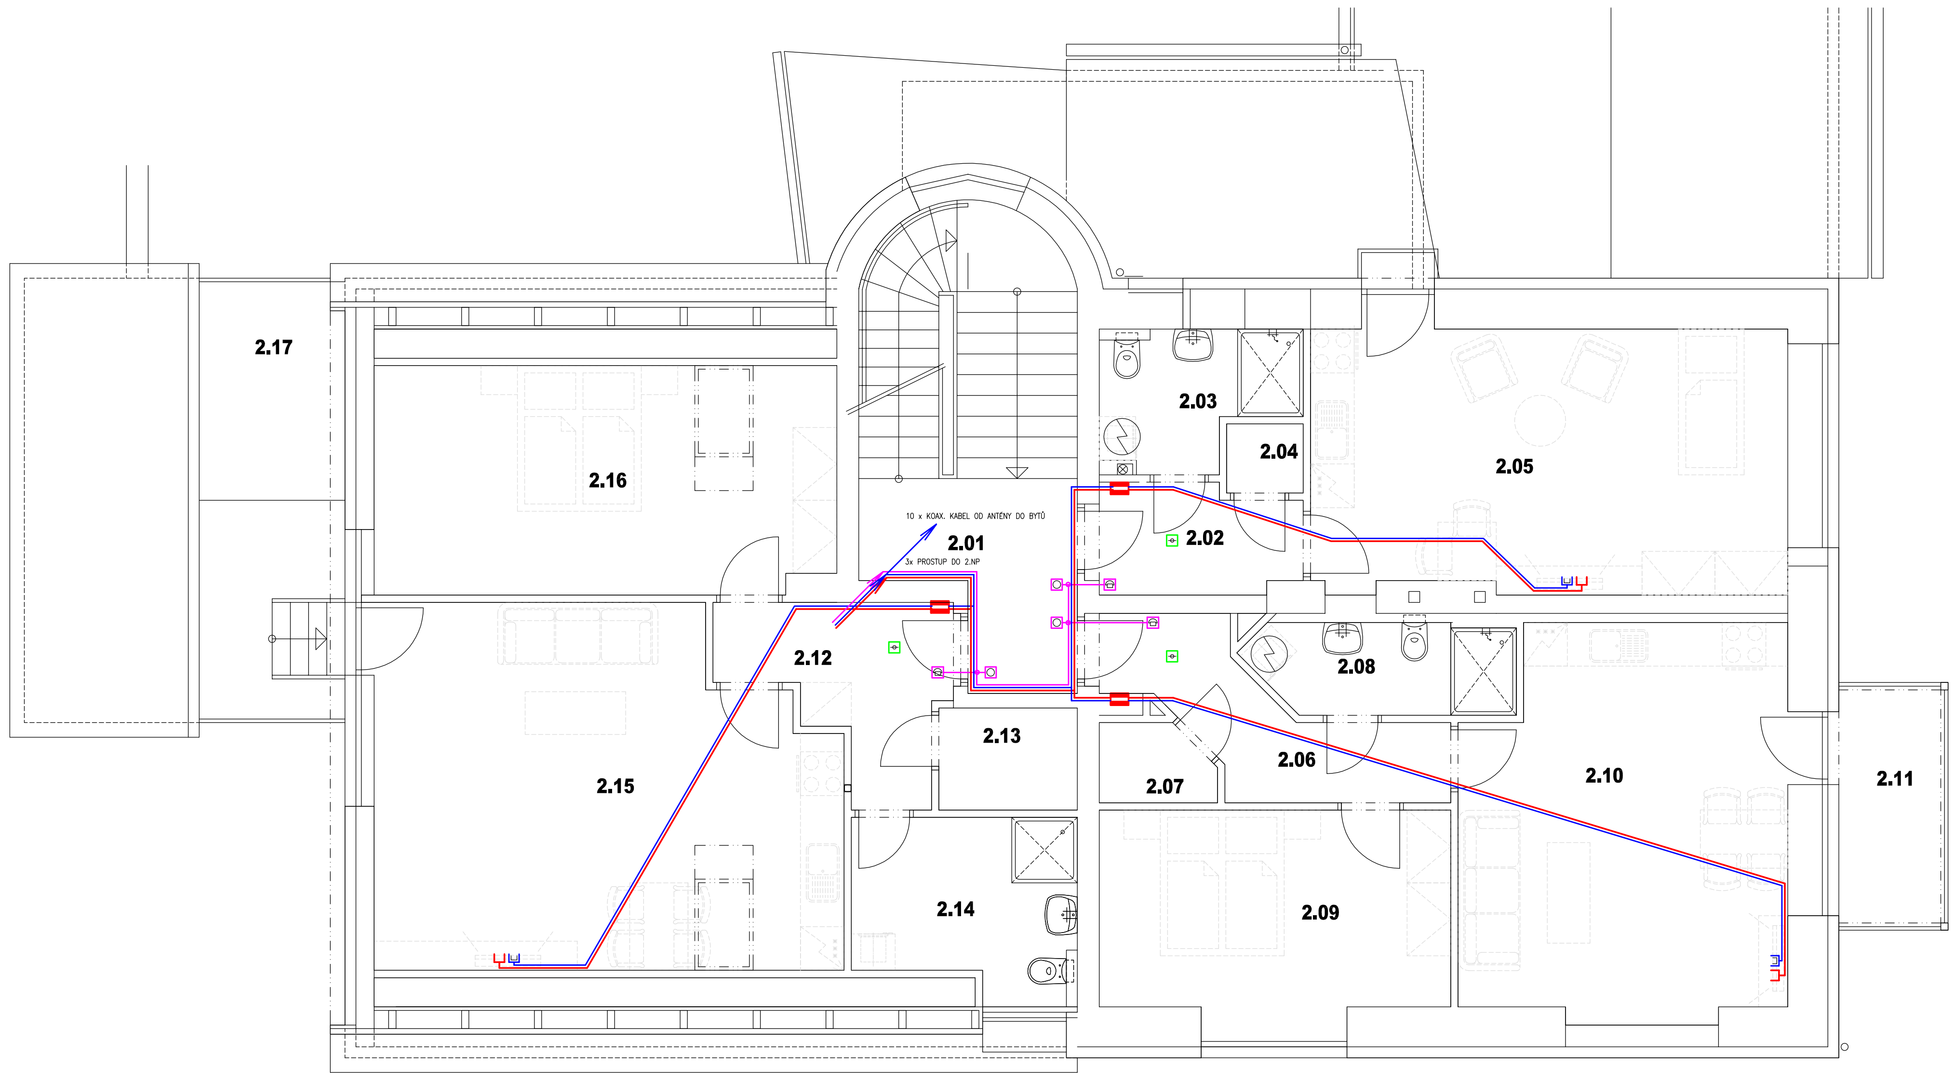

LEGENDA MÍSTNOSTÍ

		účel místnosti	m^2		podlaha	úprava stěn	strop
	2.01	schodiště, chodba	####	P0	stávající teracz keramická dlažba	vápenná omítka	vápenná omítka
byt 2.H	2.02	chodba	###	P7	keramická dlažba	SDK stěna vápenná omítka	vápenná omítka
	2.03	koupelna, WC	###	P7a	keramická dlažba	SDK stěna keram. obklad v=2000	vápenná omítka
	2.04	komora	###	P6	PVC	SDK stěna	vápenná omítka
	2.05	obytný prostor	####	P6	PVC	SDK stěna vápenná omítka	vápenná omítka
byt 2.J	2.06	chodba	###	P7	keramická dlažba	SDK stěna	vápenná omítka
	2.07	komora	###	P6	PVC	SDK stěna	vápenná omítka
	2.08	koupelna, WC	###	P7a	keramická dlažba	SDK stěna keram. obklad v=2000	vápenná omítka
	2.09	ložnice	####	P6	PVC	SDK stěna vápenná omítka	vápenná omítka
	2.10	obytný prostor	####	P6	PVC	SDK stěna vápenná omítka	vápenná omítka
	2.11	balkon	###		plastové lamely		
byt 2.K	2.12	chodba	###	P7	keramická dlažba	SDK stěna	SDK podhled
	2.13	komora	###	P6	PVC	SDK stěna	SDK podhled
	2.14	koupelna, WC	###	P7a	keramická dlažba	SDK stěna keram. obklad v=2000	SDK podhled
	2.15	obytný prostor	####	P6	PVC	SDK stěna	SDK podhled
	2.16	ložnice	####	P6	PVC	SDK stěna	SDK podhled
	2.17	lodžie	####	P8	keramická dlažba		

SLP ZÁSUVKA V BYTĚ (INTERNET)

CHRÁČKA PRO SLP KABEL V PODLAZE, POD OM.

ZÁSUVKA STA V BYTĚ
(1xKABEL KOAX ZE ZESILOVAČE STA)

PROTIHOVACÍ KRABICE 250x250, MOŽNOST OSADIT SLP TECHNOLOGII (ROUTER, RACK atd.)
KOORDINOVAT S ROZVAĎOČEM SILNO

ZVONKOVÉ TLAČÍTKO U DVEŘÍ DO BYTU
(NAPOJENO 1xJYSTÍVx0,8, V TRUBCE d=16mm POD OM.)

NÁSTĚNNÝ PŘÍSTROJ DOM. TELEFONU

INTERKOM – DOMÁCÍ TELEFON
S INTEGROVANOU ČTEČKOU KARET (DPO)

ELEKTROMECHANICKÝ ZÁMEK S PANIKOVOU FUNKCÍ
(OVLÁDÁ JEJ ČTEČKA I INTERKOM)

BYTOVÝ AUTONOMNÍ DETEKTOR KOUŘE
S INTEGROVANOU SIRÉNOU

HIP	Ing.arch. A.Písařík		
Zodp. projektant	Ing. Karel Alexa	Kalexa	
Projektant	Ing. Karel Alexa	Kalexa	
Zak.číslo	08/P/19	Formát	3x A4
Datum	05/2019	Měřítko	1:50
Stupeň	**Dokumentace pro provádění stavby**		

ap-atelier@ap-atelier.cz
(+420) 549 125 652

ARCHITEKTURA
PROJEKCE
AP
AP-atelier, s.r.o.
Kabátníkova 2, 602 00 Brno

Investor: **Obec Lipůvka, č. p. 146, 679 22 Lipůvka**

Místo: č.p. 53, Lipůvka 679 22

Stavba

Bytový dům Lipůvka č.p.53

Objekt: SOP 01 Bytový dům

Část: Elektroinstalace slaboproudé

Název: Půdorys 2.NP

číslo paré

číslo výkresu: 04