


	účel místnosti	m ²	podlaha	úprava stěn	strop
3.01	schodiště	14,8	sávkci	úprava omítka výztužení	SDK podhled
3.02	půda	89,2	sávkci	sávkci	

LEGENDA MÍSTNOSTÍ

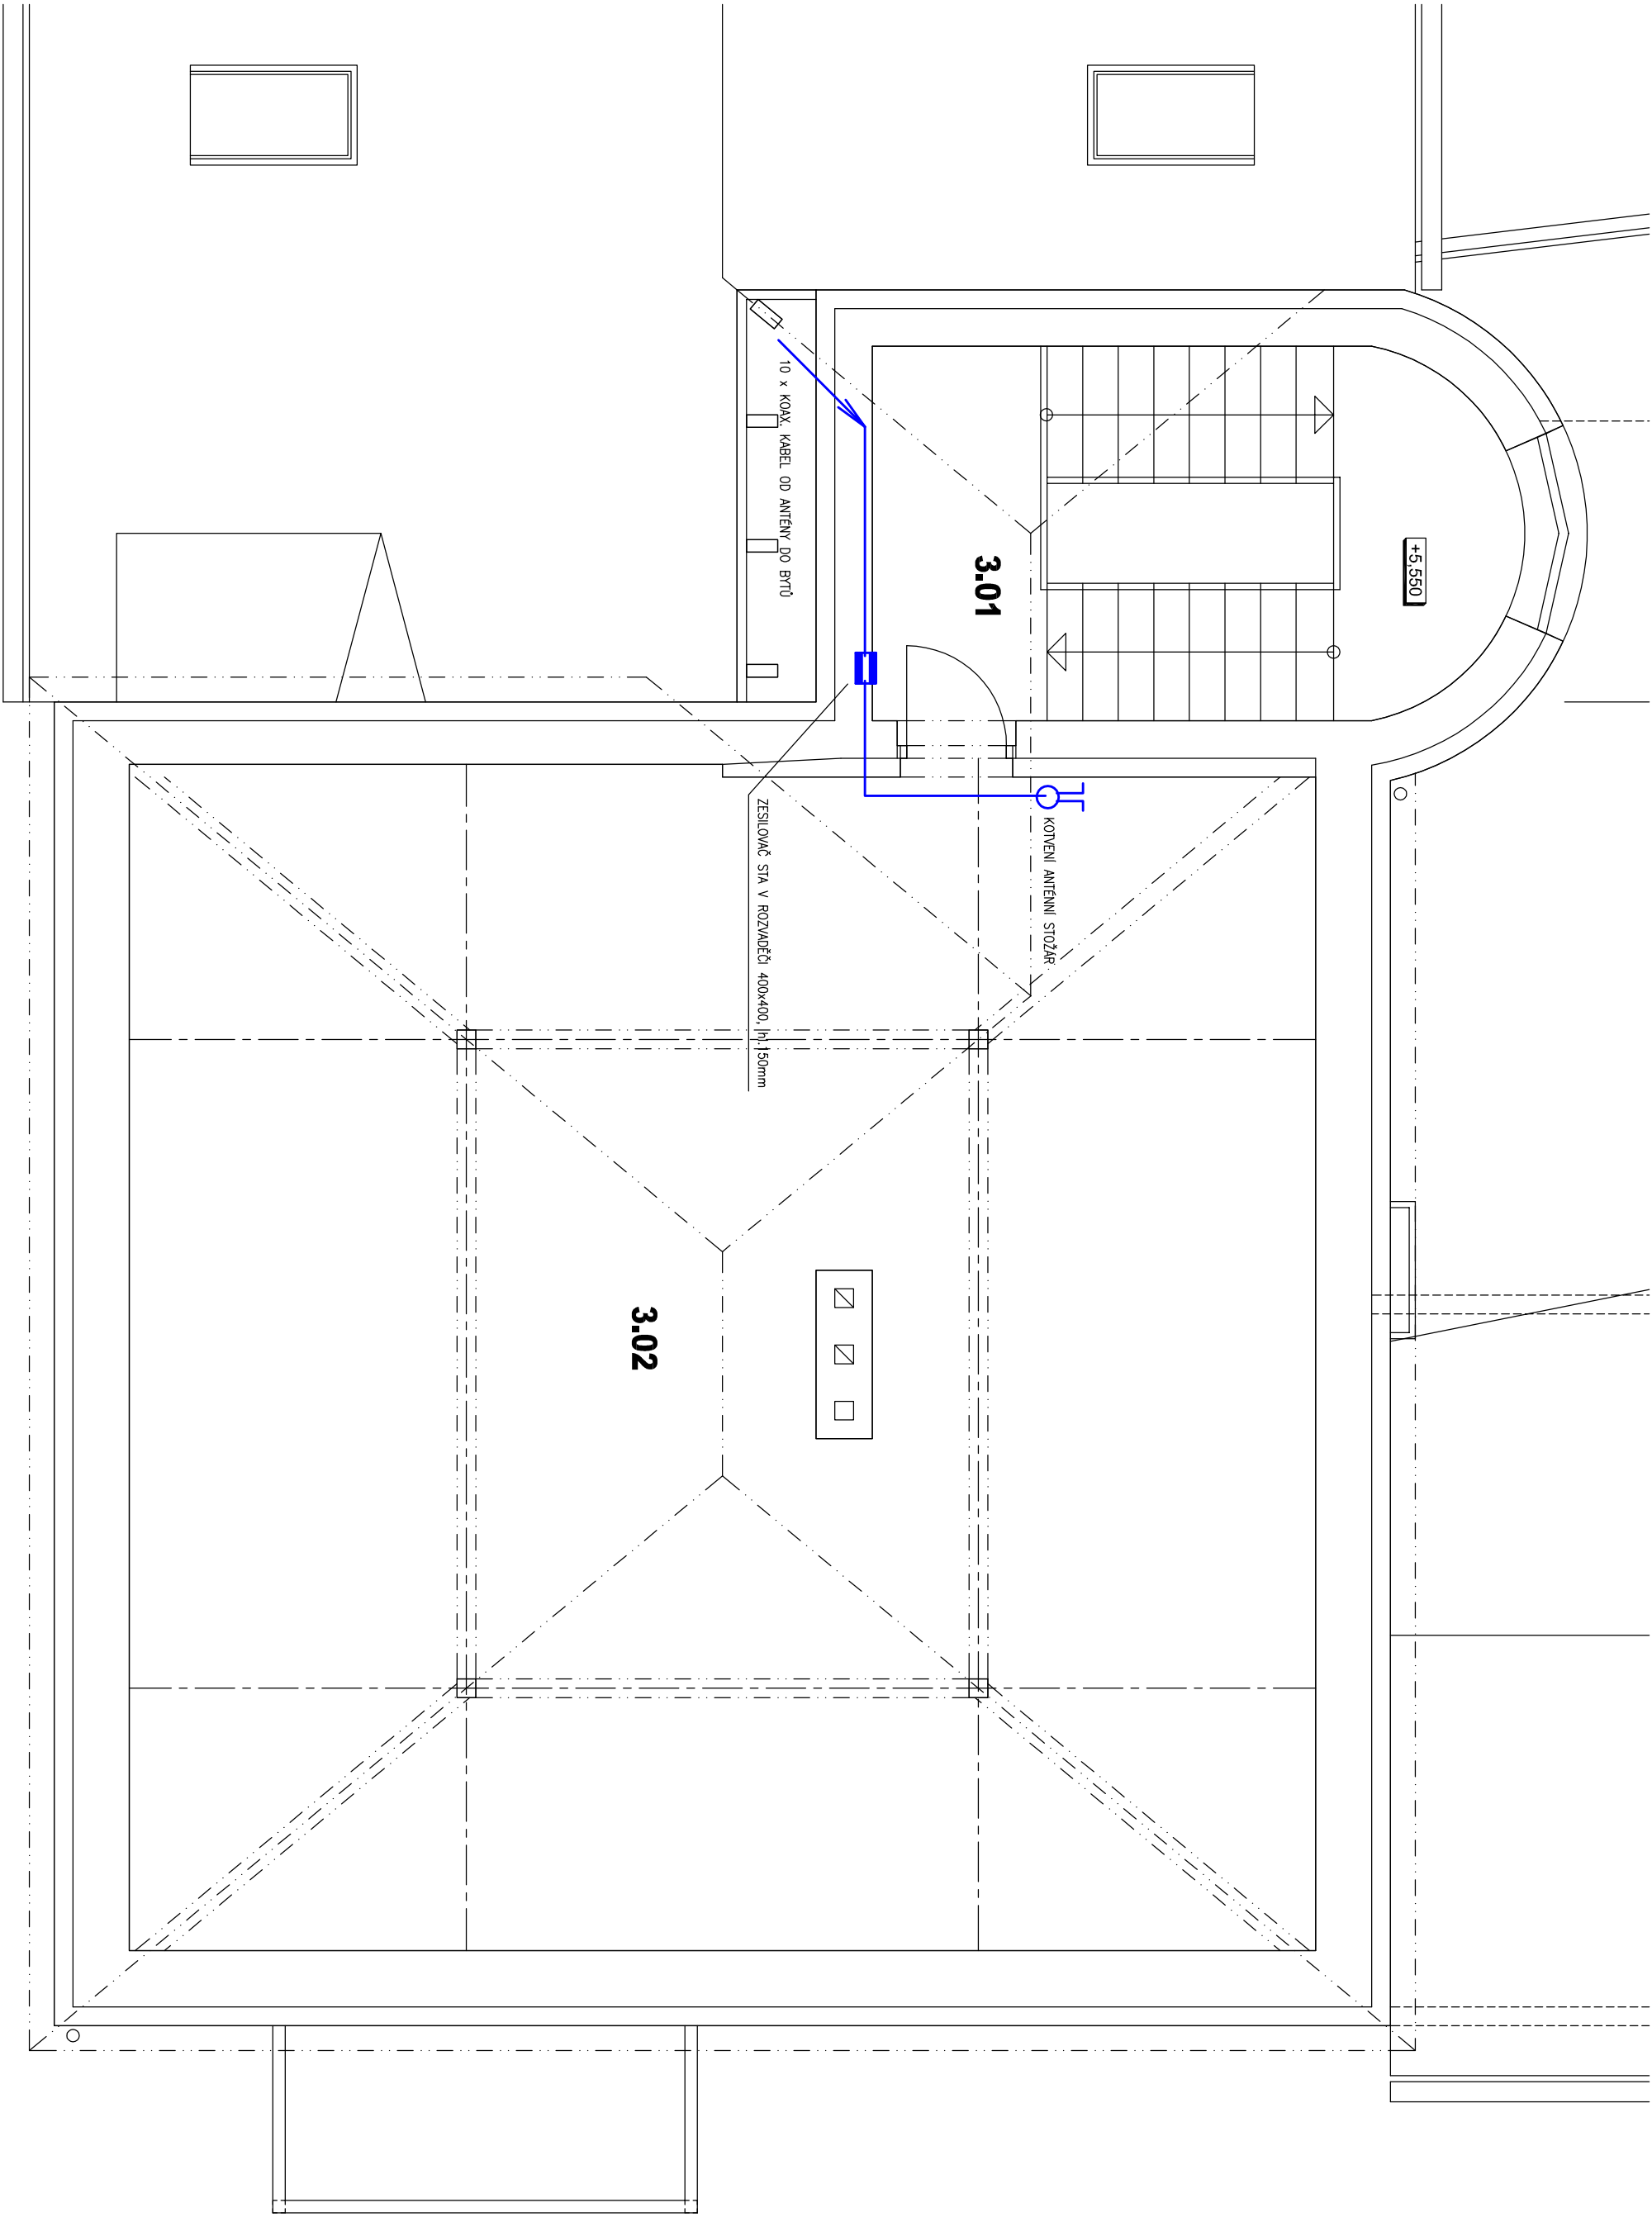

HIP		Ing.archt. A.Pisarik	
Zobř. projektant	Ing. Karel Alexa	<i>K.Dlouha</i>	
Projektant	Ing. Karel Alexa	<i>K.Dlouha</i>	
Zakázka	08/P/19	Formát	3x A4
Datum	05/2019	Metriko	1:50
Stupeň	Dokumentace pro provedení stavby		
ap-atelier@ap-atelier.cz (+420) 549 123 652			

Investor	Obec Lipůvka, č. p. 146, 679 22 Lipůvka
Místo:	č.p. 53 Lipůvka 679 22
Stavba	

Objekt	SOP 01 Bytový dům
Část	Elektronická síťopravě
Název	Půdovys 3.NP

číslo paré	číslo výkresu
	05

ARCHITEKTURA

PROJEKT

AP

AP-atelier, s.r.o.

Kabátňáková 2, 602 00 Brno