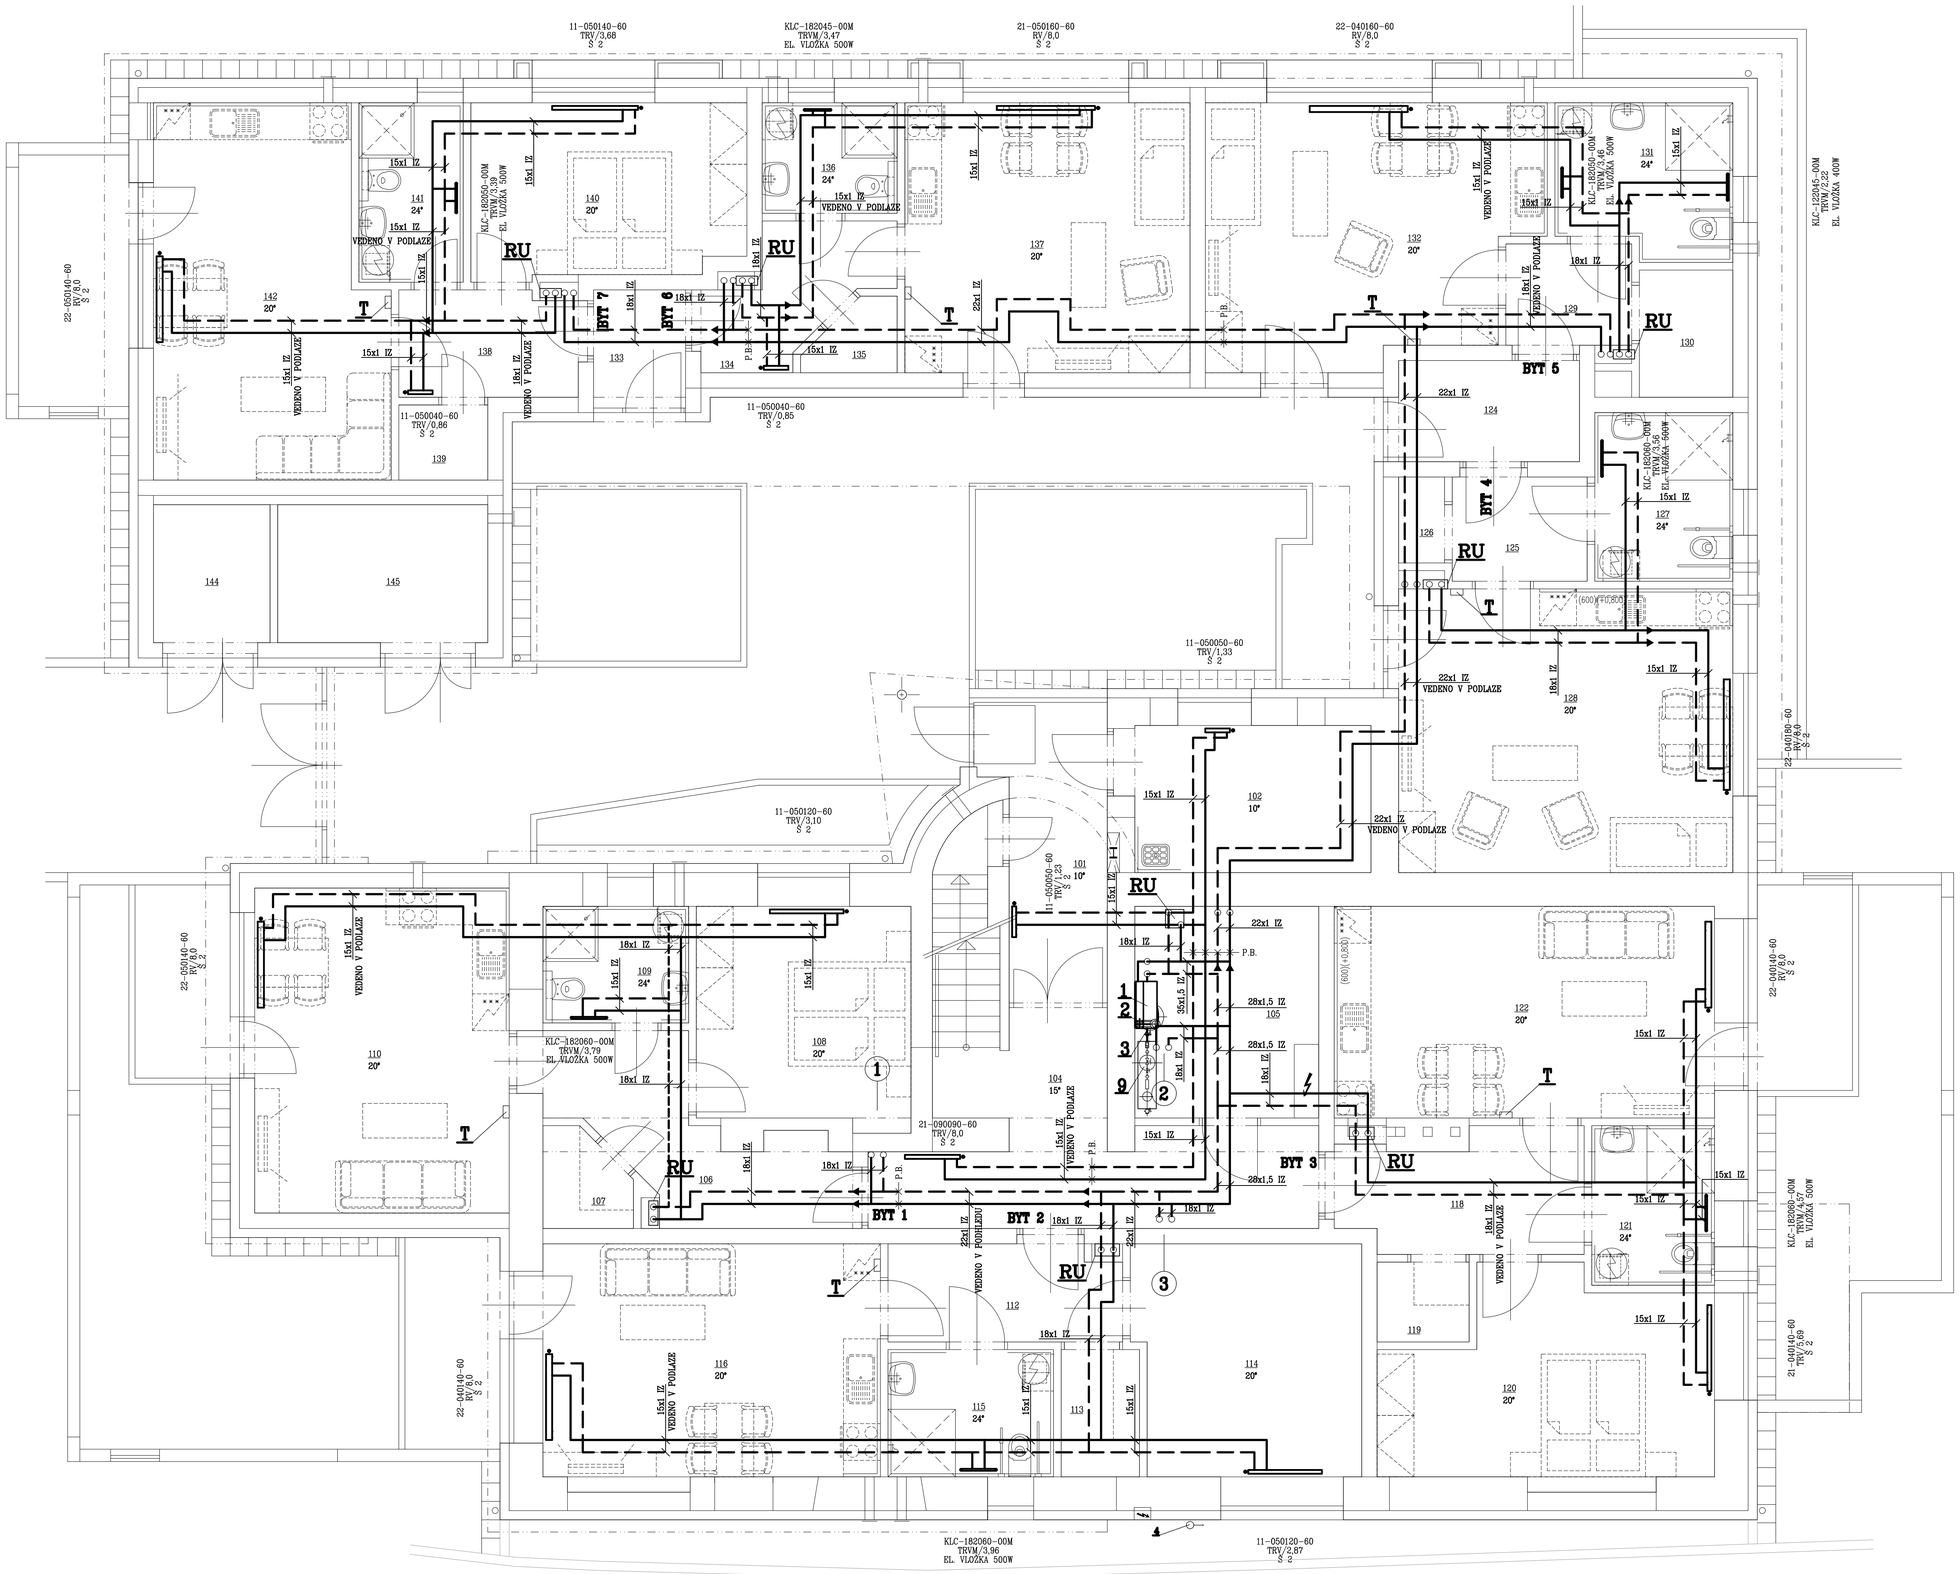

LEGENDA

———	POTRUBÍ TOPNÉ – MĚDĚNÉ
– – –	POTRUBÍ VRATNÉ – MĚDĚNÉ
→	SPÁD POTRUBÍ
1	PLYNOVÝ KOTEL KONDENZAČNÍ 45,5kW
2	KOAXIÁLNÍ ODKOUŘENÍ
3	TLAKOVÁ EXP. NÁDOBA 50 l
4	ČIDLO TEPLOTY VENKOVNÍ
5	KOMBINOVANÝ REGULÁTOR TLAKOVÉ DIFERENCE S REGULAČNÍM VENTILEM, DN 10, S POHONEM
6	KOMBINOVANÝ REGULÁTOR TLAKOVÉ DIFERENCE S REGULAČNÍM VENTILEM, DN 15, BEZ POHONU
7	KOMBINOVANÝ REGULÁTOR TLAKOVÉ DIFERENCE S REGULAČNÍM VENTILEM, DN 15, S POHONEM
8	MĚŘIČ TEPLA – 0,6 m3/hod
9	ÚPRAVNA VODY DEMINERALIZAČNÍ KOLONA
T	PROSTOROVÝ REGULÁTOR
RU	REGULAČNÍ UZEL
KK DN	KULOVÝ UZÁVĚR S PÁKOU
MGF DN	MAGNETICKÝ FILTR
KKM	KULOVÝ UZÁVĚR K MĚŘIČI TEPLA
KKE DN	KULOVÝ UZÁVĚR K EXPANZOMATŮM
M	TLAKOMĚR 03 313, ROZSAH 0–0,6 MPa
F DN	FILTR ZÁVITOVÝ
VK DN	KOHOUT PLNÍCÍ VYPOUŠTĚCÍ
VKK DN	KOHOUT PLNÍCÍ VYPOUŠTĚCÍ S PÁČKOU
AOV DN	AUTOMATICKÝ ODVZDUŠŇOVACÍ VENTIL
IZ	IZOLACE TEPELNÁ
P.B.	PEVNÝ BOD
22–060100–60	OTOPNÉ TĚLESO OCELOVÉ DESKOVÉ TYP VENTIL KOMPAKT S VENTILOVOU VLOŽKOU TYP–VÝŠKA(CM) DÉLKA(CM)–VENTIL KOMPAKT
KLC–150045–00M	OTOPNÉ TĚLESO TRUBKOVÉ SE STŘEDOVÝM PŘÍPOJENÍM TYP–VÝŠKA DÉLKA
TRV	HLAVICE TERMOSTATICKÉHO OVLÁDÁNÍ
RV	HLAVICE RUČNÍHO OVLÁDÁNÍ
TRVM	REGULAČNÍ RADIÁTOROVÝ VENTIL PRO TĚLESA SE STŘEDOVÝM PŘIPOJENÍM – ROHOVÝ, S HLAVICÍ TERMOSTATICKÉHO OVLÁDÁNÍ
Š 2	PŘIPOJ. ŠROUBENÍ PRO TĚLESA VK, ROHOVÉ

±0,00= 355.90 m n.m. (B.p.v)

HIP	Ing.arch. A.Písařík		
Zodp. projektant	Ivan Drápal		
Projektant	Ing. P. Drápalová		
Zak.číslo	08/P/19	Formát	8x A4
Datum	05/2019	Měřítko	1:50
Stupeň	**Dokumentace pro provádění stavby**		

ap-atelier@ap-atelier.cz
+420 549 213 662
ARCHITEKTURA
PROJEKCE
AP-atelier, s.r.o.
Kabátníkova 2, 602 00 Brno

Investor: **Obec Lipůvka, č. p. 146, 679 22 Lipůvka**

Místo: č.p. 53, Lipůvka 679 22

Stavba

Bytový dům Lipůvka č.p.53

LDH s p o l. s r. o.
Projektová a obchodní činnost
Křiny 25, 615 00 Brno
tel.: 739570520

Objekt	SOP 01 Bytový dům
Část	VYTÁPĚNÍ
Název	Půdorys 1.NP

číslo paré

číslo výkresu **03**