


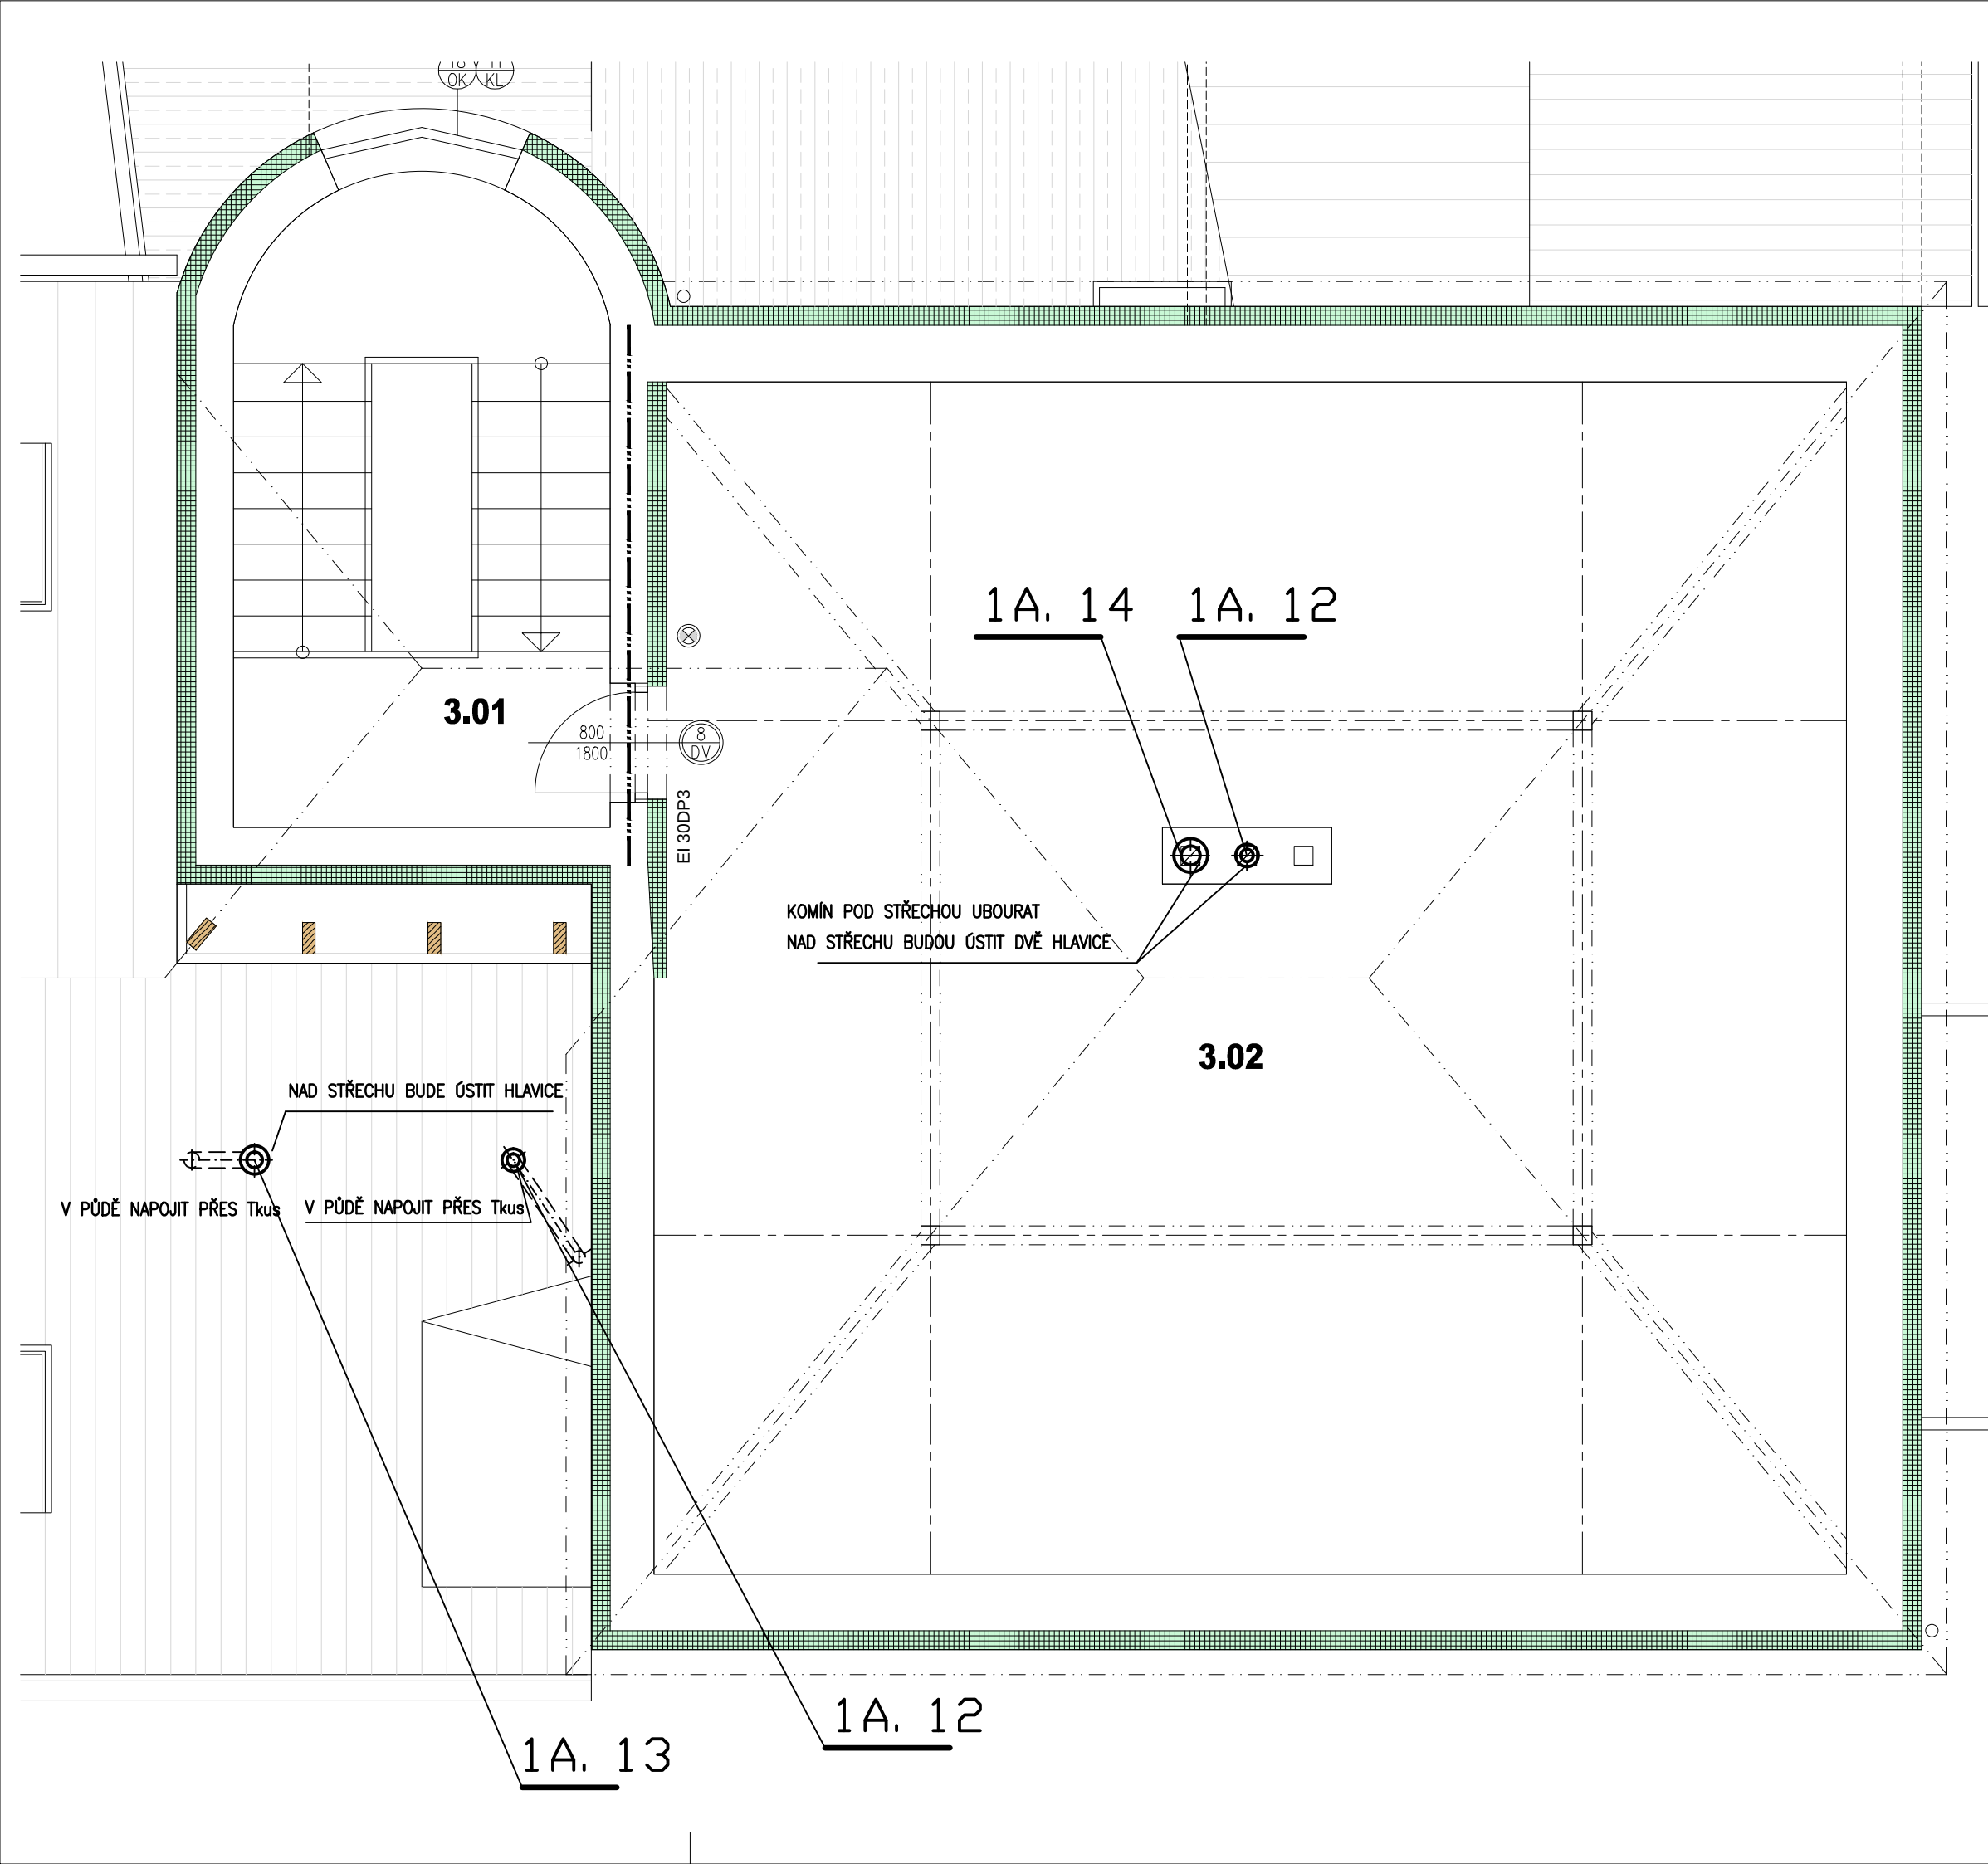

LEGENDA MÍSTNOSTÍ

	účel místnosti	m ²	podlaha	úprava stěn	strop
3.01	schodiště	14.8	stávající	vápenná omítka vyspravená	SDK podhled
3.02	půda	89.2	stávající	stávající	

Investor: **Obec Lipůvka, č. p. 146, 679 22 Lipůvka**

Místo: č.p. 53, Lipůvka 679 22

Stavba

Objekt: SOP 01 Bytový dům

Část: Vzduchotechnika

Název: Púdorys 3.NP

±0,00= 355.90 m n.m. (B.p.v)

HIP

Zodp. projektant

Projektant

Zak.číslo

Datum

Stupeň

Ing.arch. A.Písařík

Ing. Petr Višínska

Ing. S.Pisklákova

08/P/19

05/2019

Dokumentace pro provádění stavby

Formát

Měřítko

6x A4

1:50

ap-atelier@ap-atelier.cz

(+420) 549 123 652

ARCHITEKTURA

PROJEKCE

AP

AP-atelier, s.r.o.
Kabátníkova 2, 602 00 Brno

číslo paré

číslo výkresu

05