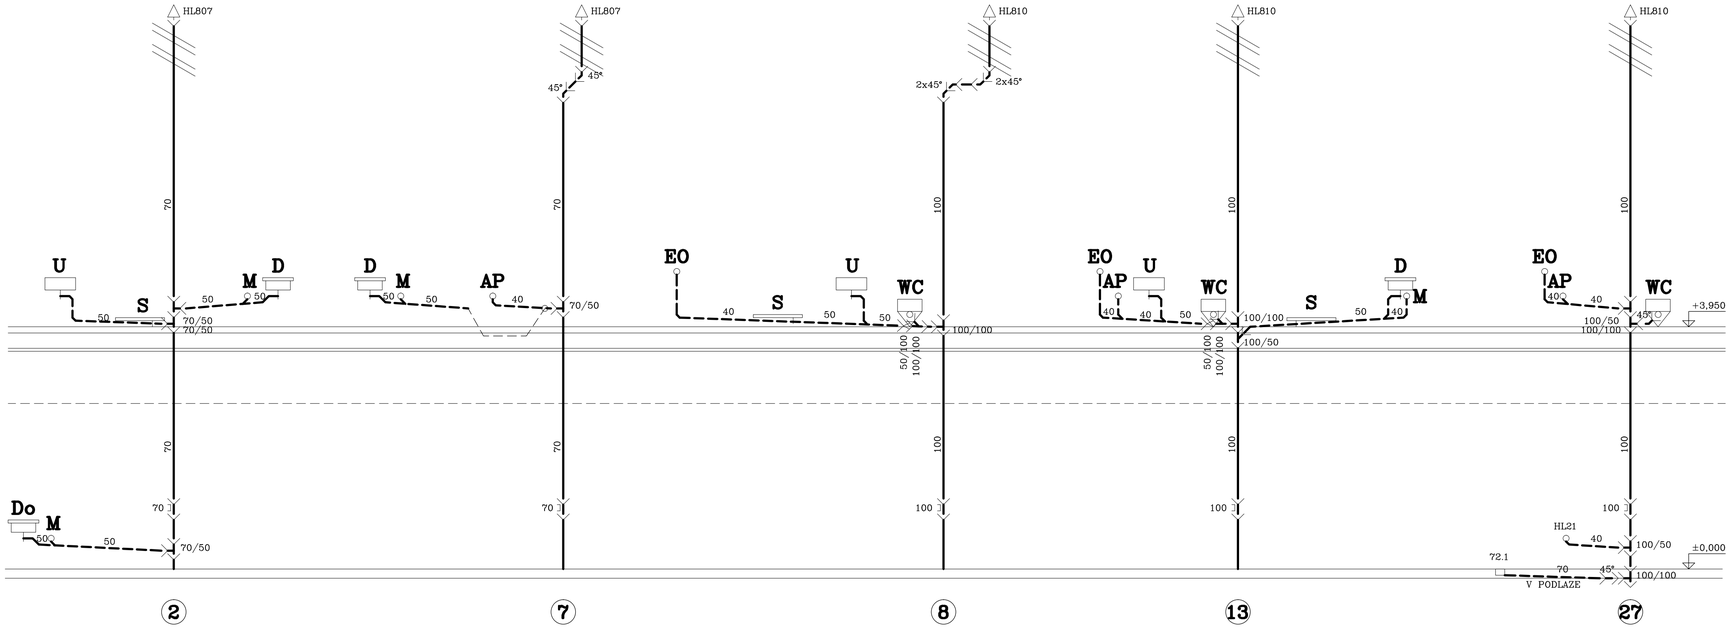

±0,00= 355.90 m n.m. (B.p.v)

HIP	Ing.arch. A.Písařík		
Zodp. projektant	Ing. Zbyněk Holešovský		
Projektant	Ing. Bočková		
Zak.číslo	08/P/19	Formát	4x A4
Datum	05/2019	Měřítko	1:50
Stupeň	**Dokumentace pro provádění stavby**		

ap-atelier@ap-atelier.cz
(+420) 543 213 952

ARCHITEKTURA
PROJEKCE
AP-atelier, s.r.o.
Kabátníkova 2, 602 00 Brno

LDH s.r.o.
Projektová a obchodní činnost
Křiny 25, 615 00 Brno
tel.: 739570520

Investor: **Obec Lipůvka, č. p. 146, 679 22 Lipůvka**

Místo: č.p. 53, Lipůvka 679 22

Stavba

Bytový dům Lipůvka č.p.53

Objekt: SOP 01 Bytový dům

Část: Sanitní instalace

Název: Podélné řezy odpadním potrubím

číslo paré:

číslo výkresu: 08