
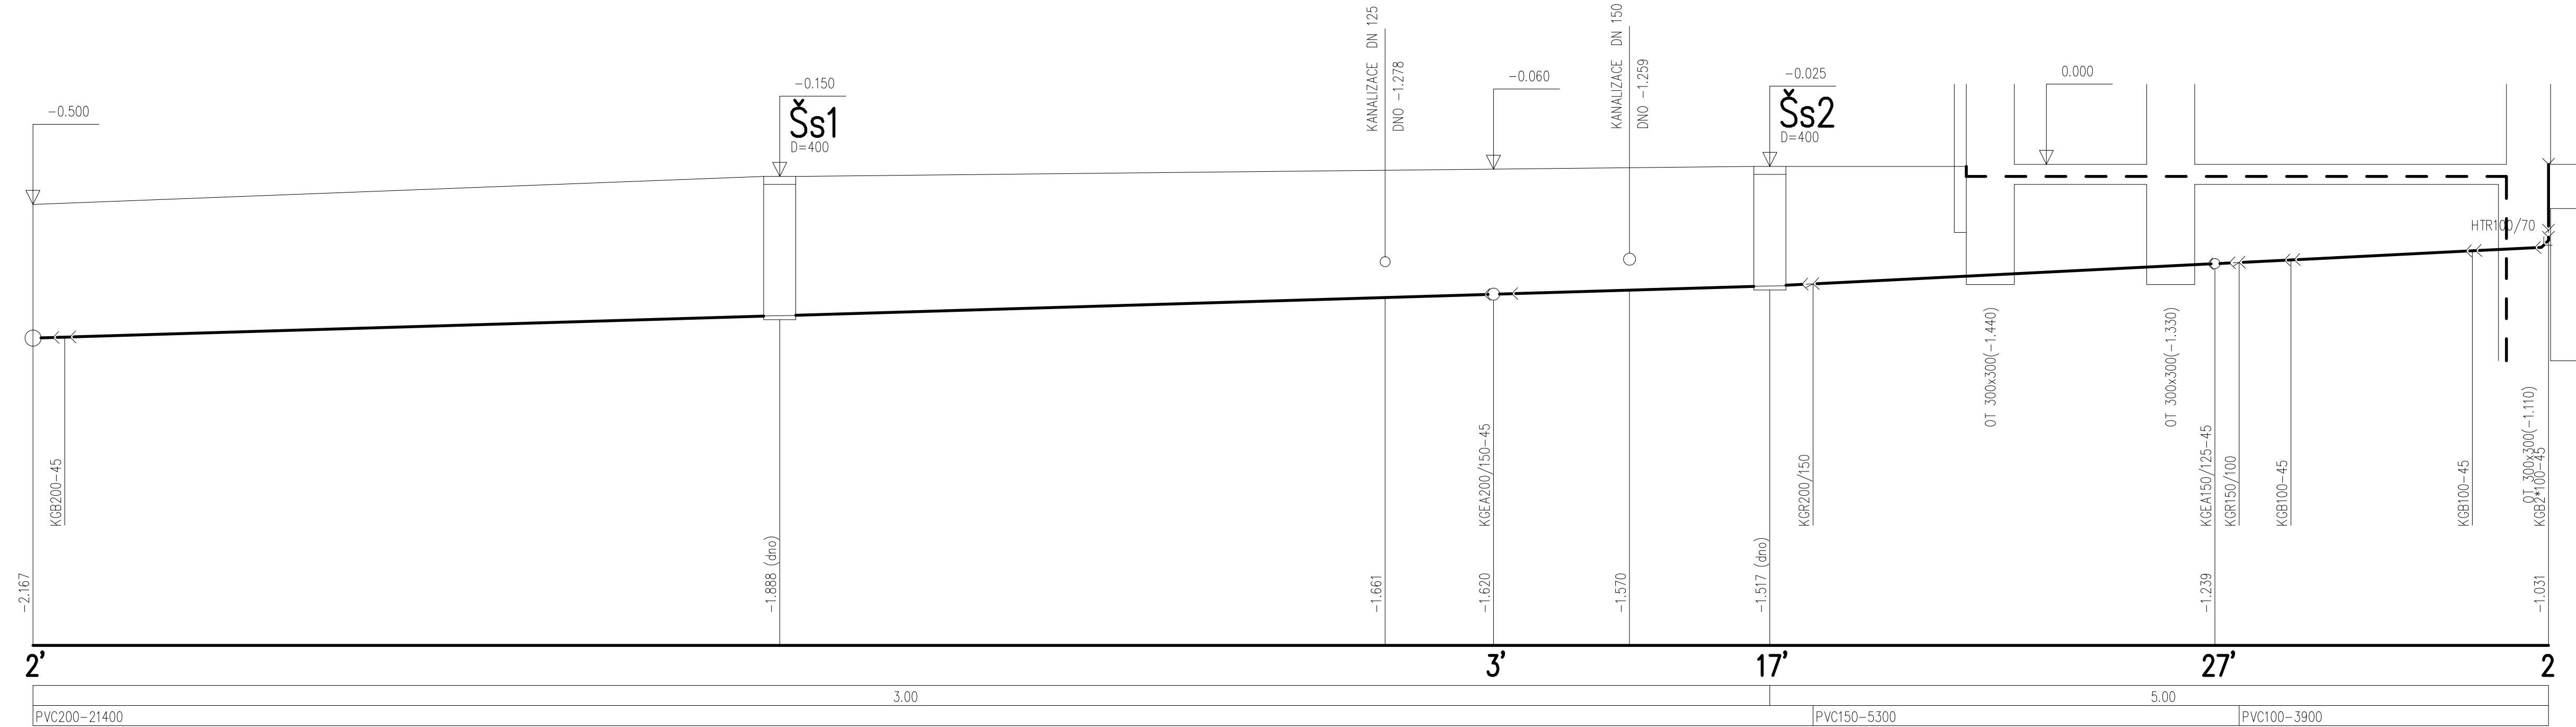


Kóta dna
Srovnávka = -6.000

Spád [%]
Materiál, profil, délka [mm]

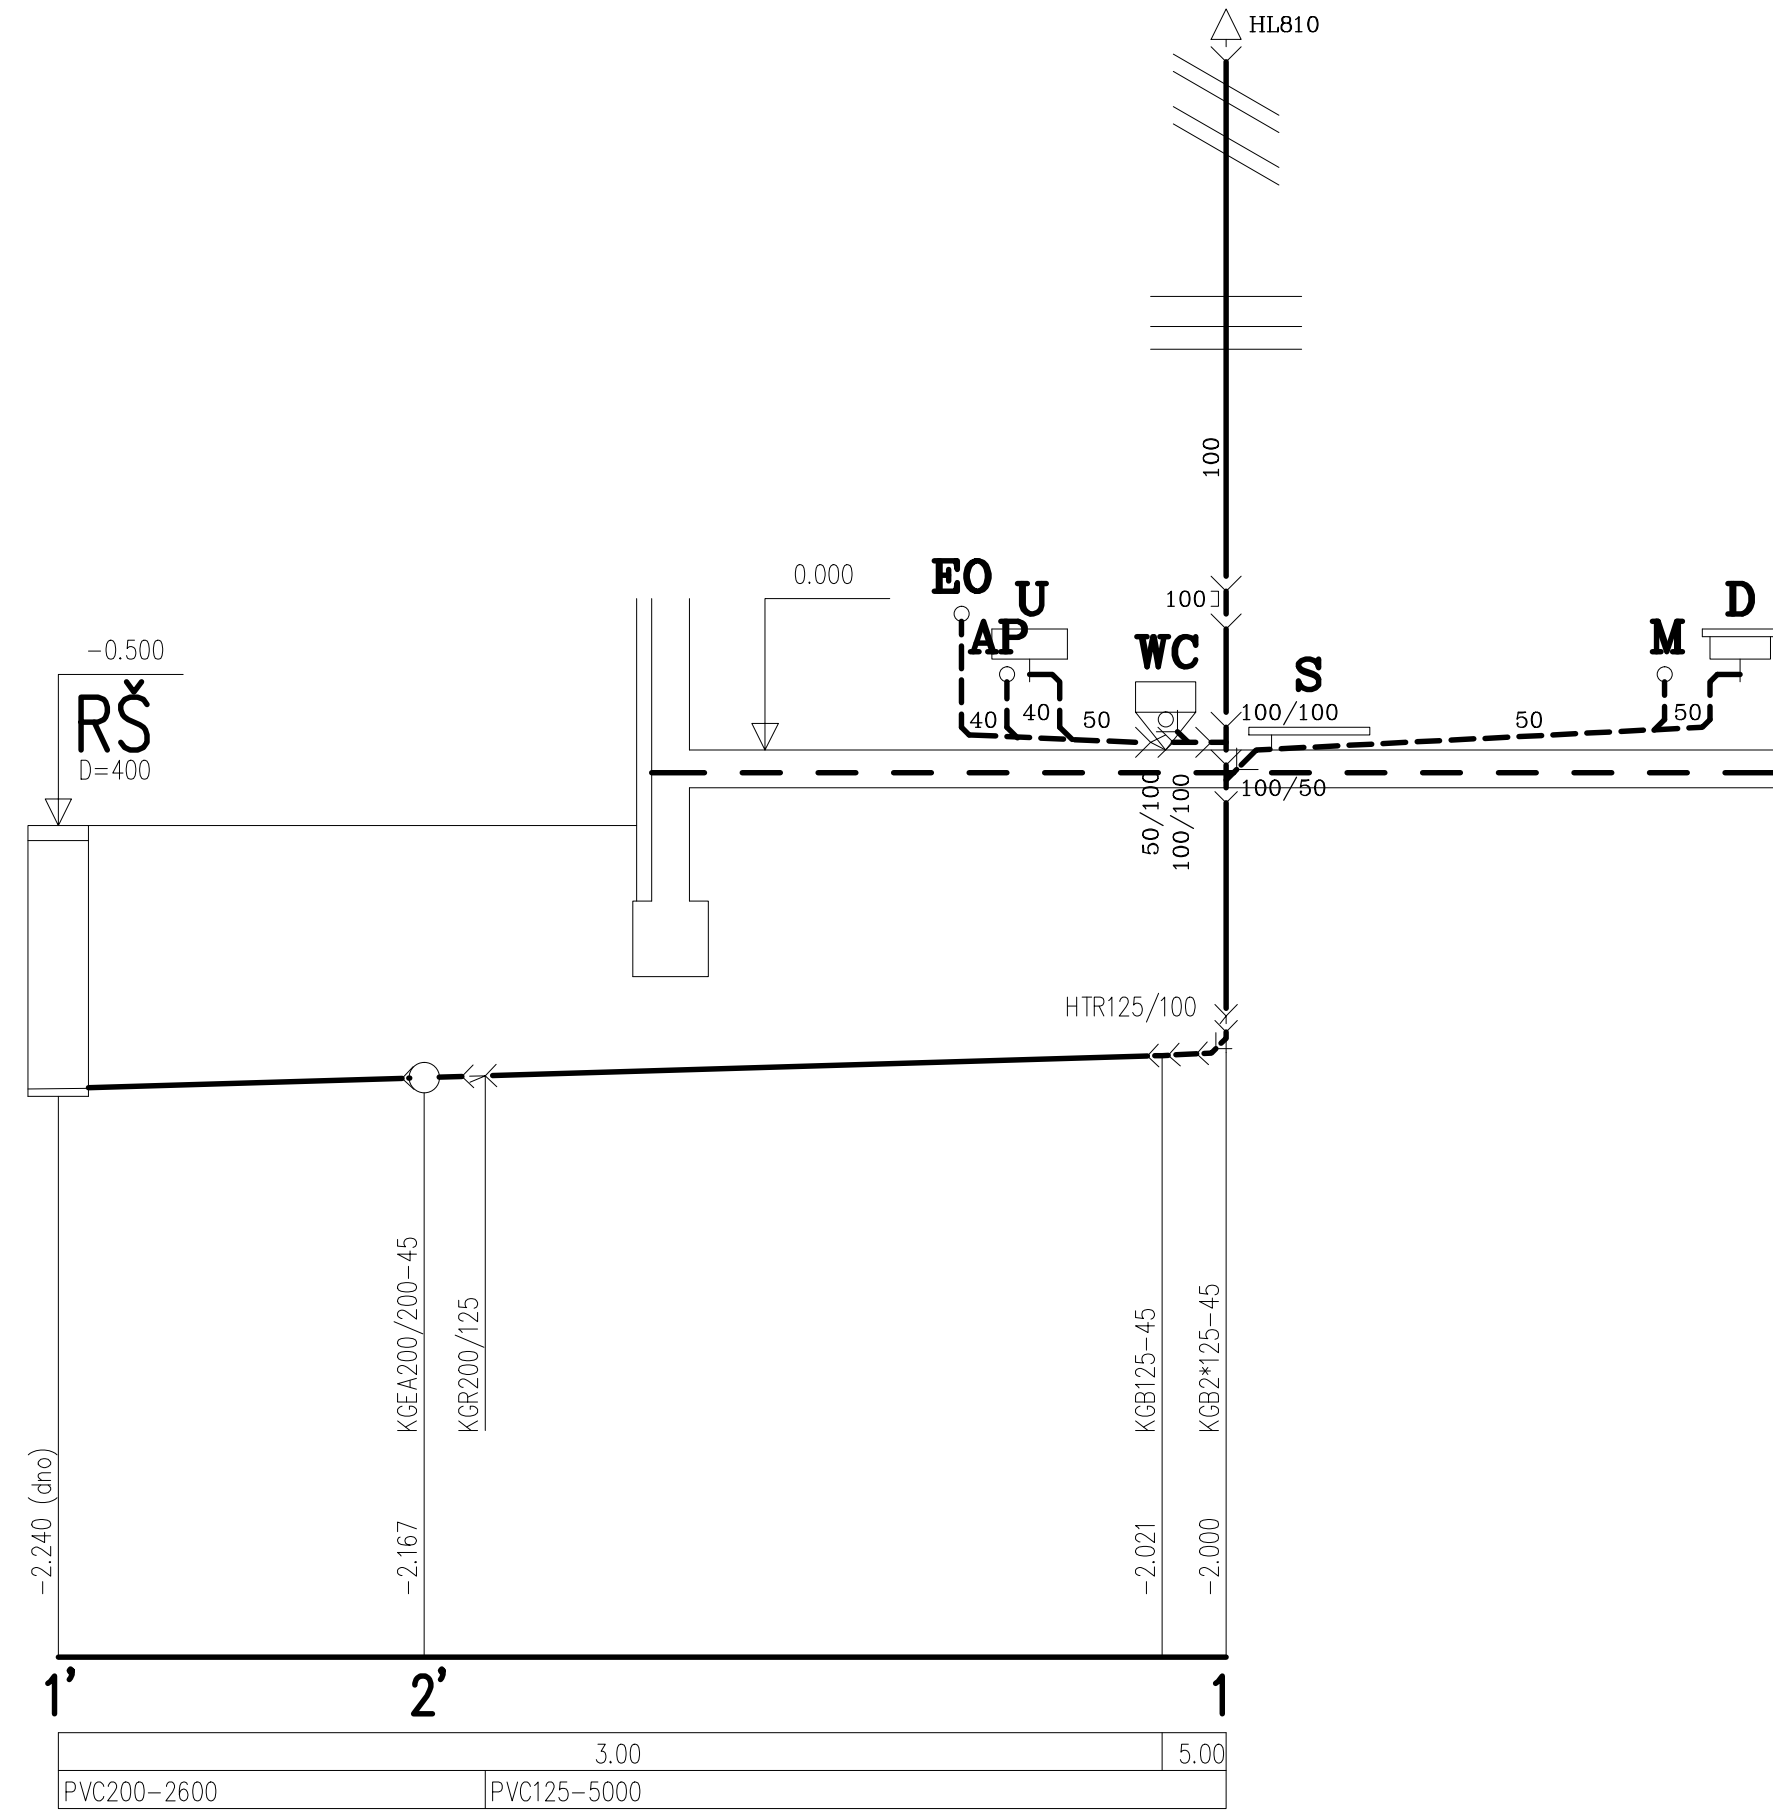

±0,00= 355.90 m n.m. (B.p.v)				
	HIP	Ing.arch. A.Pisářík		
	Zodp. projektant	Ing. Zbyněk Holešovsky		
	Projektant	Ing. Bočková		
	Zak. číslo	08/P/19	Formát	6x A4
	Datum	05/2019	Měřítko	1:50
Stupeň Dokumentace pro provádění stavby				
ap-atelier@ap-atelier.cz (+420) 549 123 662				
ARCHITEKTURA AP-atelier, s.r.o. Kabátňikova 2, 602 00 Brno				
LDH s p o l. s r. o. Projektová a obchodní činnost Klínový 25, 615 00 Brno tel.: 739570520				
Investor: Obec Lipůvka, č. p. 146, 679 22 Lipůvka				
Místo: č.p. 53, Lipůvka 679 22				
Stavba Bytový dům Lipůvka č.p.53				
Objekt SOP 01 Bytový dům				
Část Sanitní instalace				
Název Podélné řezy svodným potrubím 1,2				
číslo paré		číslo výkresu 09		