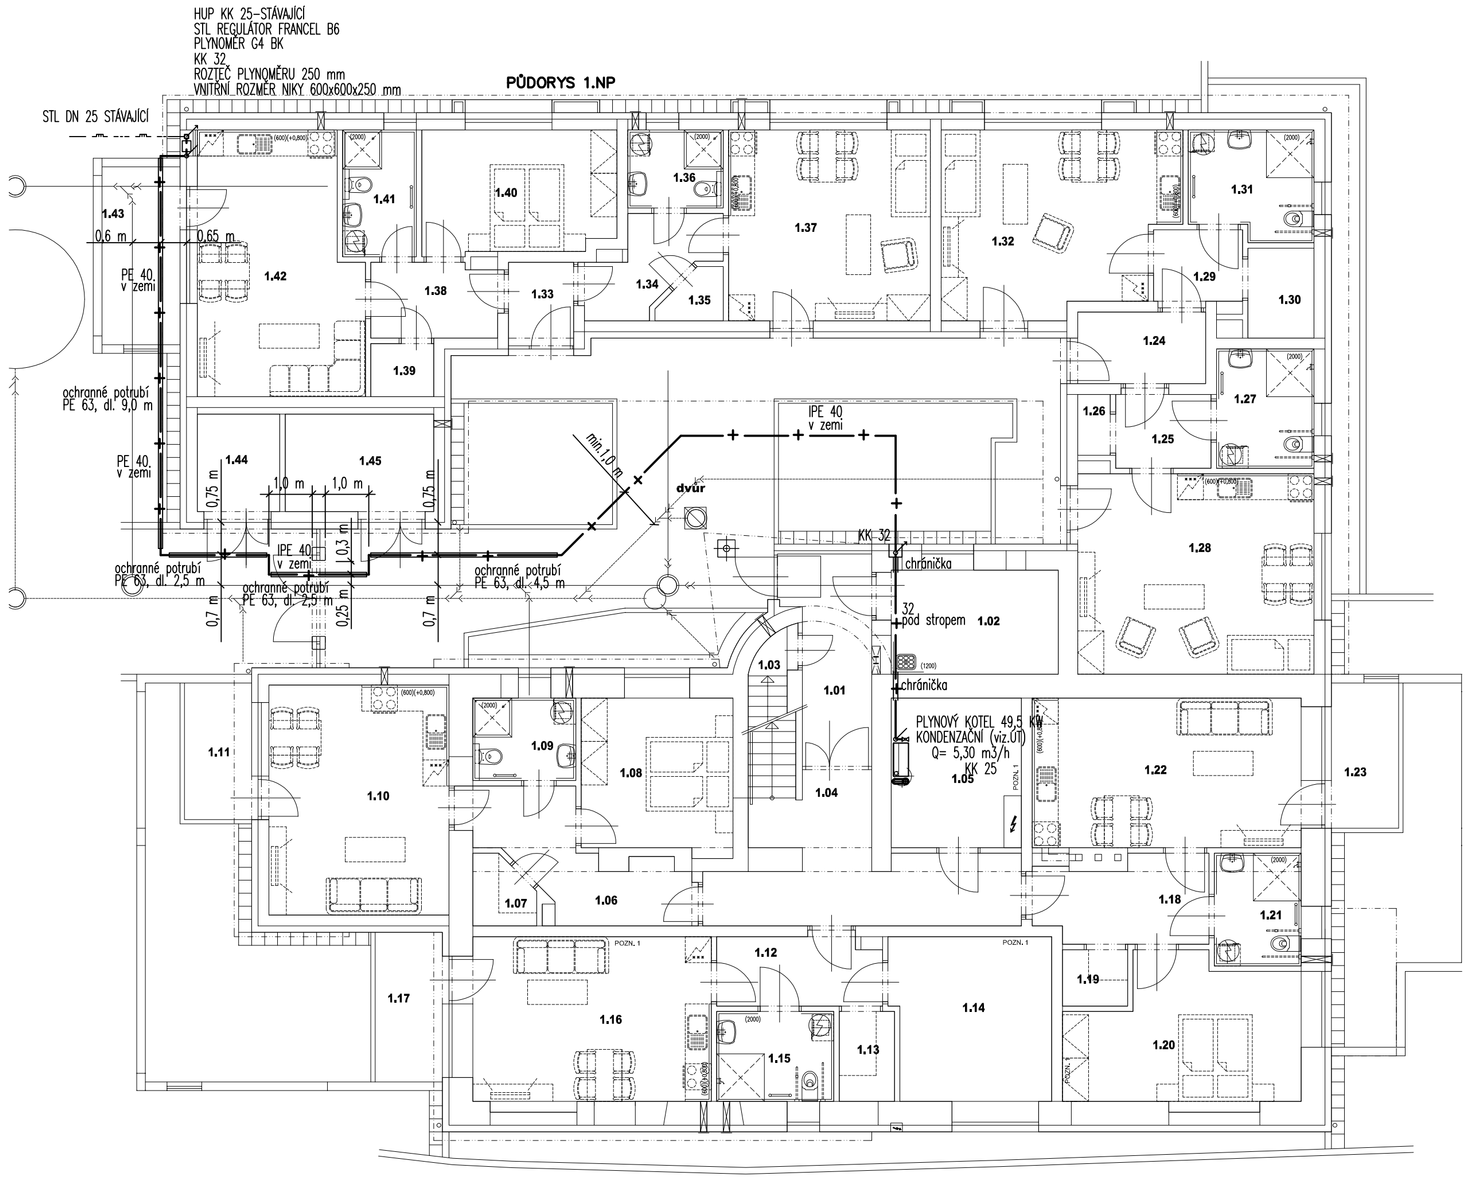

LEGENDA MÍSTN

	1.01	zádveří
	1.02	hodnotnárna
	1.03	schodiště
	1.04	chodba, schodiště
	1.05	kotelna
byt 1.A	1.06	chodba
	1.07	komora
	1.08	kuchyně
	1.09	koupelna, WC
	1.10	obytný prostor
	1.11	zahrádka z toho teras
byt 1.B	1.12	chodba
	1.13	komora
	1.14	kuhna
	1.15	koupelna, WC
	1.16	obytný prostor
	1.17	zahrádka z toho teras
byt 1.C	1.18	chodba
	1.19	komora
	1.20	kuhnce
	1.21	koupelna, WC
	1.22	obytný prostor
	1.23	zahrádka z toho teras
byt 1.D	1.24	chodba
	1.25	chodba
	1.26	komora
	1.27	koupelna, WC
	1.28	obytný prostor
byt 1.E	1.29	chodba
	1.30	komora
	1.31	koupelna, WC
	1.32	obytný prostor
byt 1.F	1.33	chodba
	1.34	chodba
	1.35	komora
	1.36	koupelna, WC
	1.37	obytný prostor
byt 1.G	1.38	chodba
	1.39	komora
	1.40	kuhnce
	1.41	koupelna, WC
	1.42	obytný prostor
byt 1.G	1.43	teras
	1.44	vešpavky
	1.45	sklad. sudáma

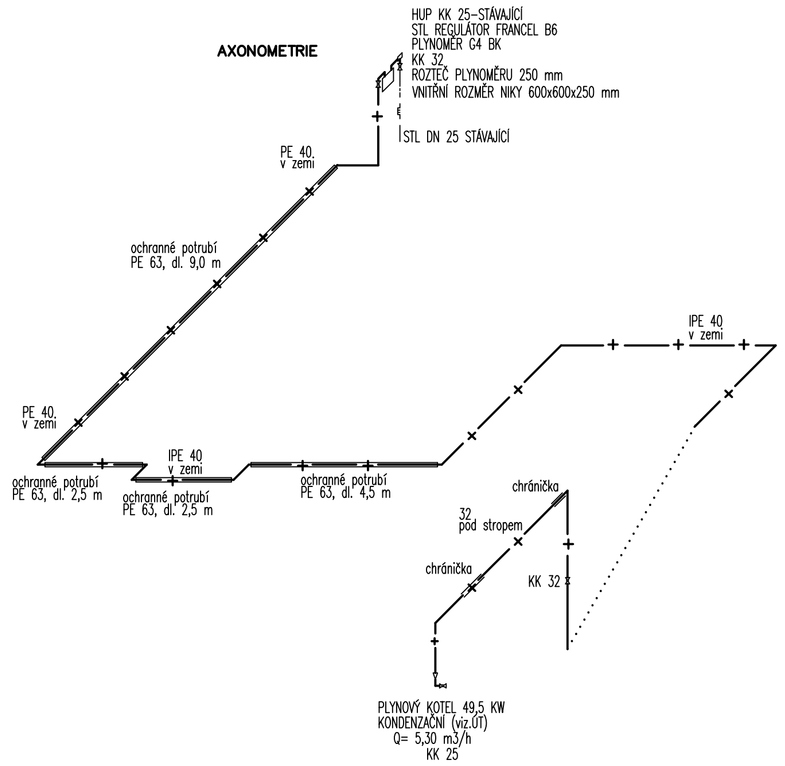

±0,00= 355.90 m n.m. (B.p.v)

HIP	Ing.arch. A.Pisařík		
Zodp. projektant	ING. HOLEŠOVSKÝ		
Projektant	ING. HOLEŠOVSKÝ		
Zak.číslo	08/P/19	Formát	3x A4
Datum	05/2019	Měřítko	1:100
Stupeň	**Dokumentace pro provádění stavby**		

ap-atelier@ap-atelier.cz
(+420) 549 123 652

ARCHITEKTURA
PROJEKCE
AP-atelier, s.r.o.
Kabátníkova 2, 602 00 Brno

LDH spol. s r.o.
Projektová a obchodní činnost
tel. 739 570 520

Investor: **Obec Lipůvka, č. p. 146, 679 22 Lipůvka**

Místo: č.p. 53, Lipůvka 679 22

Stavba

Bytový dům Lipůvka č.p.53

Objekt: SOP 01 Bytový dům

Část: Plynoinstalace

Název: Půdorys 1.NP, Axonometrie

číslo paré

číslo výkresu: 03