
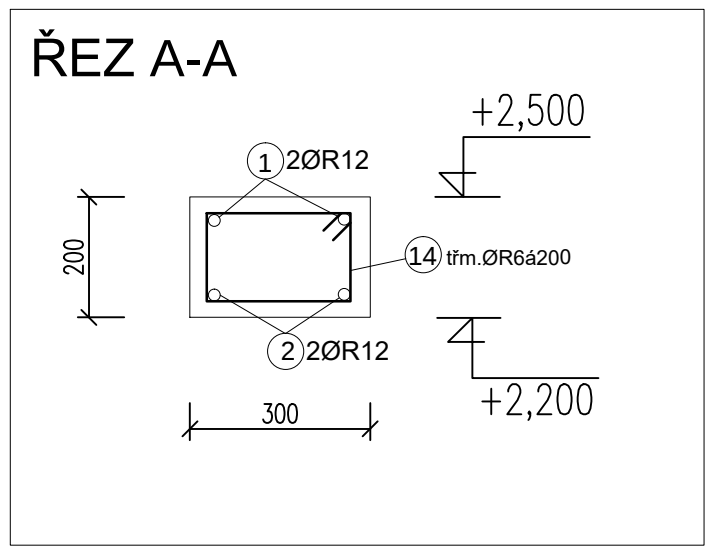


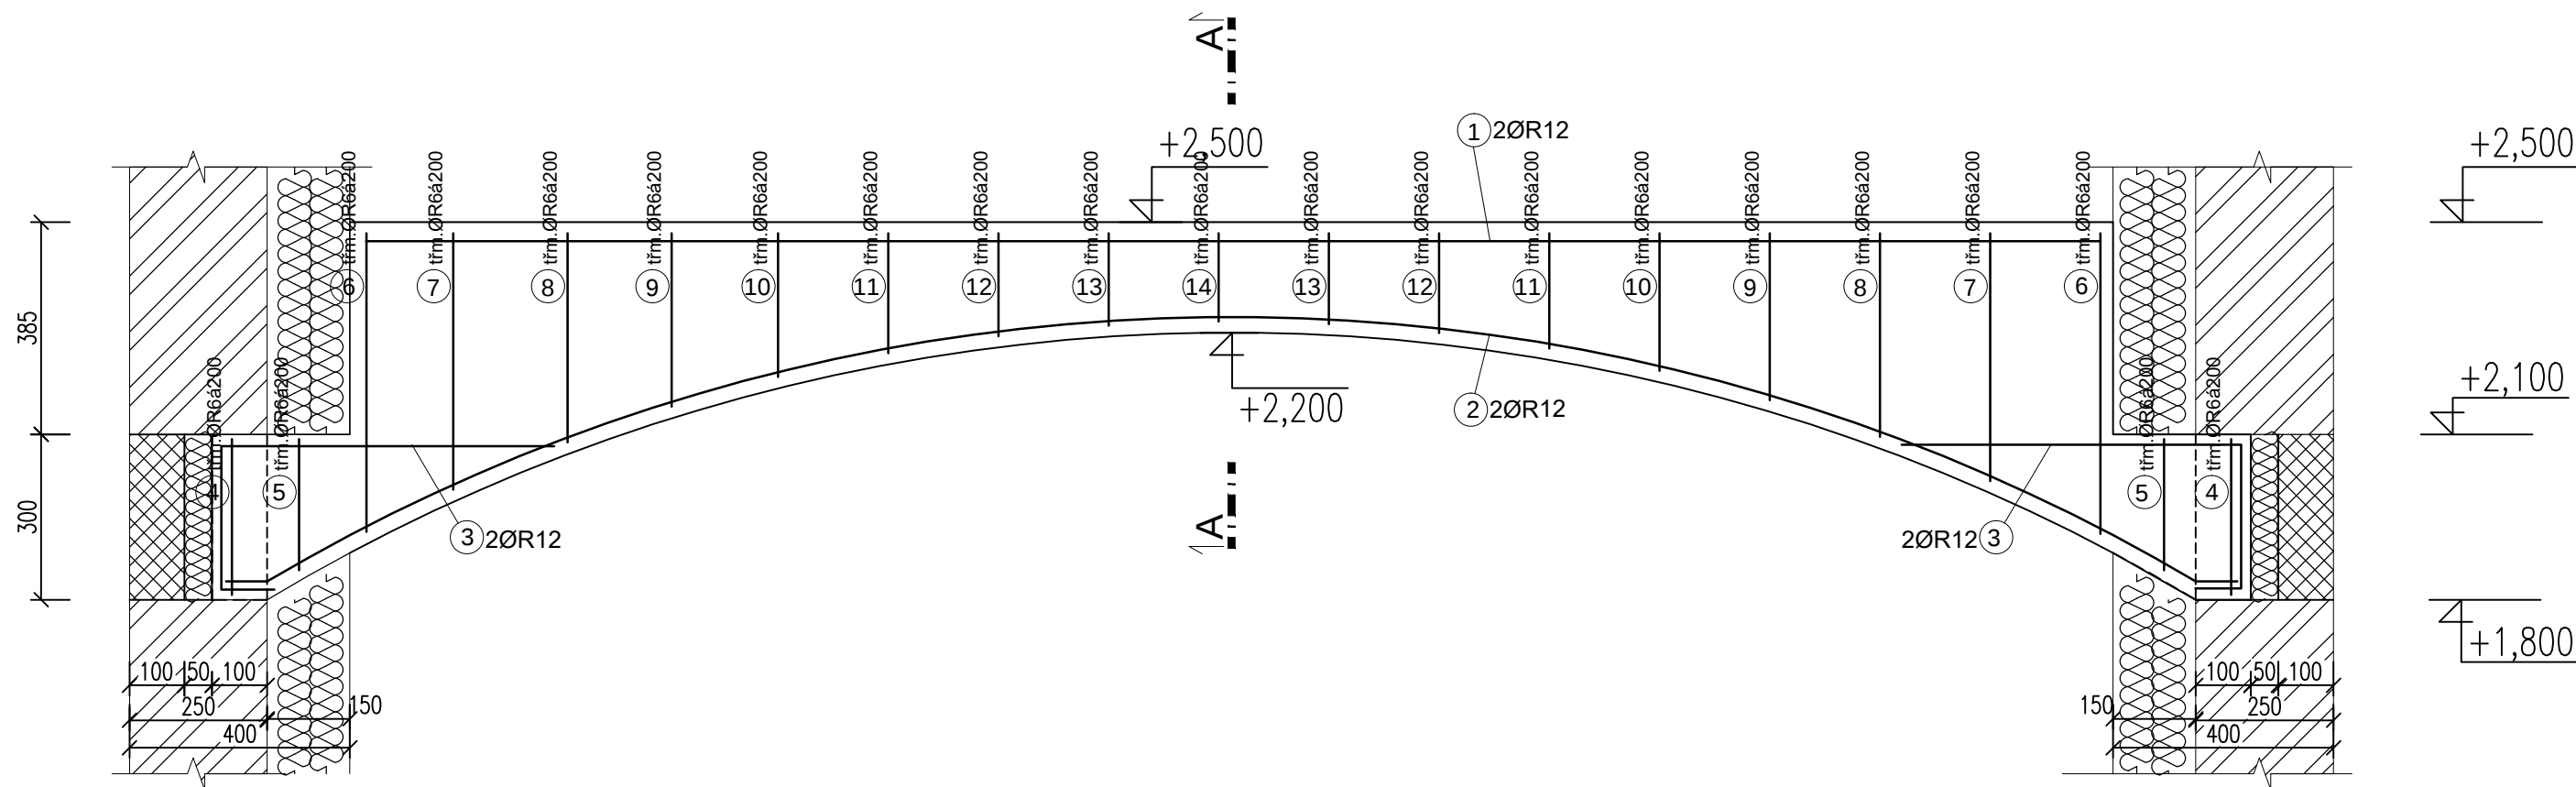

POZNÁMKA:

DODRŽET ČSN EN 206-1 BETON
A KONTROLA BET. KONSTRUKCI
KRYTÍ VÝZTUŽE: 25mm
POŽADUJI PŘIZVÁNÍ K PŘEBÍRCE VÝZTUŽE
BETON TŘ. C25/30 XC1
OCEL: 10505(R); SÍŤ KARI
Distančníky horní výztuže použít dle zvyklostí
dodavatele

VYPRACOVAL Michal Gurka		ZODP.PROJEKTANT Ing.Leoš Gurka		ING.LEOŠ GURKA projektování staveb, statika 682 01, VYŠKOV, Pod nemocnicí 2 tel. 606/484 402	
INVESTOR Obec Lipůvka, č. p. 146, 679 22 Lipůvka					
MÍSTO STAVBY č.p. 53, Lipůvka 679 22					
NÁZEV STAVBY Bytový dům Lipůvka č.p.53				FORMÁT	2 x A4
				DATUM	05/2019
				ČÁST PD	STATIKA
				MĚŘÍTKO	Č.VÝKRESU
OBSAH VÝKRESU OBLOUKOVÝ ŽB PŘEKLAD NAD VRATY				1:50	S-2