



VZOROVÝ PŘÍČNÝ ŘEZ

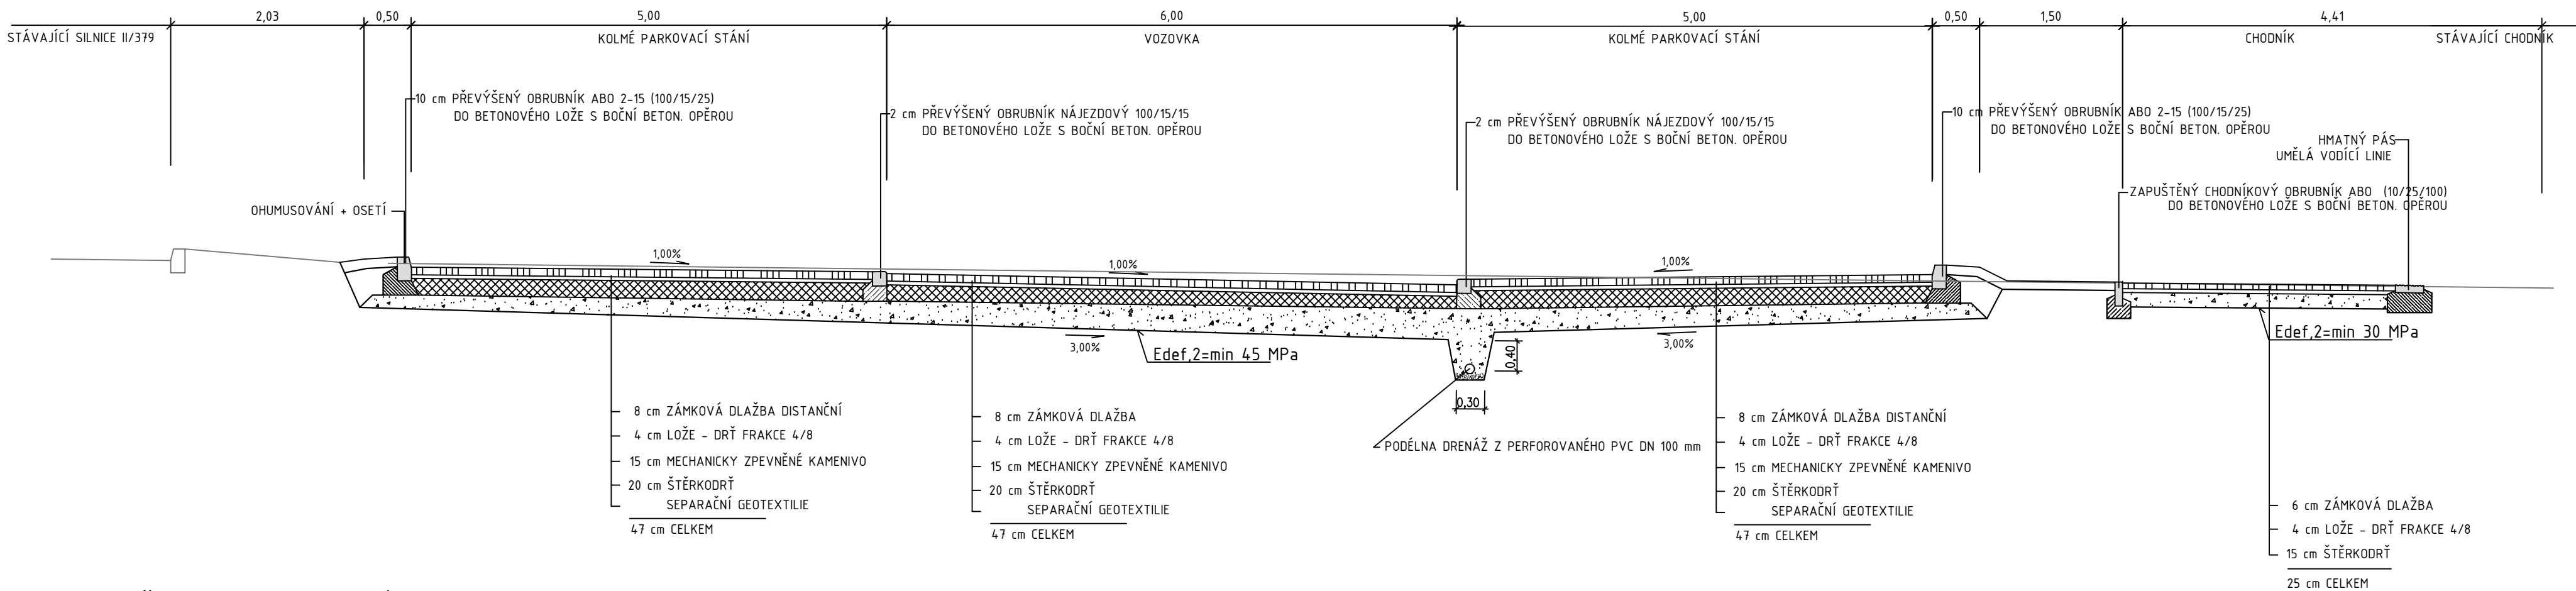

ŘEZ V OSE NAPOJENÍ

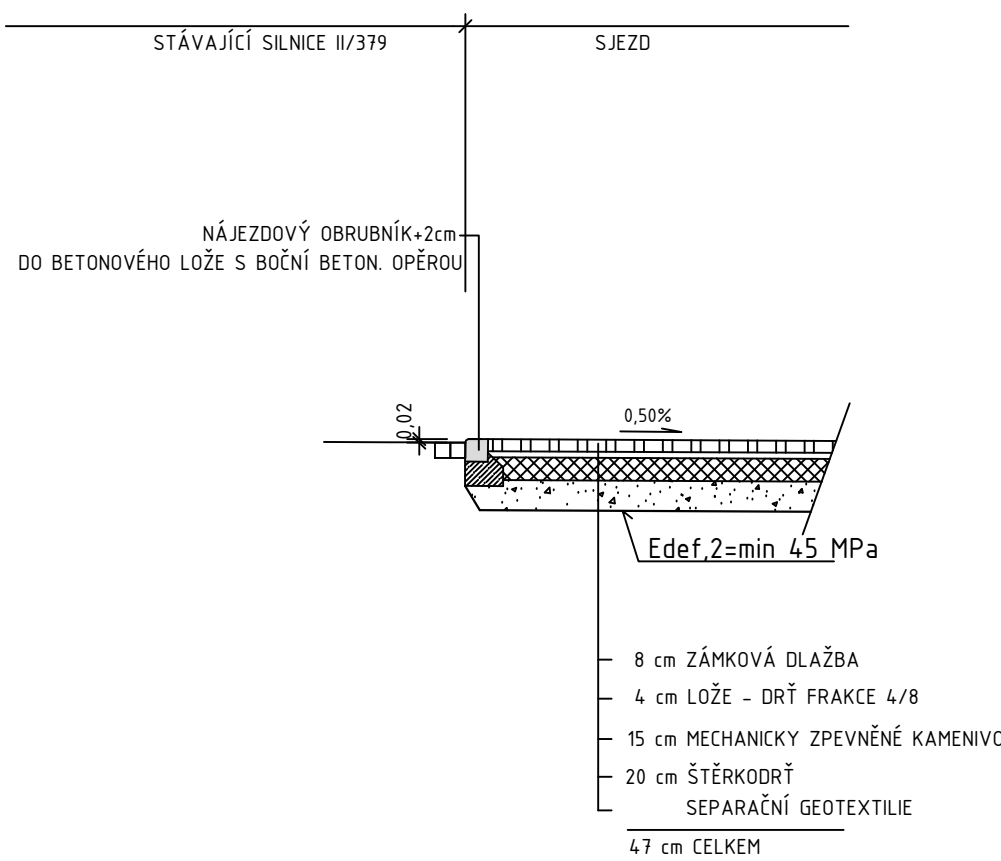

±0,00= 355.90 m n.m. (B.p.v)

HIP

Ing.arch. A.Pišařík

Zodp. projektant

Ing. Tomáš Čapek

Projektant

Ing. Tomáš Čapek

Zak.číslo

08/P/19

Datum

05/2019

Formát

1x A4

Měřítko

1:50

Stupeň

Dokumentace pro provádění stavby

ap-atelier@ap-atelier.cz

(+420) 549 123 652

Investor: Obec Lipůvka, č. p. 146, 679 22 Lipůvka

Místo: č.p. 53, Lipůvka 679 22

Stavba

Objekt SOI 01 Zpevněné plochy

Část Architektonicko stavební řešení

Název Vzorový příčný řez

ARCHITEKTURA

PROJEKCE

AP

AP-atelier, s.r.o.

Kabátníkova 2, 602 00 Brno

číslo paré

číslo výkresu

03