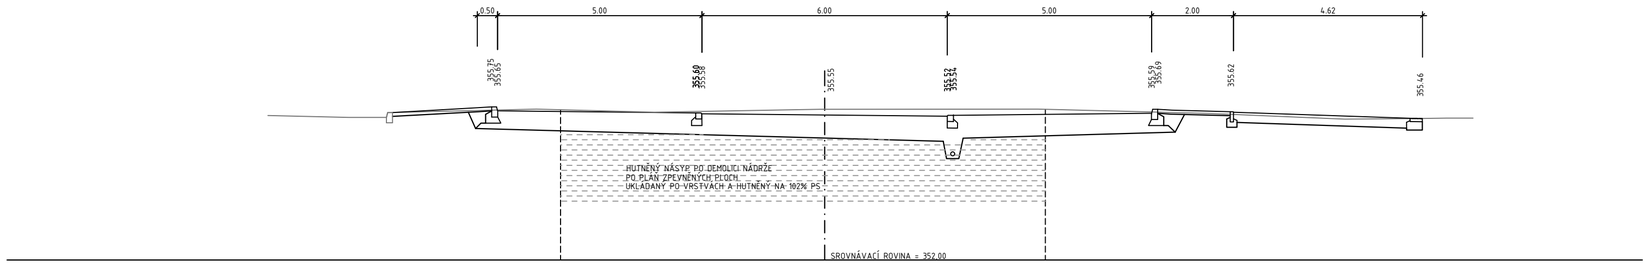

P1 KM 0,005.58

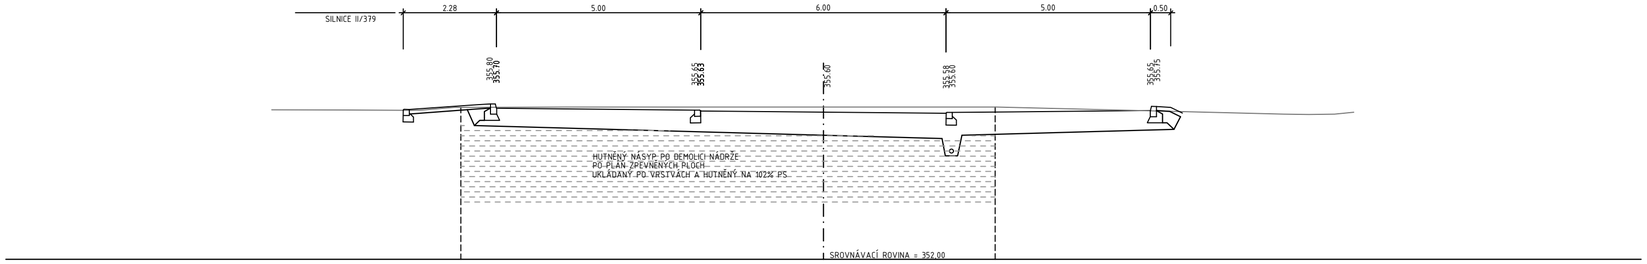

P2 KM 0,016.25

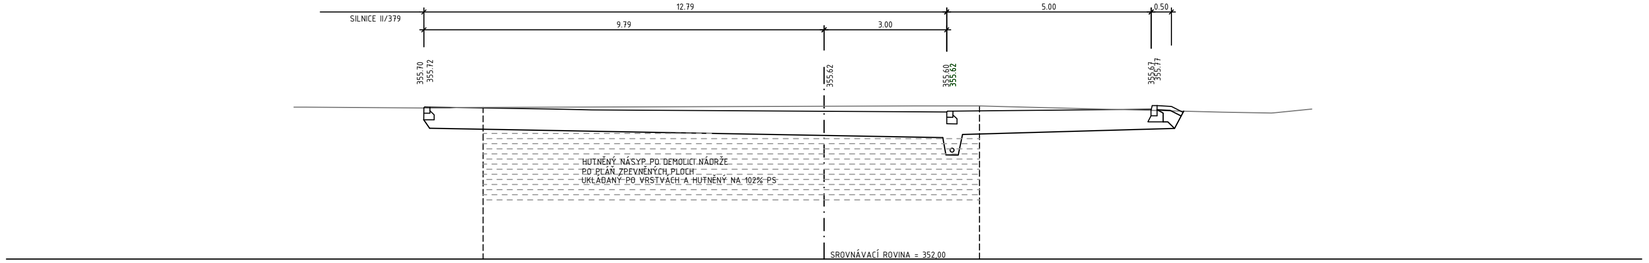

P3 KM 0,021.08

±0,00= 355.90 m n.m. (B.p.v)

HIP	Ing.arch. A.Písařík		
Zodp. projektant	Ing. Tomáš Čapek		
Projektant	Ing. Tomáš Čapek		
Zak.číslo	08/P/19	Formát	1x A4
Datum	05/2019	Měřítko	1:100
Stupeň	**Dokumentace pro provádění stavby**		

ap-atelier@ap-atelier.cz
(+420) 549 123 652

ARCHITEKTURA
PROJEKCE
AP-atelier, s.r.o.
Kabátníkova 2, 602 00 Brno

Investor: **Obec Lipůvka, č. p. 146, 679 22 Lipůvka**

Místo: č.p. 53, Lipůvka 679 22

Stavba

Bytový dům Lipůvka č.p.53

Objekt: SOI 01 Zpevněné plochy

Část: Architektonicko stavevbní řešení

Název: Char. příčné řezy

číslo paré

číslo výkresu: 04