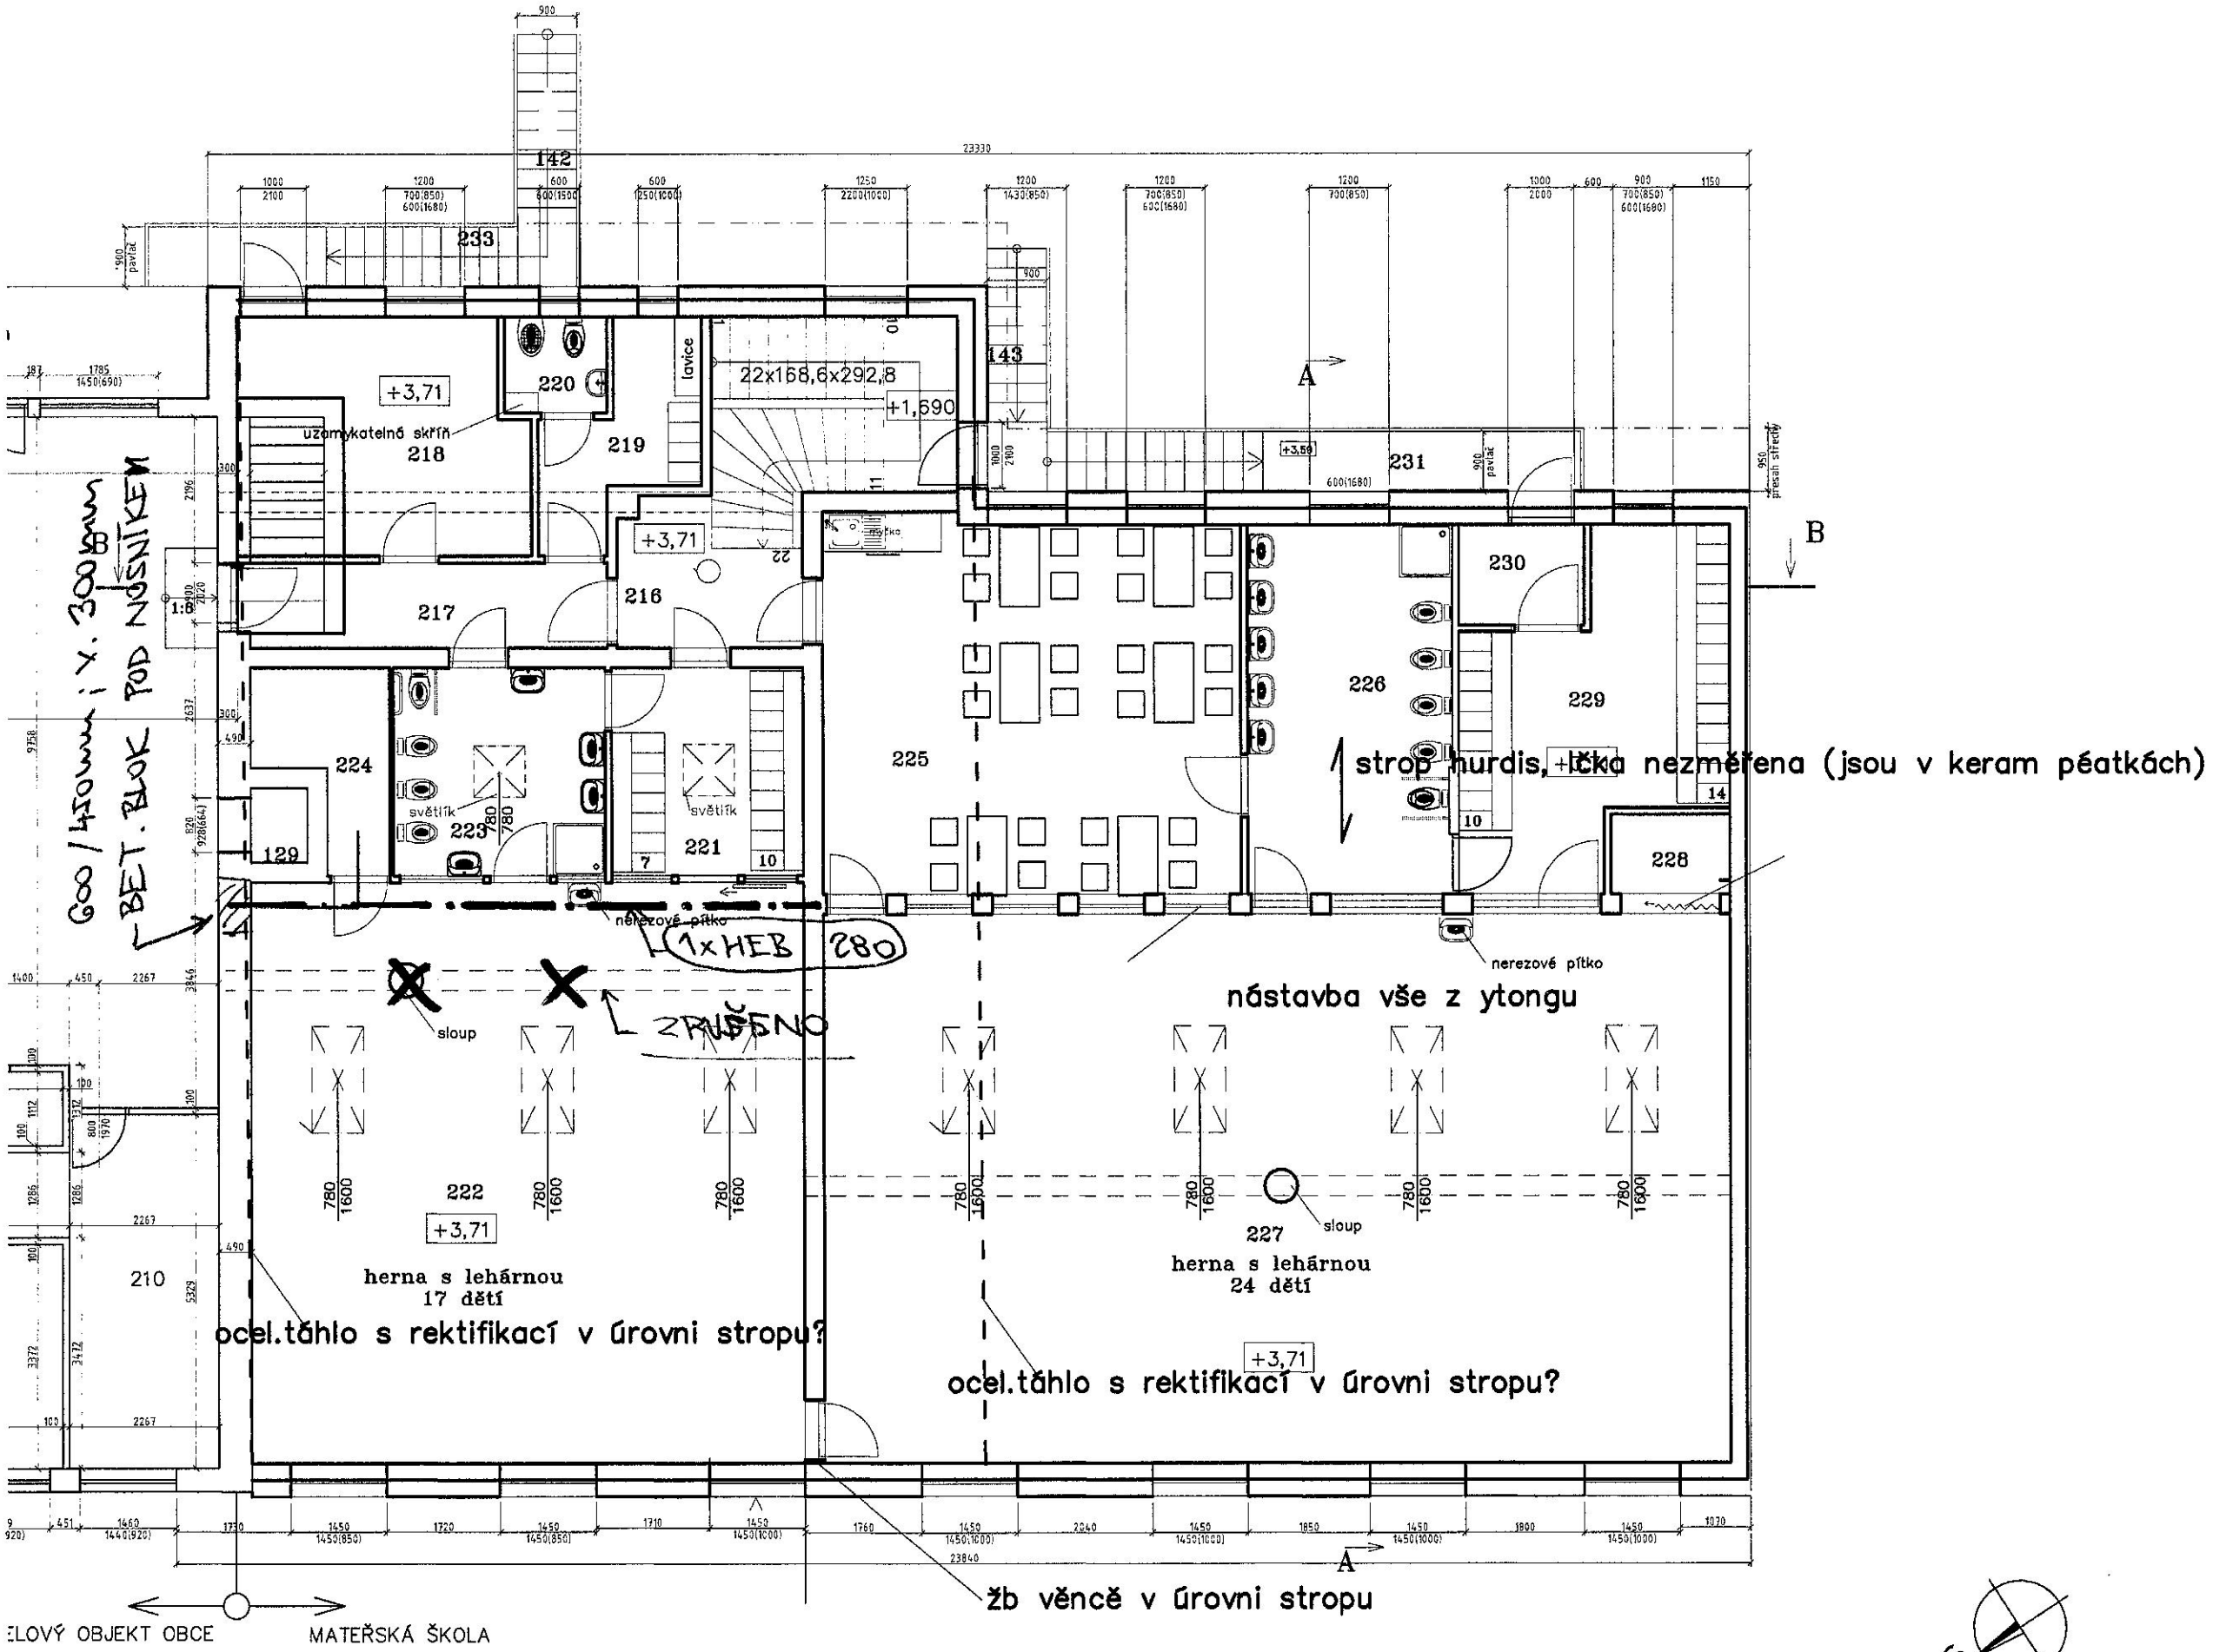
142
233
143
220
219
218
217
216
224
129
223
221
225
226
229
230
231
228
222
227
210
+3,71
+1,690
22x168,6x292,8
lavice
uzamykatelná skříň
světlík
nerezové pítko
sloup
strop hurdis, +lčka nezměřena (jsou v keram pěatkách)
nástavba vše z ytongu
1xHEB 280
ZRUŠENO
herna s lehárnou
17 dětí
herna s lehárnou
24 dětí
ocel.táhlo s rektifikací v úrovni stropu?
žb věnče v úrovni stropu
600 / 450mm ; Y. 300mm
BET. BLOK POD NOSNÍKEM
A
B
ELOVÝ OBJEKT OBCE
MATEŘSKÁ ŠKOLA