



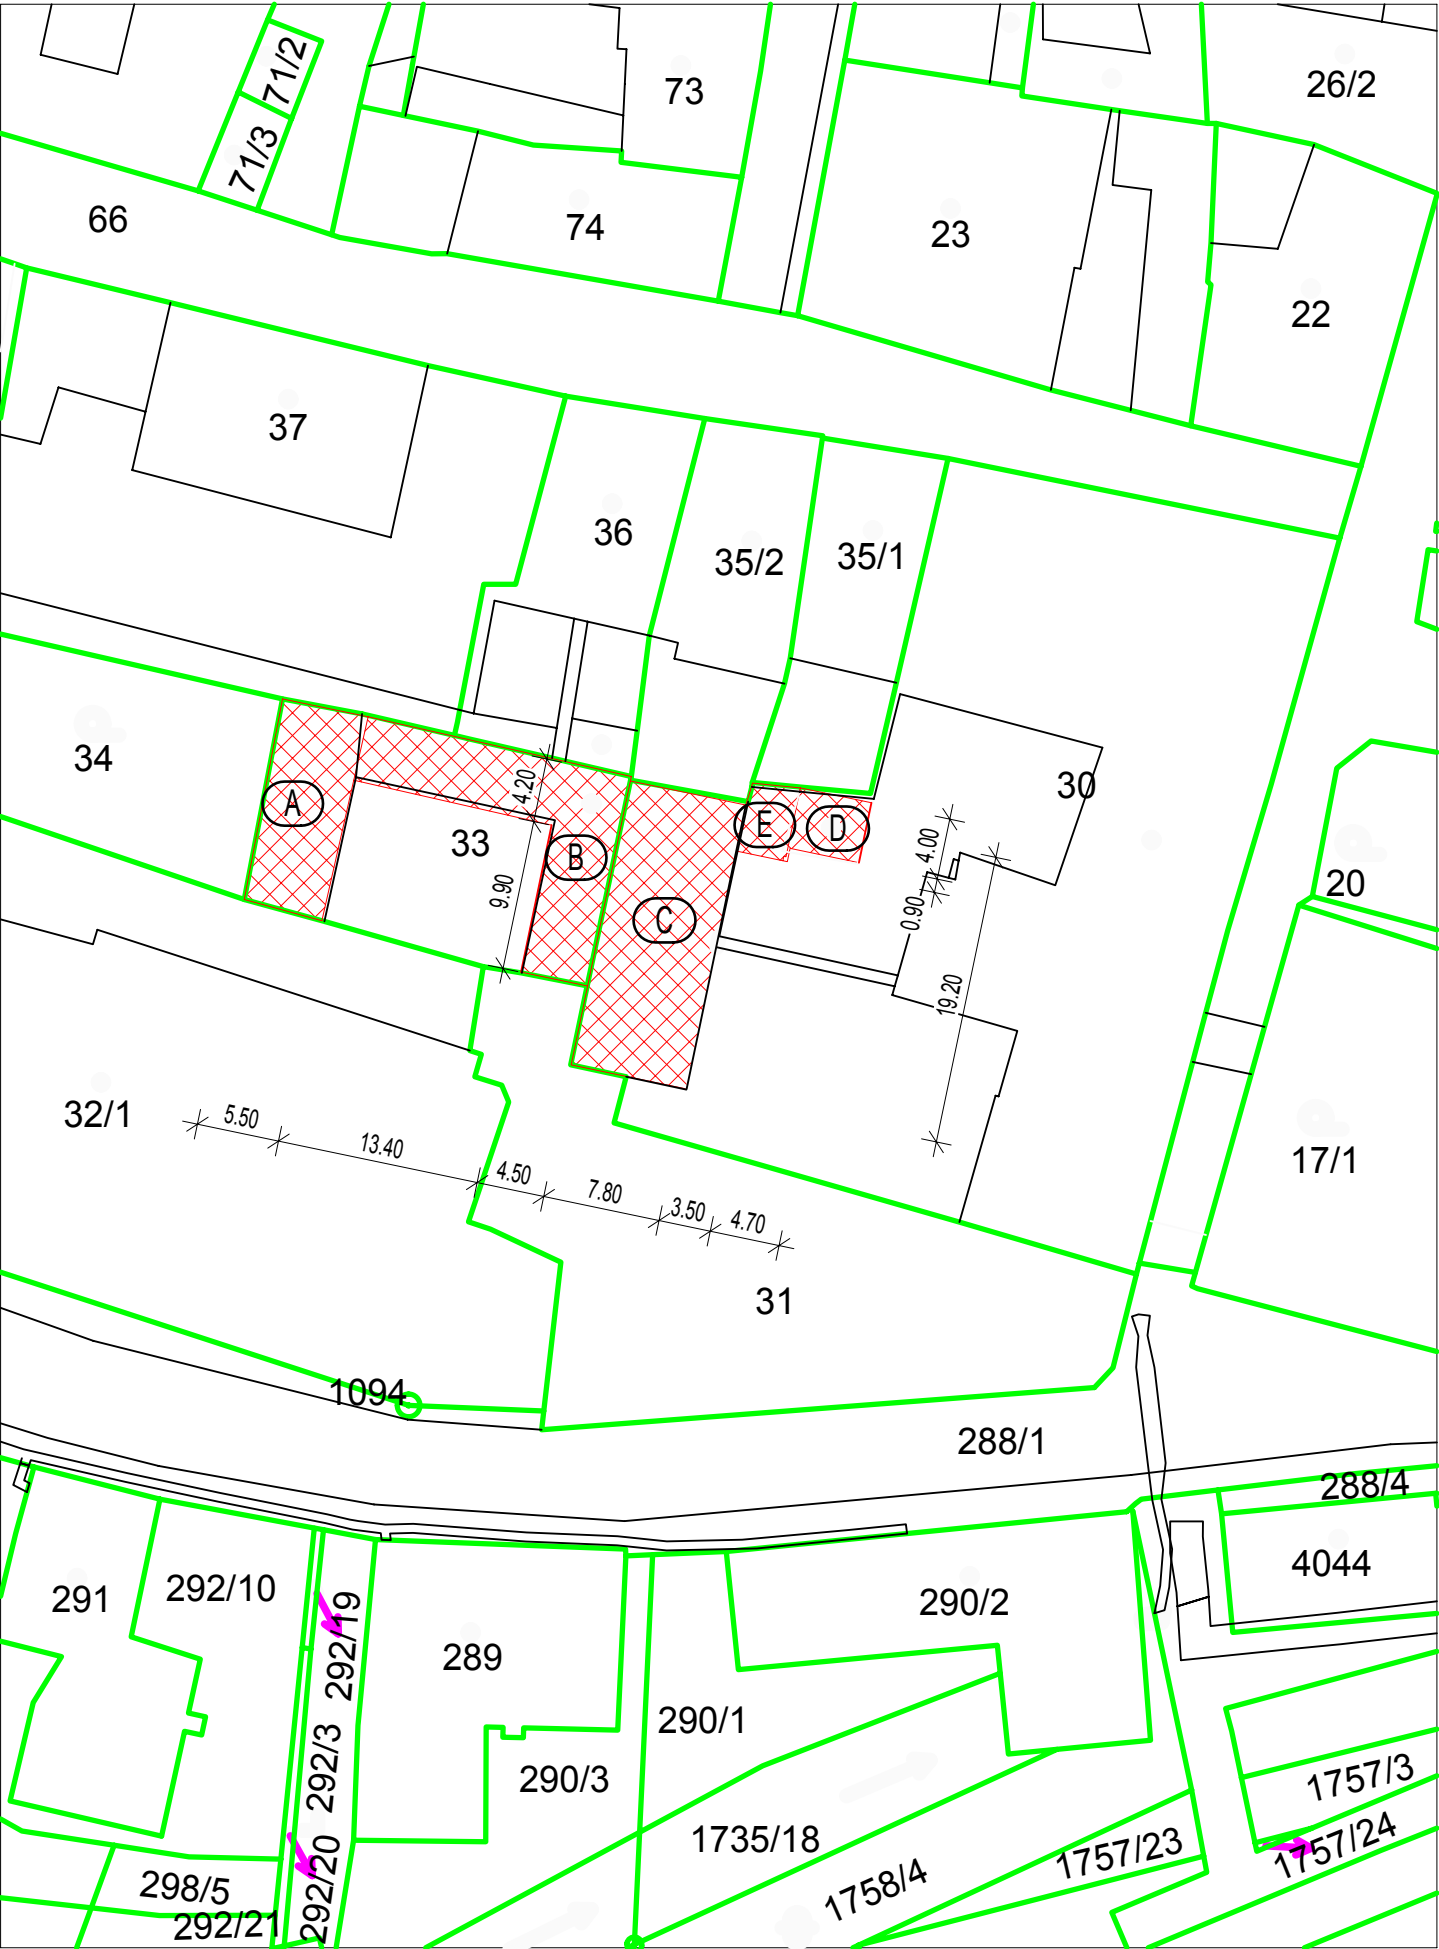

- BOURANÝ OBJEKT

A - SKLADOVÉ PROSTORY
B - KANCELÁŘSKÉ PROSTORY
C - UČEBNY (BEZ HYGIENICKÉHO ZÁZEMÍ)
D - ZAHRADNÍ DOMEK
E - ODKLÁDACÍ PROSTOR - PŘÍSTŘEŠEK
- HRANICE POZEMKŮ

JE-LI V DOKUMENTACI DEFINOVÁN KONKRÉTNÍ VÝROBEK / VÝROBKY NEBO TECHNOLOGIE, MÁ SE ZA TO, ŽE JE TÍM DEFINOVÁN MINIMÁLNÍ POŽADOVANÝ STANDARD A V NABÍDCE MUŽE BÝT NAHRAZEN I VÝROBKEM NEBO TECHNOLOGIÍ SROVNATELNOU.

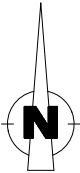

Kreslil:			OPTIMA spol. s r.o. PROJEKTOVÁ, INŽENÝRSKÁ A STAVEBNÍ ČINNOST Žižkova 738, 566 01 Vysoké Myto, tel.: 465 420 911 e-mail: INFO@OPTIMA-VM.CZ	
Zpracoval:	Ing. Blanka STRATÍLKOVÁ	<i>Stratílk.</i>		
Zodp. projektant:	Ing. Jan SHEJBAL			
Hlavní projektant:	Ing. Jan SHEJBAL			
Technická kontrola:	Ing. Jan SHEJBAL			
Kraj: PARDUBICKÝ	Pověř. úřad: MORAVSKÁ TŘEBOVÁ	Obec: MORAVSKÁ TŘEBOVÁ		
Investor: Město Moravská Třebová, nám. T.G. Masaryka 32/29, 571 01 Moravská Třebová	PŘÍSTAVBA K ZŠ KOSTELNÍ NÁM., MORAVSKÁ TŘEBOVÁ		Stupeň:	DSP
Akce:			Zak. č.:	4618-21-3
Objekt: -			Arch. č.:	3949
			Datum:	5/2021
			Formát:	2A4
Obsah: DEMOLICE OBJEKTŮ NA PARC. Č. 30, 33 KATASTRÁLNÍ A KOORDINAČNÍ SITUAČNÍ VÝKRES			Měř.: 1 : 500 Kóty: m	Čís. příl. vykresu C.2 + C.3