


- LEGENDA STÁV. INŽENÝRSKÝCH SÍTÍ:**
- VODOVOD
 - KANALIZACE
 - PLYNOVOD STL
 - NADZEMNÍ VEDENÍ VN
 - PODZEMNÍ VEDENÍ NN

- LEGENDA:**
- STÁVAJÍCÍ OBJEKTY
 - DEMOLICE OBJEKTŮ
 - HRADEBNÍ A DĚLÍCI ZEŮ – ZŮSTANE ZACHOVÁNA V CELÉ VÝŠCE, UKONČENA OPLECHOVÁNÍM
 - PROVIZORNÍ OPLOČENÍ – DRÁTĚNÉ PLETIVO, VÝŠKY 2,0m, CELKEM 32,0bm
 - NADZEMNÍ AREÁLOVÝ PLYNOVOD – ODPJOJENÝ – BUDE ZDEMONTOVÁN A V RÁMCÍ SAMOSTATNÉ PD BUDE ŘEŠENO JEHO VYMÍSTĚNÍ DO NOVÉ TRASY
 - PLYNOVOD ŠKOLY – ZASLEPENÍ ODBOČKY
 - PODZEMNÍ KABEL NN ŠKOLY – ODPJOJENÍ V ROZVADĚČI
 - VODOVOD ŠKOLY – ZASLEPENÍ ODBOČKY

SOUHLASÍM s odstraněním plynovodního potrubí vedených na odstraňovaném objektu na parc.č.31 a 32/1, k.ú. Moravská Třebová

Jméno a příjmení, bydliště: CHÁS – MT s.r.o.
Datum narození, IČO: 27530302


Podpis:.....

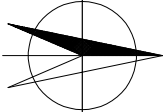

Výškový systém Bpv Souřadnicový systém JT SK

JE – LI V DOKUMENTACI DEFINOVÁN KONKRÉTNÍ VÝROBEK (VÝROBKY) NEBO TECHNOLOGIE, MÁ SE ZA TO, ŽE JE TÍM DEFINOVÁN MINIMÁLNÍ POŽADOVANÝ STANDARD A V NABÍDCE MŮŽE BÝT NAHRAZEN I VÝROBKEM NEBO TECHNOLOGIÍ SROVNATELNOU.

Kreslil:		OPTIMA spol. s r.o. PROJEKTOVÁ, INŽENÝRSKÁ A STAVEBNÍ ČINNOST Žitkova 738, 566 01 Vysoké Mýto, tel.: 465 420 911, fax: 465 423 935 www.optima-vrn.cz
Zpracoval:	Záruba Miloš, DIS	
Technická kontrola:	Ing. Jan SHEJBAL	
Zodp. projektant:	Ing. Jan SHEJBAL	
Hlavní projektant:	Ing. Jan SHEJBAL	
Kraj: PARDUBICKÝ	Pověř. úřad: MORAVSKÁ TŘEBOVÁ	
Investor:	Město Moravská Třebová, nám. T. G. Masaryka 32/29, Město, 57101 Moravská Třebová	
Akce:	PŘÍSTAVBA K ZŠ KOSTELNÍ NÁM., MORAVSKÁ TŘEBOVÁ	
Objekt:		
Obsah:	SITUAČNÍ VÝKRESY	
KOORDINAČNÍ SITUAČNÍ VÝKRES		
Stupeň:		DSP
Zak. č.:		4618-21-3
Arch. č.:		3949
Datum:		09/2021
Formát:		2xA4
Měř.: 1:250		Číslo příl. výkresu:
Kódy: M		C.3

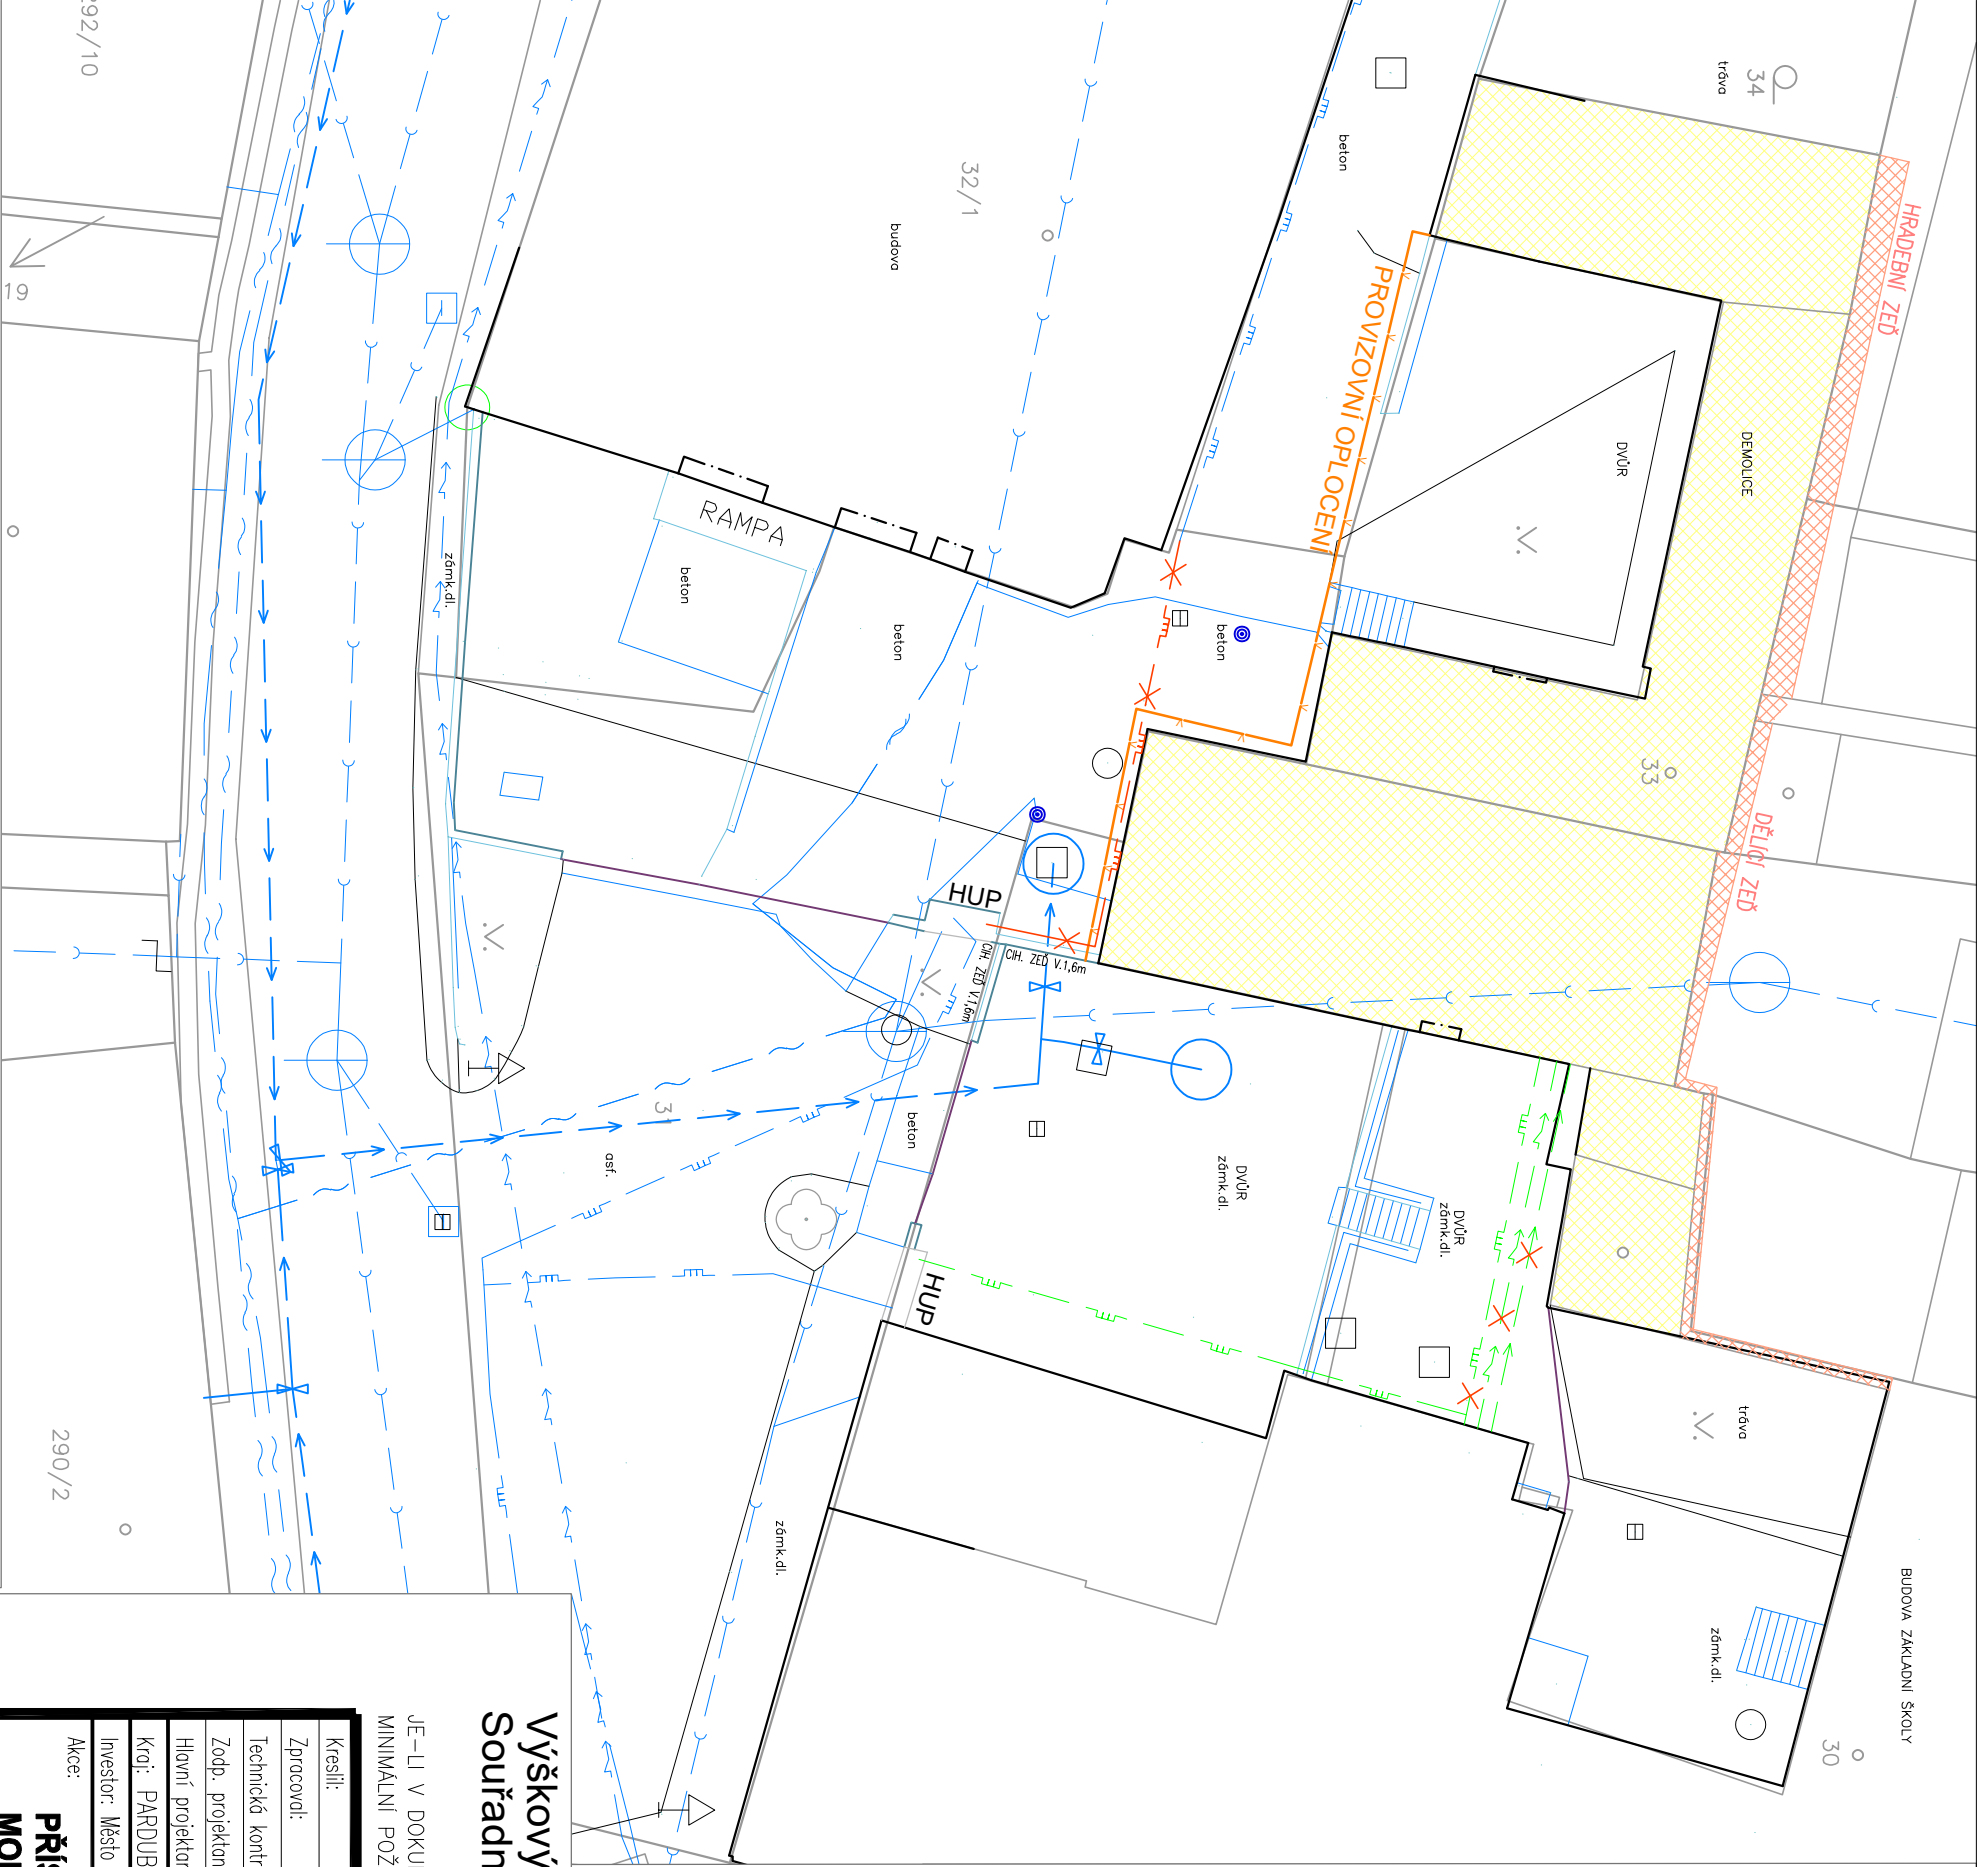

POZNÁMKA:

PŘED ZAHÁJENÍM ZEMNÍCH PRACÍ JE NUTNO VYTÝČIT VŠECHNA PODZEMNÍ VEDENÍ A V PRŮBĚHU PRACÍ DBÁT NA TO, ABY NEDOŠLO K JEJICH POŠKOZENÍ. PŘI STYKU S JINÝM PODZEMNÍM VEDENÍM JE NUTNO DODRŽET VZÁJEMNÉ VZDÁLENOSTI PОВRCHŮ VEDENÍ V SOULADU S USTANOVENÍMI ČSN 73 6005 A PODMINKY SPRÁVCŮ VEDENÍ.

ZEMNÍ PRÁCE BUDOU PROVEDENY PODLE ČSN 73 3050.