


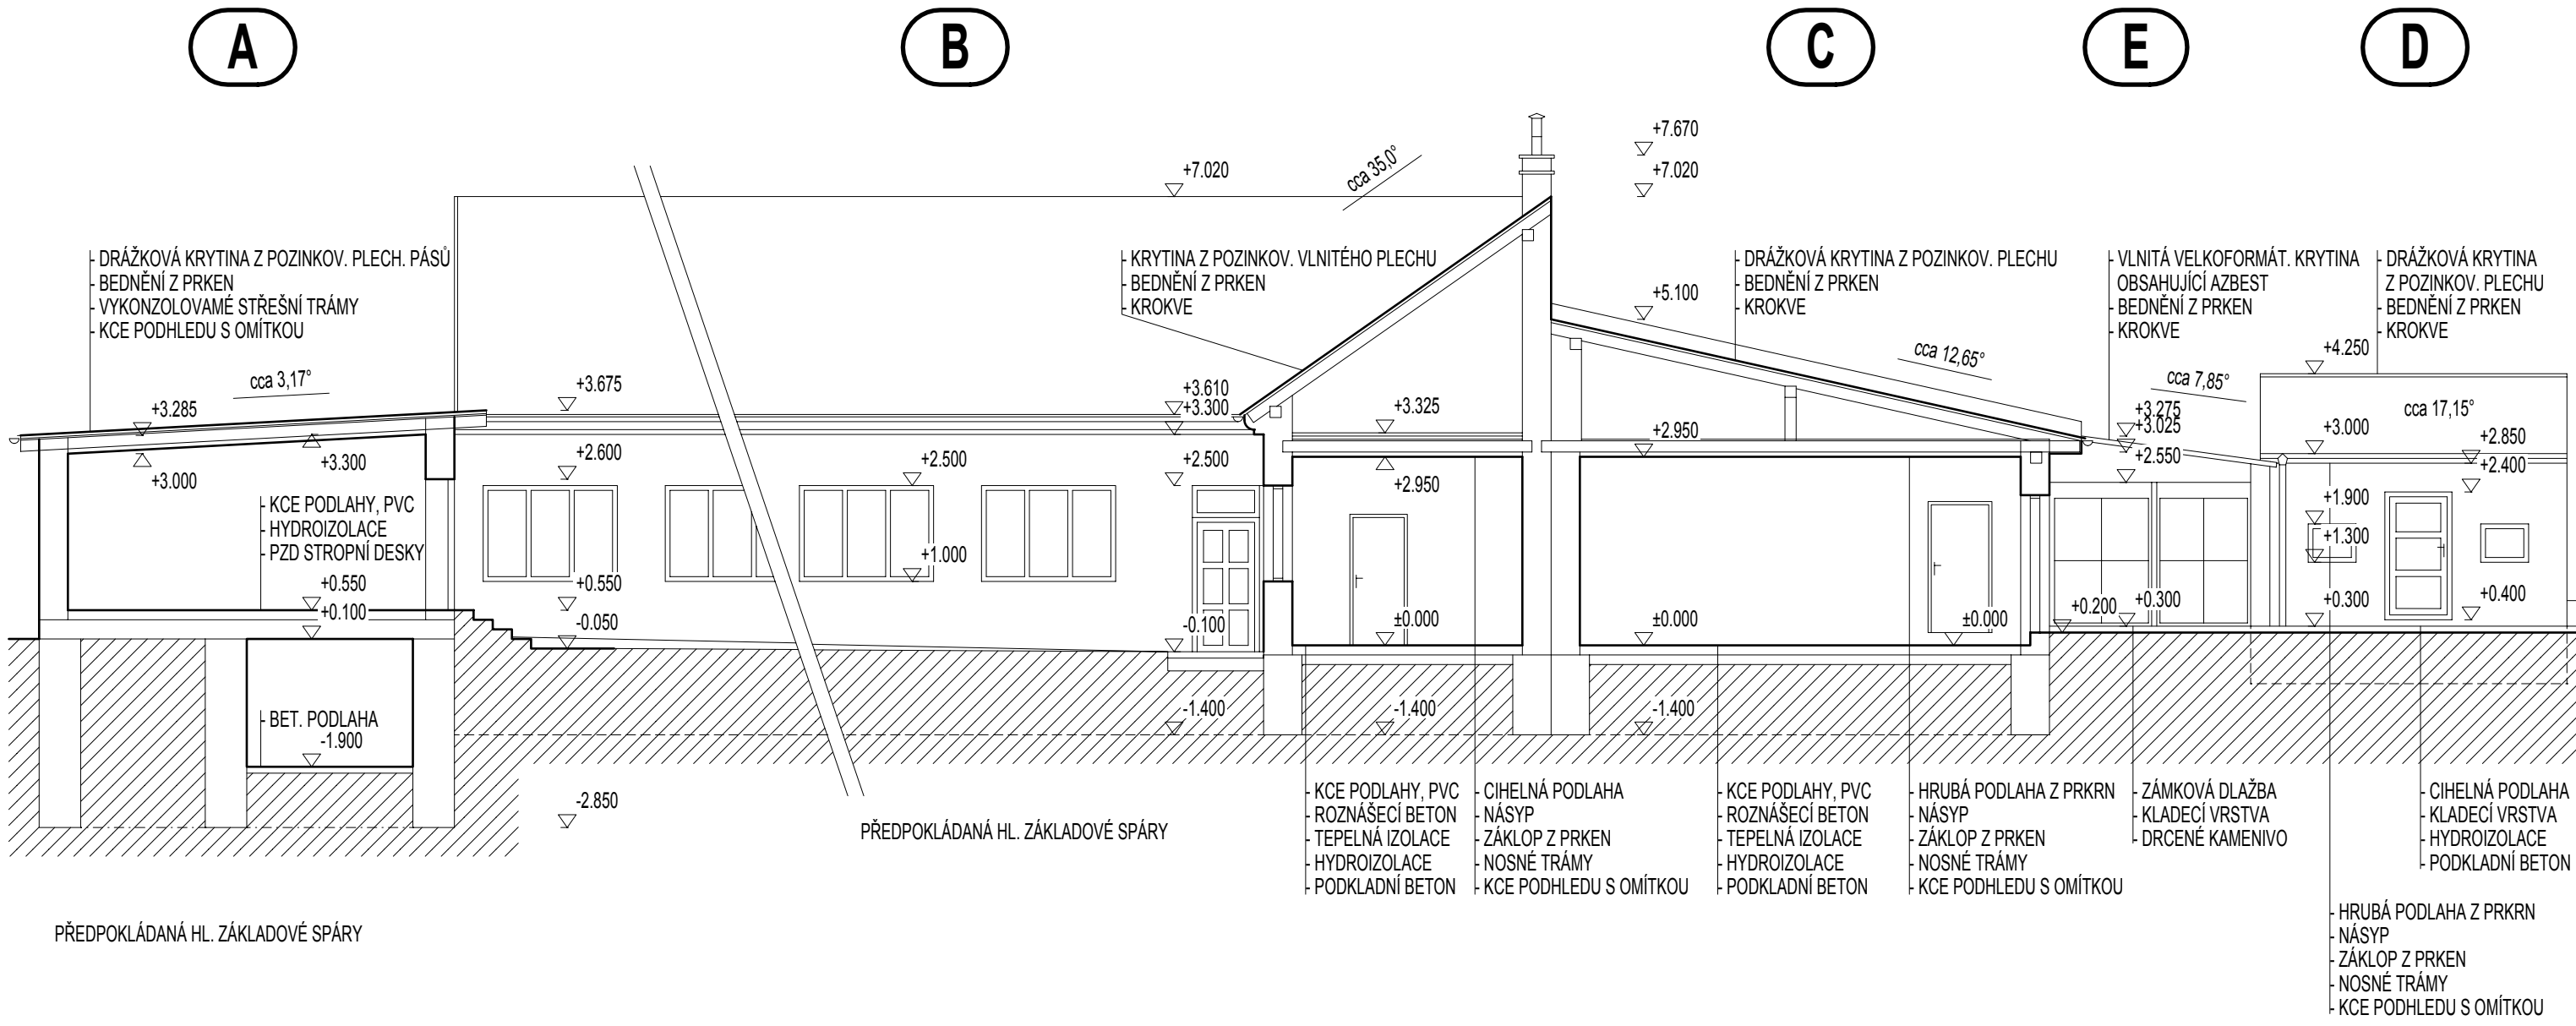

Kreslil:	Ing. Blanka STRATÍLKOVÁ	<i>Stratílková</i>	 spol. s r.o. PROJEKTOVÁ, INŽENÝRSKÁ A STAVEBNÍ ČINNOST Žitkova 738, 566 01 Vysoké Myto, tel.: 465 420 911 e-mail: INFO@OPTIMA-VM.CZ	
Zpracoval:	Ing. Jan SHEJBAL			
Zodp. projektant:	Ing. Jan SHEJBAL			
Hlavní projektant:	Ing. Jan SHEJBAL			
Technická kontrola:	Ing. Jan SHEJBAL			
Kraj: PARDUBICKÝ	Pověř. úřad: MORAVSKÁ TŘEBOVÁ	Obec: MORAVSKÁ TŘEBOVÁ		
Investor: Město Moravská Třebová, nám. T.G. Masaryka 32/29, 571 01 Moravská Třebová	PŘÍSTAVBA K ZŠ KOSTELNÍ NÁM., MORAVSKÁ TŘEBOVÁ		Stupeň:	DSP
Ákce:			Zak. č.:	4618-21-3
Objekt: -			Arch. č.:	3949
Obsah: DEMOLICE OBJEKTŮ NA PARC. Č. 30, 33			Datum:	5/2021
			Formát:	3A4
	PŘÍČNÉ ŘEZY		Měř.: 1 : 100	Čís. příl. výkresu
			Kóty: mm	D.4