


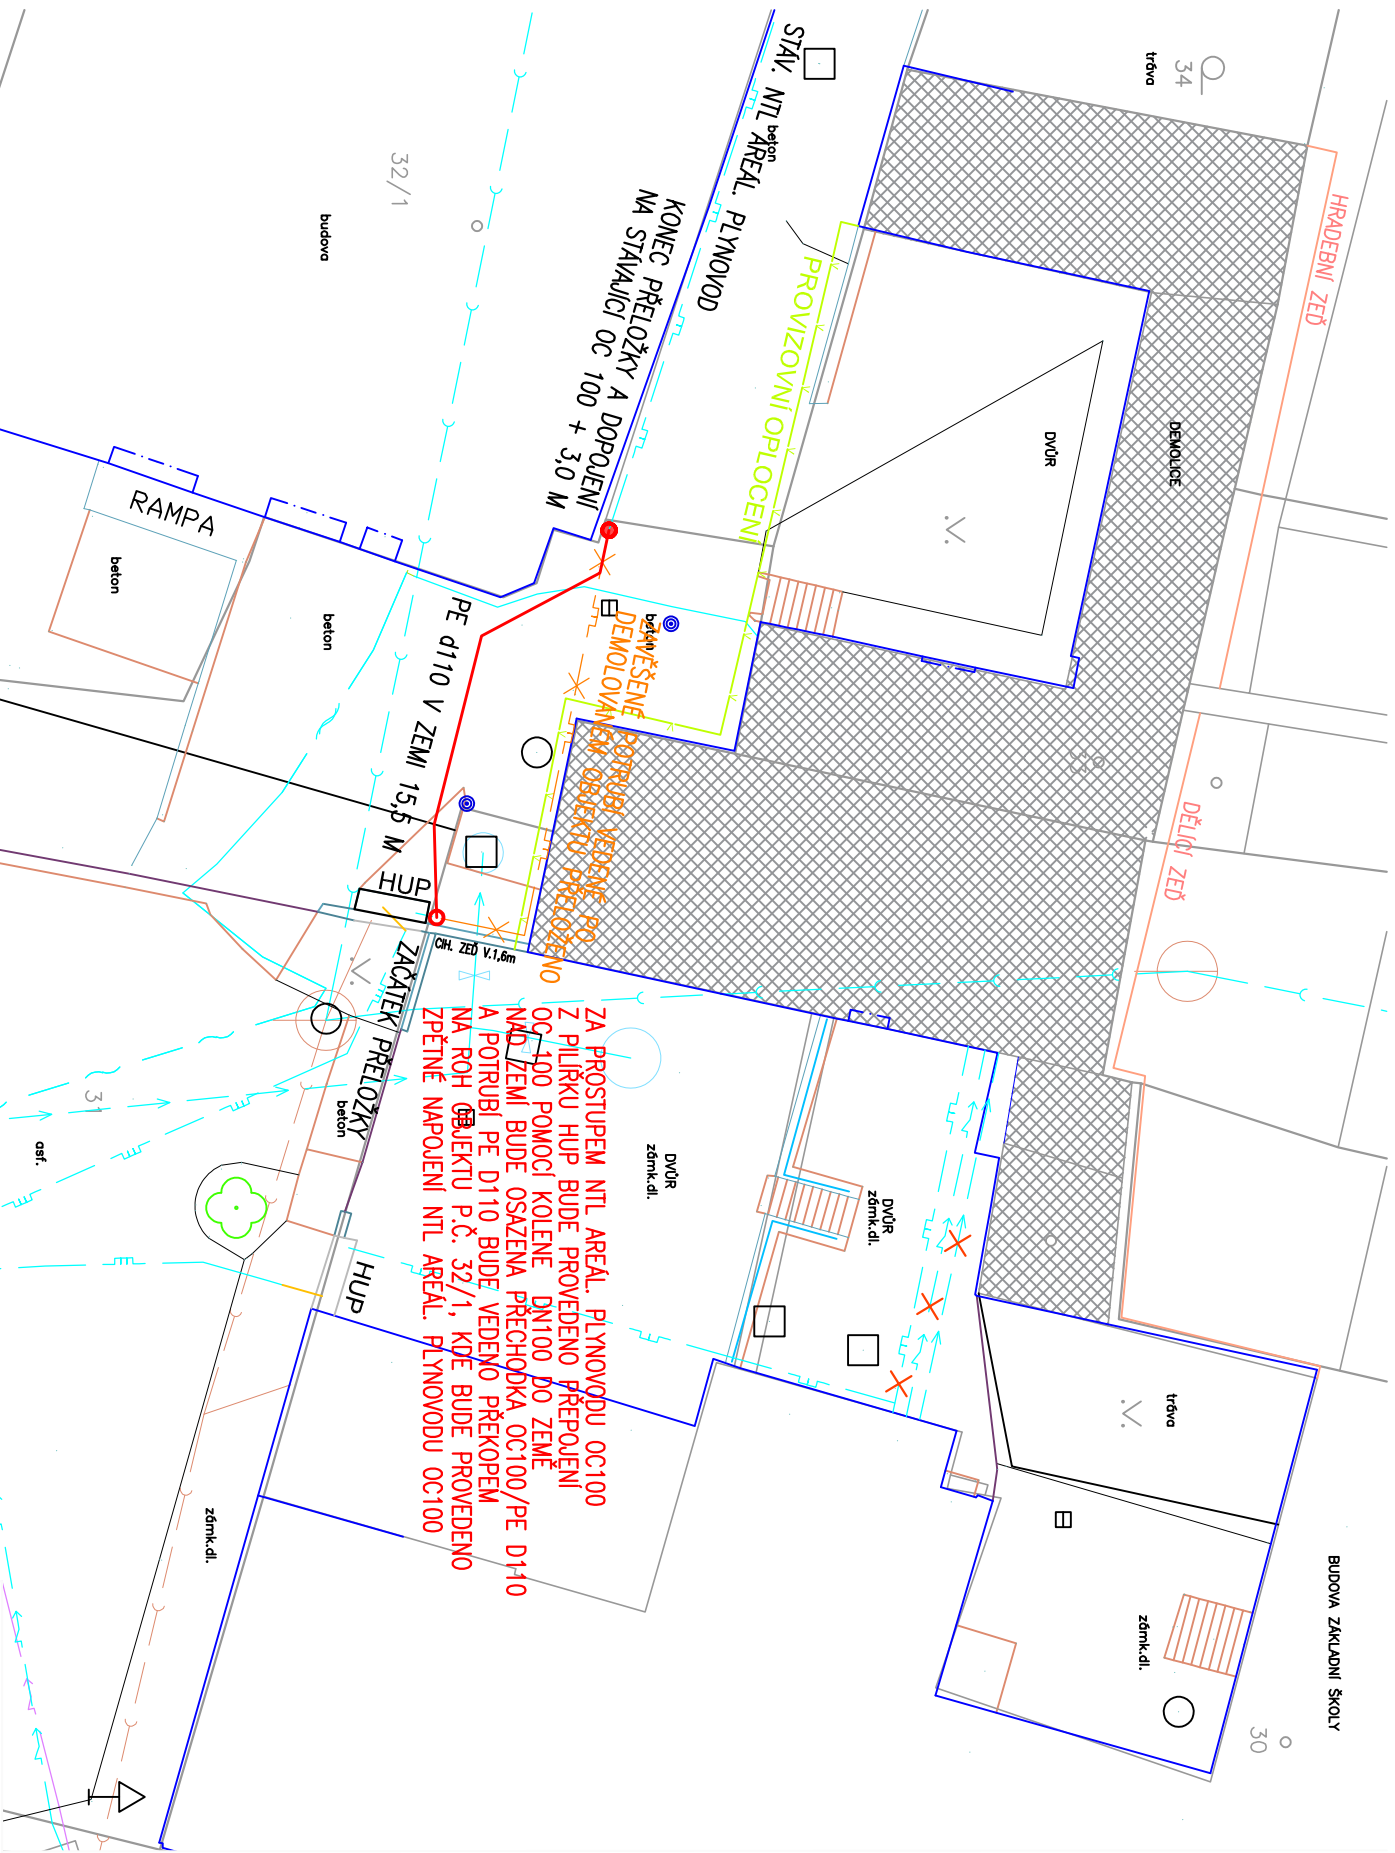

LEGENDA STÁV. INŽENÝRSKÝCH SÍTÍ:



- VODOVOD
- KANALIZACE
- PLYNOVOD STL
- NADZEMNÍ VEDENÍ VN
- PODZEMNÍ VEDENÍ NN
- PODZEMNÍ VEDENÍ CETIN

LEGENDA:

- STÁVAJÍCÍ OBJEKTY
- DEMOLICE OBJEKTŮ
- HRADEBNÍ A DĚLICÍ ZEĎ – ZŮSTANE ZACHOVÁNA V CELÉ VÝŠCE, UKONČENA OPLECHOVÁNÍM
- PROVIZORNÍ OPLOČENÍ – DRÁTĚNÉ PLETIVO, VÝŠKY 2,0m, CELKEM 32,0bm
- NADZEMNÍ AREÁLOVÝ PLYNOVOD – ODPOJENÝ – BUDE ZDEMONTOVÁN A V RAMCI SAMOSTATNÉ PD BUDE ŘEŠENO JEHO VYMÍSTĚNÍ DO NOVÉ TRASY
- PLYNOVOD ŠKOLY – ZASLEPENÍ ODBOČKY
- PODZEMNÍ KABEL NN ŠKOLY – ODPOJENÍ V ROZVADĚČI
- VODOVOD ŠKOLY – ZASLEPENÍ ODBOČKY

Výškový systém Bpv
Souřadnicový systém JTsk

JE—U V DOKUMENTACI DEFINOVÁN KONKRETNÍ VÝROBEK (VÝROBKÝ) NEBO TECHNOLOGIE, MÁ SE ZA TO, ŽE JE TÍM DEFINOVÁN MINIMÁLNÍ POŽADOVANÝ STANDARD A V NABÍDCE MŮŽE BÝT NAHRAZEN I VÝROBKEM NEBO TECHNOLOGIÍ SROVNATELNOU.

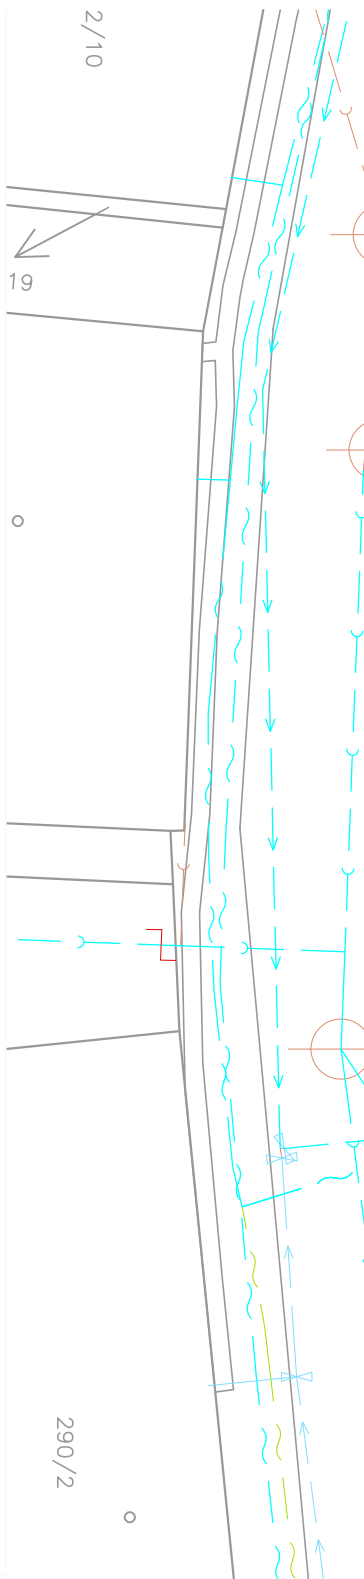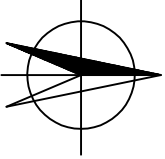

POZNÁMKA:

PŘED ZAHÁJENÍM ZEMNÍCH PRACÍ JE NUTNO VYTYČIT VŠECHNA PODZEMNÍ VEDENÍ A V PRŮBĚHU PRACÍ DBÁT NA TO, ABY NEDOŠLO K JEJICH POŠKOZENÍ. PŘI STYKU S JINÝM PODZEMNÍM VEDENÍM JE NUTNO DODRŽET VZÁJEMNÉ VZDÁLENOSTI POUKAZŮ VEDENÍ V SOULADU S USTANOVENÍMI ČSN 73 6005 A PODMINKY SPRÁVCŮ VEDENÍ. ZEMNÍ PRÁCE BUDOU PROVEDENY PODLE ČSN 73 3050.

Kreslí:		
Zpracoval:	ING. J. HORYNA	
Technická kontrola:	Ing. Jan SHEJBAL	
Zodp. projektant:	ING. J. HORYNA	
Hlavní projektant:	Ing. Jan SHEJBAL	
Kraj: PARDUBICKÝ	Pověř. úřad: MORAVSKÁ TŘEBOVÁ	Obec: MORAVSKÁ TŘEBOVÁ
Investor: Město Moravská Třebová, nám. T. G. Masaryka 32/29, Město, 57101 Moravská Třebová	Stupeň:	DSP
Akce: PŘÍSTAVBA K ŽŠ KOSTELNÍ NÁM., MORAVSKÁ TŘEBOVÁ	Zdk. č.:	4618-21-3
	Arch. č.:	3949
	Datum:	09/2021
	Formát:	2x44
Objekt: PŘELOŽENÍ NTL AREAL. PLYNOVODU	Měř.: 1:250	Číslo příl. výkresu:
Obsah:	Kódy: M	OPZ.2
SITUACE		

