



ŘEZY SKLADOVACÍ PLOCHA  
MĚŘÍTKO 1:100

ŘEZ č. 1,2

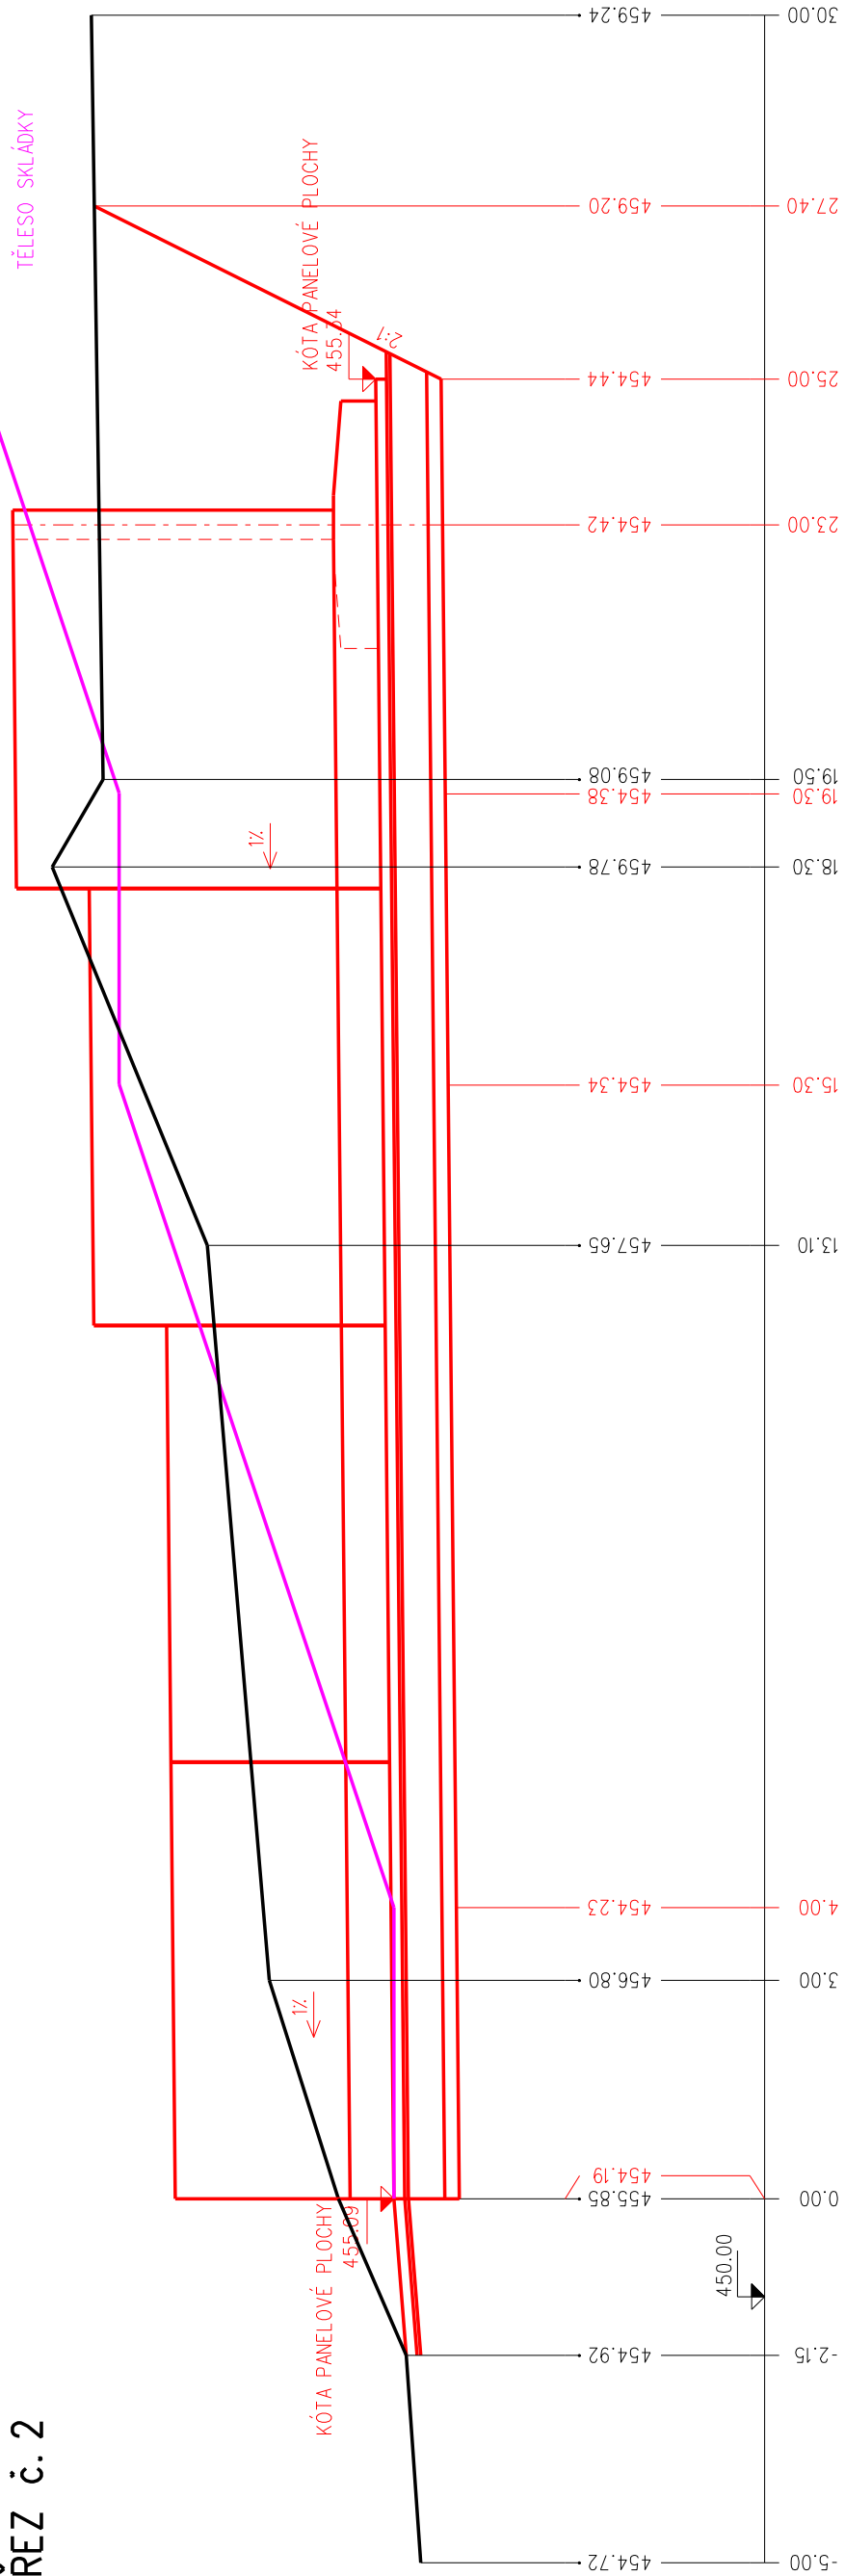


ŘEZ č. 2

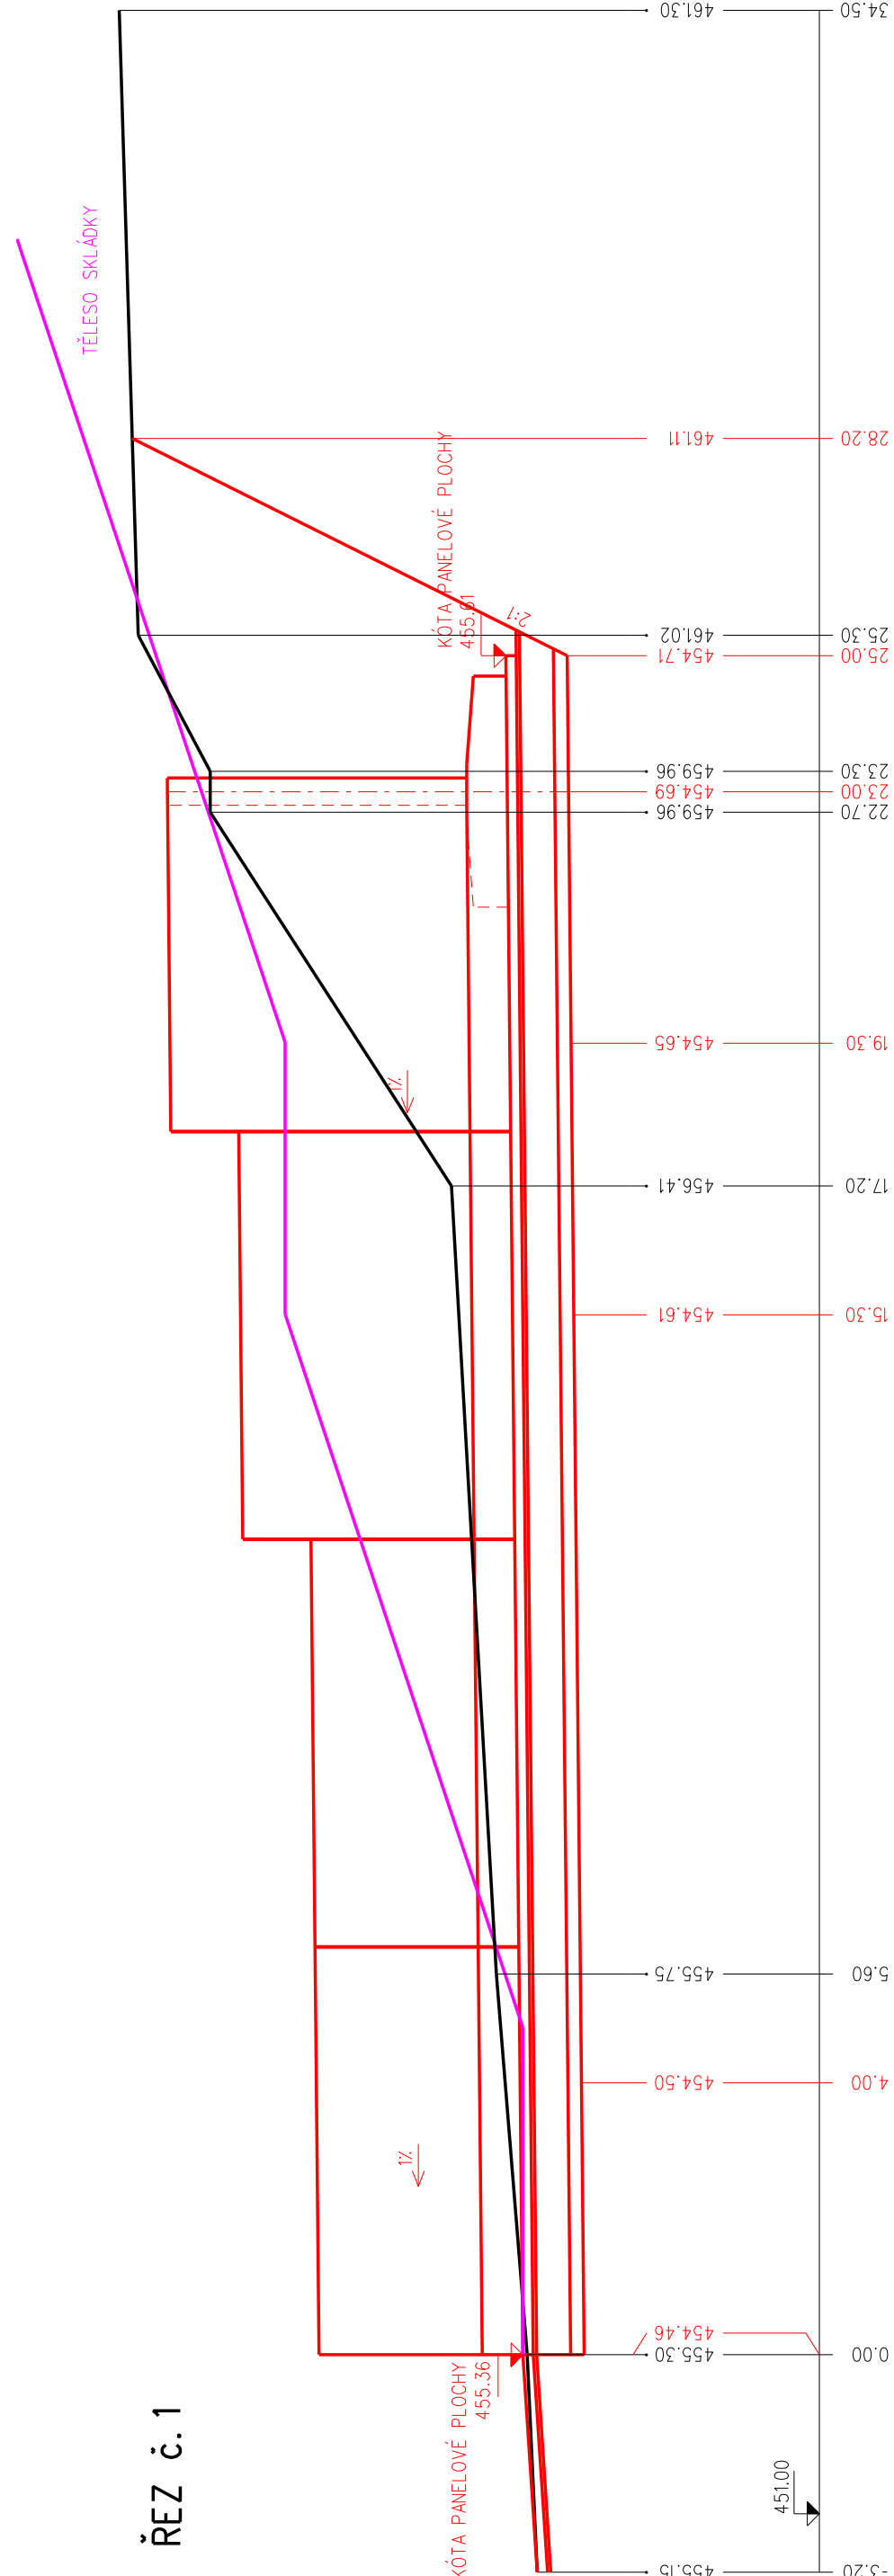


ŘEZ č. 1


ŘEZ č. 3 km 0,000

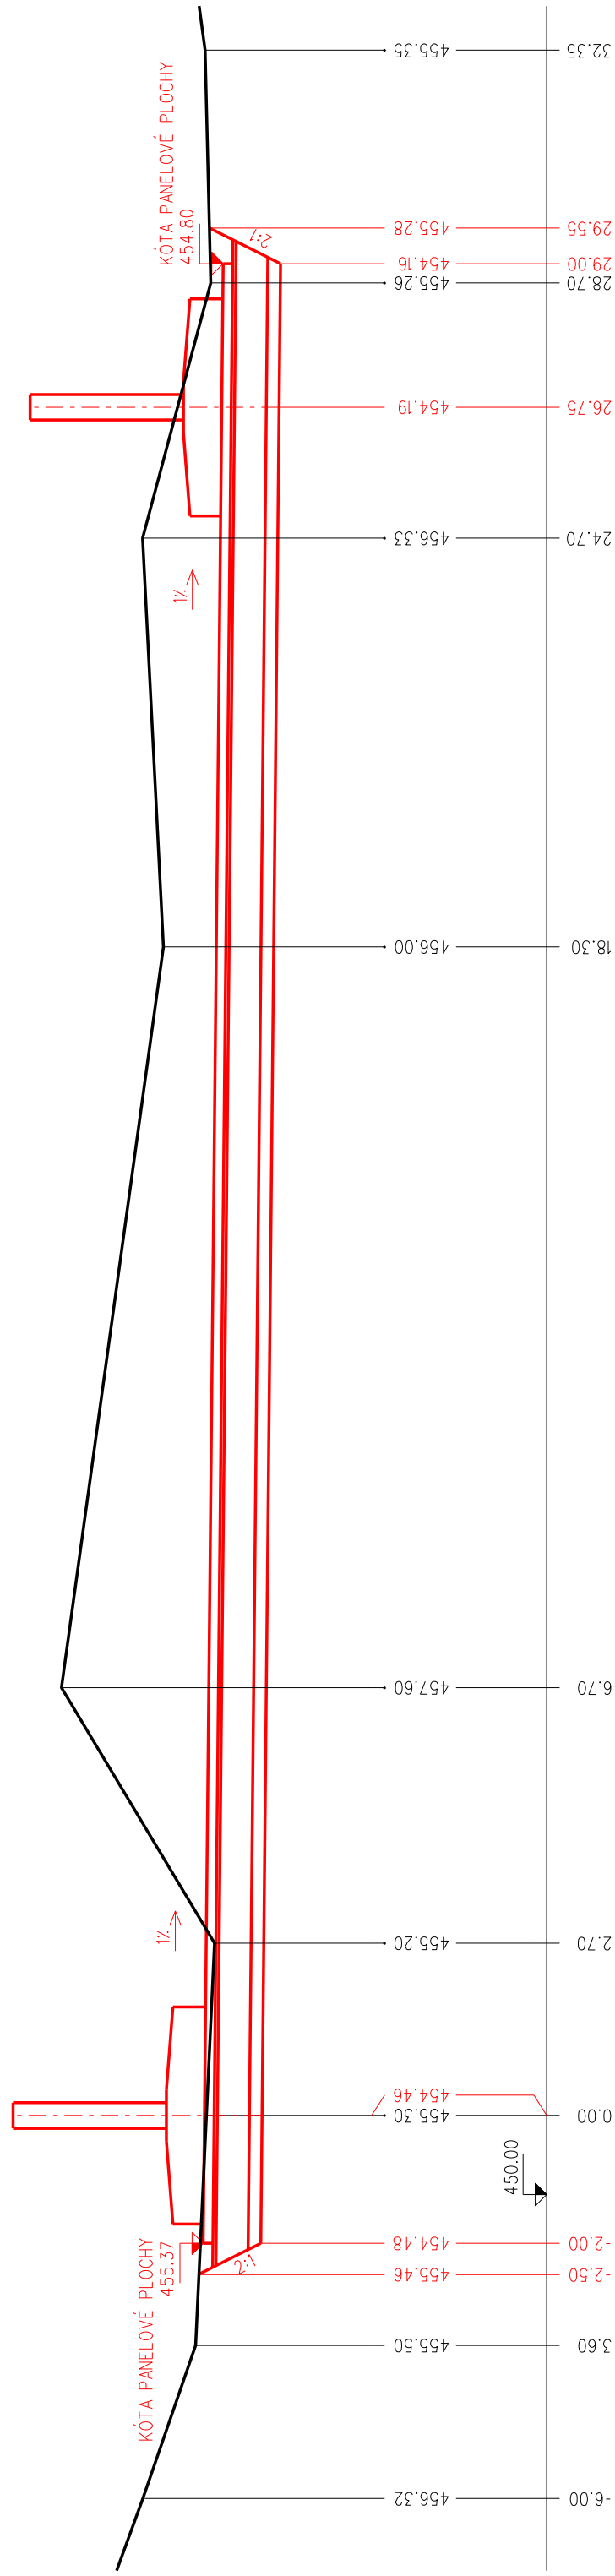


ŘEZ č. 4 km 0,004

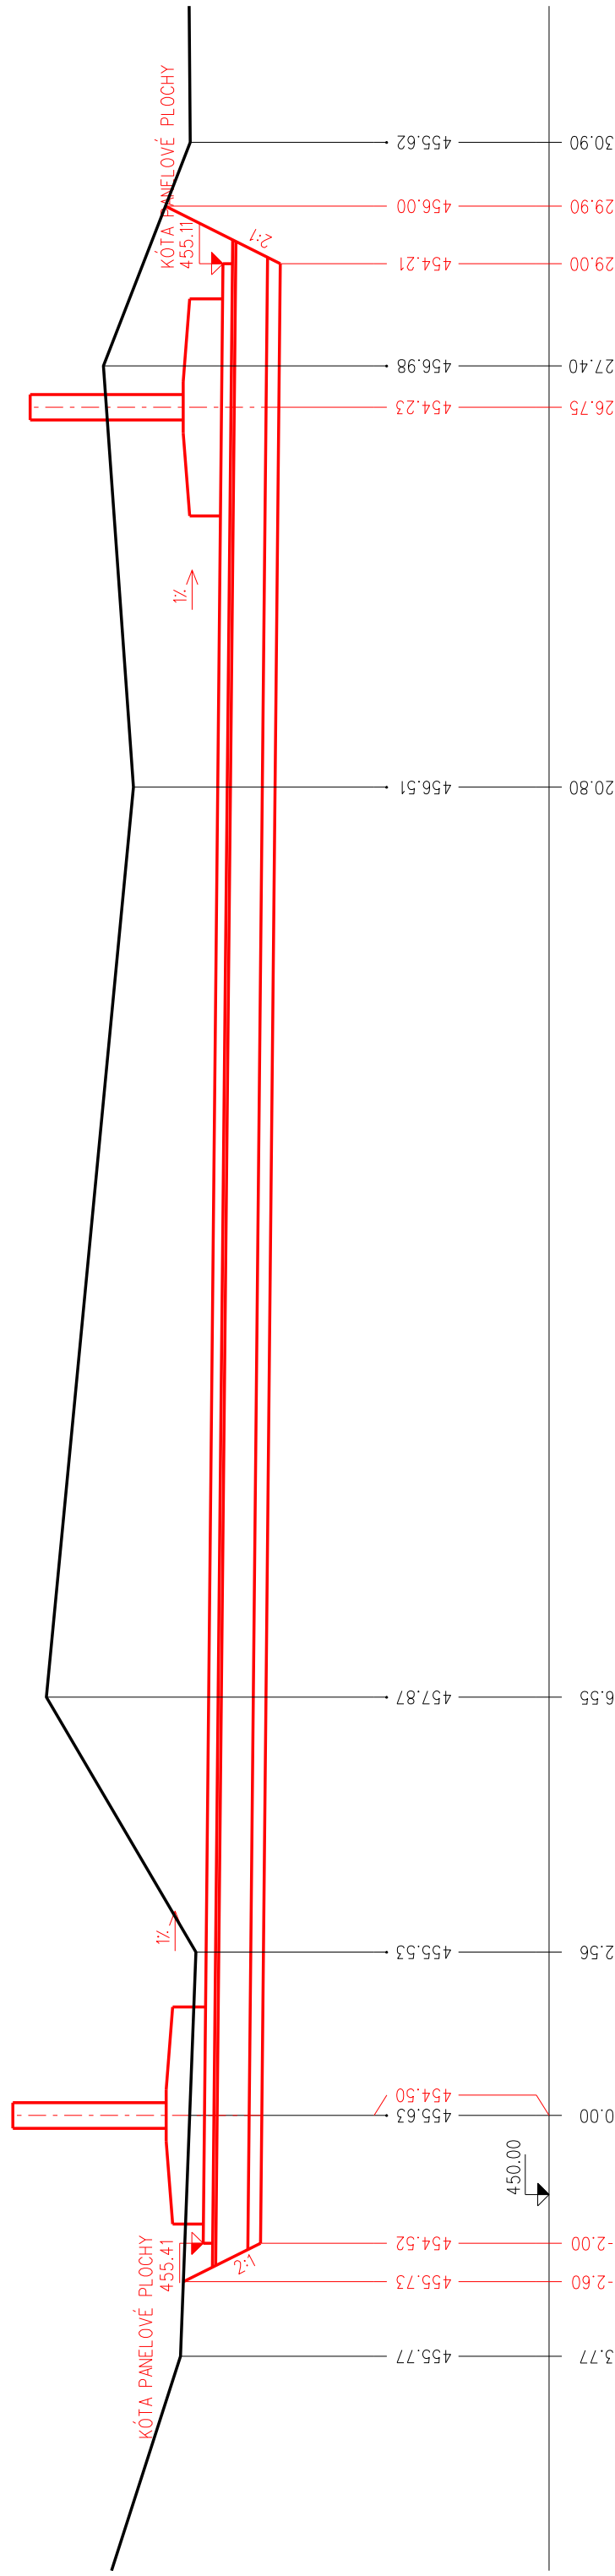

ŘEZ č. 5 km 0,0153

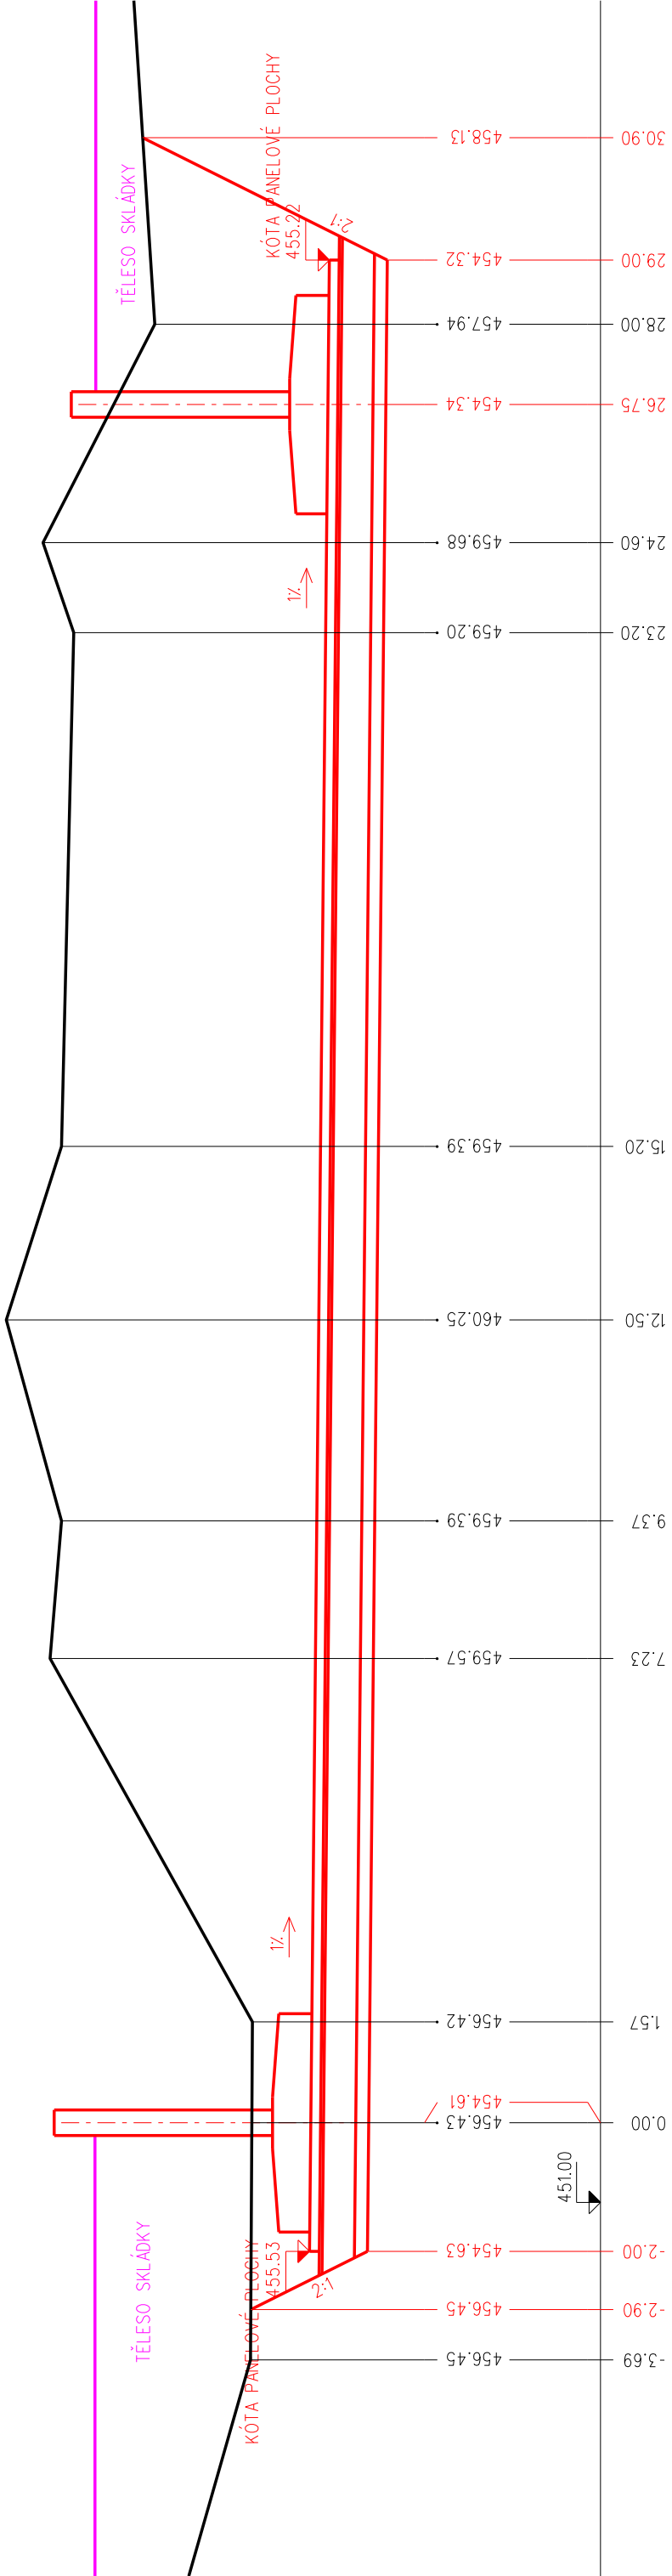


ŘEZ č. 6 km 0,0193

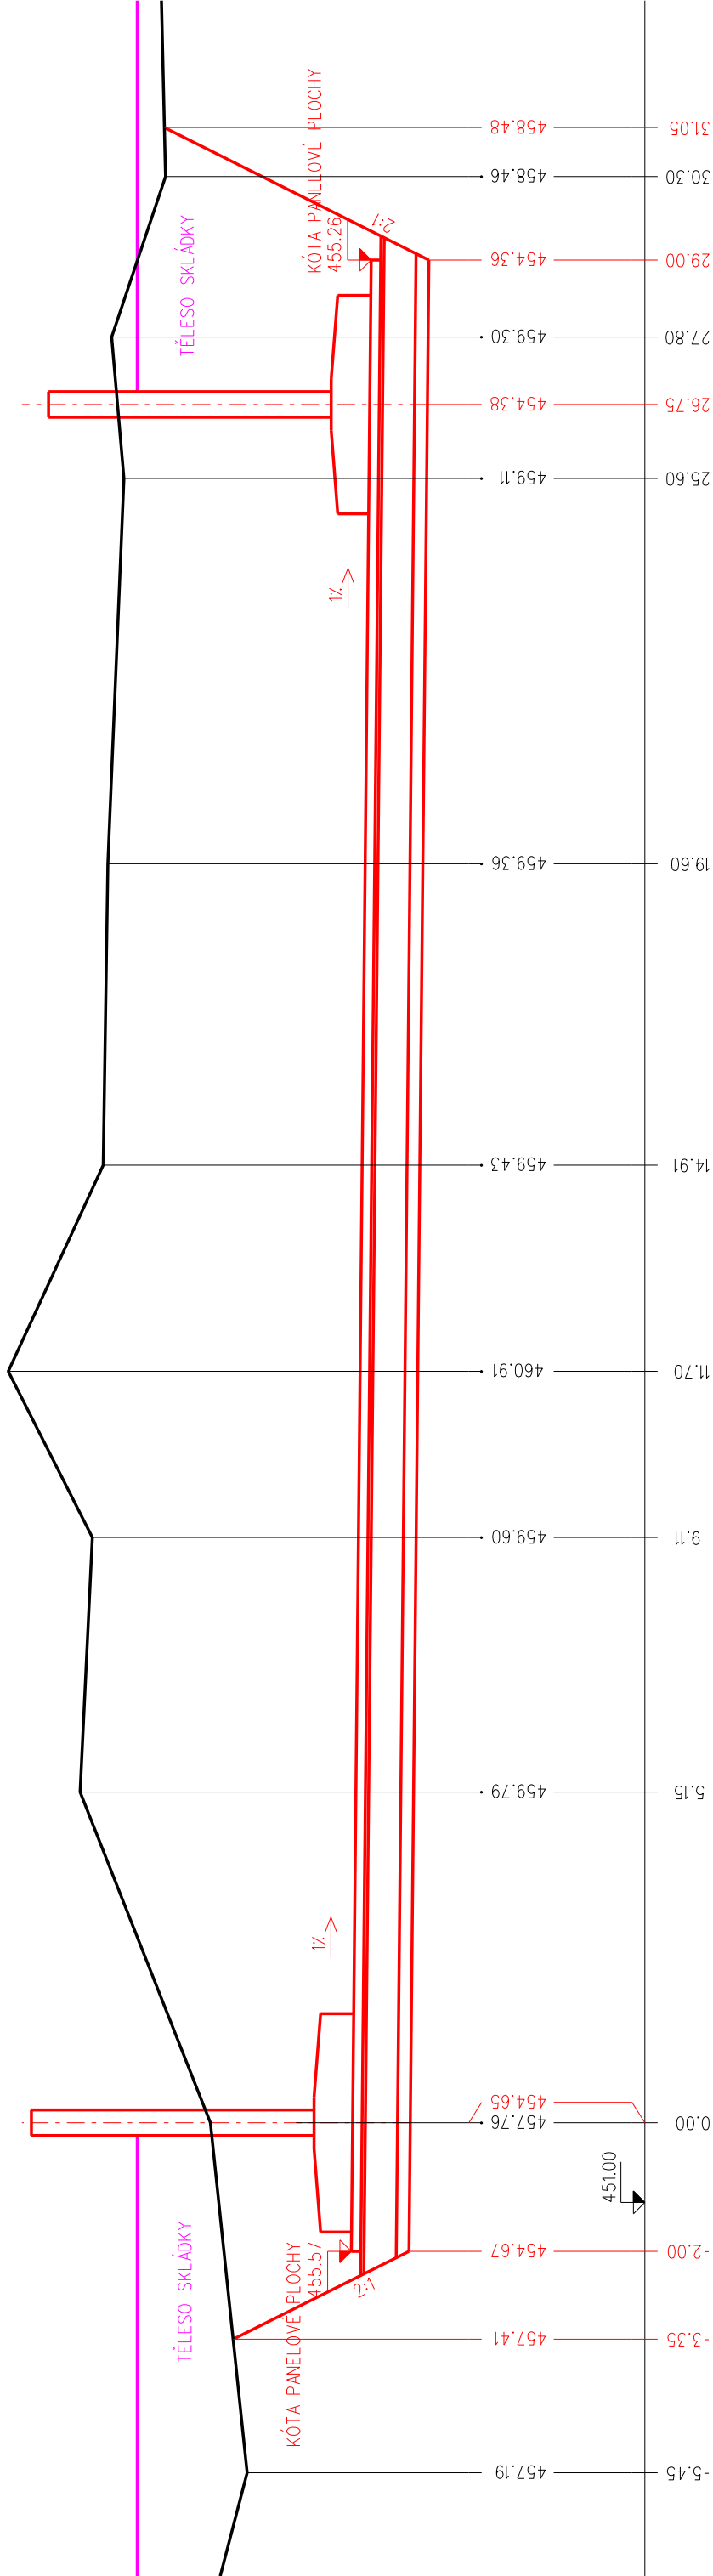


ŘEZ č. 5,6

ŘEZ č. 7 km 0,0232

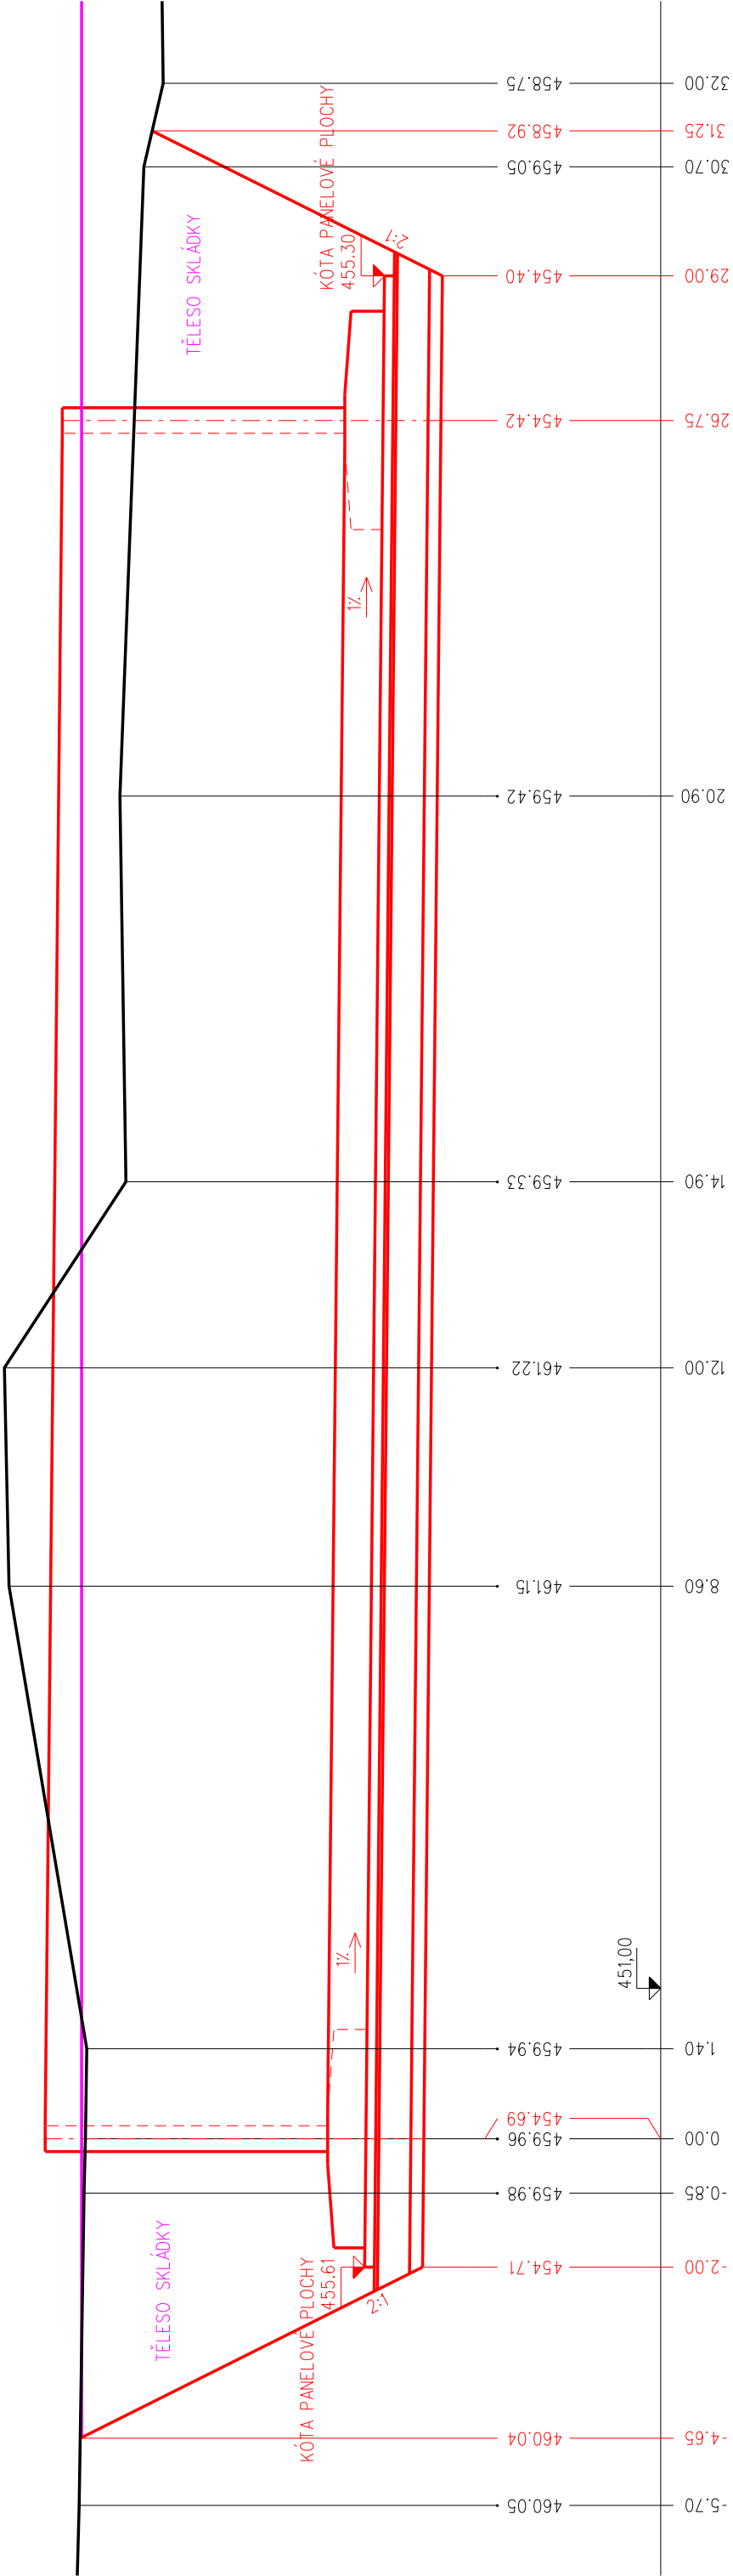

ŘEZ č. 8 km 0,025

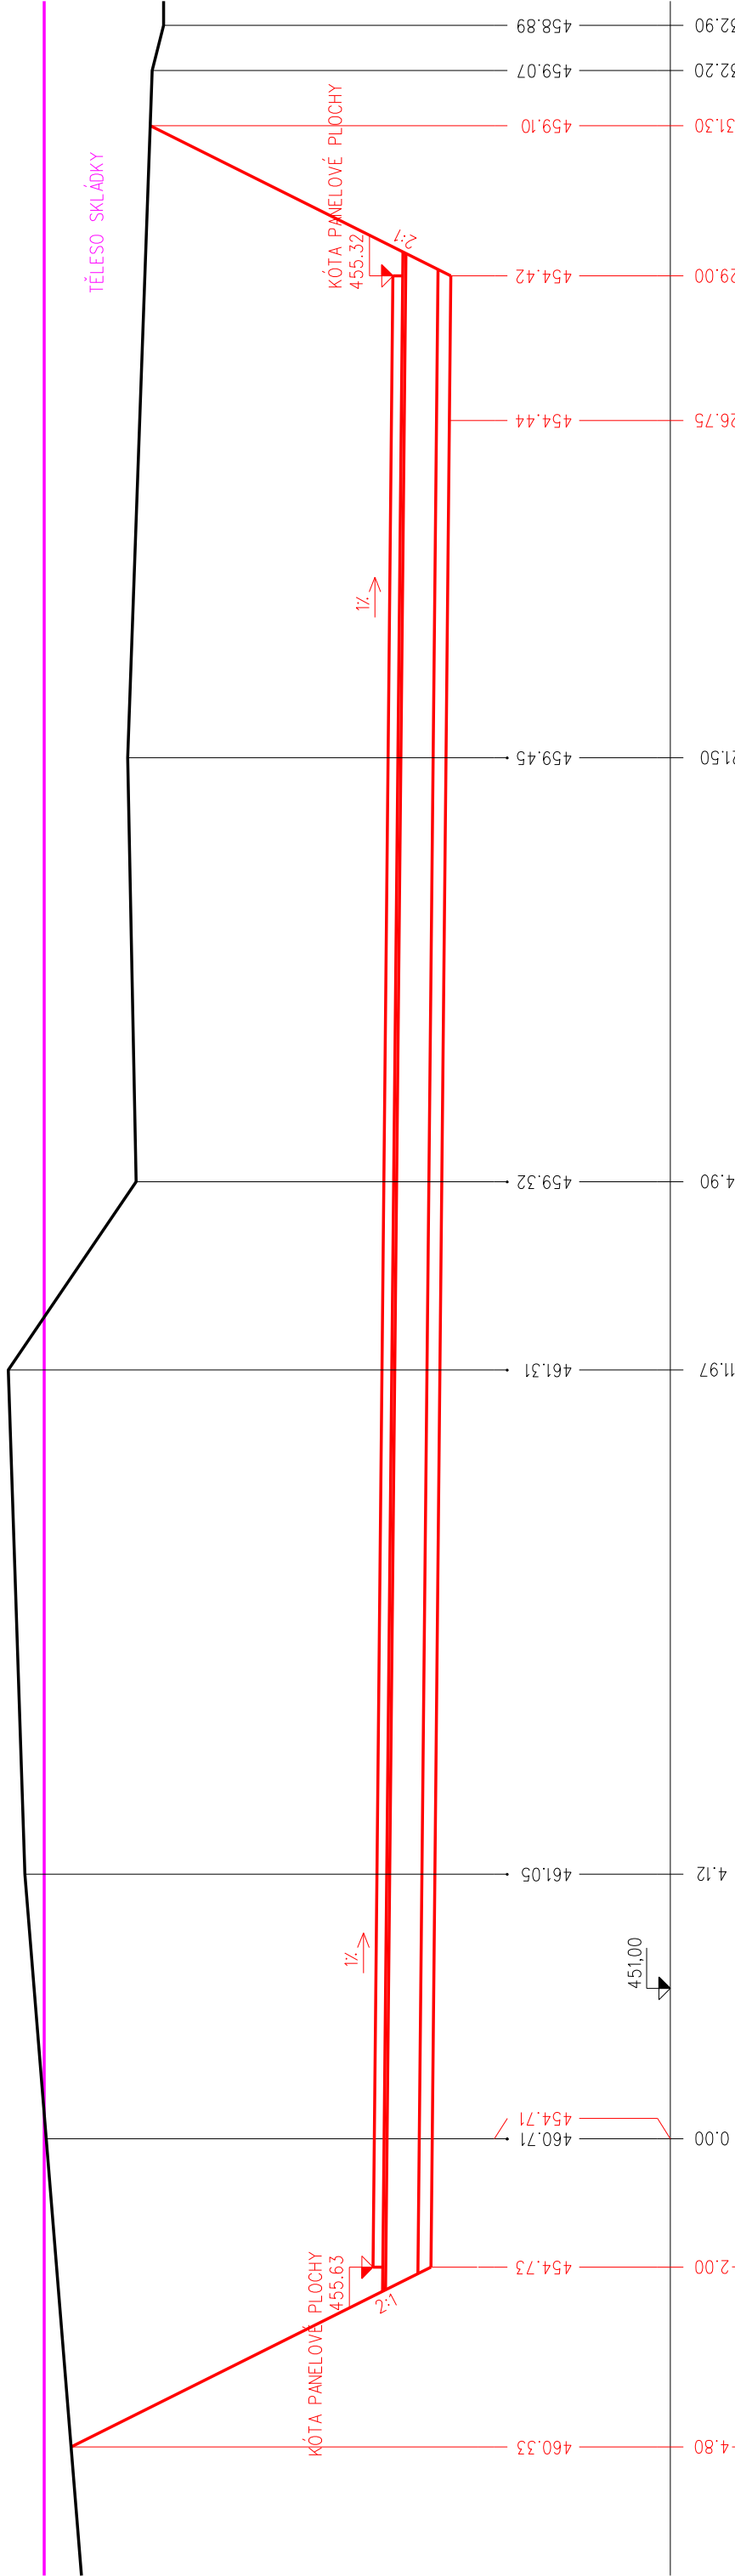

ŘEZ č. 7,8