


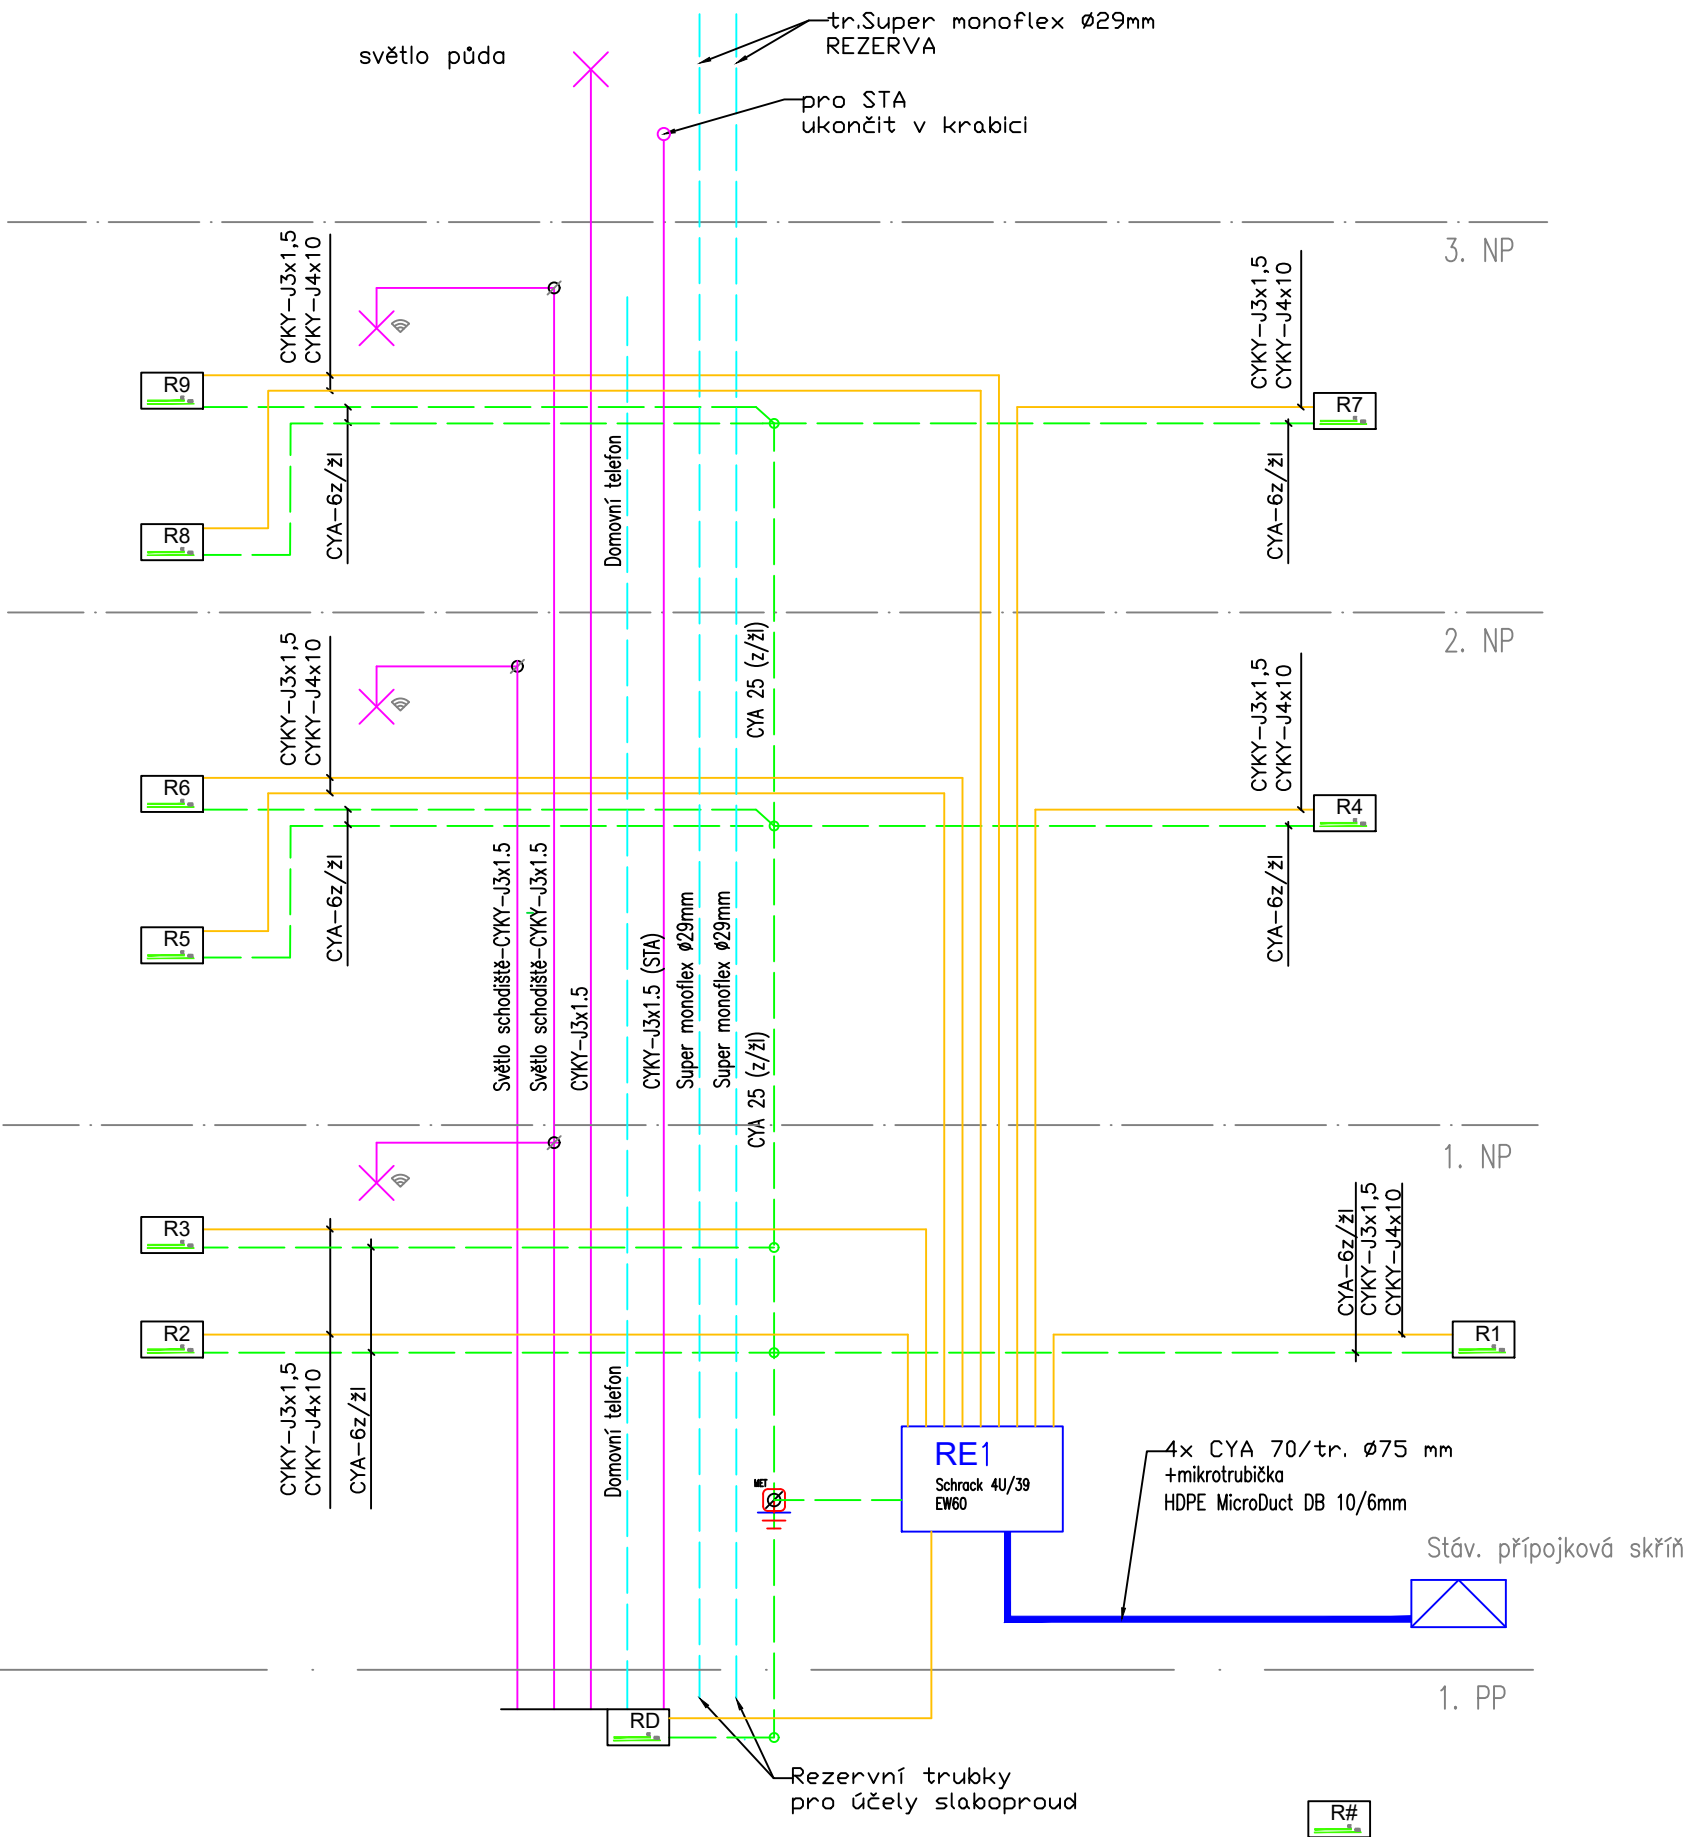

Hlavní jističe před elektroměry (dle evidence PRE)


20	110.D0	O02	1F Josef Nyklíček
20	110.D0	O02	1F Kateřina Machová
20	110.D0	D02D-PRE	1F Daniela Vokálová
20	110.D0	O02	1F Richard Luňák
20	110.D0	O02	1F Katerina Hejdrychova
20	110.D0	O02	1F Vratislav Bažant
20	110.DE	O01	1F Barbora Vlková
16	AM163.D.OE	P01	1F MĚSTSKÁ ČÁST PRAHA 19
25	310.DU	O02	3F Lenka Havlanová
20	310.DU	P02	3F Jaroslav ŘEZÁČ

10 odběrů

- ✗ Světlo
- ✗ Světlo stropní s čidlem pohybu
- MET Přípojnice hlavního pospojování

Katusická 683

Přehledové schema HDV
Příloha č. 1

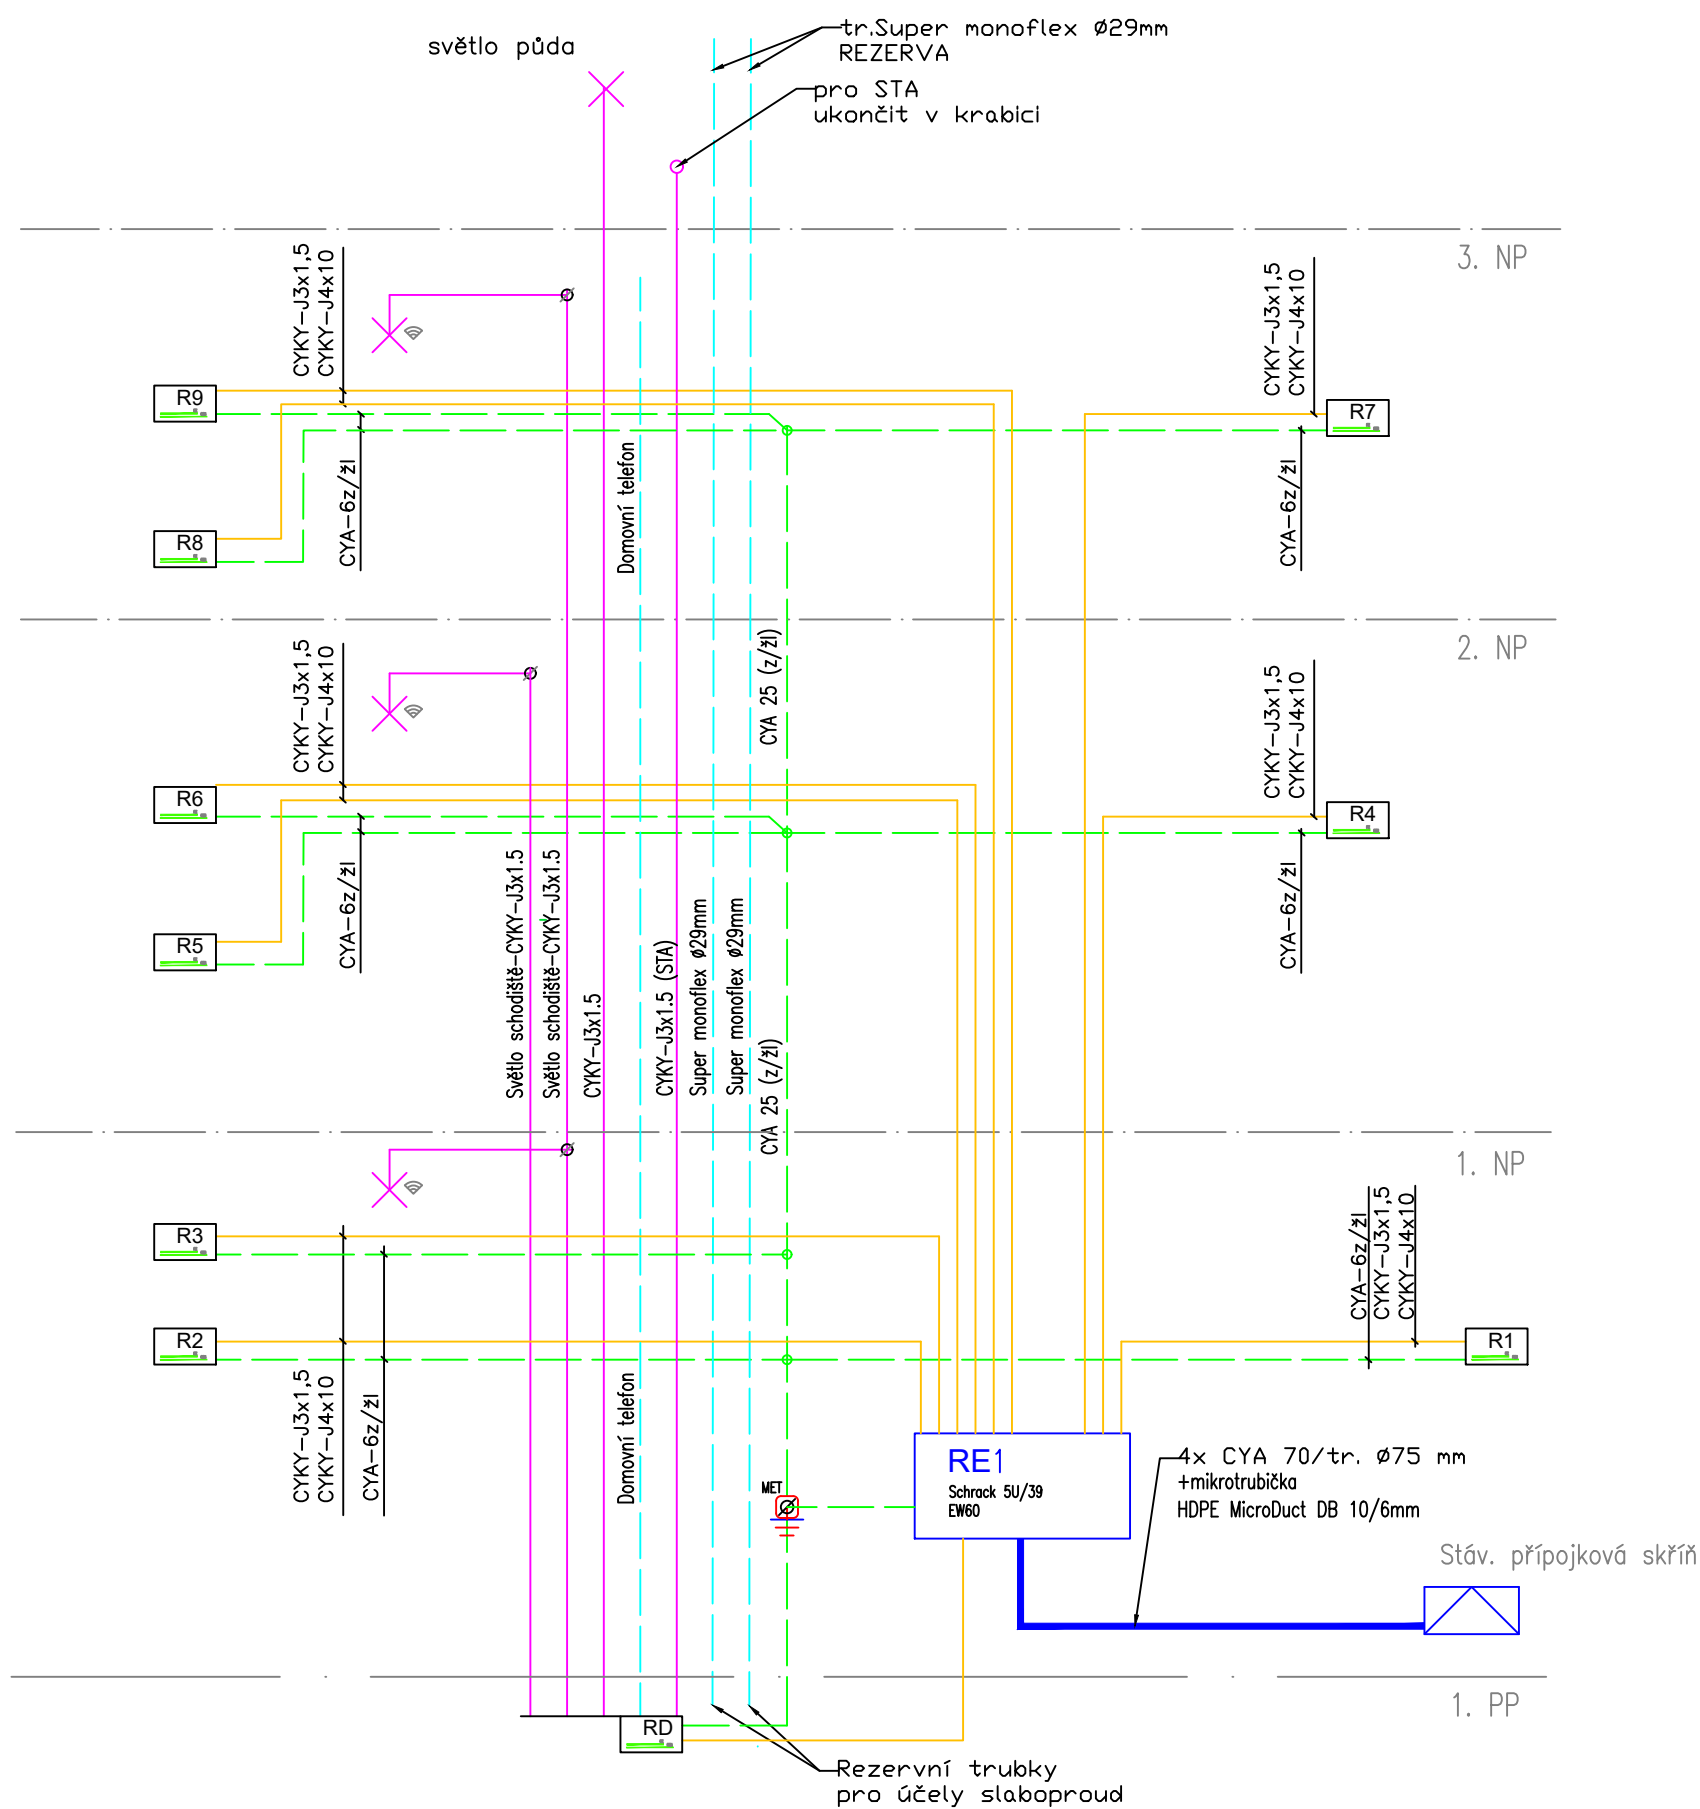

R#

Bytové rozvaděče a elektroinstalace za nimi
nejsou předmětem projektu


Hlavní jističe před elektroměry (dle evidence PRE)

16	110.DO	O02	1F	Šárka Urbanová
25	110.DO	D02D-PRE	1F	Martin Hartman
16	110.DO	D02D-PRE	1F	Zdenka Smrčková
16	110.DO	O02	1F	Jakub Krystl
16	110.DO	O02	1F	Zdeněk Souček
16	110.DO	O02	1F	Jan Kult
16	110.DE	O02	1F	Tomáš Hanke
25	110.DE	O02	1F	Kateřina Matušková
25	AM163.D.OE	O02	1F	Renáta Zahradková
16	AM163.D.OE	P01	1F	MĚSTSKÁ ČÁST PRAHA 19

-  Svídlo
-  Svídlo stropní s čidlem pohybu
- MET**  Připojnice hlavního pospojování

Katusická 684

Přehledové schéma HDV
Příloha č. 2

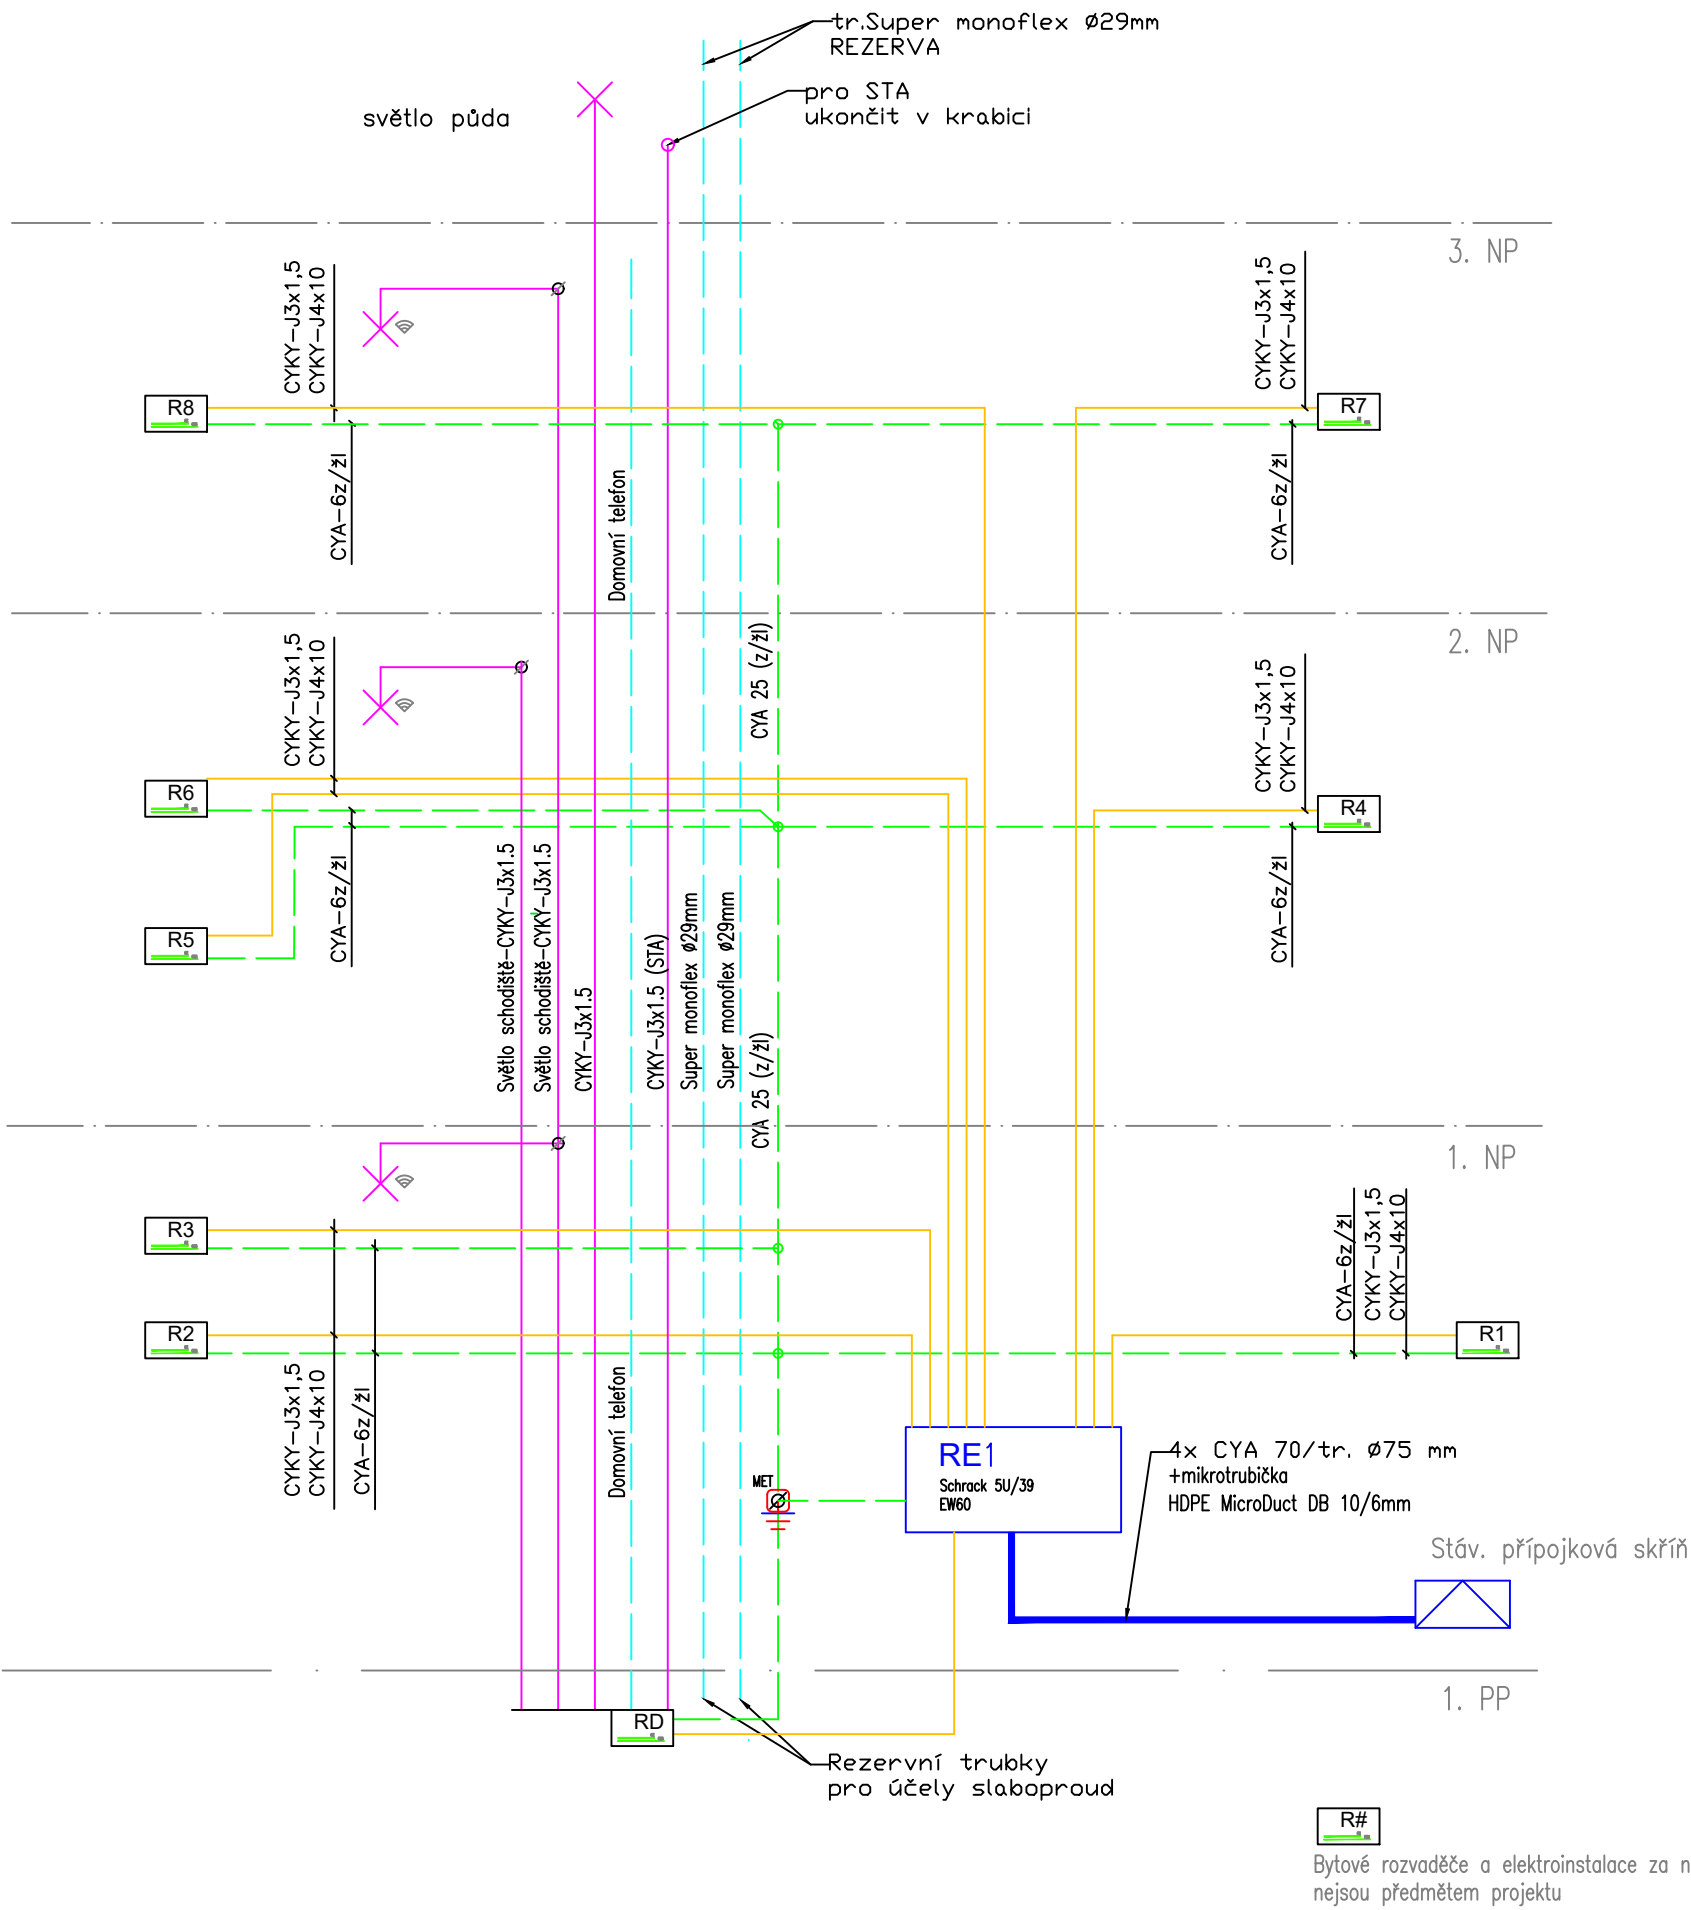


Hlavní jističe před elektroměry (dle evidence PRE)

20	110.D0	O02 1F	Jana Phillip
25	110.D0	O02 1F	Dagmar Frühaufová
20	110.DE	O02 1F	Čeněk Skoč
20	AM163.D.0E	O02 1F	Lenka Krystlová
20	AM163.D.0E	O02 1F	Miloslava Habásková
20	AM163.D.0E	O02 1F	Enrigue Gruncl
20	AM163.D.0E	P01 1F	MĚSTSKÁ ČÁST PRAHA 19
20	AM163.D.0E	O02 1F	Helena Živná
20	ZMF120AC	O02 3F	Marian Kadlec
9 odběrů			

- ✗ Světlo
- ✗ Světlo stropní s čidlem pohybu
- MET Připojnice hlavního pospojování


Lužanská 685

Přehledové schema HDV
Příloha č. 3

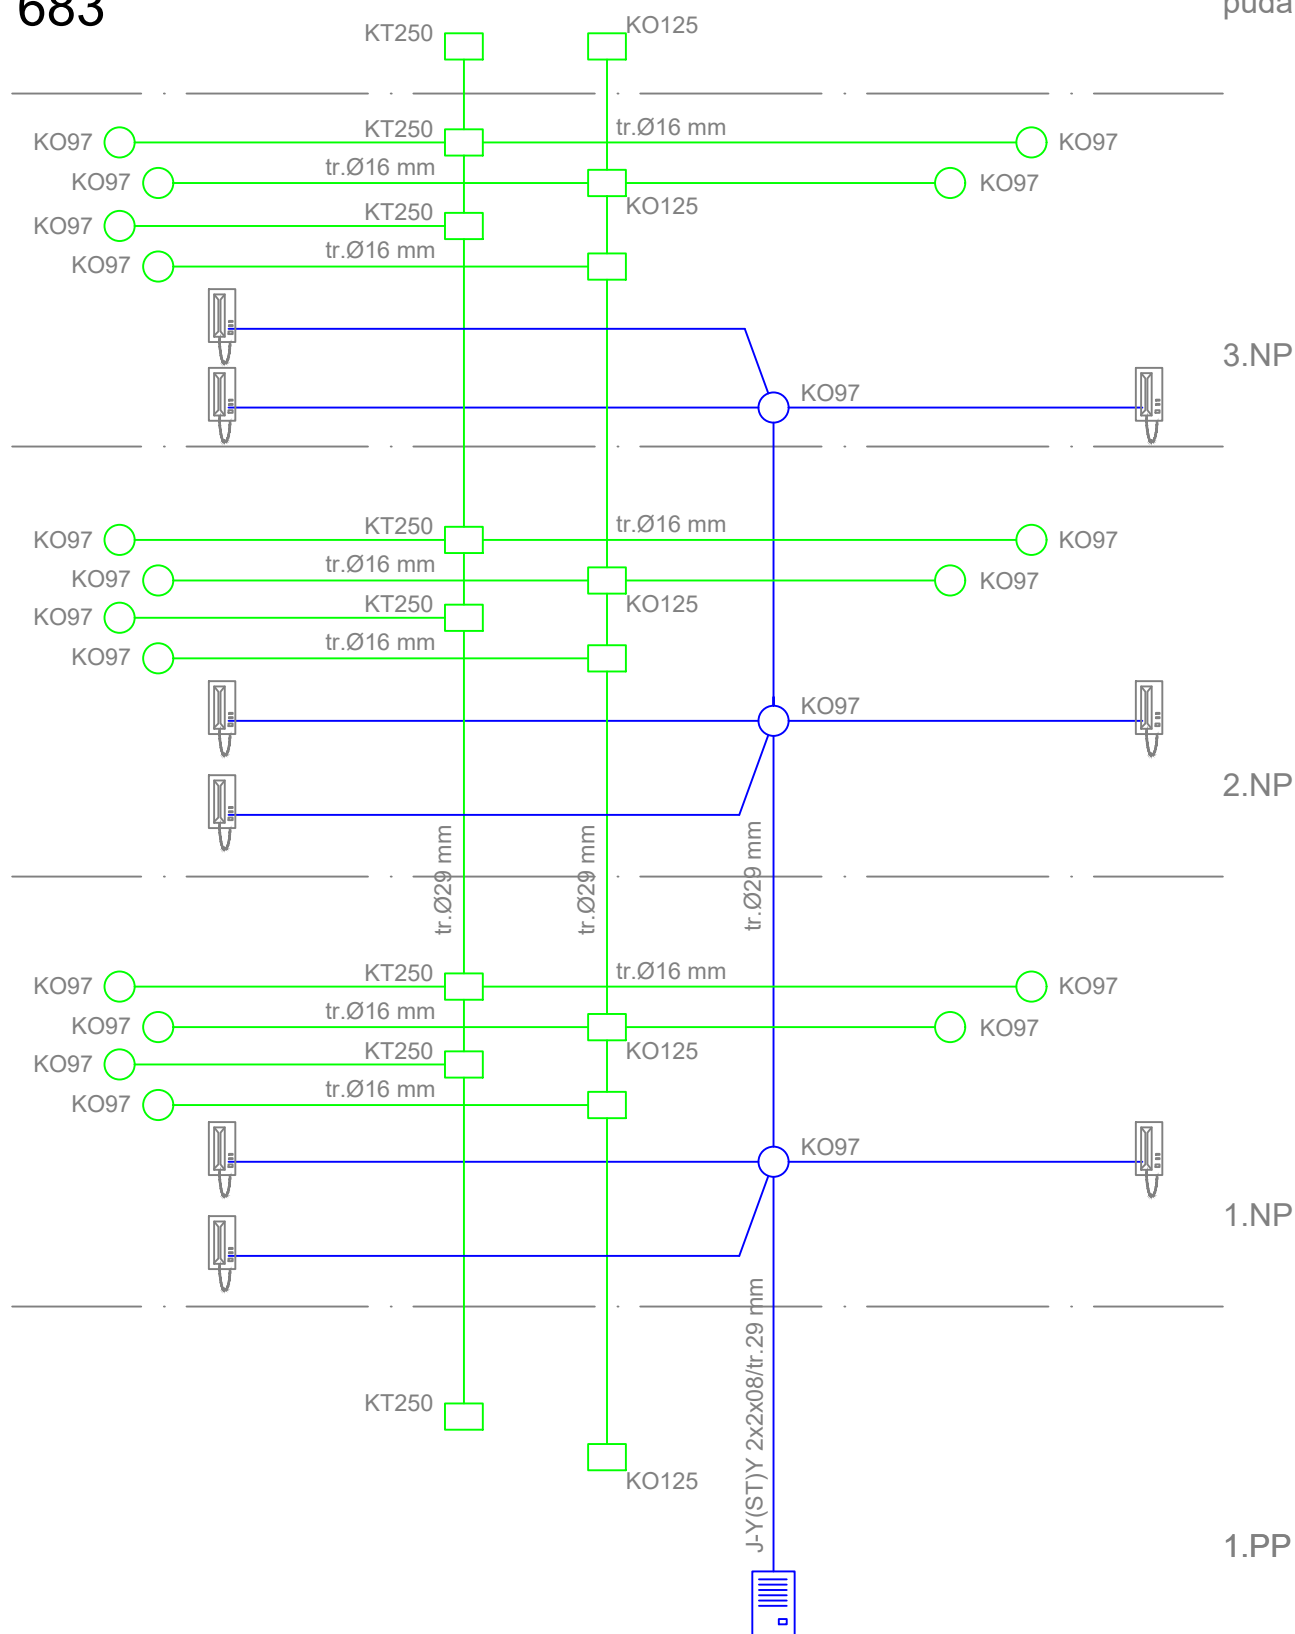

Lužanská 683

Přehled trubkových vedení v trase HDV
 Příprava pro vedení slaboproudu
 č. přílohy 4

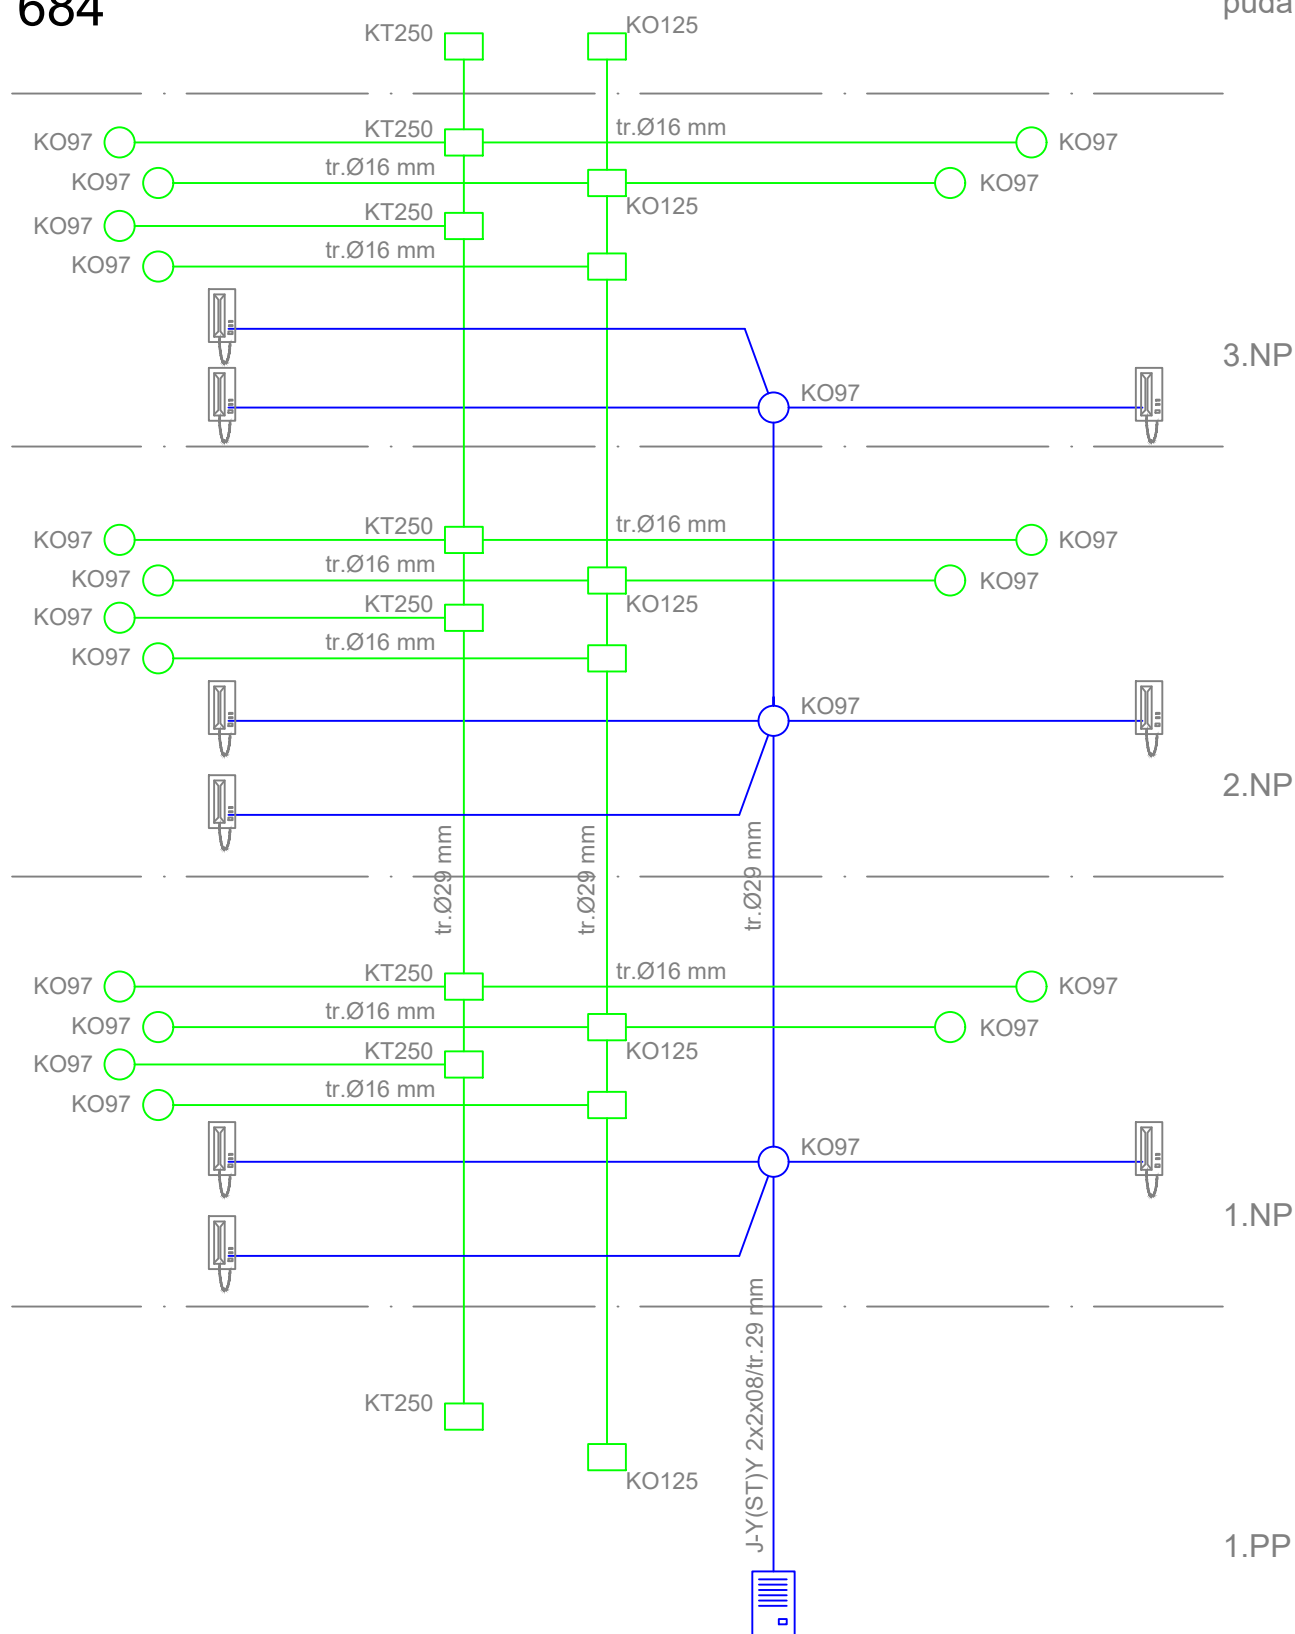


Lužanská 684

Přehled trubkových vedení v trase HDV
 Příprava pro vedení slaboproudu
 č. přílohy 5

685

půda

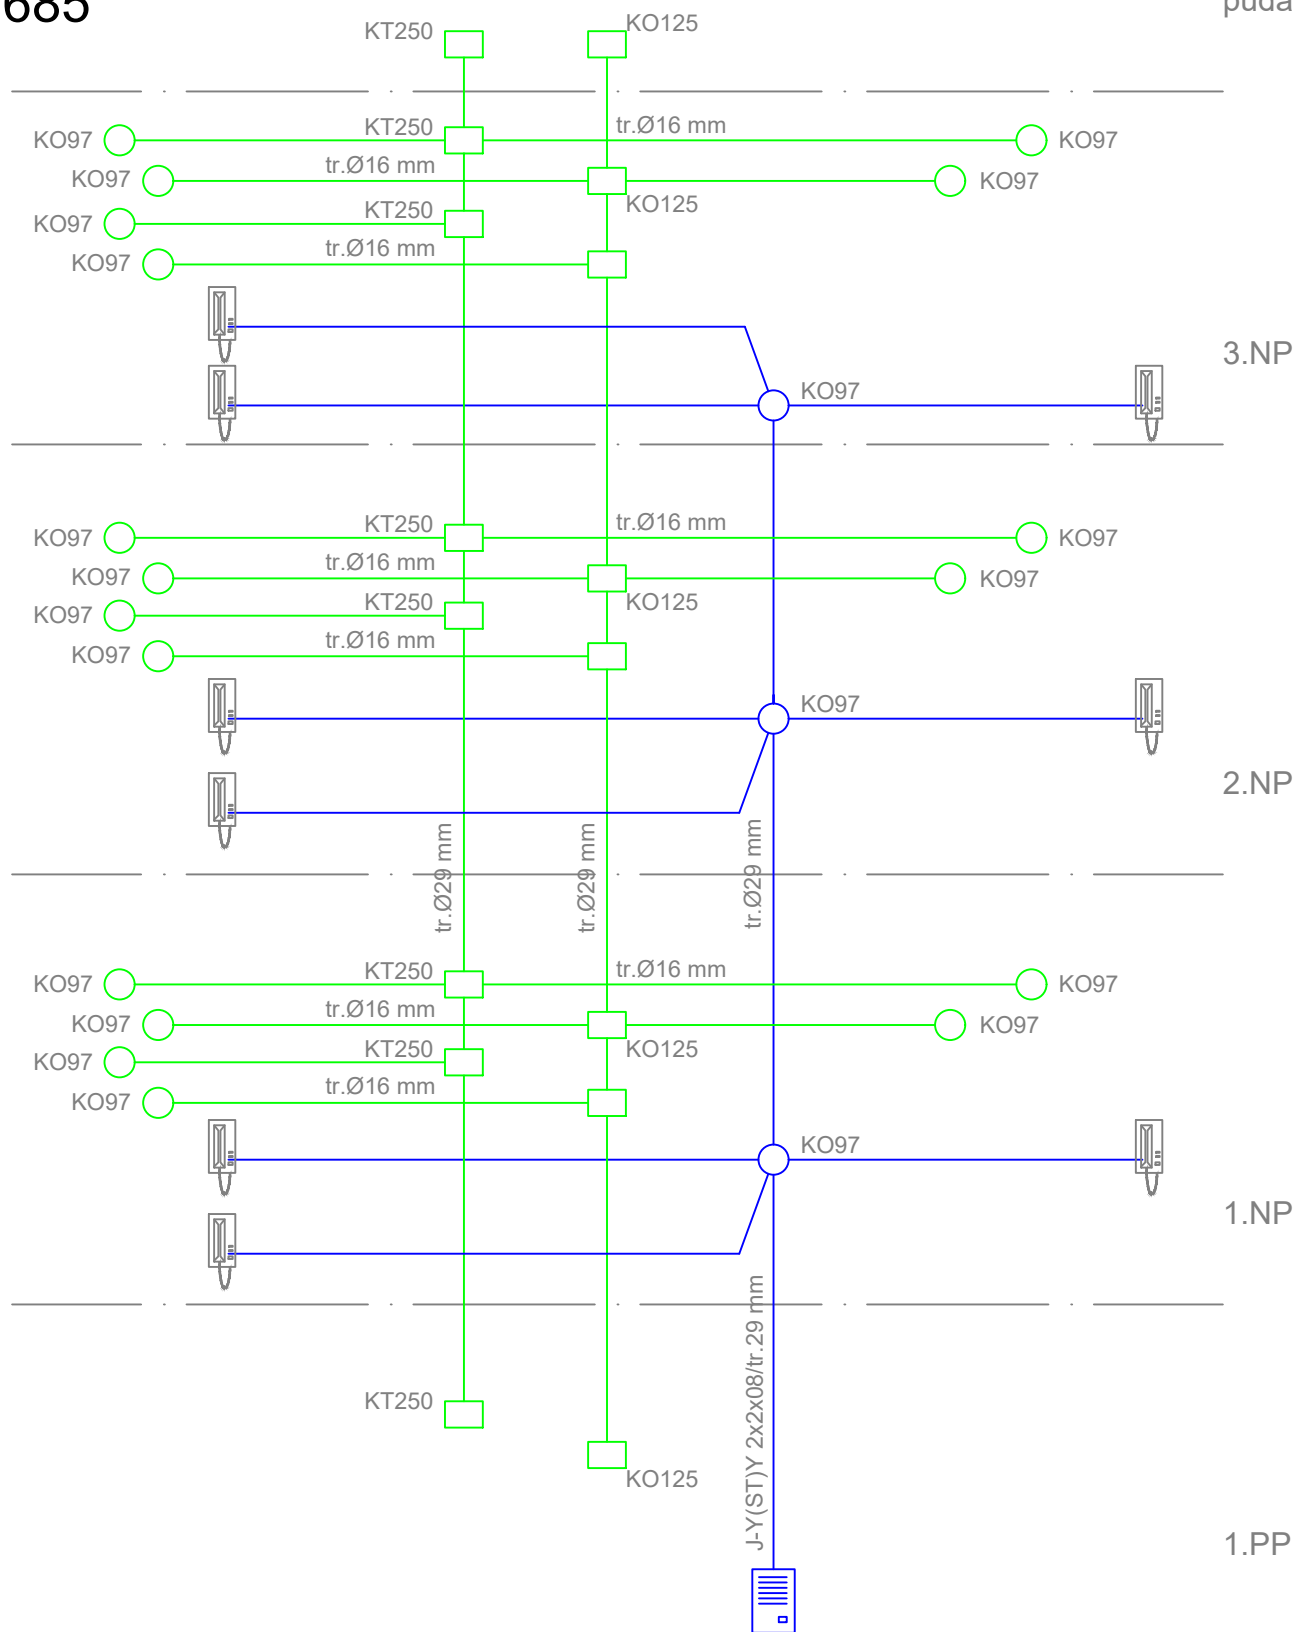

Lužanská 685

Přehled trubkových vedení v trase HDV

Příprava pro vedení slaboproudu

č. přílohy 6