


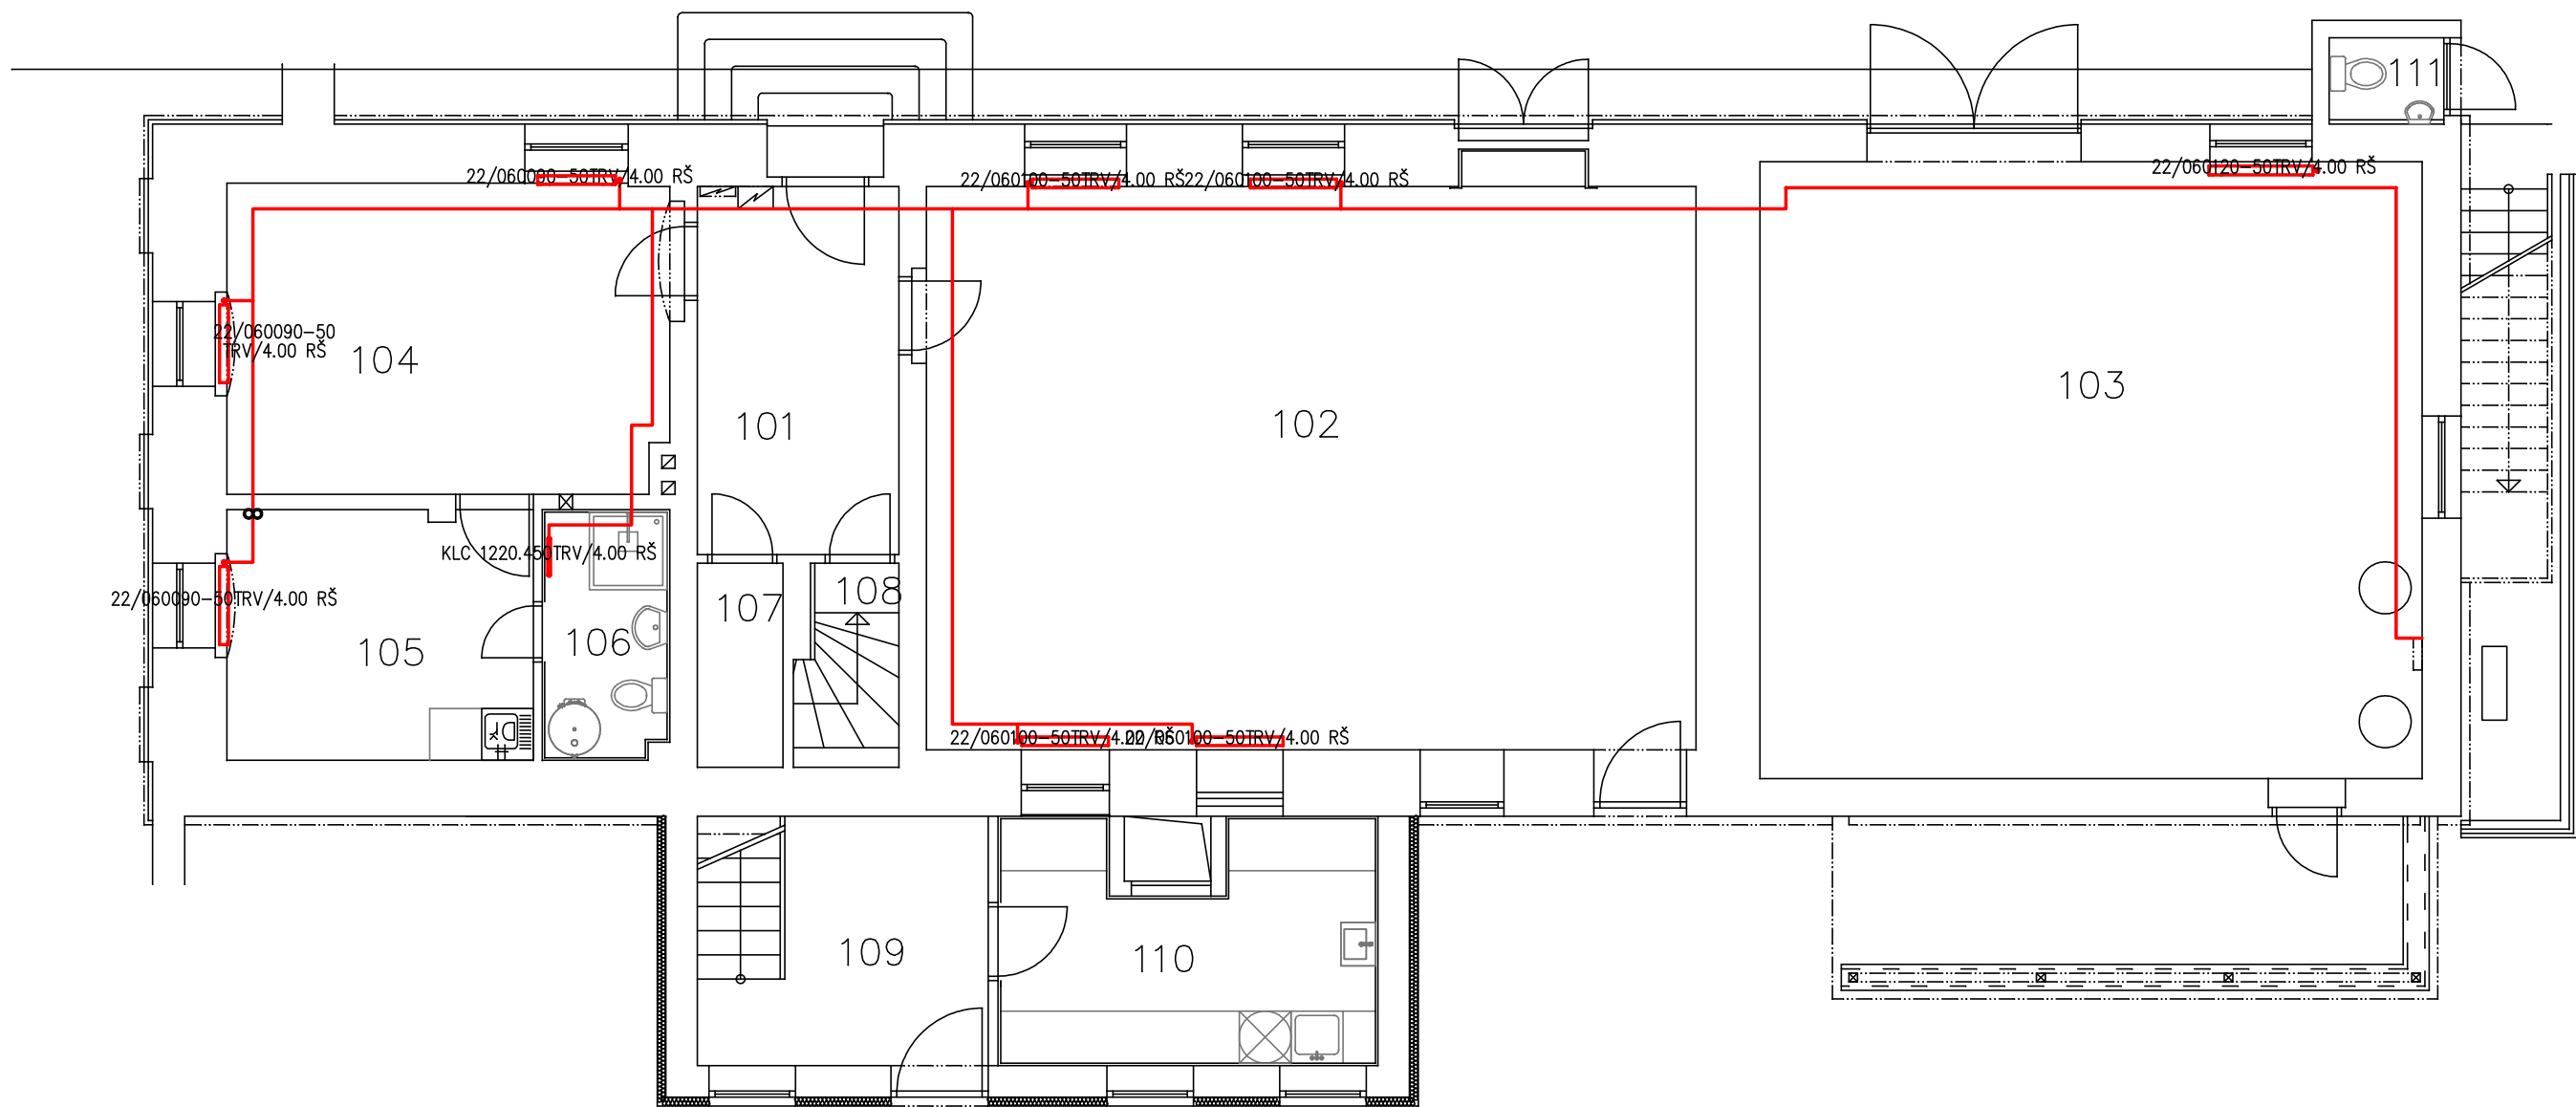

Tabulka místností:

ozn	název	plocha (m ²)	podlaha	stěny	podhled
101	ZÁDVEŘÍ – CHODBA	9,9	KOBEREC	OMÍTKA	OMÍTKA
102	HERNA	58,0	KOBEREC	OMÍTKA	POLYSTYREN
103	KOTELNA	54,7	BETON	OMÍTKA	HURDIS
104	JÍDELNA	18,2	KER.DLAŽBA	OMÍTKA	OMÍTKA
105	KANCELÁŘ	10,2	KER.DLAŽBA	OMÍTKA	OMÍTKA
106	KOUPELNA S WC	4,2	KER.DLAŽBA	KER.OBKLA V.1	OMÍTKA
107	SKLAD	2,3	BETON	OMÍTKA	OMÍTKA
108	SCHODIŠTĚ DO SKLEPA	2,6	KÁMEN	OMÍTKA	OMÍTKA
109	ZÁDVEŘÍ MŠ V PODKROVÍ	9,7	KER.DLAŽBA	OMÍTKA	SÁDROKARTON
110	VÝDEJ JÍDLA PRO MŠ V PODKROVÍ	19,4	KER.DLAŽBA	OMÍTKA	SÁDROKARTON
111	WC	1,3	KER.DLAŽBA	KER.OBKLA V.1	SÁDROKARTON

půdorys 1.np - stávající stav ÚT