


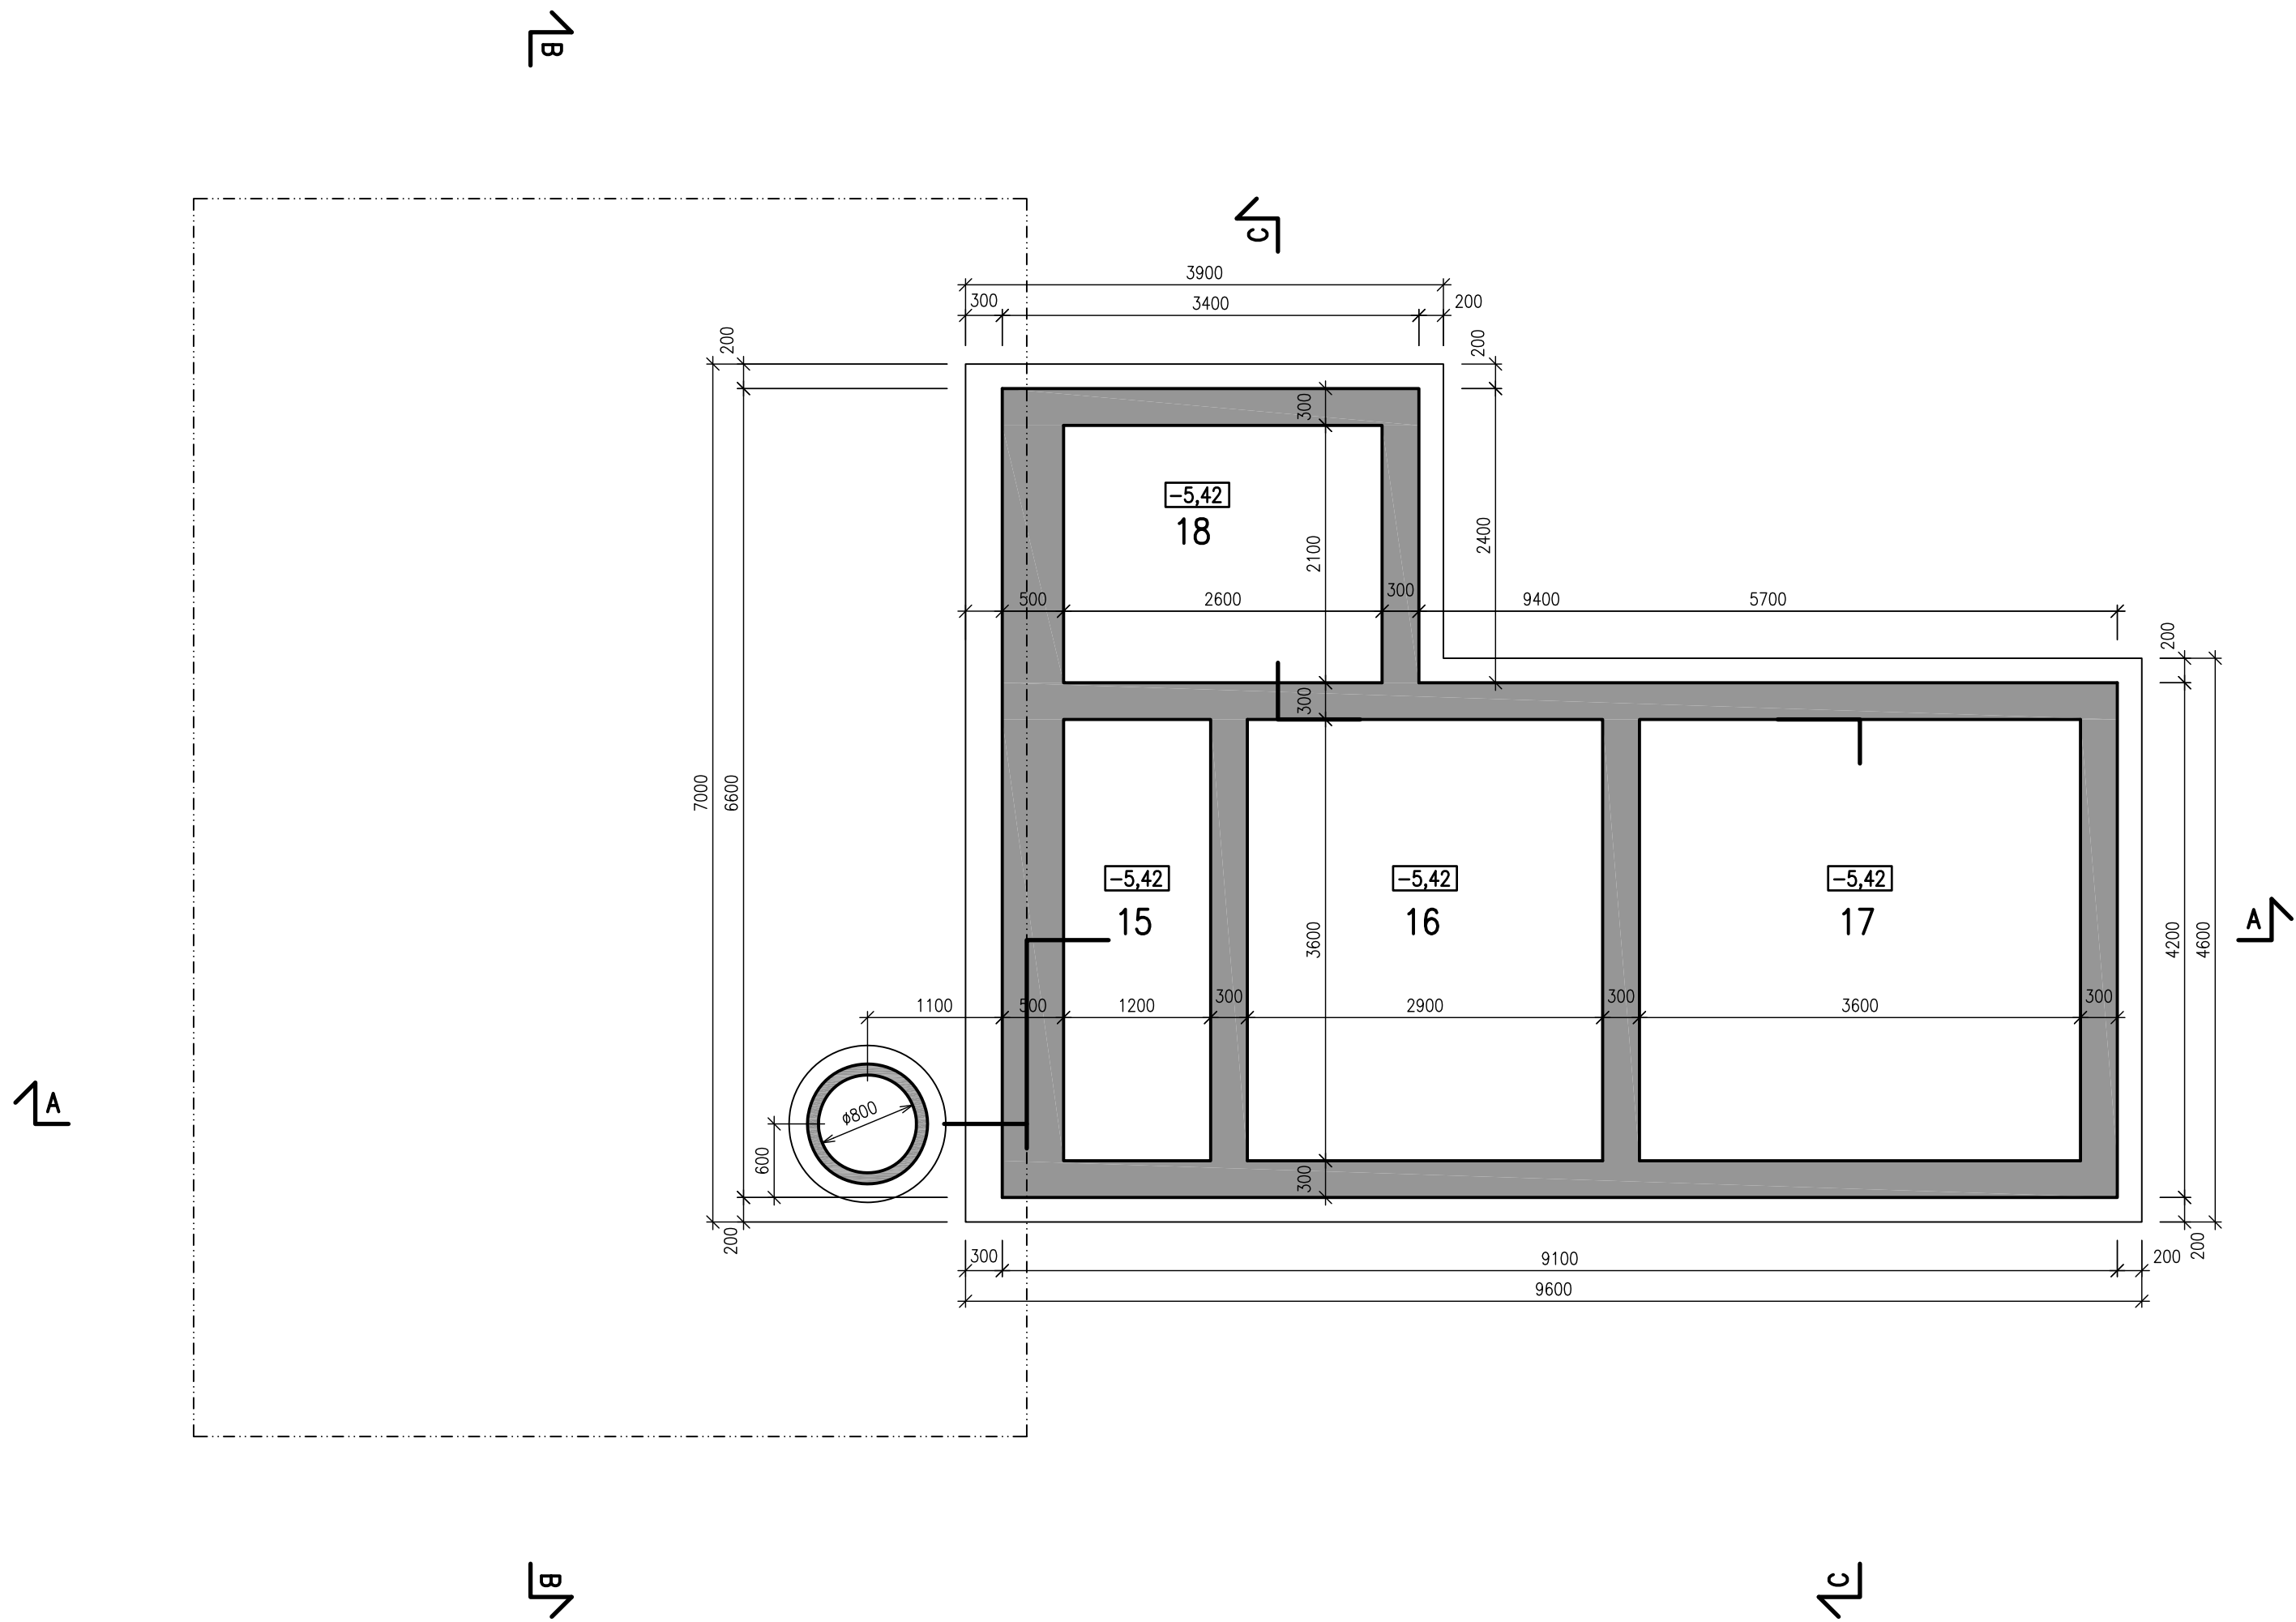


LEGENDA MATERIÁLŮ

- PROSTÝ BETON (C8/10, C12/15)
- KONSTRUKČNÍ BETON C20/25 VYZTUŽENÝ SVAŘOVANOU SÍTÍ 6/100/6/100
- ŽELEZOBETON C25/30 (max. průsak 50 mm)
- ŽELEZOBETON C25/30
- PÓROBETONOVÉ TVÁRNICE VNĚJŠÍ NOSNÉ
- PÓROBETONOVÉ TVÁRNICE VNITŘNÍ NOSNÉ
- DŘEVĚNÉ KONSTRUKCE

LEGENDA MÍSTNOSTÍ

Č.M.	ÚČEL MÍSTNOSTI	PLOCHA	ÚPRAVA PODLAH	ÚPRAVA STĚN	SVĚTLÁ VÝŠKA MÍSTNOSTI	POZNÁMKA
15	DENITRIFIKACE	4,32 m2	SPÁDOVÝ BET. KLÍN	POHLEDOVÝ BETON		
16	NITRIFIKACE	10,44 m2	POHLEDOVÝ BETON	POHLEDOVÝ BETON		
17	DOSAZOVACÍ NÁDRŽ	12,96 m2	POHLEDOVÝ BETON	POHLEDOVÝ BETON SPÁDOVÝ BETONOVÝ KLÍN		
18	KALOJEM	5,46 m2	POHLEDOVÝ BETON	POHLEDOVÝ BETON		ŽB STROPNÍ DESKA

±0,00 = 230,51 m n. m. (Bpv)

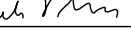VYPRACOVAL	KONTRLOVAL	ZODP.PROJ.	HIP	PROVOD inž. spol. s r.o. V Podhájí 226/28 400 01 Ústí n/L tel.: 475 201 580 provod@provod.cz http://www.provod.cz 		
Ing.M.JANIČEK	Ing.M.JANIČEK	Ing.P.PLICHTA	Ing.J.MALÁ			
						
MĚSTSKÝ ÚŘAD LITOMĚŘICE						
INVESTOR: OBEC MICHALOVICE, MICHALOVICE Č.P. 44, 412 01 LITOMĚŘICE				FORMÁT	3xA4	ČÍSLO PARÉ
STAVBA : ODSTRANĚNÍ HAVARIJNÍHO STAVU ČOV MICHALOVICE – REKONSTRUKCE SO 01 – OBJEKTY ČOV				ÚČEL	DPS	
				DATUM	09/2020	
				MĚŘITKO	1 : 50	
				kótováno v		
OBSAH: DOKUMENTACE PRO PROVÁDĚNÍ STAVBY				Č.ZAKÁZKY	374	
PŮDORYS V ÚROVNI –3,00				Č.VÝKRESU	D.1.1–101	