

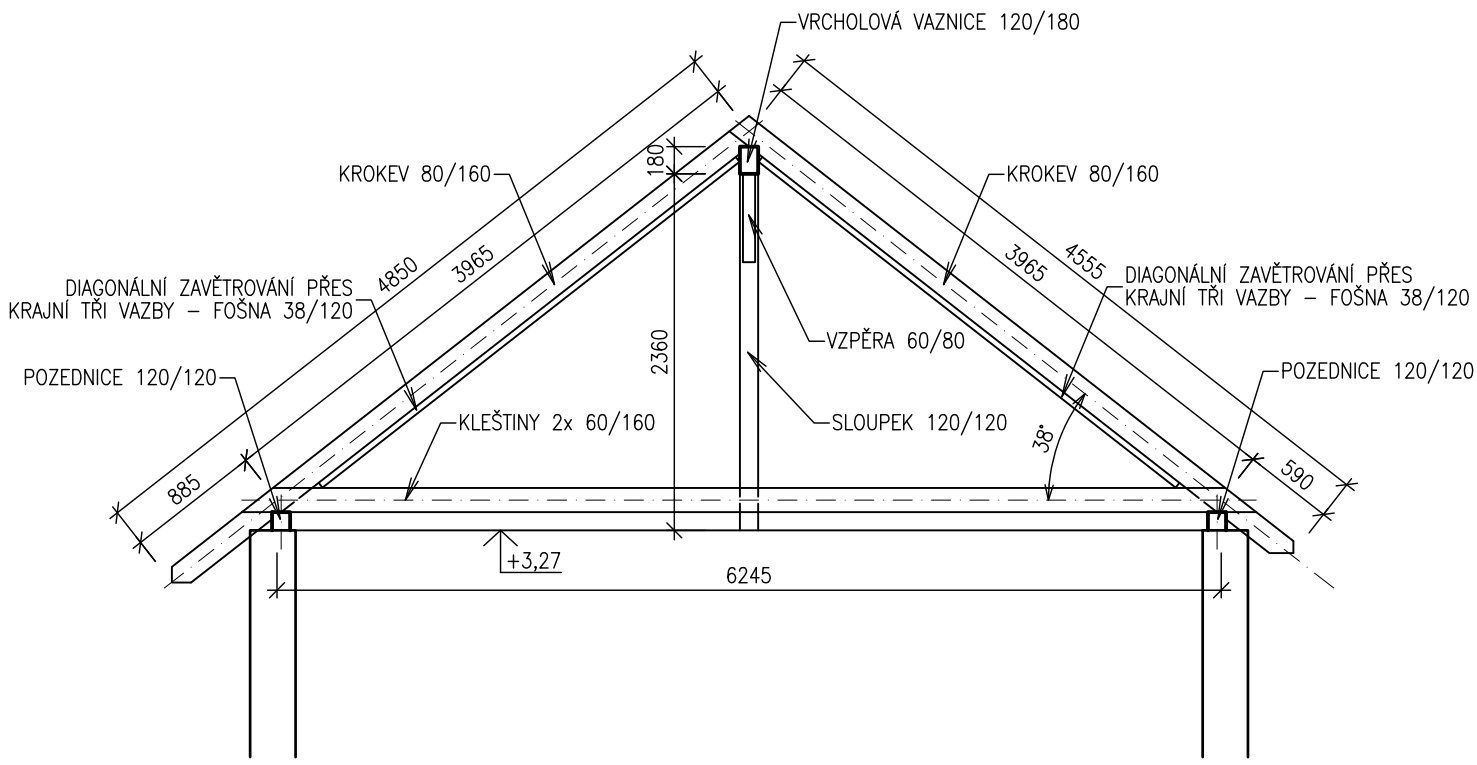



ŘEZ I – I

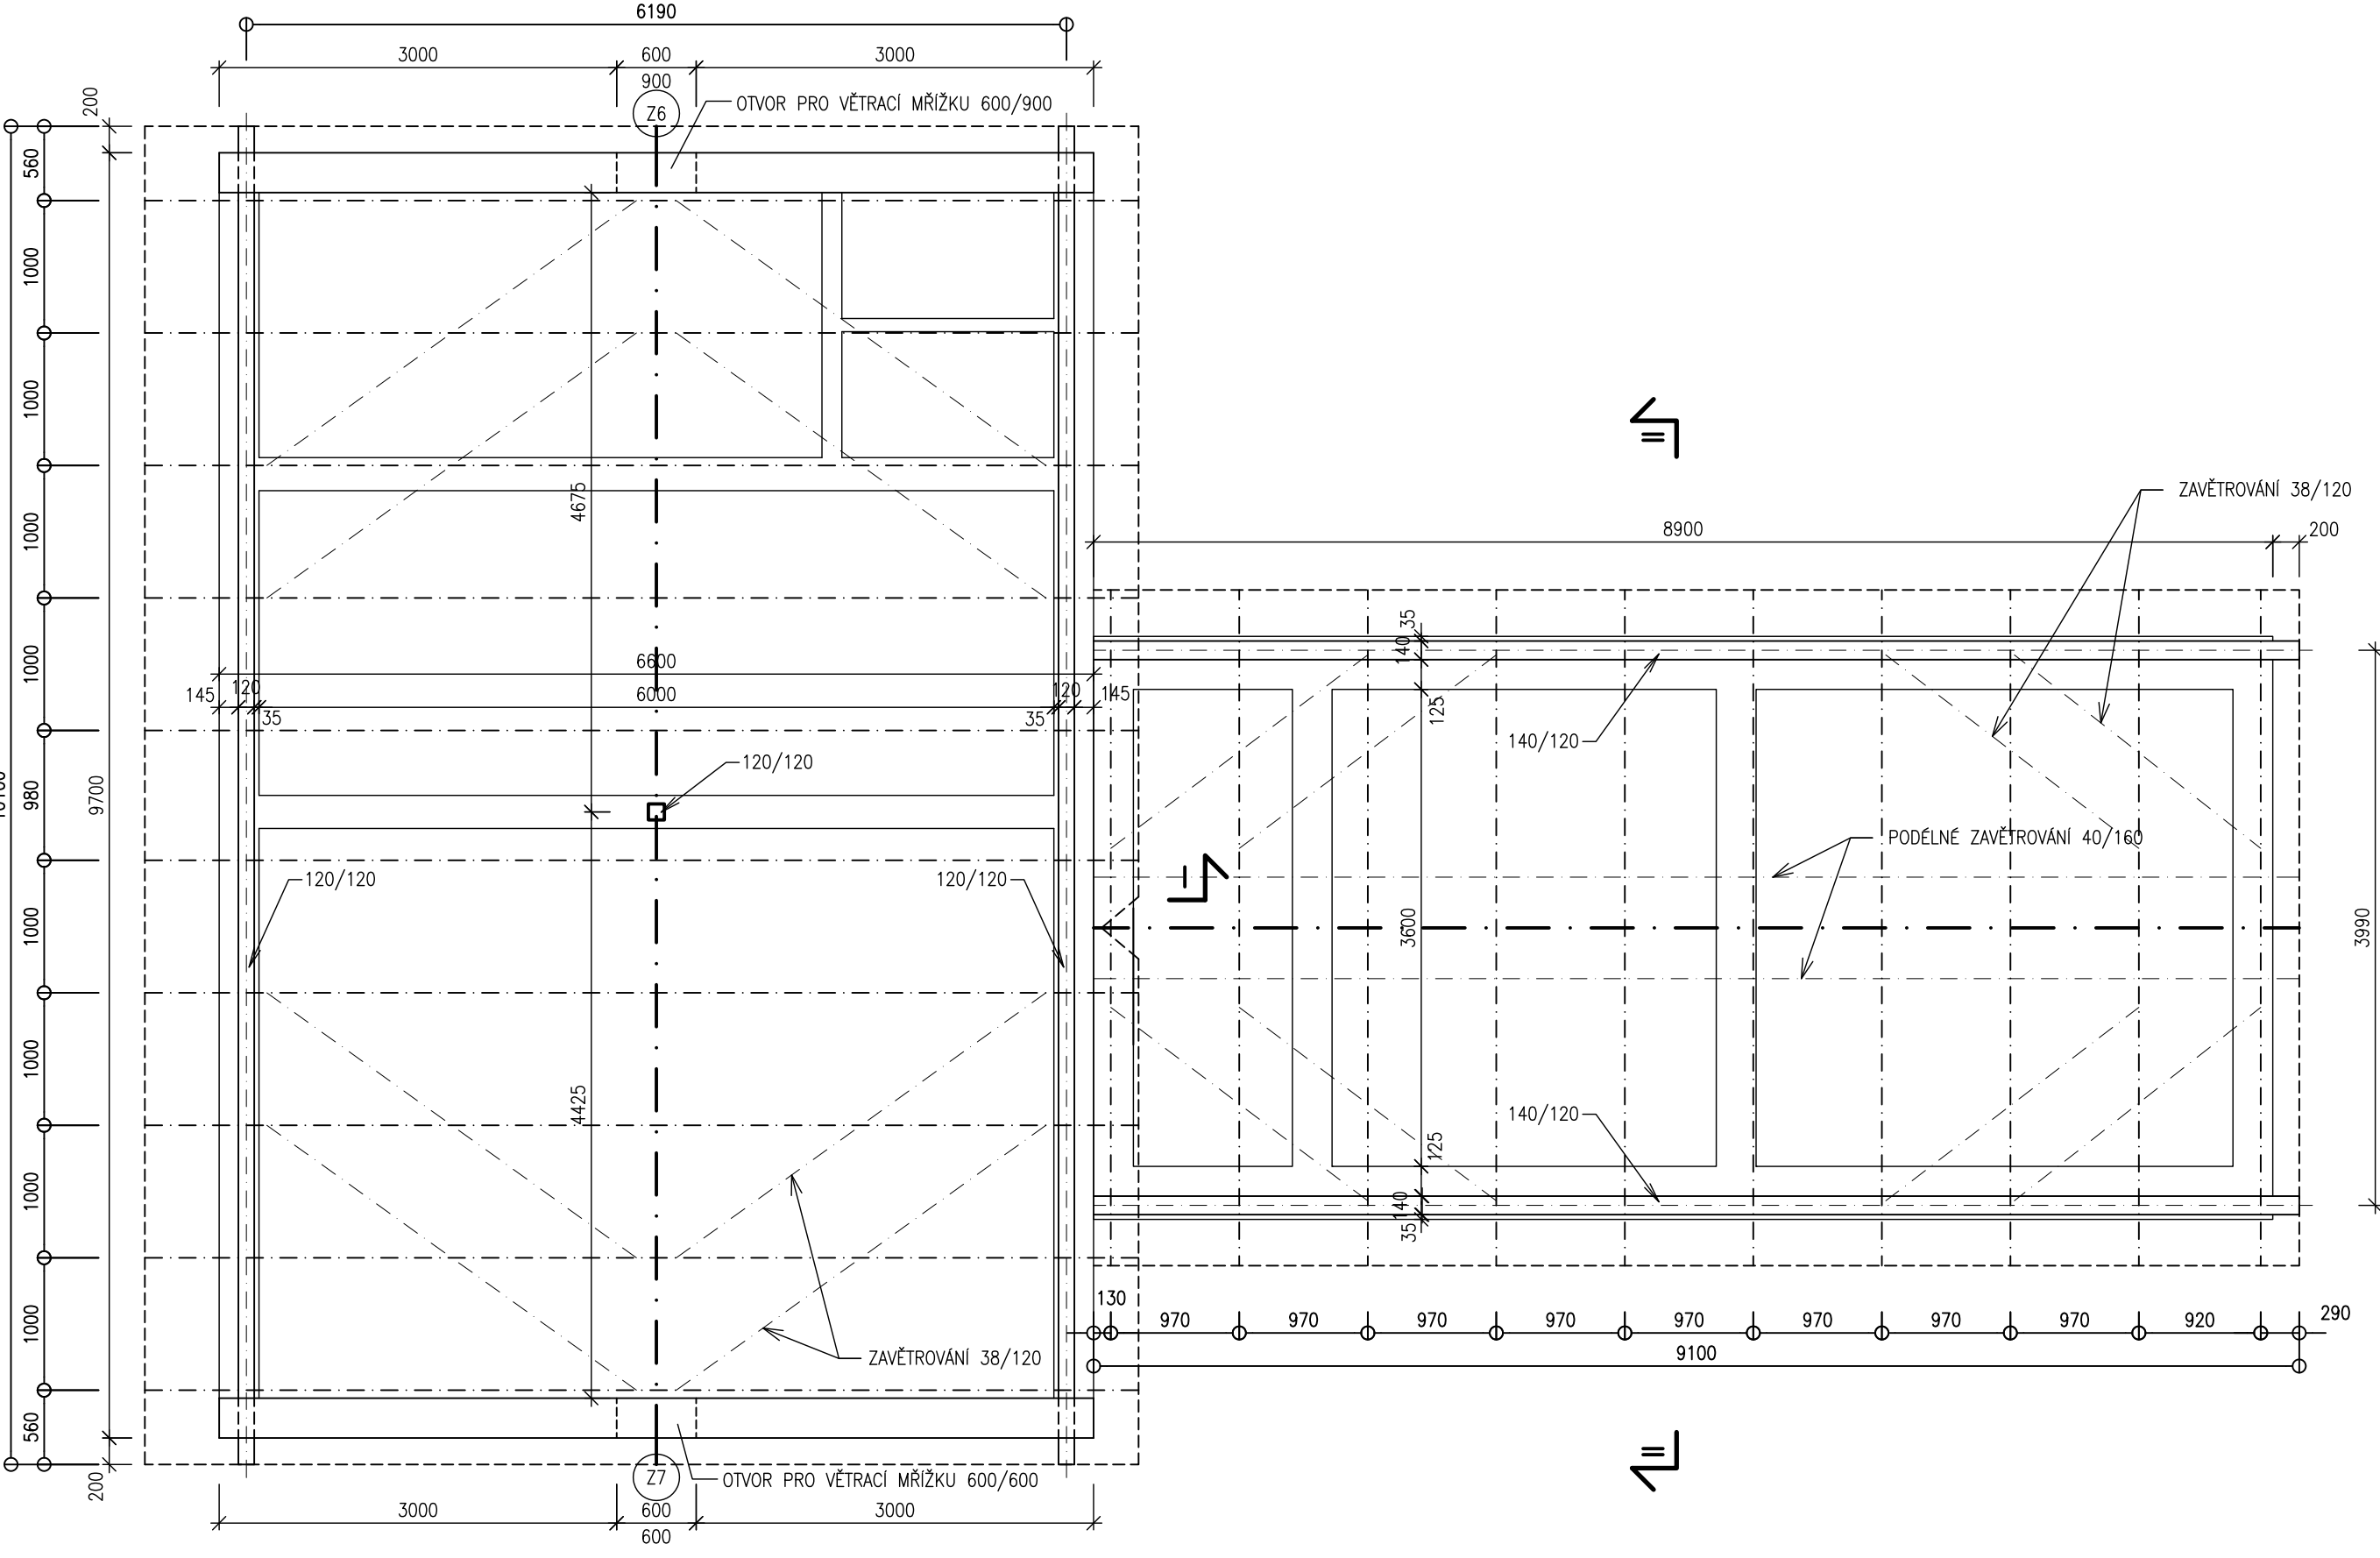

ŘEZ II – II

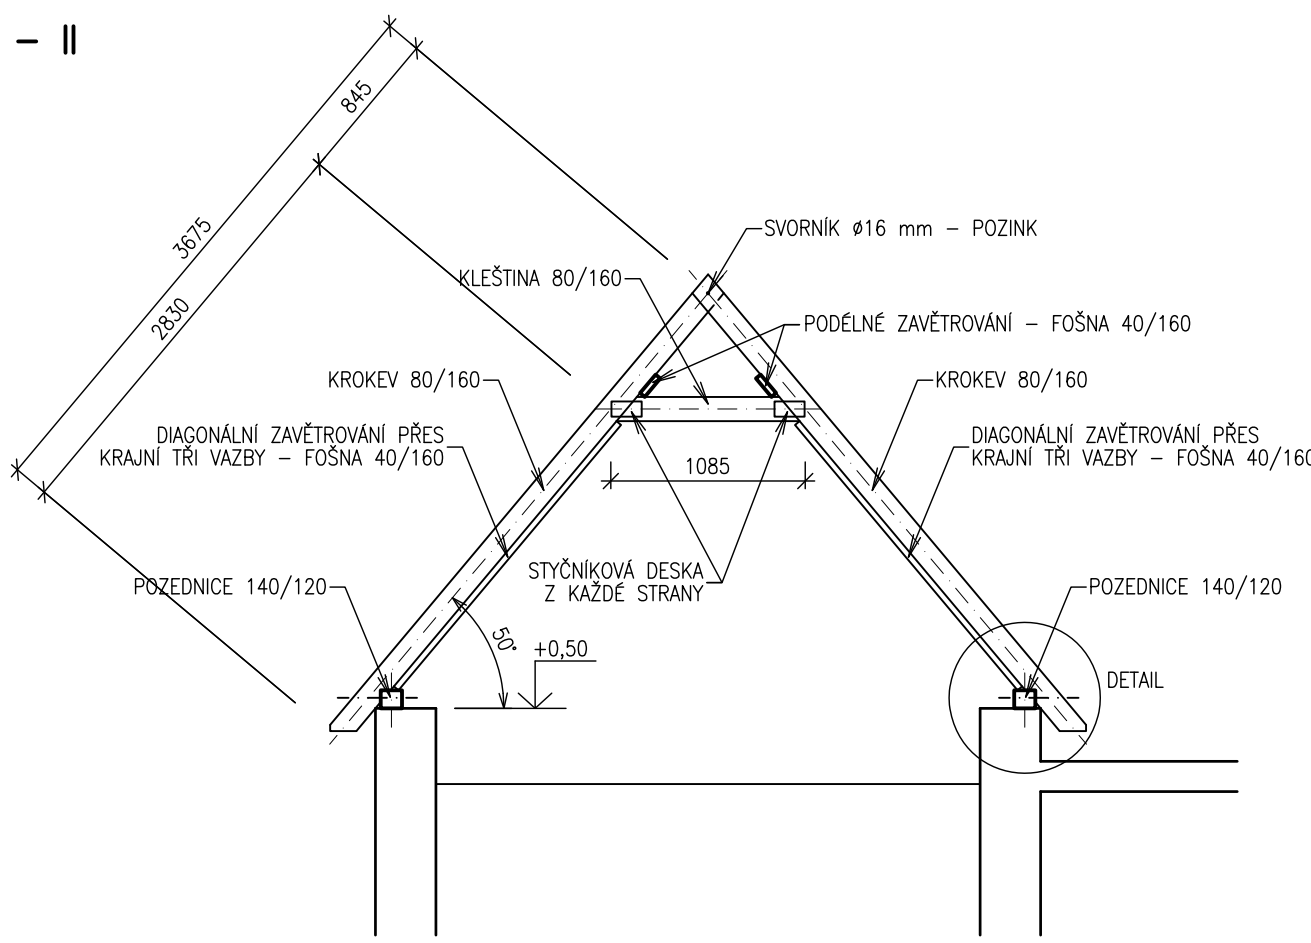


DETAIL M 1:10




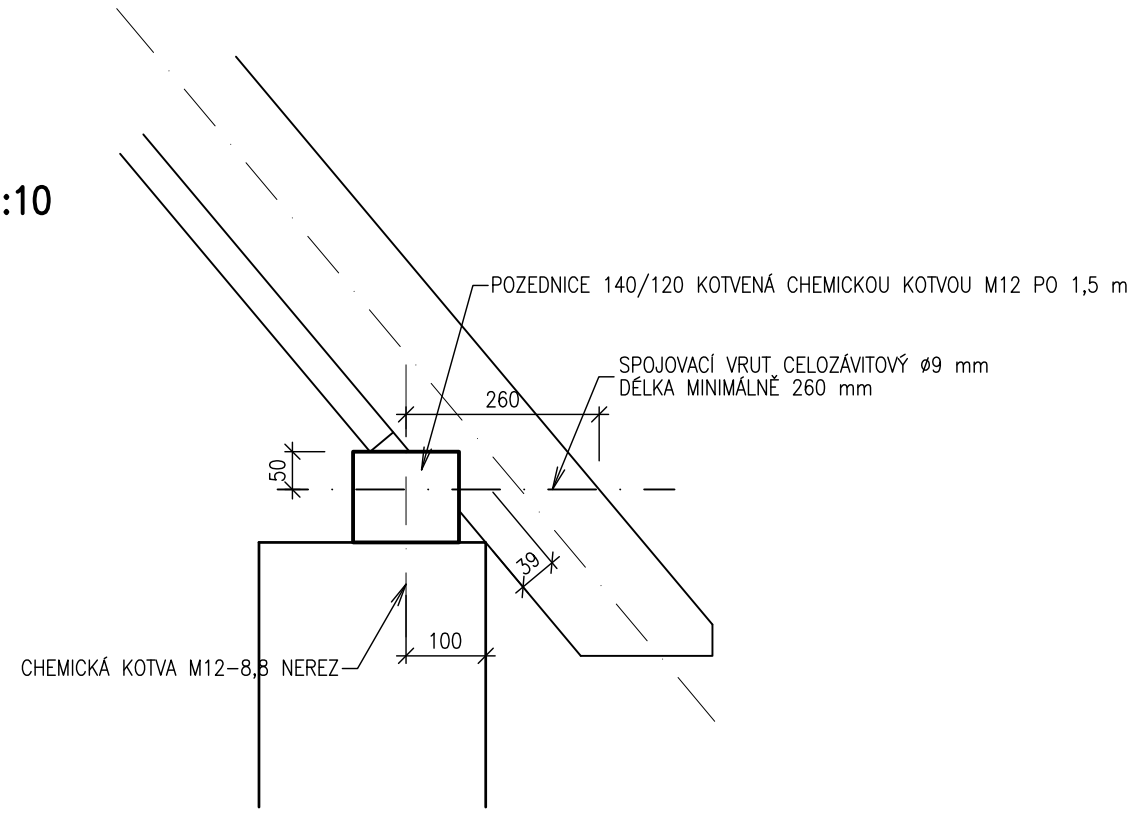


DŘEVO SI

VEŠKERÉ DŘEVĚNÉ PRVKY KROVU BUDOU OŠETŘENY PŘÍPRAVKEM PROTI DŘEVOKAZNÝM HOUBAM, HNILOBĚ A DŘEVOKAZNĚMU HMYZU PŘED OSAZENÍM NA STAVBĚ MAČENÍM
POZEDNICE BUDE PŘÍPEVNĚNA K ŽB NÁDRŽI POMOCÍ CHEMICKÝCH KOTEV M12 PO 1,5 m

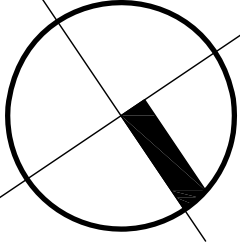

±0,00 = 230,51 m n. m. (Bpv)

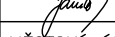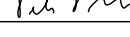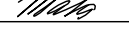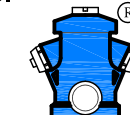VYPRACOVAL		KONTROLOVAL		ZODP.PROJ.		HIP		PROVOD inž. spol. s r.o.			
Ing.M.JANIČEK		Ing.M.JANIČEK		Ing.P.PLICHTA		Ing.J.MALÁ		V Podhájí 226/28 400 01 Ústří n/L tel.: 475 201 580 provod@provod.cz http://www.provod.cz			
											
MĚSTSKÝ ÚŘAD LITOMĚŘICE											
INVESTOR: OBEC MICHALOVICE, MICHALOVICE Č.P. 44, 412 01 LITOMĚŘICE								FORMÁT		6x44	ČÍSLO PARÉ
STAVBA : ODSTRANĚNÍ HAVARIJNÍHO STAVU ČOV MICHALOVICE – REKONSTRUKCE SO 01 – OBJEKTY ČOV								ÚČEL		DPS	
								DATUM		09/2020	
								MĚŘÍTKO		1 : 10, 1 : 50	
								kótováno v			
								Č.ZAKÁZKY		374	
OBSAH: DOKUMENTACE PRO PROVÁDĚNÍ STAVBY								Č.VÝKRESU		D.1.1–104	
KROVY											