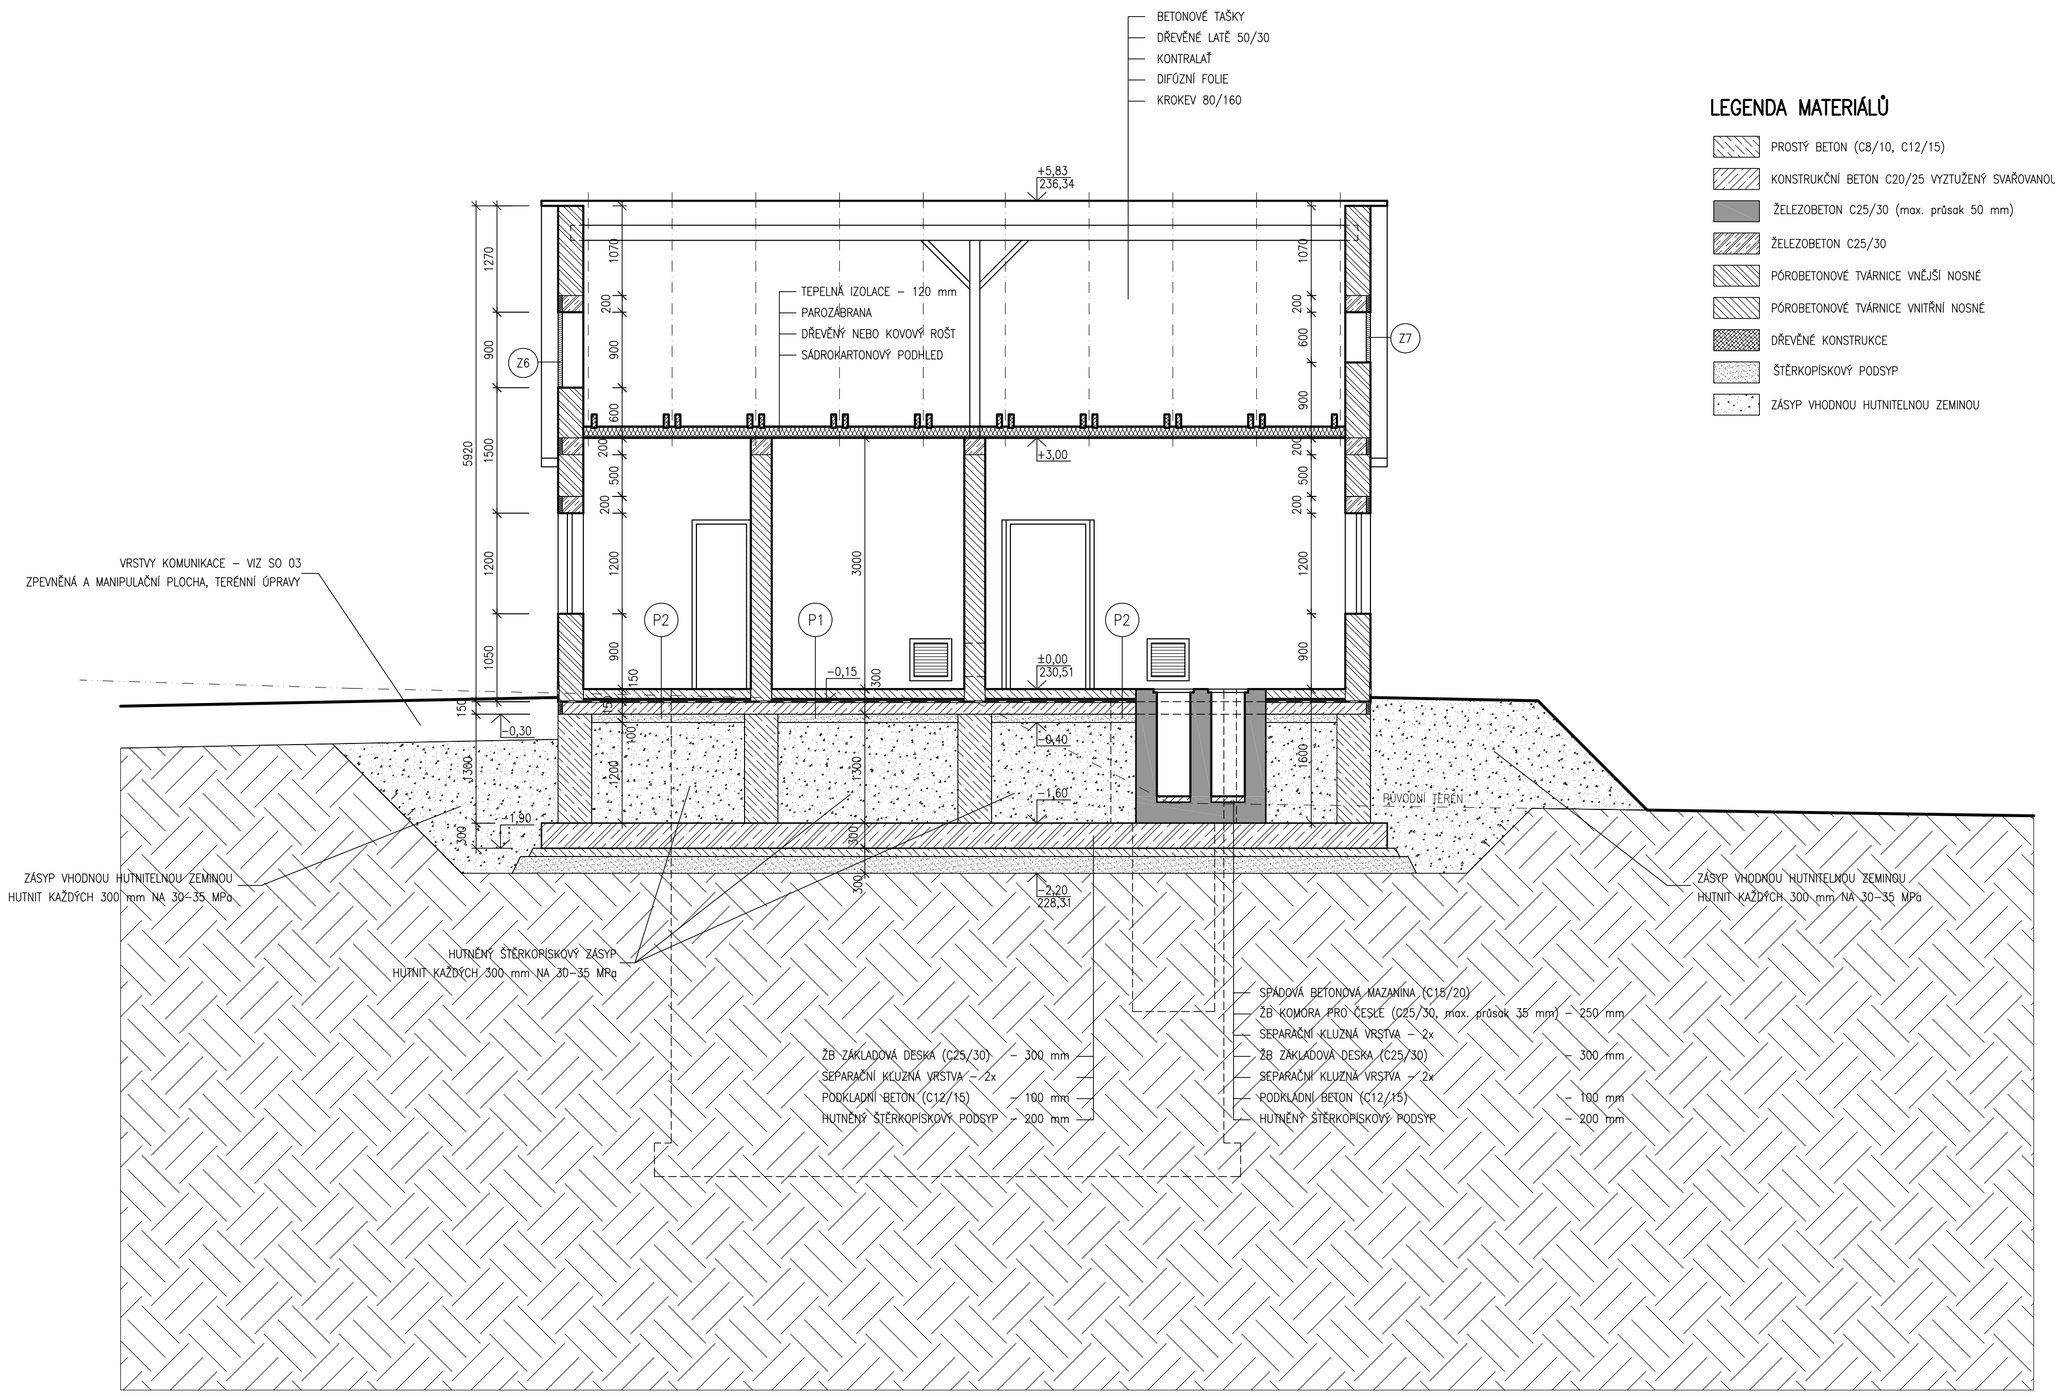

LEGENDA MATERIÁLŮ

- PROSTÝ BETON (C8/10, C12/15)
- KONSTRUKČNÍ BETON C20/25 VYZTUŽENÝ SVAŘOVANOU SÍTÍ 6/100/6/100
- ŽELEZOBETON C25/30 (max. průsak 50 mm)
- ŽELEZOBETON C25/30
- PÓROBETONOVÉ TVÁRNICE VNĚJŠÍ NOSNÉ
- PÓROBETONOVÉ TVÁRNICE VNITŘNÍ NOSNÉ
- DŘEVĚNÉ KONSTRUKCE
- ŠTĚRKOPÍSKOVÝ PODSYP
- ZÁSYP VHODNOU HUTNITELNOU ZEMINOU

P1

GLETOVANÝ CEMENTOVÝ POTĚR	
BETONOVÁ MAZANINA C12/15, SE ZATŘENÝM POVRCHEM VYZTUŽENÁ SÍTÍ KARI	TL. 100 mm
PE FOLIE	
EXTRUDOVANÝ POLYSTYREN	TL. 40 mm
HYDROIZOLACE PROTI ZEM. VLHKOSTI	
ŽELEZOBETONOVÁ ZÁKLADOVÁ DESKA	TL. 150 mm
HUTNĚNÝ ZÁSYP ZE ŠTĚRKODRTI	TL. 100 mm
ZÁSYP VHODNOU HUTNITELNOU ZEMINOU	

P2

KERAMICKÁ PROTIZKLUZNÁ DLAŽBA DO MRAZUVZ.LEPIDLA	TL. 10 mm
BETONOVÁ MAZANINA C12/15, SE ZATŘENÝM POVRCHEM VYZTUŽENÁ SÍTÍ KARI	TL. 100 mm
PE FOLIE	
EXTRUDOVANÝ POLYSTYREN	TL. 40 mm
HYDROIZOLACE PROTI ZEM. VLHKOSTI	
ŽELEZOBETONOVÁ ZÁKLADOVÁ DESKA	TL. 150 mm
HUTNĚNÝ ZÁSYP ZE ŠTĚRKODRTI	TL. 100 mm
ZÁSYP VHODNOU HUTNITELNOU ZEMINOU	

±0,00 = 230,51 m n. m. (Bpv)

VYPRACOVAL	KONTROLOVAL	ZODP.PROJ.	HIP
Ing.M.JANÍČEK	Ing.M.JANÍČEK	Ing.P.PLICHTA	Ing.J.MALÁ

MĚSTSKÝ ÚŘAD LITOMĚŘICE

PROVOD inž. spol. s r.o.
V Podhájí 226/28
400 01 Ústí n/L
tel.: 475 201 580
provod@provod.cz
http://www.provod.cz

INVESTOR: OBEC MICHALOVICE, MICHALOVICE Č.P. 44, 412 01 LITOMĚŘICE

STAVBA :

ODSTRANĚNÍ HAVARIJNÍHO STAVU ČOV MICHALOVICE – REKONSTRUKCE SO 01 – OBJEKTY ČOV

OBSAH: DOKUMENTACE PRO PROVÁDĚNÍ STAVBY

ŘEZ B–B

FORMÁT	6xA4	ČÍSLO PARÉ
ÚČEL	DPS	
DATUM	09/2020	
MĚŘÍTKO	1 : 50	
kótováno v		
Č.ZAKÁZKY	374	
Č.VÝKRESU	**D.1.1–106**	