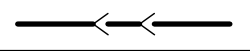
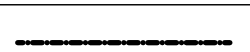


LEGENDA MÍSTNOSTÍ





Č.M.	ÚČEL MÍSTNOSTI	PLOCHA	ÚPRAVA PODLAH	ÚPRAVA STĚN	SVĚTLÁ VÝŠKA MÍSTNOSTI	POZNÁMKA	
11	MÍSTNOST OBSLUHY	8,50m2	P2	VPC OMÍTKA	2,60m	SDK PODHLÉD	ZASTROPENO, ZATEPLENO
12	SOCIÁLNÍ ZÁZEMÍ	3,04m2	P2	VPC OMÍTKA KER. OBKLAD v. 2,00m	2,60m		
13	DMYCHÁRNA	13,80m2	P1	VPC OMÍTKA	3,00m		
14	HRUBÉ PŘEDČIŠTĚNÍ	25,80m2	P1	VPC OMÍTKA KER. OBKLAD v.2,00m	3,00m		


LEGENDA

	SVODNÉ POTRUBÍ SPLAŠKOVÉ KANALIZACE Z TRUB PVC KG SYSTÉM /SN8/
	ROZVODY STUDENÉ PITNÉ VODY Z TRUB PPR SDR 6 /PN 20/ + IZOLACE
WC	KLOZET
V	VPUSŤ PODLAHOVÁ
U	UMÝVADLO

POZNÁMKY

- PVC KG – POTRUBÍ JE OZNAČENO VNĚJŠÍM PRŮMĚREM DN/OD
- POPIS ZAŘÍZOV.PŘEDMĚTŮ VIZ TECHNICKÁ ZPRÁVA "LEGENDA ZAŘÍZOVACÍCH PŘEDMĚTŮ"
- SPLAŠKOVÉ ODPADNÍ POTRUBÍ/VČETNĚ HRDEL A TVAROVEK BUDE V PODLAZE A VE ZDECH OPATŘENO TEPELNĚ A ZVUKOVĚ IZOLAČNÍM NÁVLEKEM S AL.POL. TL. 5,0 MM

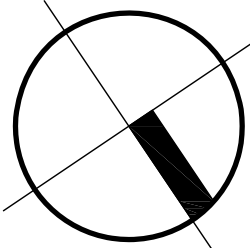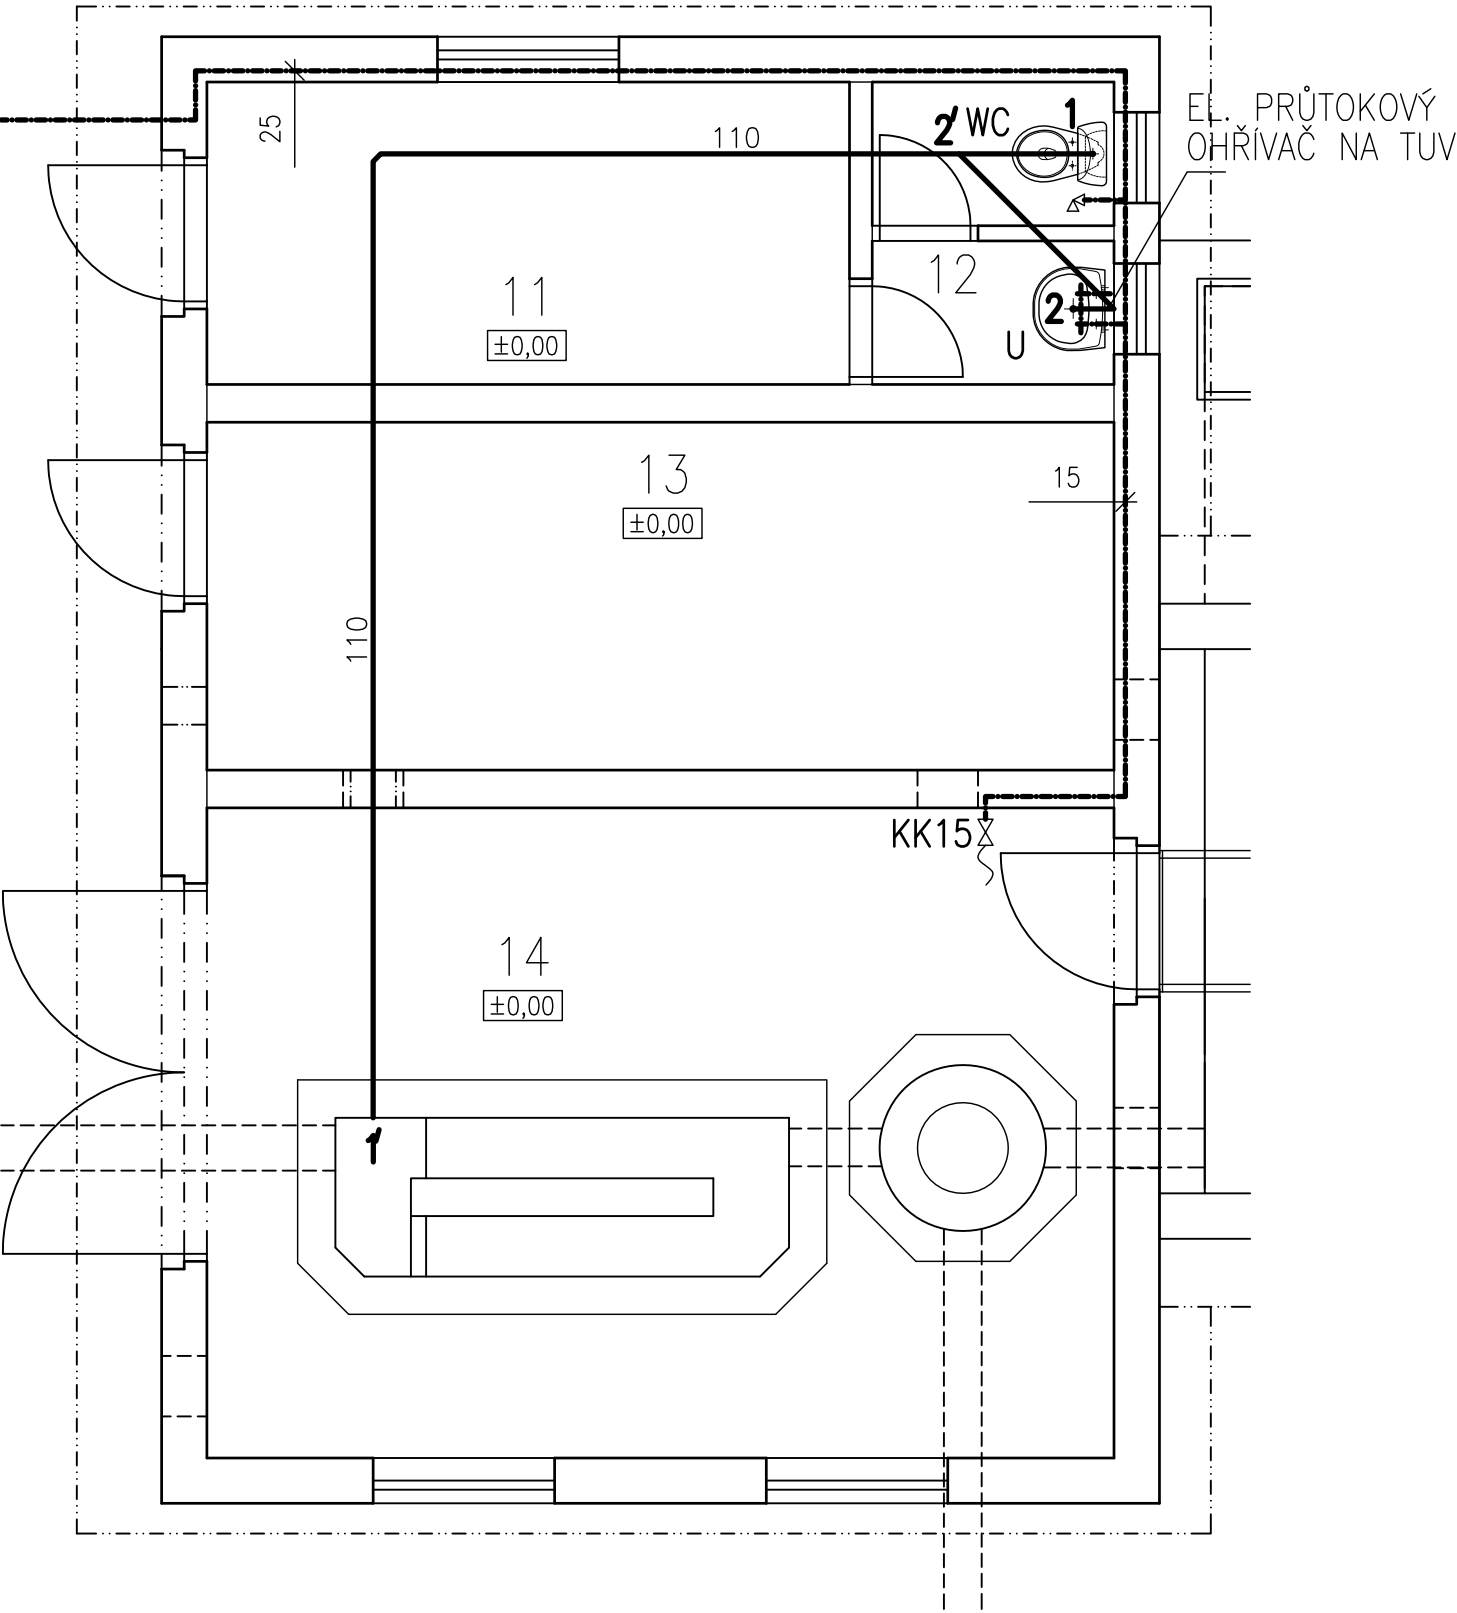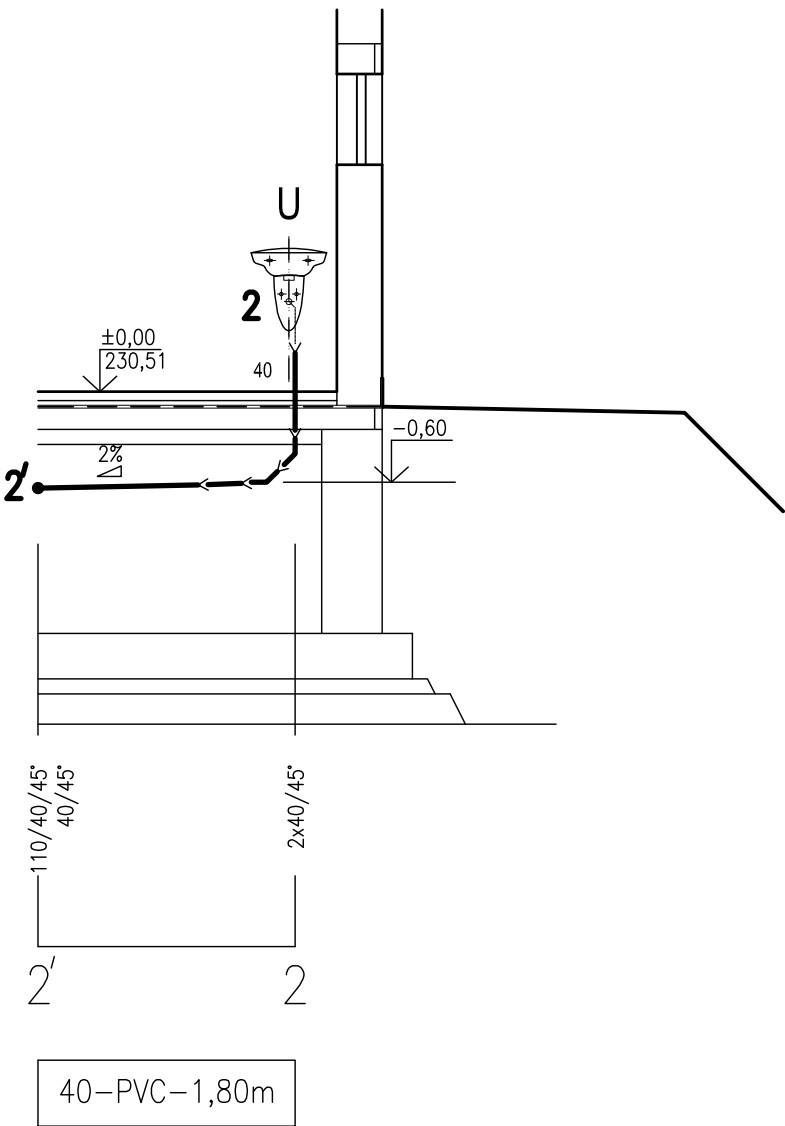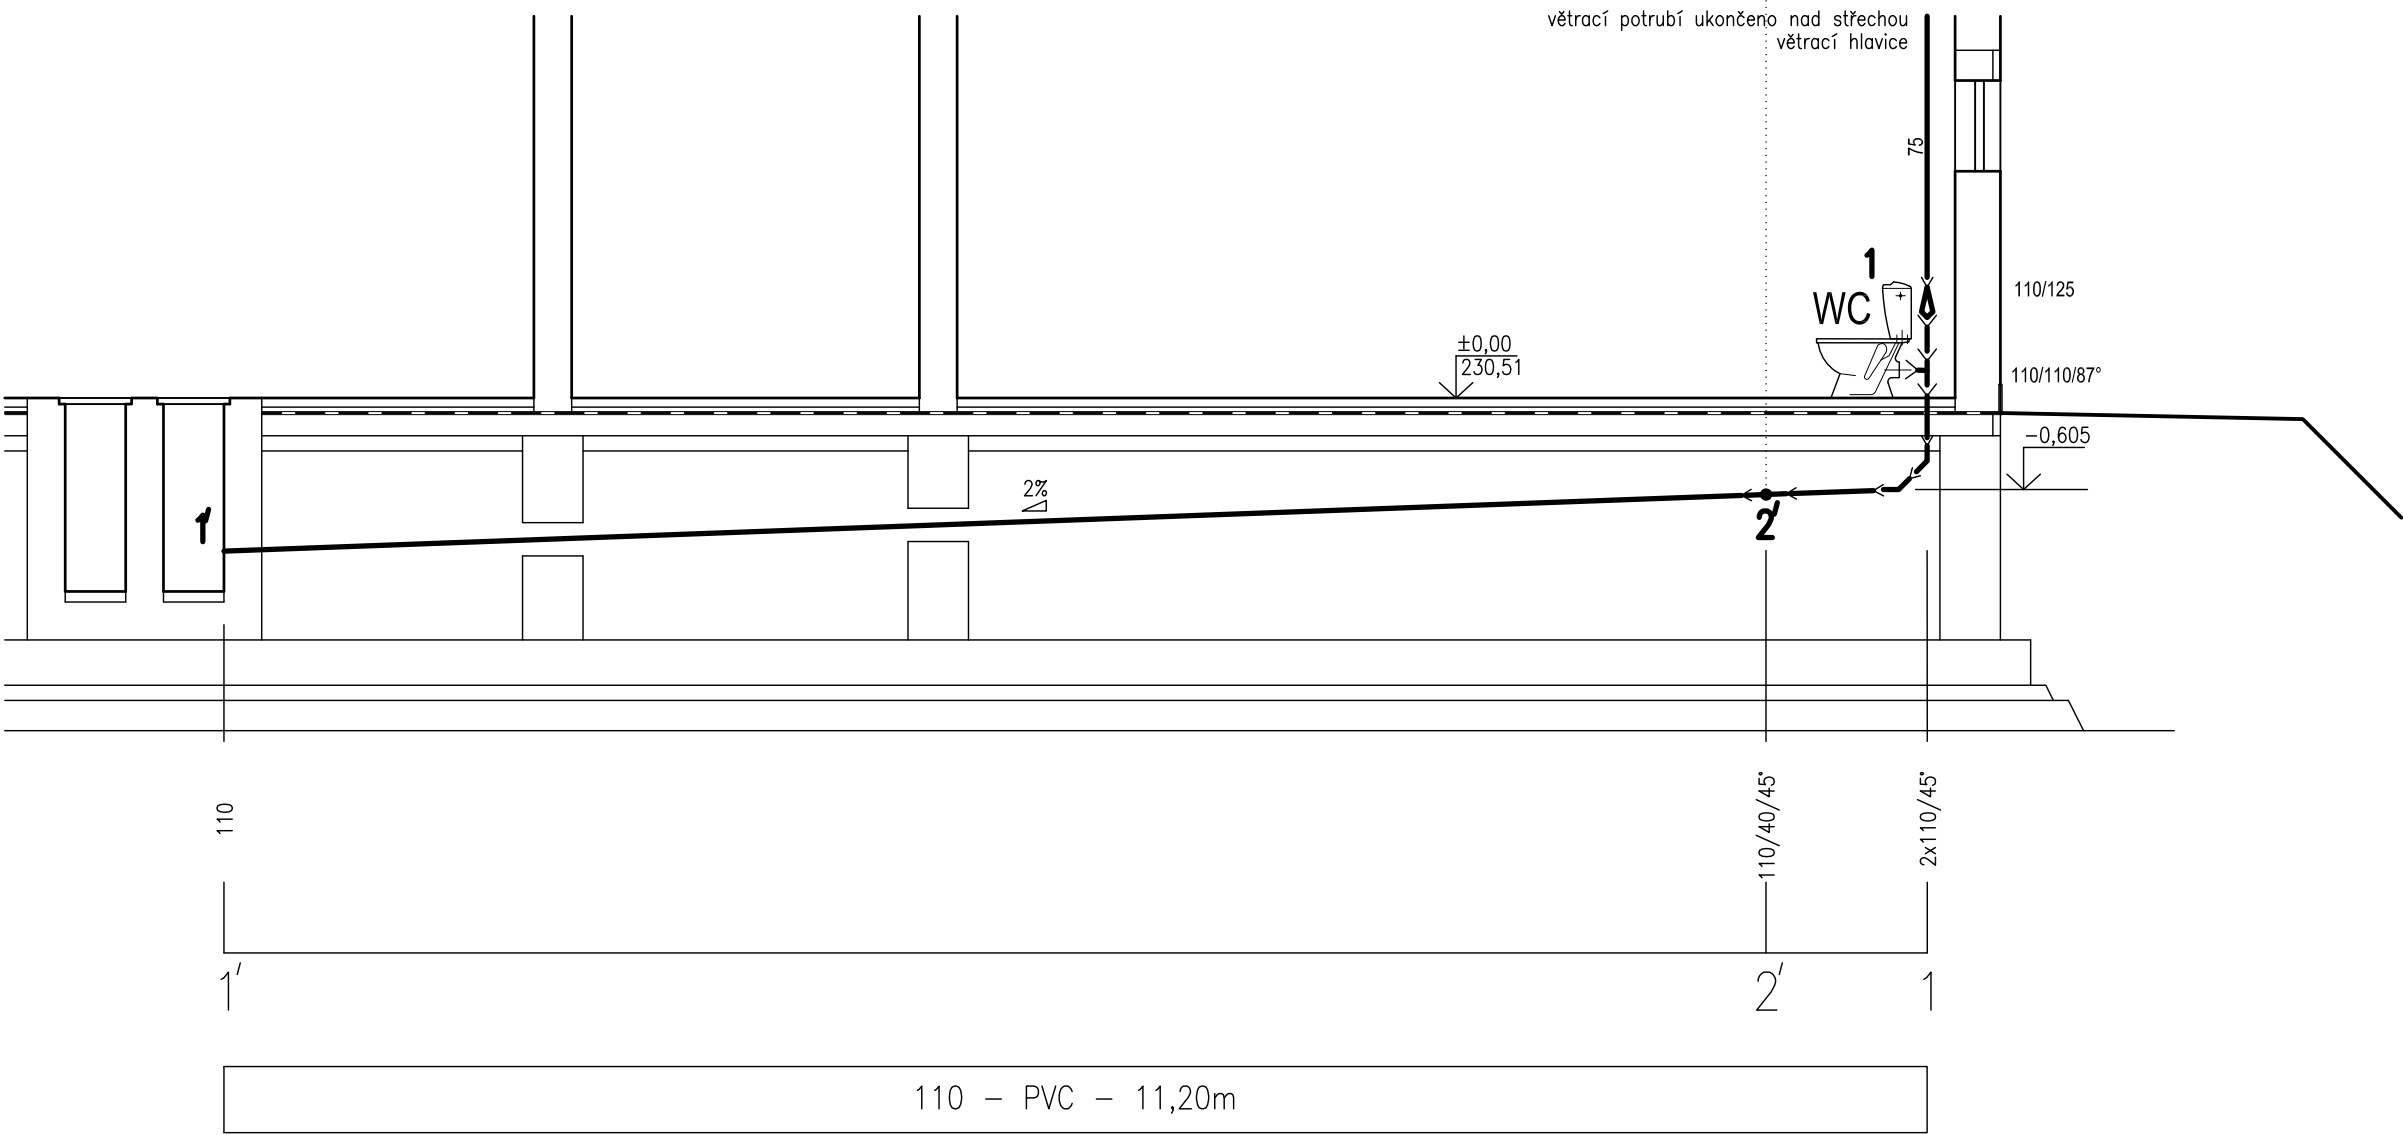

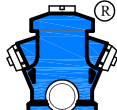±0,00 = 230,51 m n. m. (Bpv)				PROVOD inž. spol. s r.o. V Podhájí 226/28 400 01 Ústí n/L tel.: 475 201 580 provod@provod.cz http://www.provod.cz		
VYPRACOVAL	KONTROLOVAL	ZODP.PROJ.	HIP			
Ing.M.JANIČEK	Ing.M.JANIČEK	Ing.P.PLIČTA	Ing.J.MALÁ			
MĚSTSKÝ ÚŘAD LITOMĚŘICE				FORMÁT 6x44 ČÍSLO PARÉ DPS 09/2020 MĚŘITKO 1 : 50 kótováno v Č.ZAKÁZKY 374		
INVESTOR: OBEC MICHALOVICE, MICHALOVICE Č.P. 44, 412 01 LITOMĚŘICE						
STAVBA : ODSTRANĚNÍ HAVARIJNÍHO STAVU ČOV MICHALOVICE – REKONSTRUKCE SO 01 – OBJEKTY ČOV						
OBSAH: DOKUMENTACE PRO PROVÁDĚNÍ STAVBY				Č.VÝKRESU D.1.1–110		
ZTI						