

KÓTA UPRAVENÉHO TERÉNU

HLOUBKA VÝKOPU

KÓTA DNA POTRUBÍ

KÓTA PŮVODNÍHO TERÉNU


SROVNÁVACÍ ROVINA

STANIČENÍ [km/m]

PROFIL[mm]–MATERIÁL–DÉLKA[m]

SKLON[promile]–DÉLKA[m]

KAPACITNÍ PRŮTOK[l/s]–RYCHLOST[m/s]

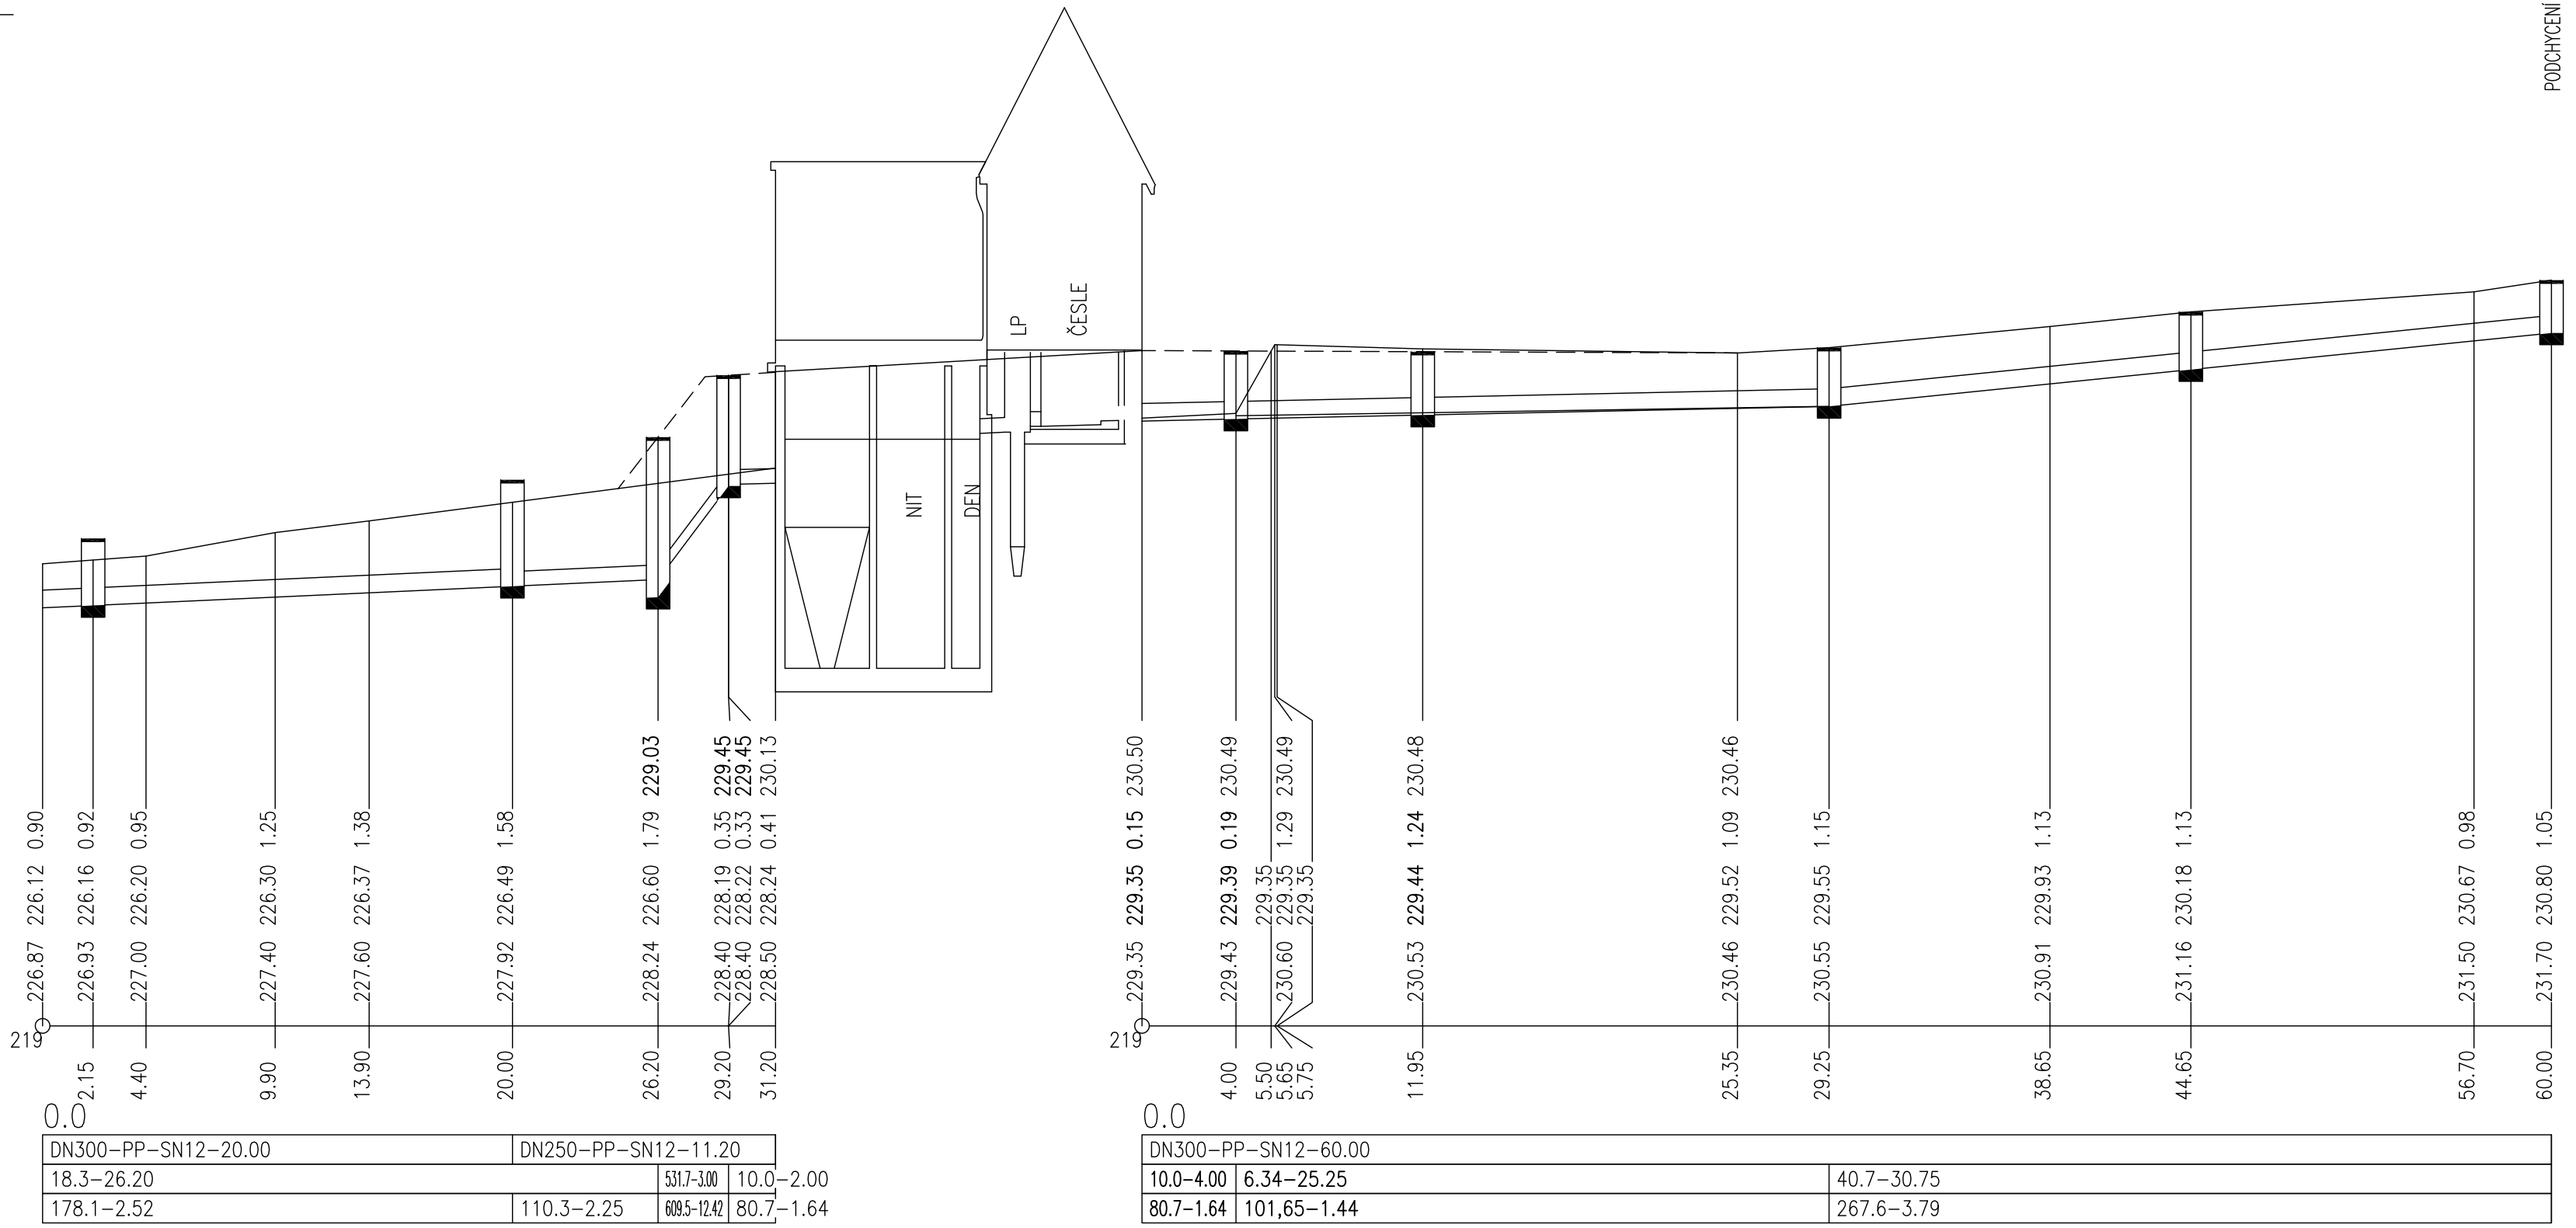

±0,00 = 230,51 m n. m. (Bpv)

PROVOD inž. spol. s r.o.
V Podhájí 226/28
400 01 Ústí n/L
tel.: 475 201 580
provod@provod.cz
http://www.provod.cz

PROVOD inž. spol. s r.o.

VYPRACOVAL

Ing. M. JANIČEK

KONTROLOVAL

Ing. M. JANIČEK

ZODP. PROJ.

Ing. P. PLUCHTA

HIP

Ing. J. MALÁ

MĚSTSKÝ ÚŘAD LITOMĚŘICE

INVESTOR: OBEC MICHALOVICE, MICHALOVICE č.p. 44, 412 01 LITOMĚŘICE

STAVBA :

ODSTRANĚNÍ HAVARIJNÍHO STAVU
ČOV MICHALOVICE – REKONSTRUKCE
SO 02 – PROPOJOVACÍ POTRUBÍ A VODOVOD

OBSAH: DOKUMENTACE PRO PROVÁDĚNÍ STAVBY

FORMÁT

3x44

ČÍSLO PARÉ

DPS

09/2020

MĚŘÍTKO

1:250/100

kótováno v

Č. ZAKÁZKY

374

Č. VÝKRESU

D.1.1–202