

KATASTRY
DRUH POVRCHU
VZDÁLENOSTI ŠACHET
OZNAČENÍ ŠACHET

SMĚROVÉ POMĚRY

MĚŘÍTKA 1:250/100

LEGENDA TYPŮ ČAR
PŮVODNÍ TERÉN
UPRAVENÝ TERÉN

KÓTA UPRAVENÉHO TERÉNU

HLOUBKA VÝKOPU



KÓTA DNA POTRUBÍ

KÓTA PŮVODNÍHO TERÉNU

SROVNÁVACÍ ROVINA


STANIČENÍ [km/m]
PROFIL[mm]–MATERIÁL–DÉLKA[m]
SKLON[promile]–DÉLKA[m]
KAPACITNÍ PRŮTOK[l/s]–RYCHLOST[m/s]

Michalovice				
nezpevněná cesta, objekt ČOV				
4.00	7.95	17.30	15.40	15.35
ČOV	Š1 – Vyp. o.	Š2	Š3	Š4

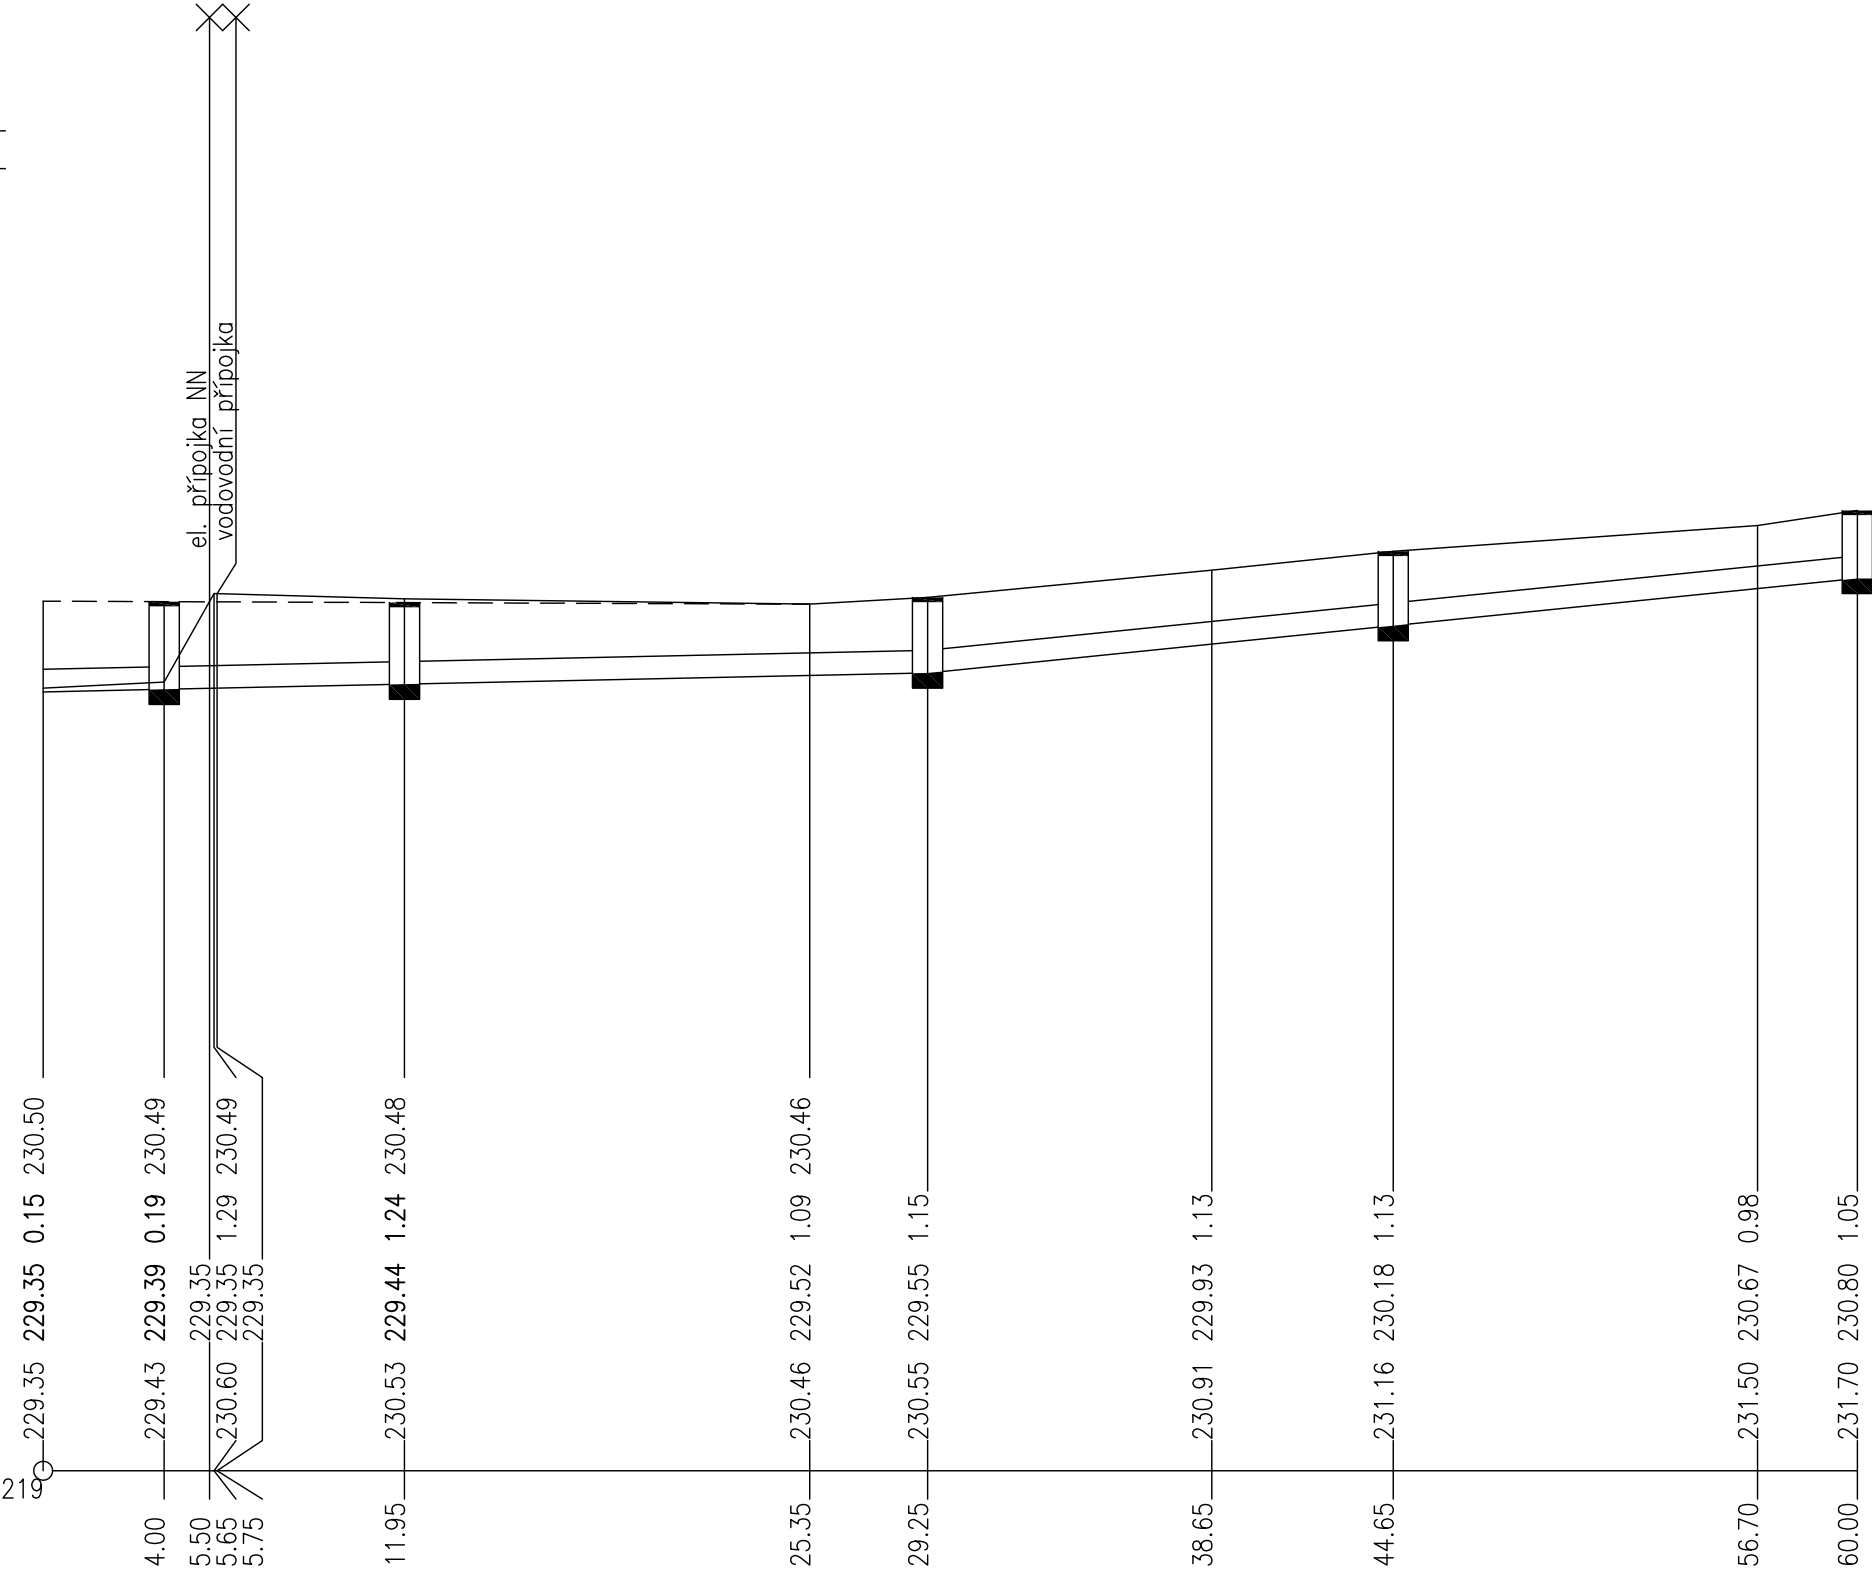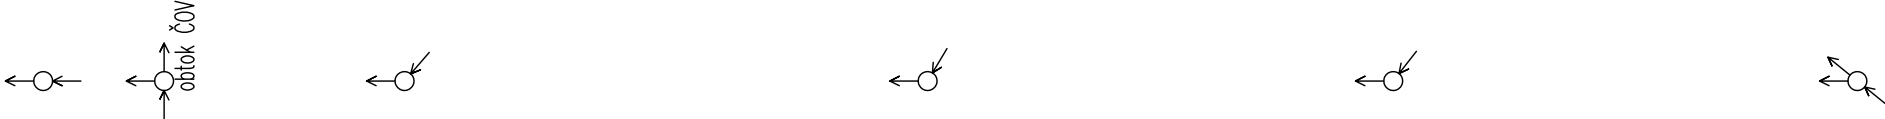

DN300–PP–SN12–60.00		
10.0–4.00	6.34–25.25	40.7–30.75
80.7–1.64	101,65–1.44	267.6–3.79

±0,00 = 230,51 m n. m. (Bpv)

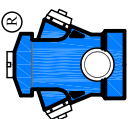PROVOD inž. spol. s r.o. V Podhájí 226/28 400 01 Ústí n/L tel.: 475 201 580 provod@provod.cz http://www.provod.cz 						FORMÁT		2x44		ČÍSLO PARÉ	
ODSTRANĚNÍ HAVARIJNÍHO STAVU ČOV MICHALOVICE – REKONSTRUKCE SO 02 – PROPOJOVACÍ POTRUBÍ A VODOVOD						ÚČEL		DPS			
						DATUM		09/2020			
						MĚŘÍTKO		1:250/100			
						kótováno v					
Č.ZAKÁZKY						374					
Č.VÝKRESU								D.1.1–205			

VYPRACOVAL				KONTROLOVAL		ZODP.PROJ.		HIP	
Ing.M.JANIČEK		Ing.M.JANIČEK		Ing.P.PLIČHTA		Ing.J.MALÁ			
									
MĚSTSKÝ ÚŘAD LITOMĚŘICE									

INVESTOR: OBEC MICHALOVICE, MICHALOVICE Č.P. 44, 412 01 LITOMĚŘICE									
STAVBA :									

OBSAH: DOKUMENTACE PRO PROVÁDĚNÍ STAVBY									
PODÉLNÝ PROFIL NÁTOK NA ČOV									