

KATASTRY  
DRUH POVRCHU  
VZDÁLENOSTI ŠACHET  
OZNAČENÍ ŠACHET


|                          |       |      |      |      |
|--------------------------|-------|------|------|------|
| Michalovice              |       |      |      |      |
|                          |       |      |      |      |
| 2.15                     | 17.85 | 6.20 | 3.00 | 2.00 |
| vsak Š01Š02Š03M0DN – ČOV |       |      |      |      |

SMĚROVÉ POMĚRY



MĚŘÍTKA 1:250/100

LEGENDA TYPŮ ČAR  
PŮVODNÍ TERÉN  
UPRAVENÝ TERÉN

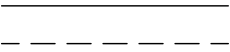

KÓTA UPRAVENÉHO TERÉNU


HLOUBKA VÝKOPU

KÓTA DNA POTRUBÍ



KÓTA PŮVODNÍHO TERÉNU

SROVNÁVACÍ ROVINA

STANIČENÍ [km/m]  
PROFIL[mm]–MATERIÁL–DÉLKA[m]  
SKLON[promile]–DÉLKA[m]  
KAPACITNÍ PRŮTOK[l/s]–RYCHLOST[m/s]

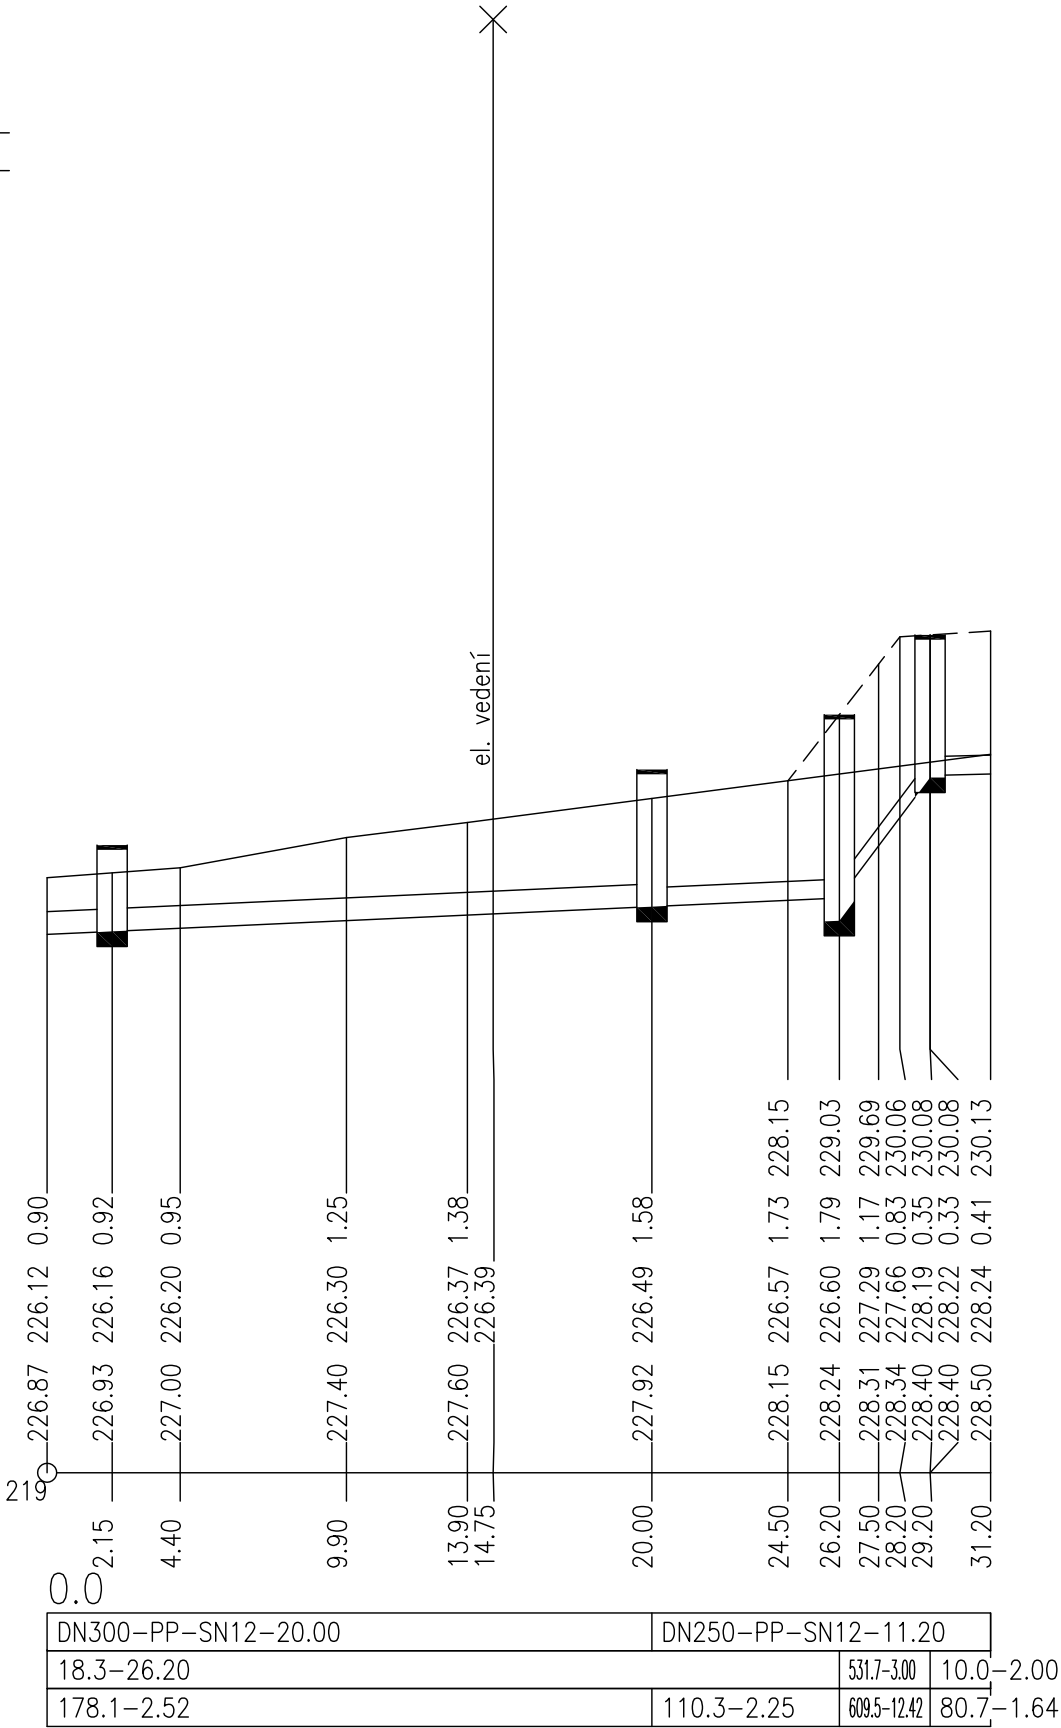

±0,00 = 230,51 m n. m. (Bpv)
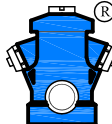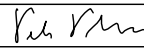
|   |                                                                                       |                                                                                       |                                                                                       |   |                  |            |
|---|---------------------------------------------------------------------------------------|---------------------------------------------------------------------------------------|---------------------------------------------------------------------------------------|---|------------------|------------|
| VYPRACOVAL   | KONTRLOVAL                                                                            | ZODP.PROJ.                                                                            | HIP                                                                                   | <b>PROVOD inž. spol. s r.o.</b><br>V Podhájí 226/28<br>400 01 Ústí n/L<br>tel.: 475 201 580<br>provod@provod.cz<br>http://www.provod.cz  |                  |            |
| Ing.M.JANIČEK   | Ing.M.JANIČEK                                                                         | Ing.P.PLIČTA                                                                          | Ing.J.MALÁ                                                                            |   |                  |            |
|                                         |  |  |  |   |                  |            |
| MĚSTSKÝ ÚŘAD LITOMĚŘICE   |                                                                                       |                                                                                       |                                                                                       |   |                  |            |
| INVESTOR: OBEC MICHALOVICE, MICHALOVICE Č.P. 44, 412 01 LITOMĚŘICE                                                           |                                                                                       |                                                                                       |                                                                                       | FORMÁT   | 2xA4             | ČÍSLO PARÉ |
| STAVBA :<br><b>ODSTRANĚNÍ HAVARIJNÍHO STAVU<br/>ČOV MICHALOVICE – REKONSTRUKCE<br/>SO 02 – PROPOJOVACÍ POTRUBÍ A VODOVOD</b> |                                                                                       |                                                                                       |                                                                                       | ÚČEL   | DPS              |            |
|   |                                                                                       |                                                                                       |                                                                                       | DATUM   | 09/2020          |            |
|   |                                                                                       |                                                                                       |                                                                                       | MĚŘÍTKO   | 1:250/100        |            |
|   |                                                                                       |                                                                                       |                                                                                       | kótováno v   |                  |            |
| OBSAH: DOKUMENTACE PRO PROVÁDĚNÍ STAVBY                                                                                      |                                                                                       |                                                                                       |                                                                                       | Č.ZAKÁZKY   | 374              |            |
| <b>PODÉLNÝ PROFIL ODTOK Z ČOV</b>                                                                                            |                                                                                       |                                                                                       |                                                                                       | Č.VÝKRESU   | <b>D.1.1–207</b> |            |