



PŘÍČNÝ ŘEZ VSAKOVACÍM OBJEKTEM

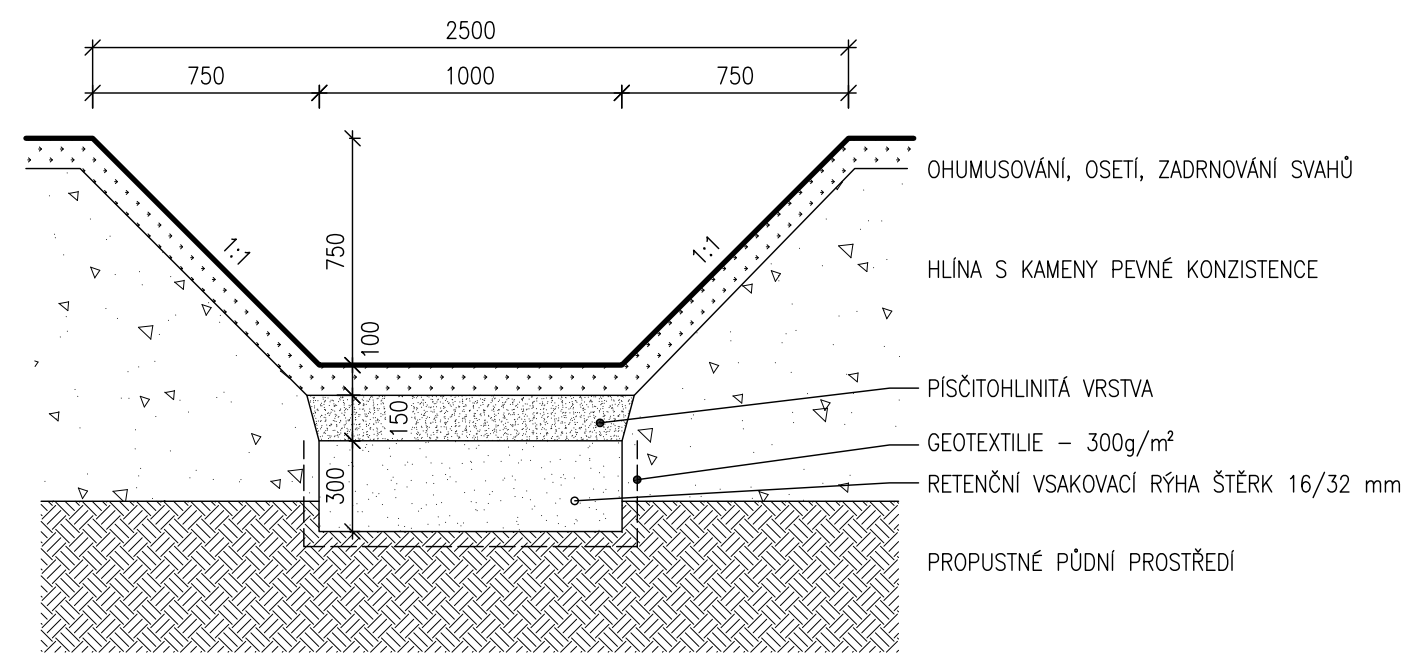

ZAÚSTĚNÍ POTRUBÍ DO VSAKOVACÍHO OBJEKTU

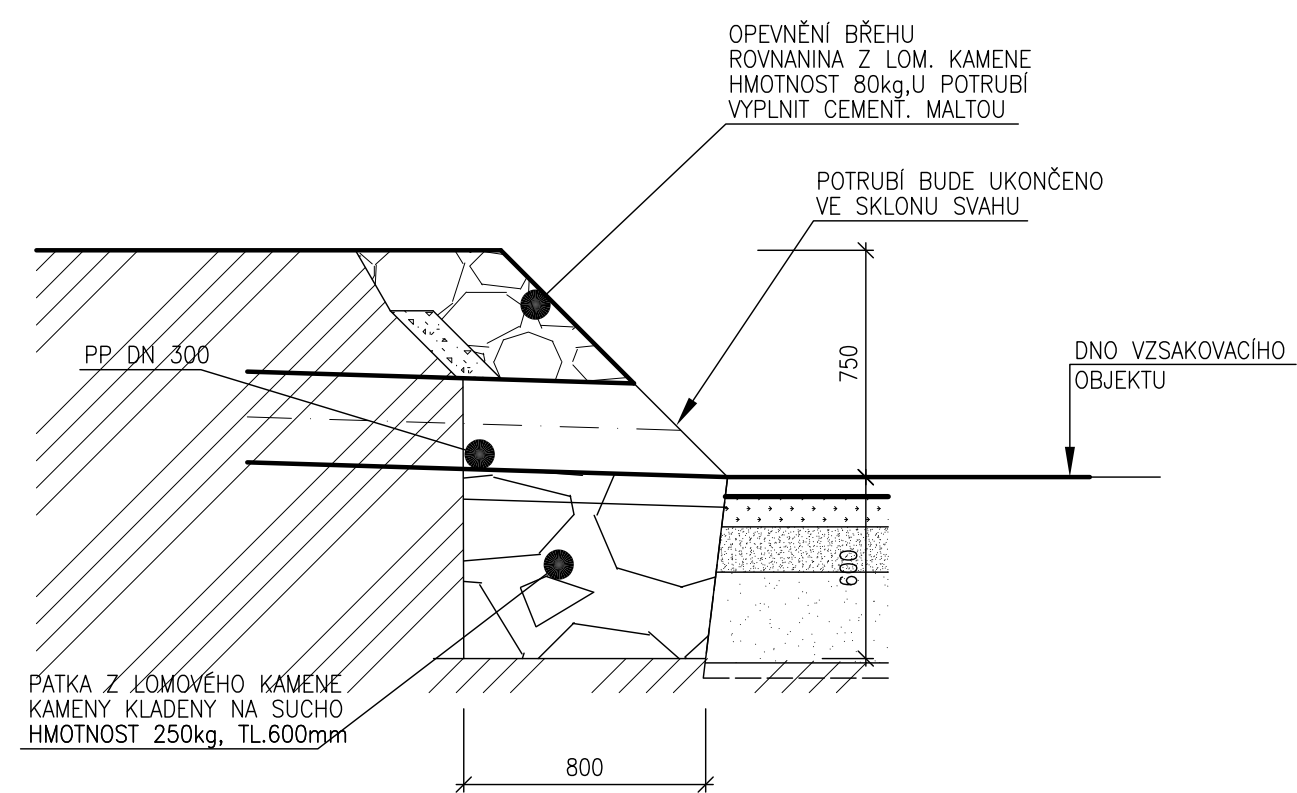

POZNÁMKA: PŘESNÉ VÝŠKOVÉ UMÍSTĚNÍ PARSHALLOVA ŽLABU V ŠACHTĚ JE NUTNO URČIT HYDRAULICKÝM VÝPOČTEM

±0,00 = 230,51 m n. m. (Bpv)

VYPRACOVAL	KONTROLOVAL	ZODP.PROJ.	HIP	PROVOD inž. spol. s r.o. V Podhájí 226/28 400 01 Ústí n/L tel.: 475 201 580 provod@provod.cz http://www.provod.cz		
Ing.M.JANÍČEK	Ing.M.JANÍČEK	Ing.P.PLIČTA	Ing.J.MALÁ			
MĚSTSKÝ ÚŘAD LITOMĚŘICE				FORMÁT	2xA4	ČÍSLO PARÉ
INVESTOR: OBEC MICHALOVICE, MICHALOVICE Č.P. 44, 412 01 LITOMĚŘICE				ÚČEL	DPS	
STAVBA : ODSTRANĚNÍ HAVARIJNÍHO STAVU ČOV MICHALOVICE – REKONSTRUKCE SO 04 – REVITALIZACE VSAKŮ				DATUM	09/2020	
				MĚŘÍTKO	1 : 25	
				kótováno v		
OBSAH: DOKUMENTACE PRO PROVÁDĚNÍ STAVBY				Č.ZAKÁZKY	374	D.1.1–402
ŘEZY				Č.VÝKRESU		