




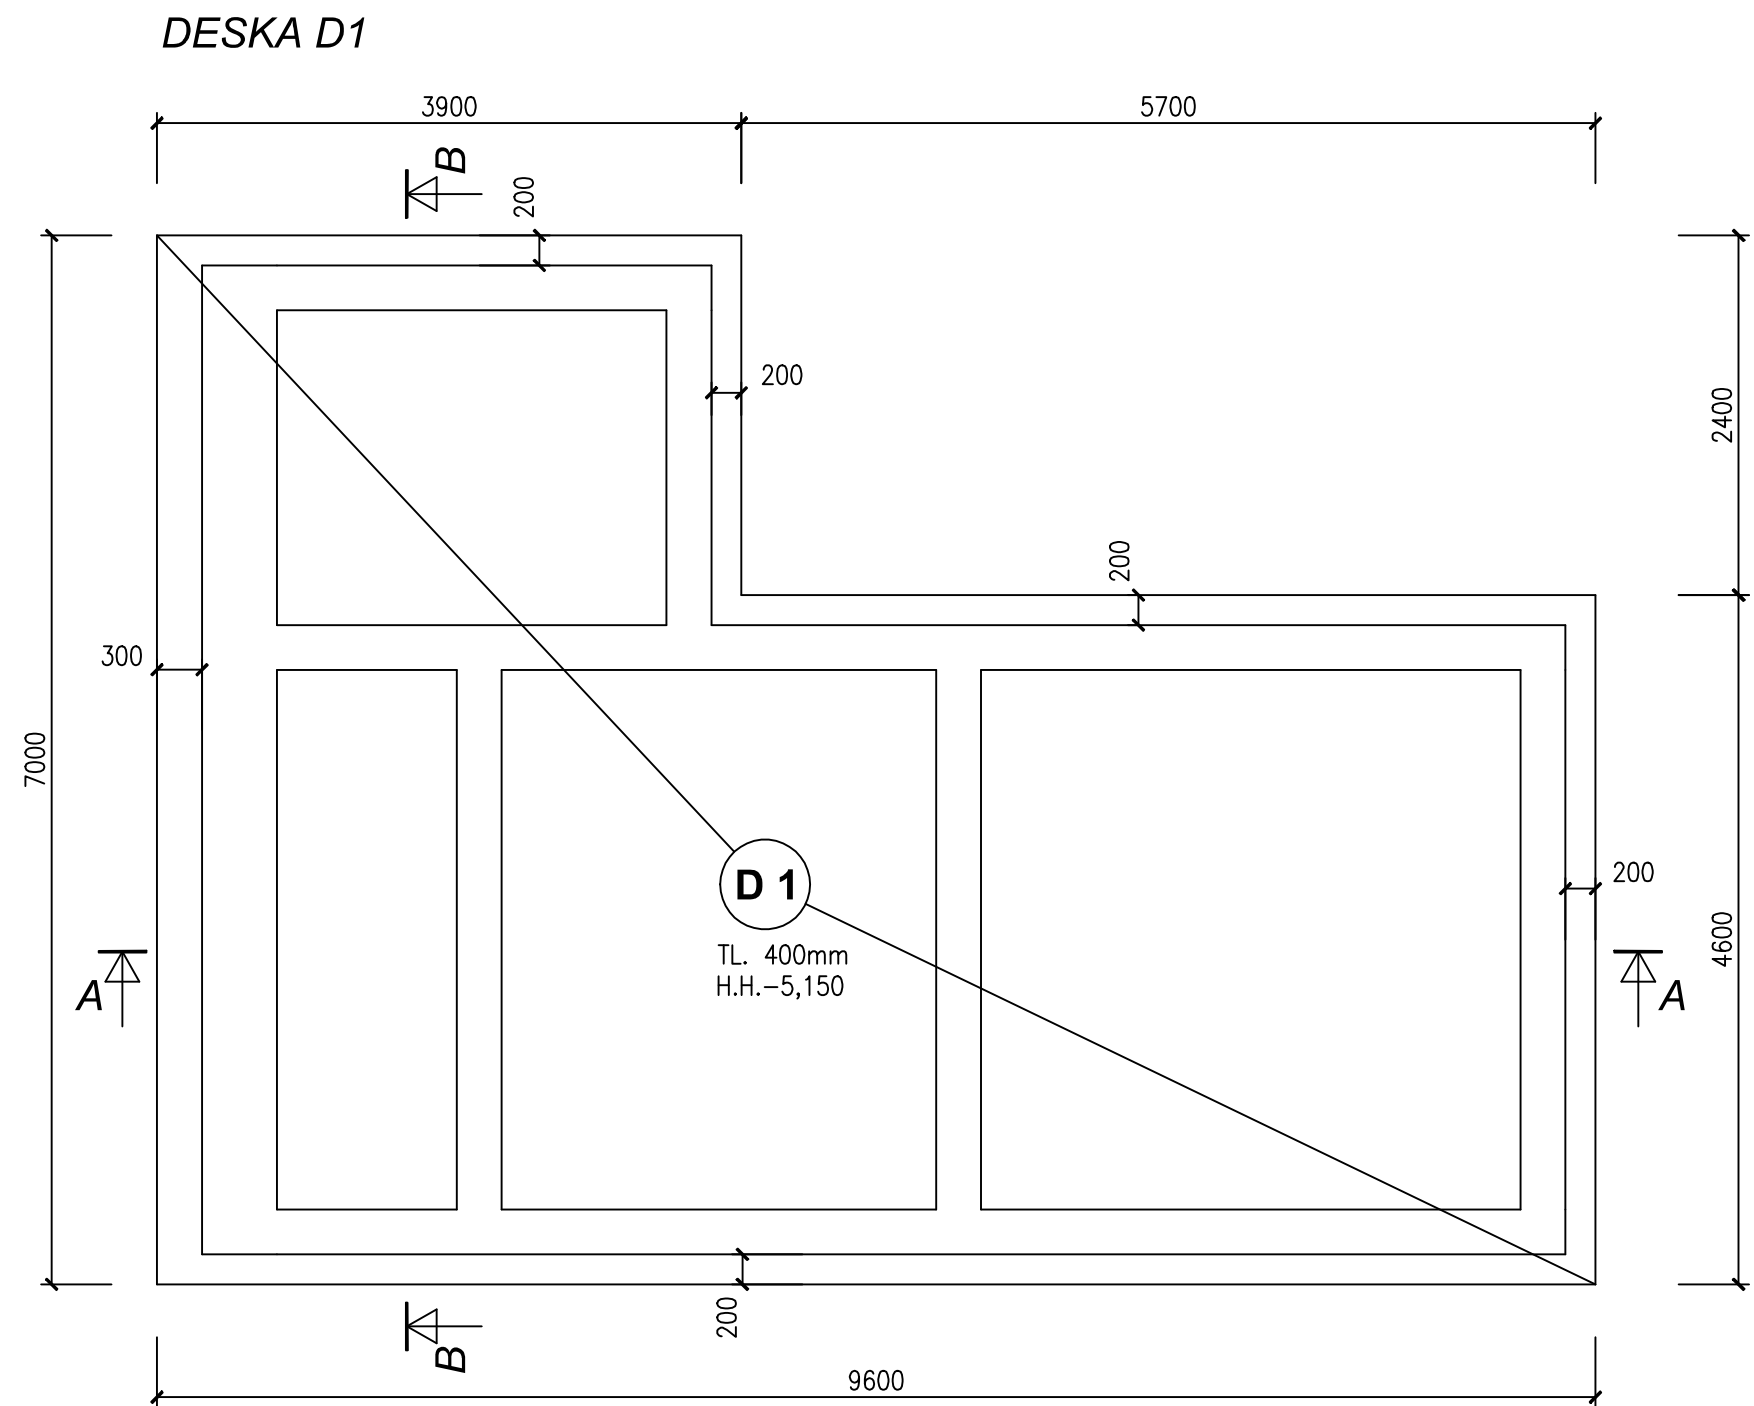

PŮDORYS STĚN

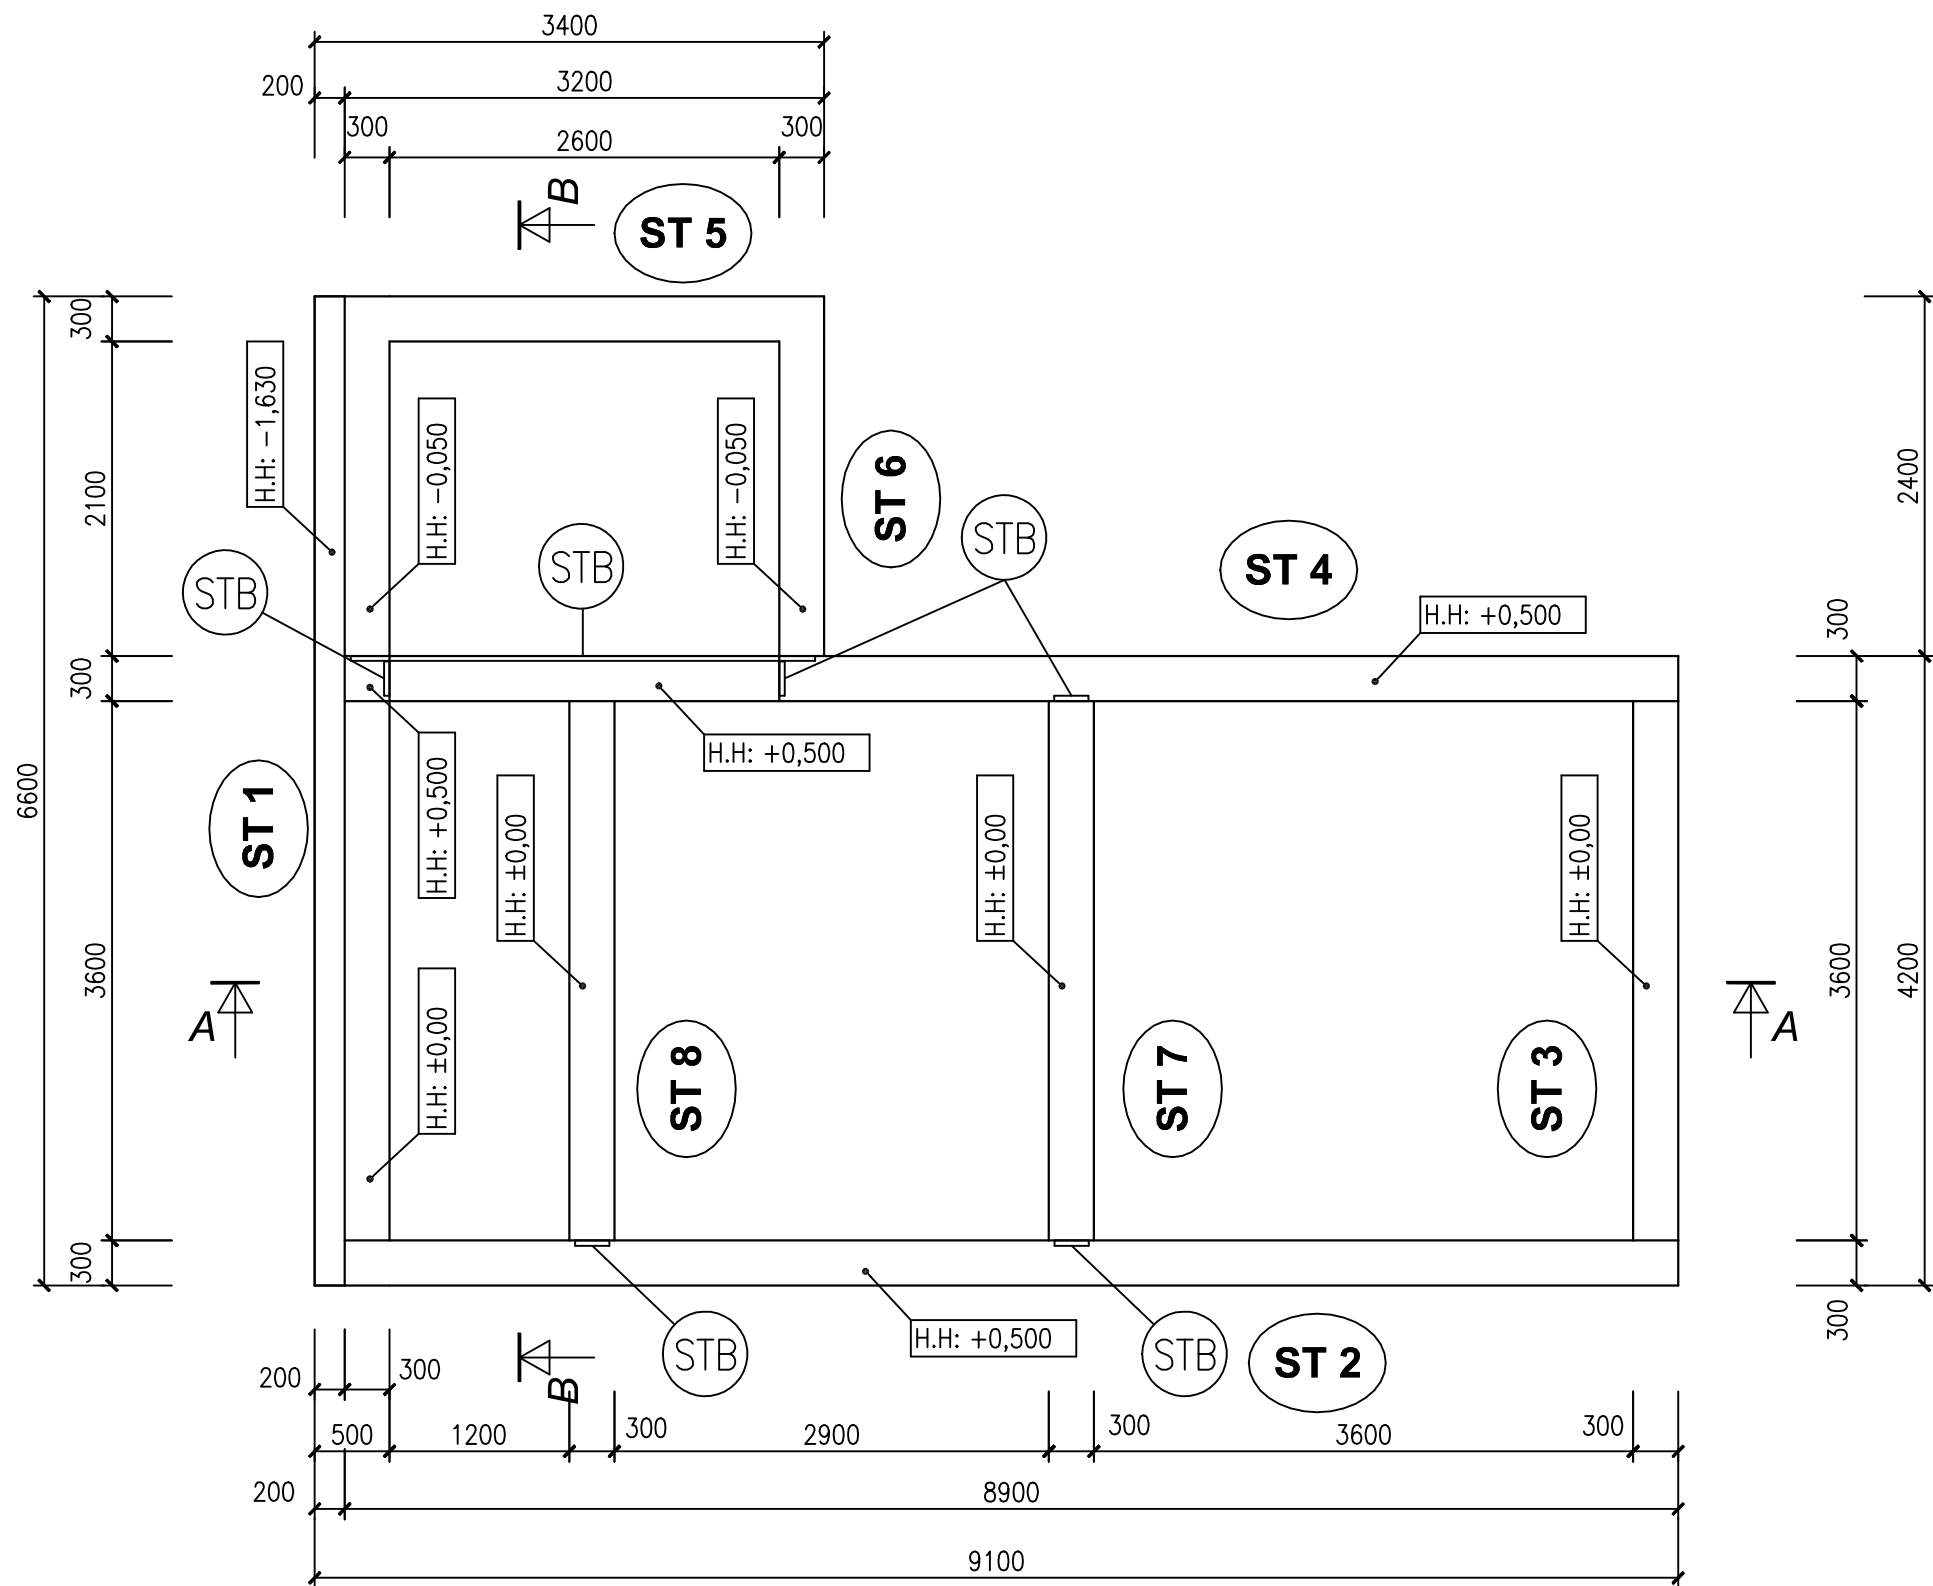

DESKA D2

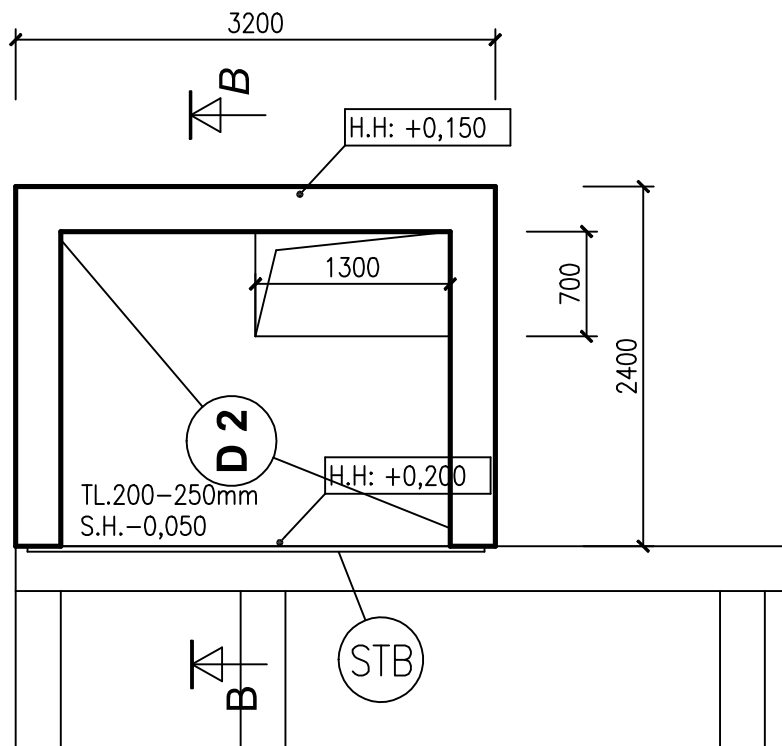


POZNÁMKY:


- KE SLOŽENÍ BETONU:
- MAX. W/C = 0,50
 - POUŽIT CEMENT STRUSKOPORTLANDSKÝ ČSN EN 197-1, CEM II/B-S 42,5 N-LH, DLE ČSN EN 197-1 min. 320 kg/m³
- OSTATNI:
- DÉLKA OŠETŘOVÁNÍ BETONU ZÁVISÍ NA POVRCHOVÉ TEPLOTĚ BETONU UVAŽUJI STŘEDNÍ NÁRUST PEVNOSTI A TEPLotu POVRCHU 10-15°C, PAK DLE ČSN EN 13670 JE MIN. DOBA 4 DNY (VIZ. TAB. E.1)
 - V PŘÍPADĚ VÝSKYTU PŘESAŮHŮ ČI OTŘEPŮ PO ODBEDNĚNÍ ODSTRANIT ZBRUŠENIM

- PRACOVNÍ SPÁRA
- PRACOVNÍ SPÁRA TĚSNĚNÁ BITUMENOVÝM PLECHEM, ŠRAFY ZNAČÍ DŘÍVE PROVEDENOU ČÁST
- (STB) SYSTÉMOVÉ PŘIPOJENÍ STĚN STABOX STA22B1210 – 25,65 b.m
A STA19B1210 – 3,05 b.m

Řez A-A

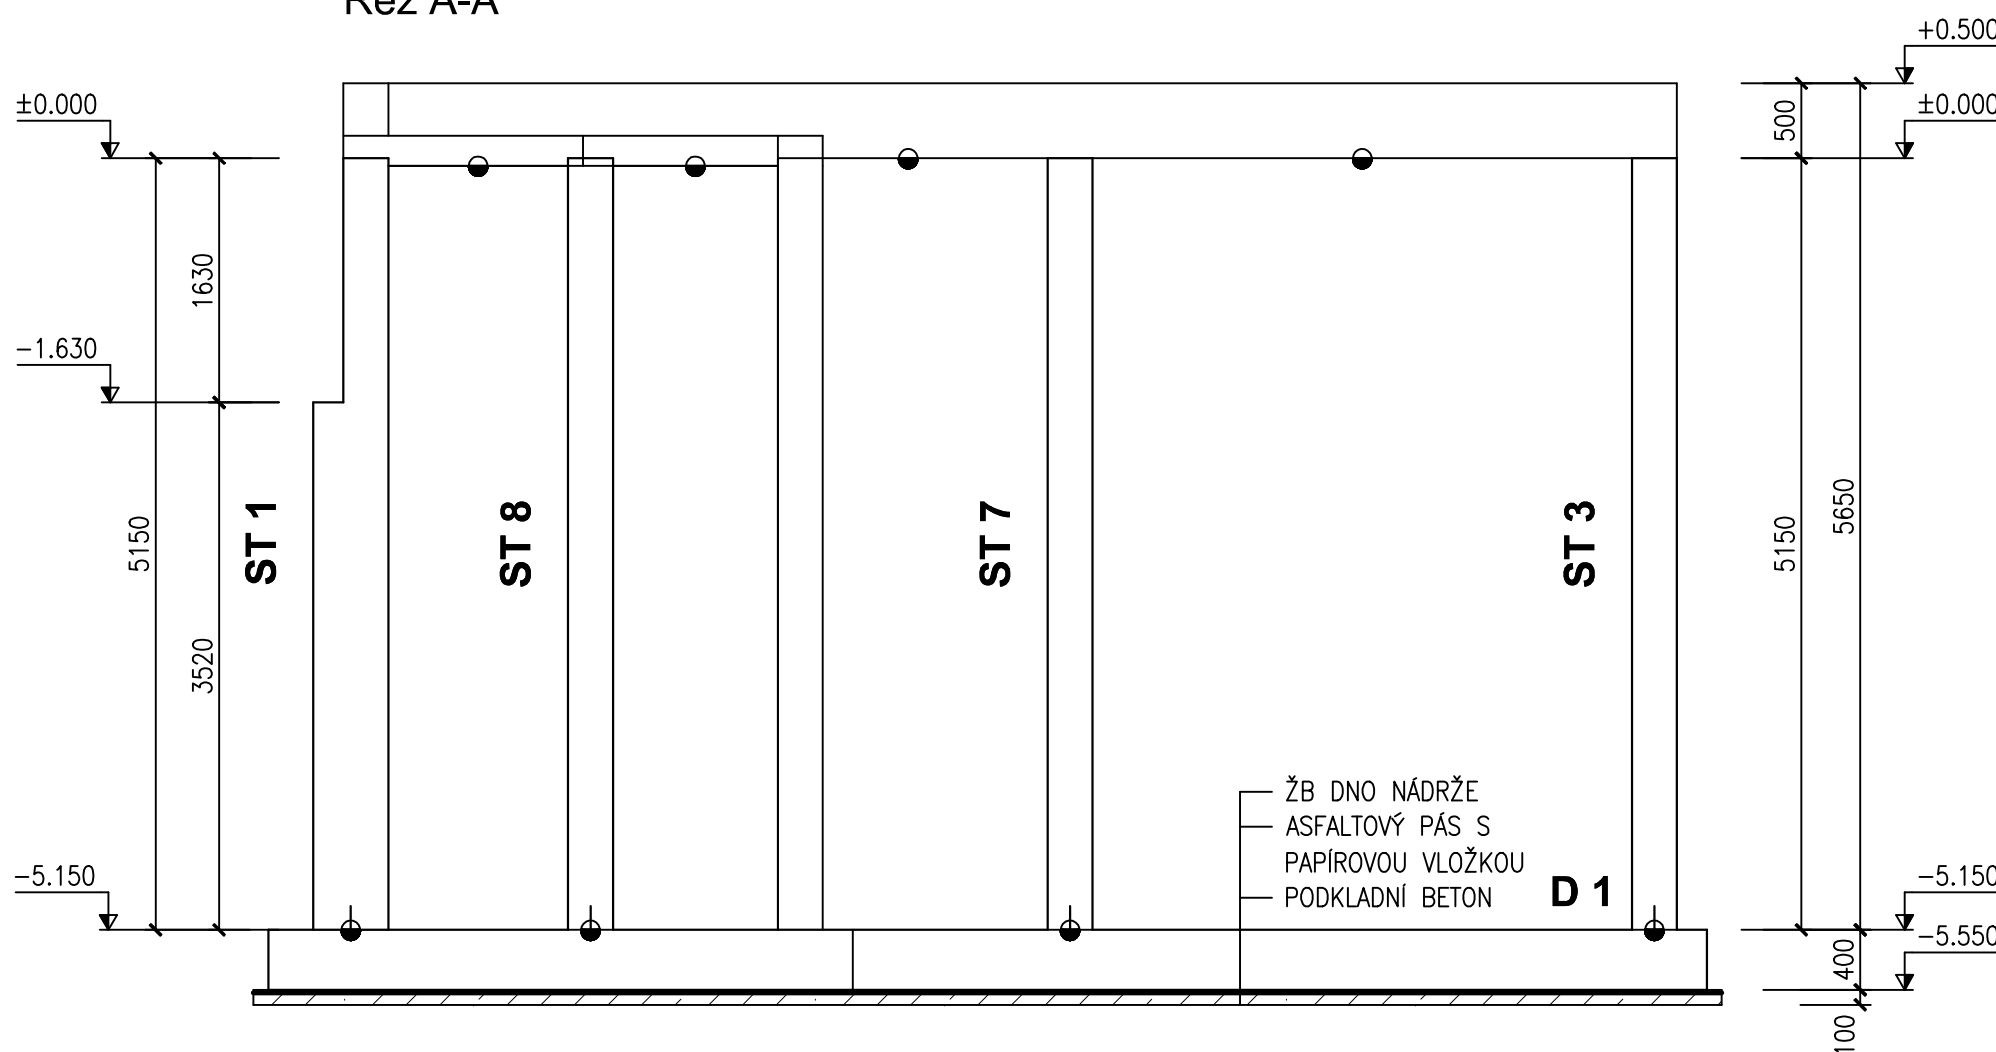

Řez B-B

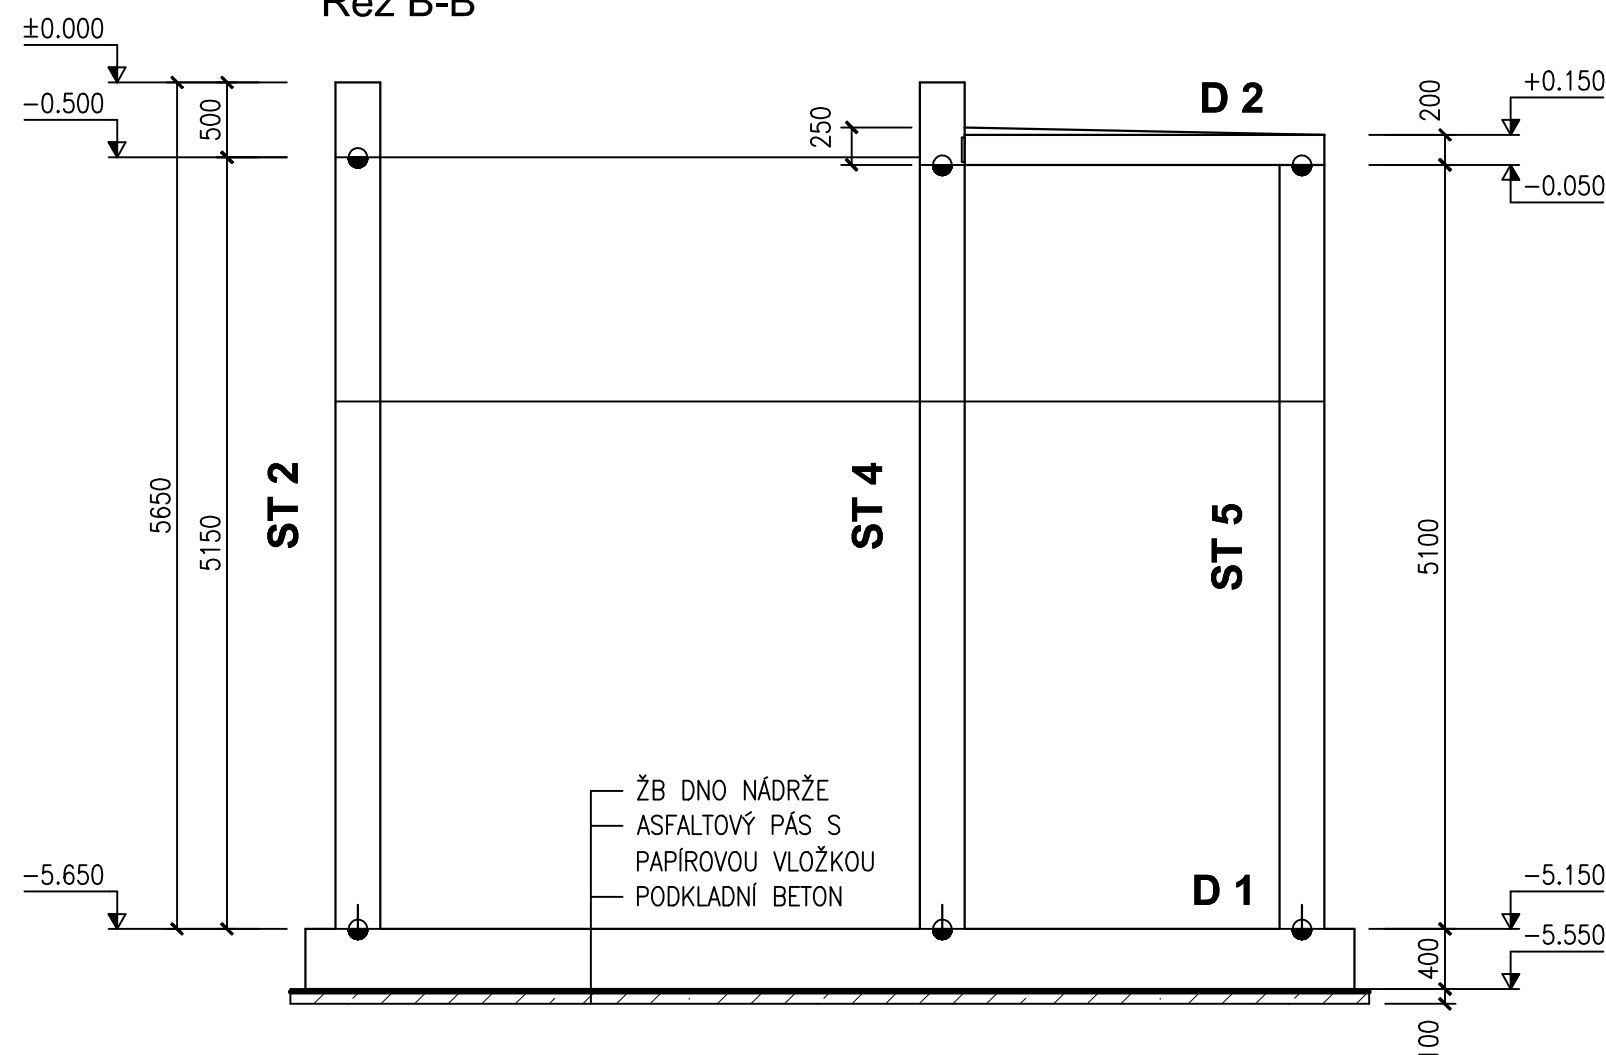

BETON ČSN EN 206-1/Z3
DNO: C25/30-XA2, XC4-D_{max} 22-S3
MAX. PRŮSAK 35mm ČSN EN 12390-8
STĚNY:
C25/30-XA2, XC4, XF3-D_{max} 22-S3
MAX. PRŮSAK 35mm ČSN EN 12390-8
DESKA D2:
C25/30-XA1, XC4-D_{max} 22-S3
MAX. PRŮSAK 35mm ČSN EN 12390-8
OCEL B500 (10505-R)

VYPRACOVAL Ing.J.MARKUS	KONTROLOVAL Ing.M.JANIČEK	ZODP.PROJ. Ing.J.RATZENBEK	HIP Ing.J.MALÁ	PROVOD inž. spol. s r.o. V Podhájí 226/28 400 01 Ústí n/L tel.: 475 201 580 provod@provod.cz http://www.provod.cz		
MĚSTSKÝ ÚŘAD LITOMĚŘICE				FORMÁT	6A4	ČÍSLO PARE
INVESTOR: OBEC MICHALOVICE, MICHALOVICE Č.P. 44, 412 01 LITOMĚŘICE				ÚČEL	DPS	
STAVBA : ODSTRANĚNÍ HAVARIJNÍHO STAVU ČOV MICHALOVICE – REKONSTRUKCE STAVEBNĚ KONSTRUKČNÍ ŘEŠENÍ				DATUM	10/2020	
				MĚŘITKO	1:50	
				křtováno v	mm	
AKTIVAČNÍ NÁDRŽ TVAR, ŘEZY				Č.ZAKÁZKY	374	D.1.2-03
				Č.VÝKRESU		