



ST 1

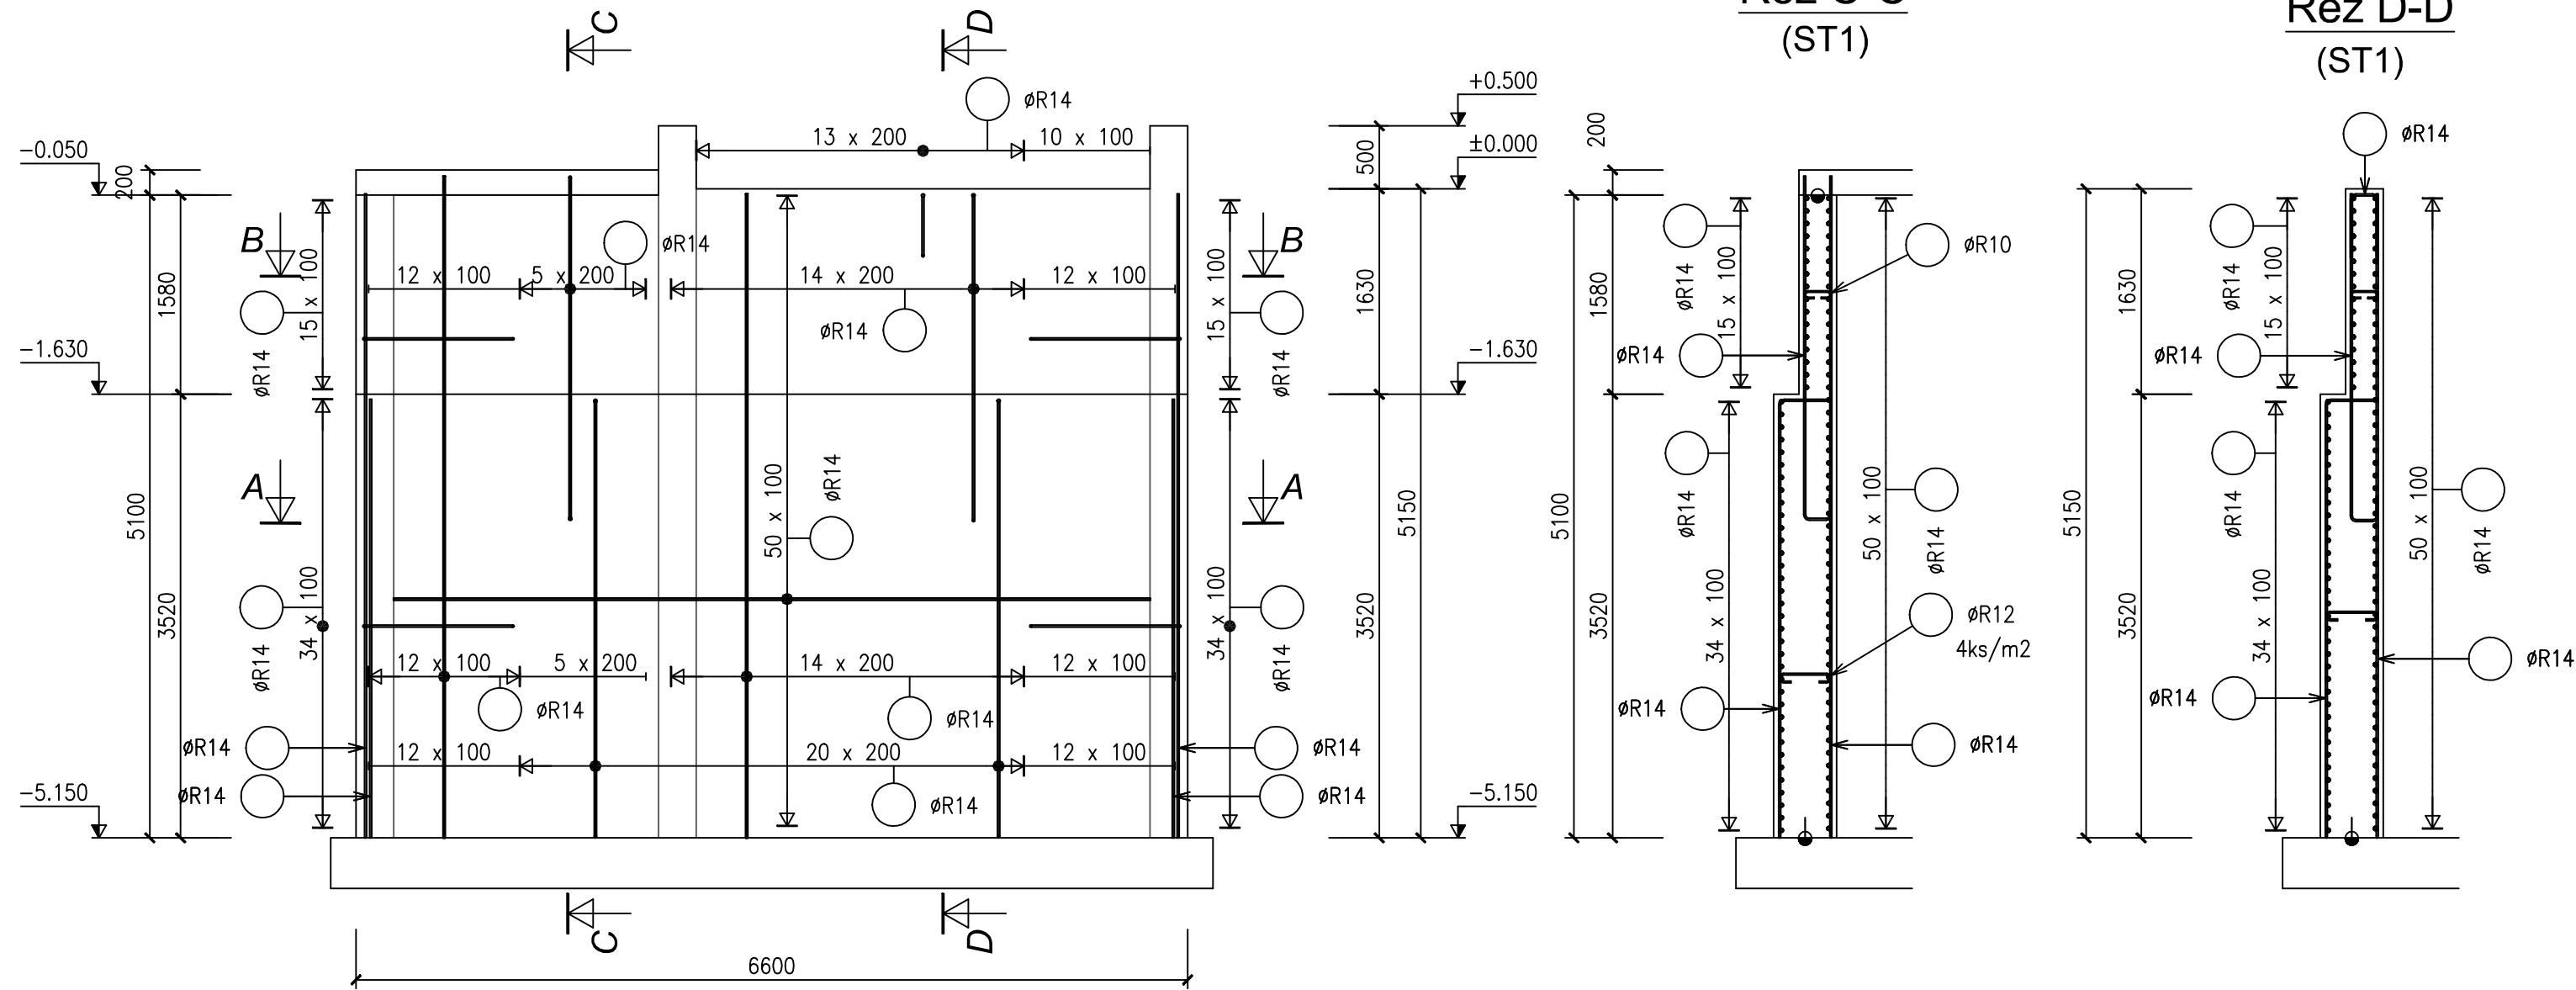

Řez C-C
(ST1)


Řez D-D
(ST1)

ST 2

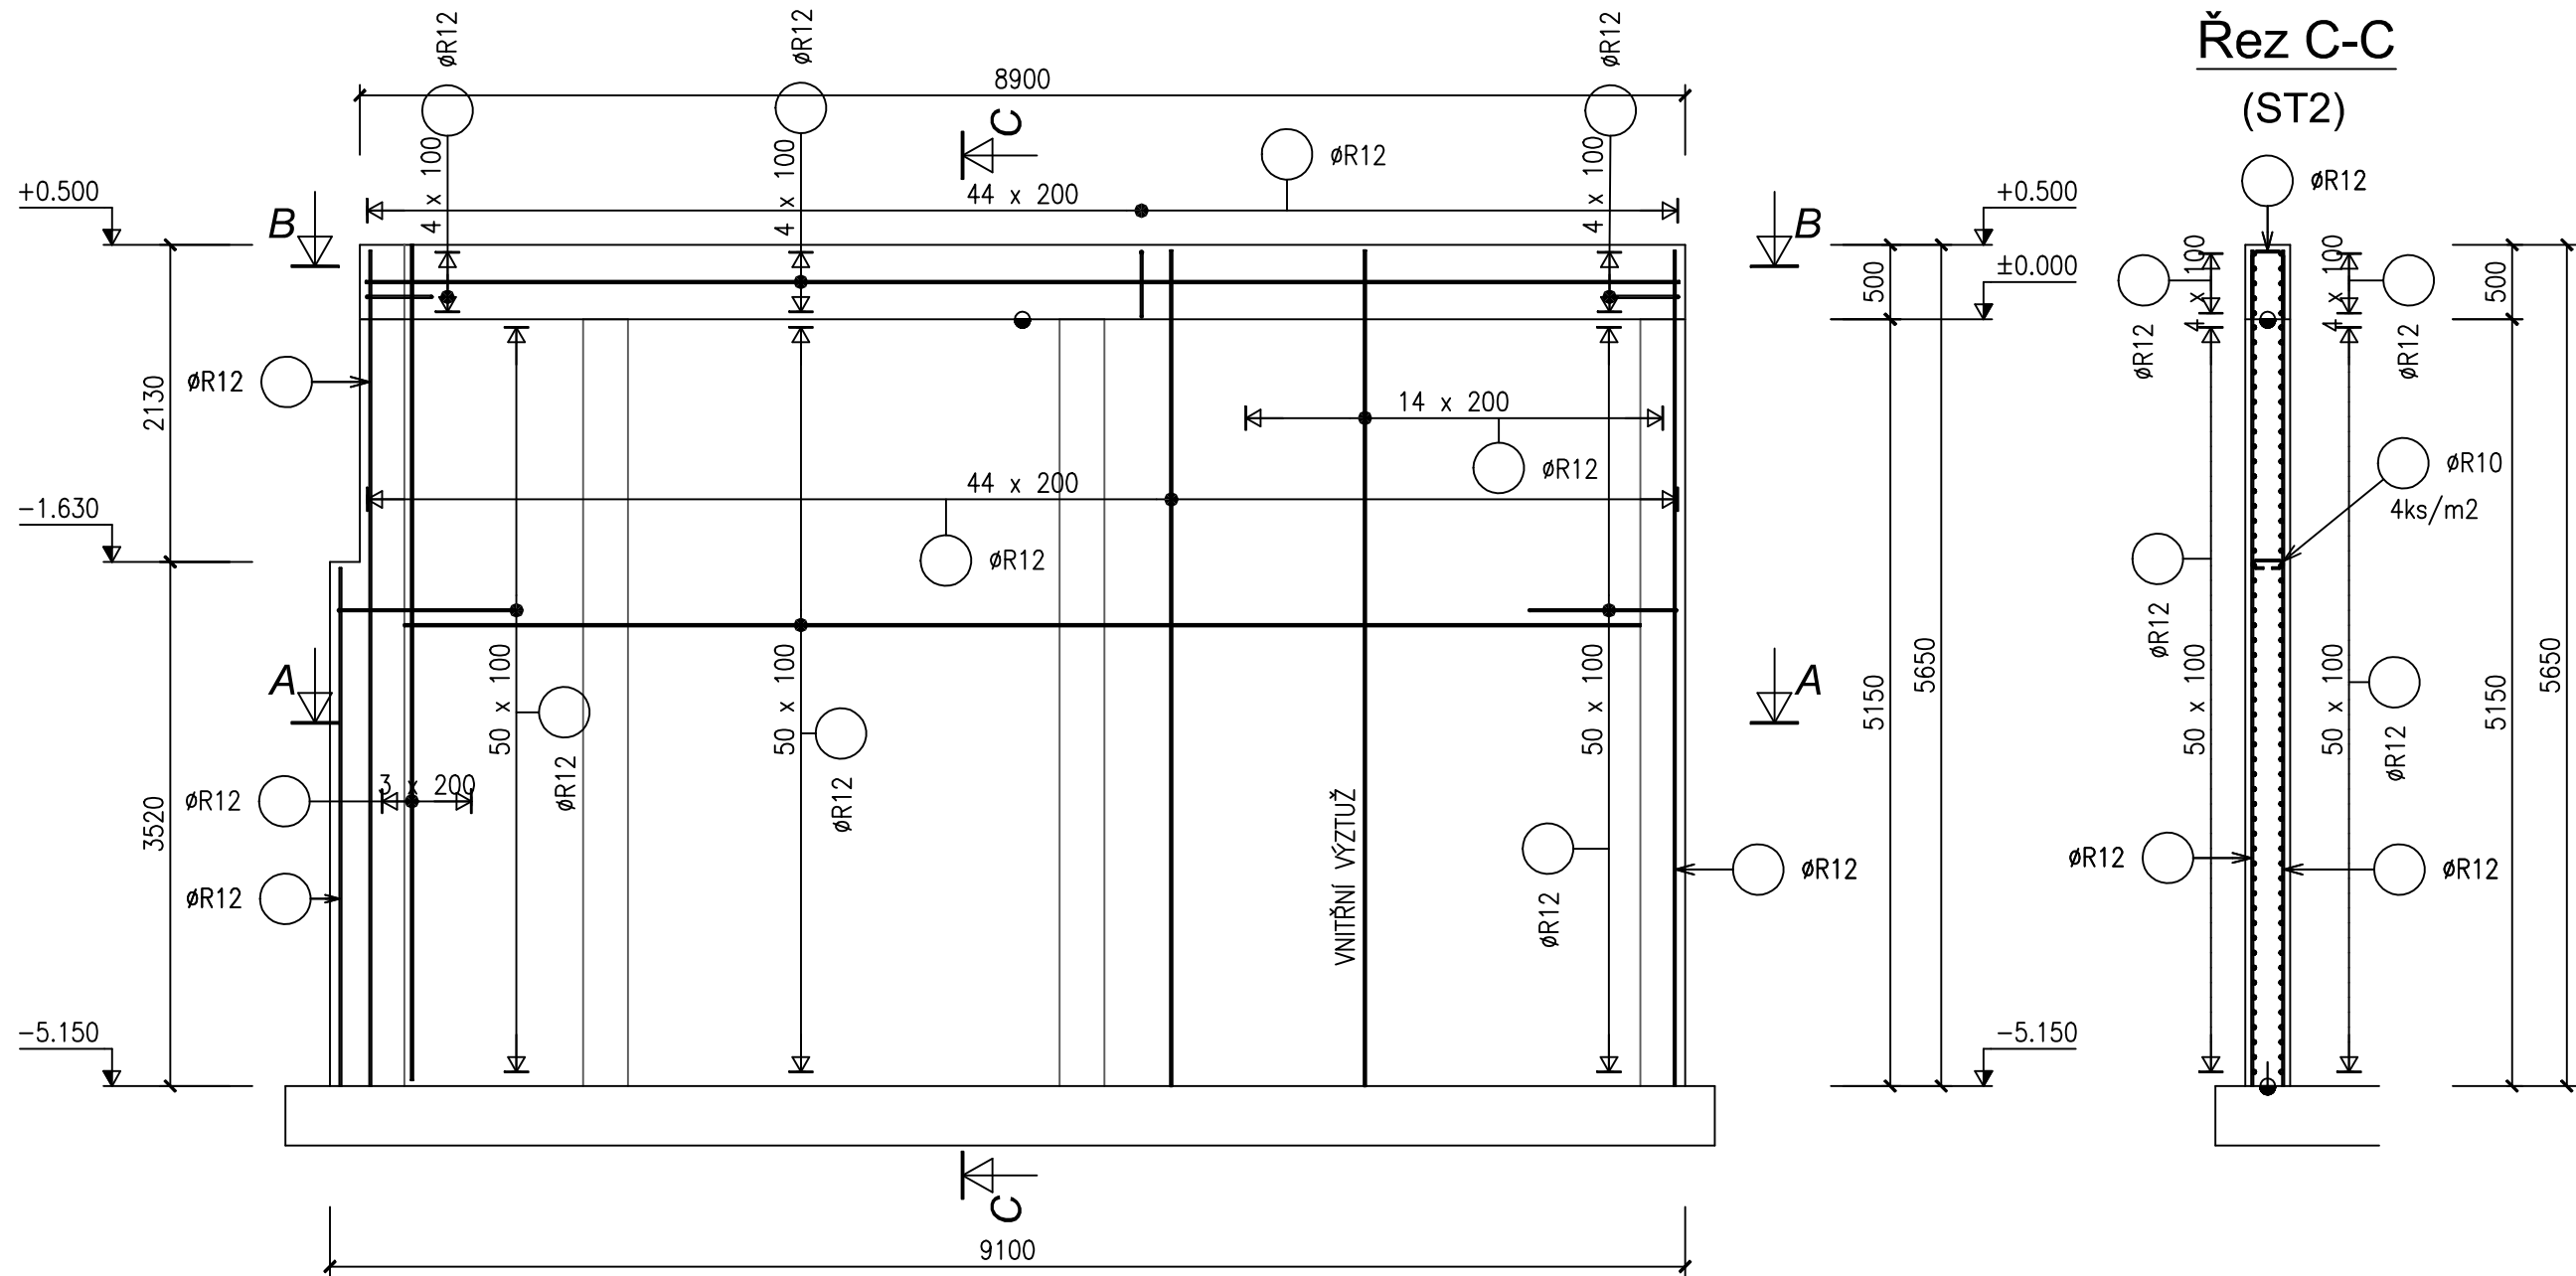


Řez C-C
(ST2)


Řez A-A
(ST1)

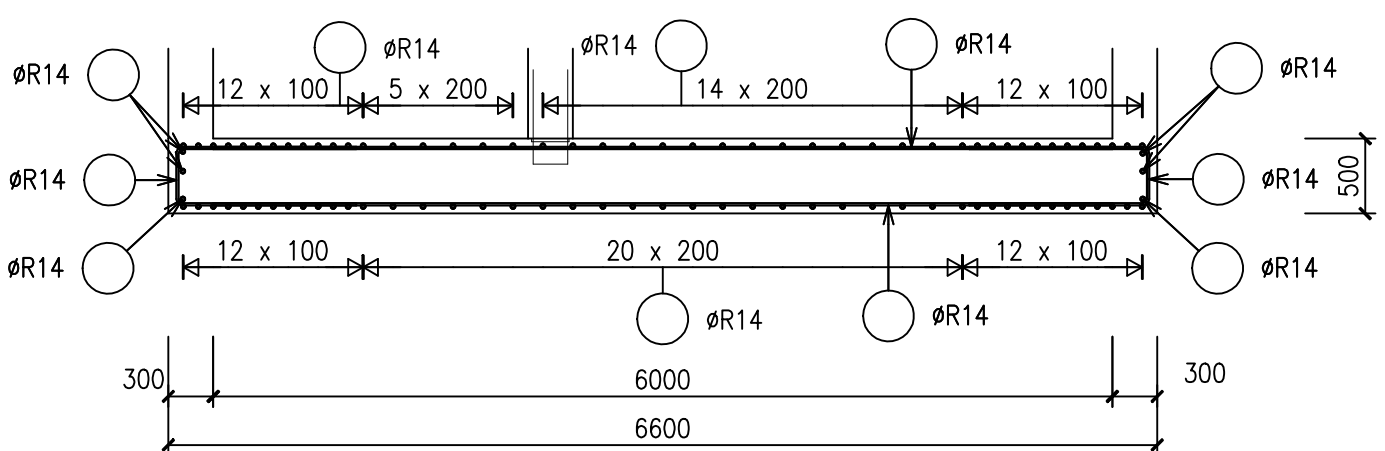

Řez B-B
(ST1)

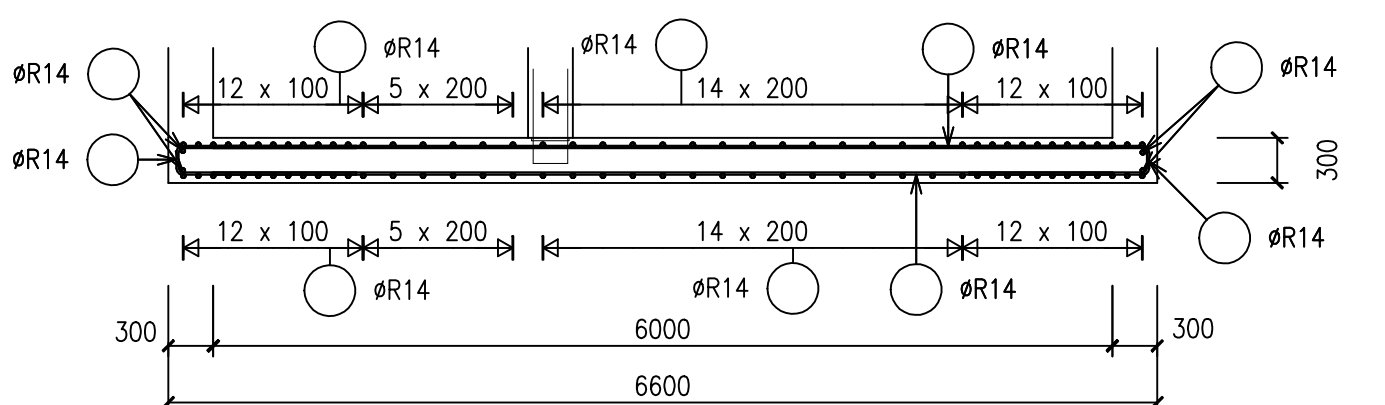


ST 5

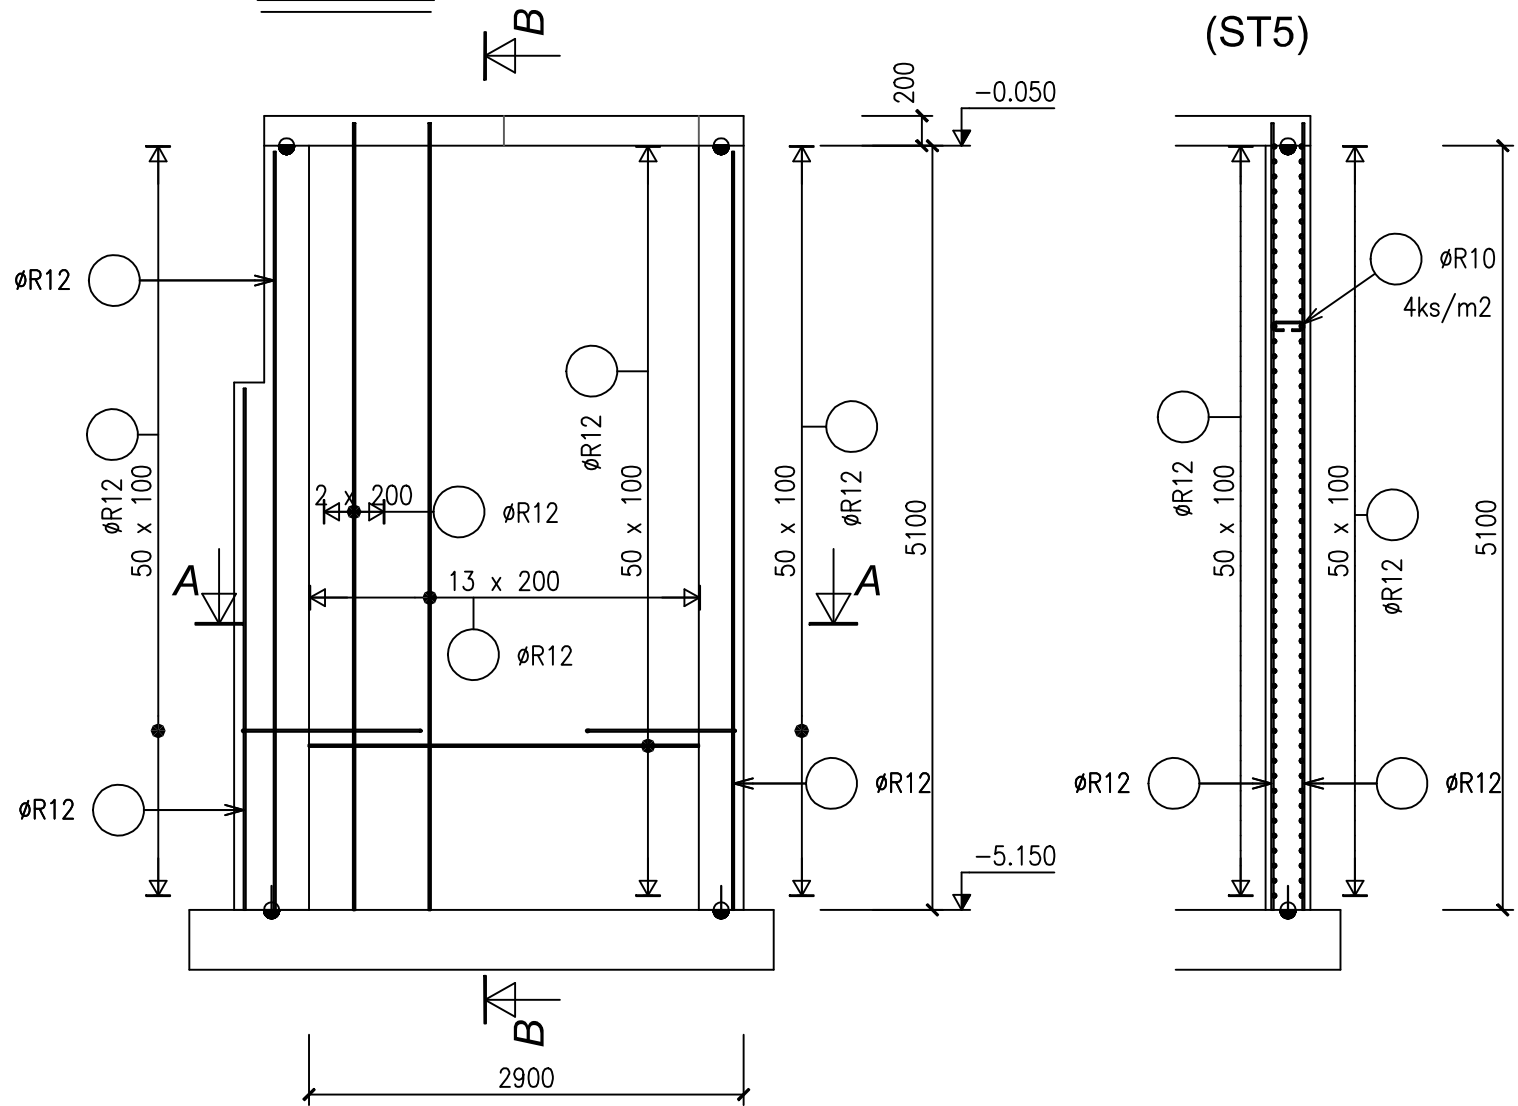


Řez B-B
(ST5)


Řez A-A
(ST2)

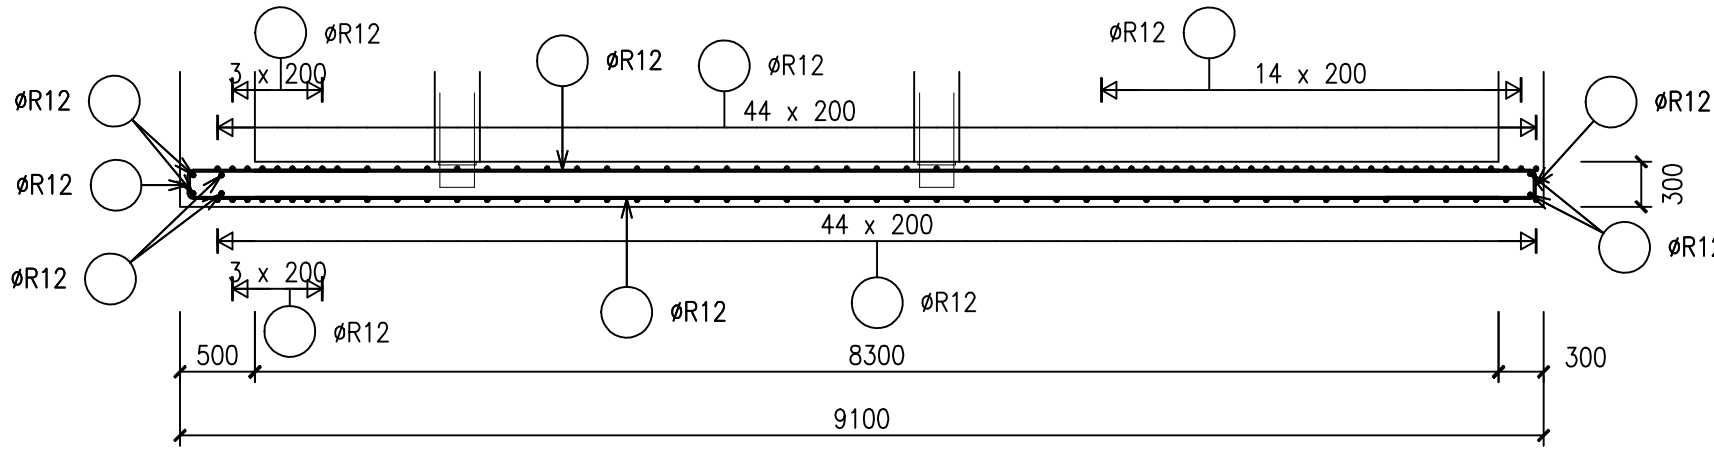

Řez B-B
(ST2)

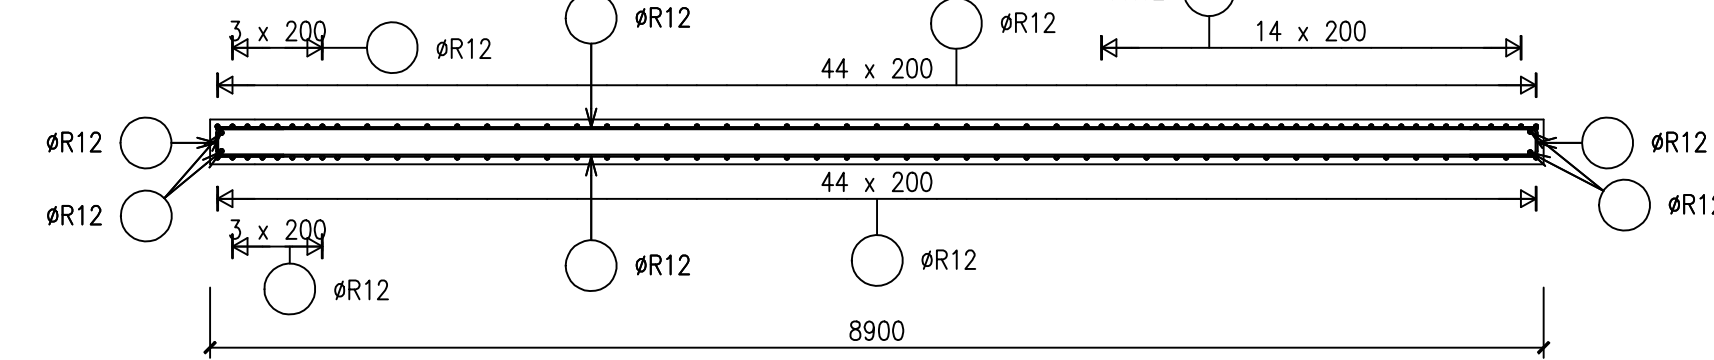


ST 3

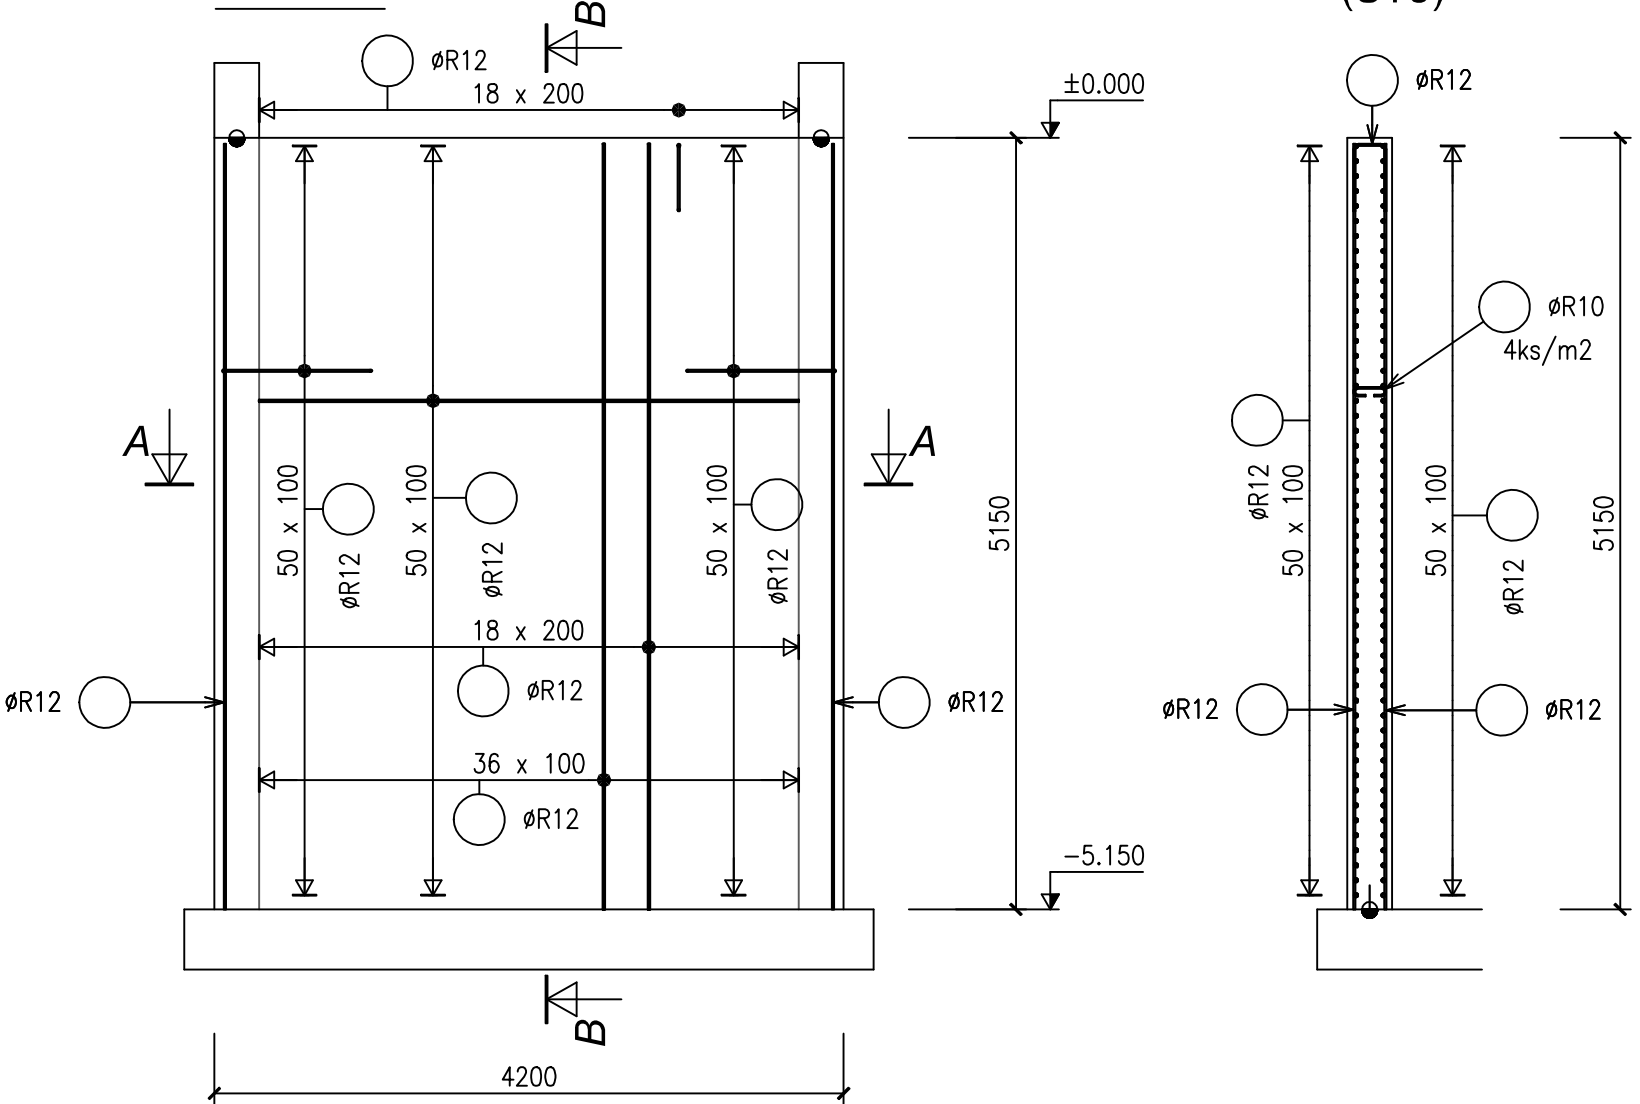


Řez B-B
(ST3)


Řez A-A
(ST5)

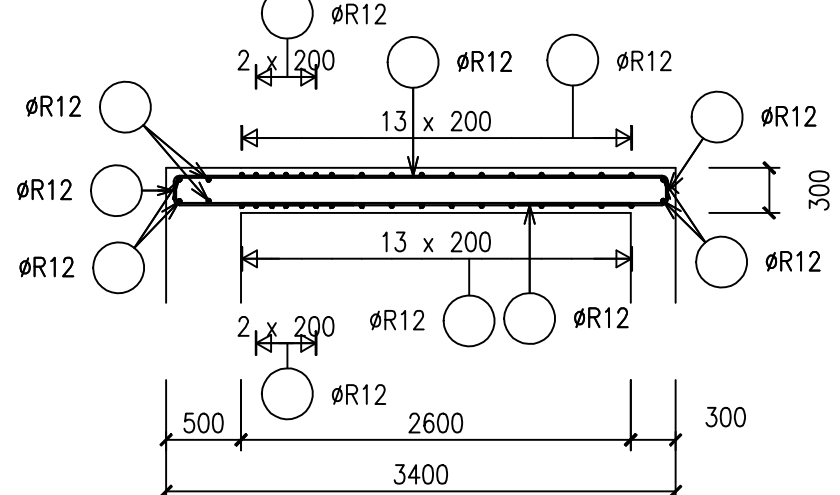

Řez A-A
(ST6)

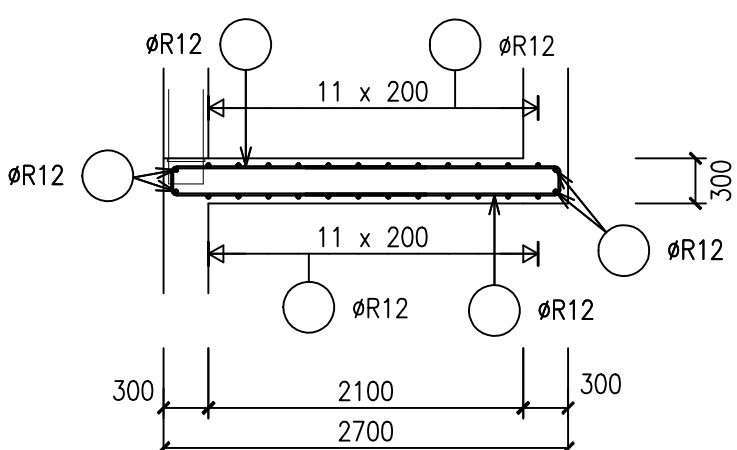

ST 6

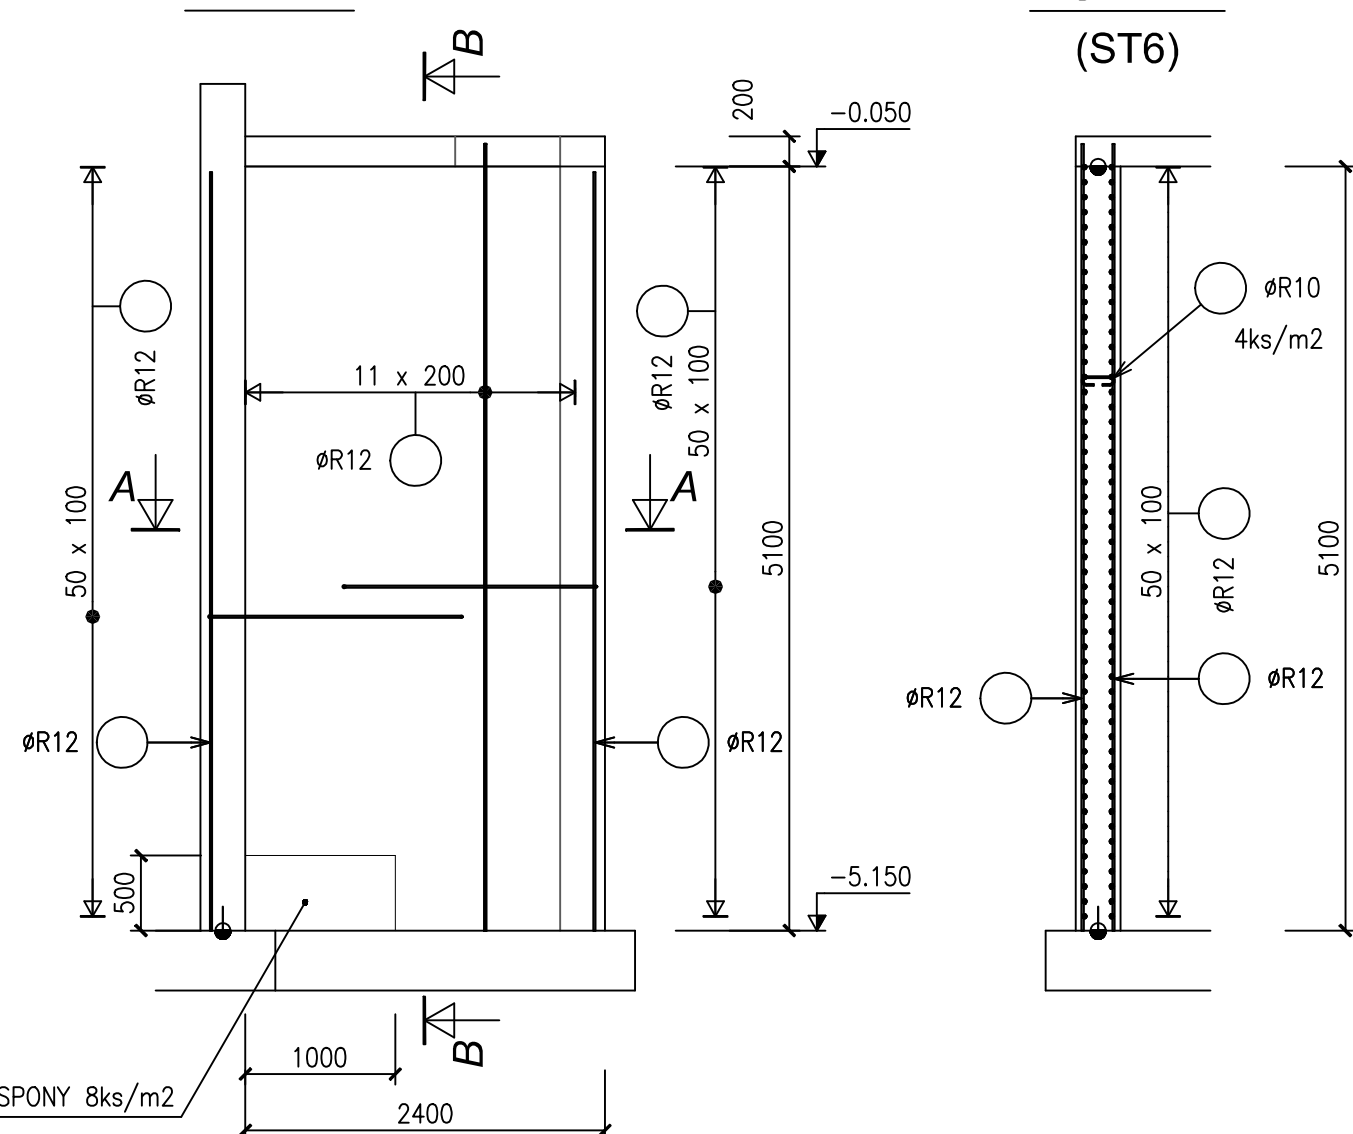

Řez B-B
(ST6)

BETON ČSN EN 206-1/Z3
C25/30-XA2, XC4, XF3-D_{max} 22-S3
MAX. PRŮSAK 35mm ČSN EN 12390-8
OCEL B500 (10505-R)
KRYTÍ 40mm

VYPRACOVAL	KONTROLOVAL	ZODP.PROJ.	HIP	PROVOD inž. spol. s r.o.		
Ing.J.MARKUS	Ing.M.JANIČEK	Ing.J.RATZENBEK	Ing.J.MALÁ	V Podhájí 226/28 400 01 Gelník n/L tel.: 475 201 580 provod@provod.cz http://www.provod.cz		
MĚSTSKÝ ÚŘAD LITOMĚŘICE				FORMÁT	BA4	ČÍSLO PARÉ
INVESTOR: OBEC MICHALOVICE, MICHALOVICE Č.P. 44, 412 01 LITOMĚŘICE				OCHEL	DPS	
STAVBA : ODSTRANĚNÍ HAVARIJNÍHO STAVU ČOV MICHALOVICE – REKONSTRUKCE				DATUM	10/2020	
STAVEBNĚ KONSTRUKČNÍ ŘEŠENÍ				MĚŘITKO	1:50	
AKTIVAČNÍ NADRŽ				kótovně v	mm	
STĚNY ST1, ST2, ST3, ST5, ST6 – VÝKRES VÝZTUŽE				Č.ZAKÁZKY	374	
				Č.VÝKRESU	D.1.2–05	