




ST 4

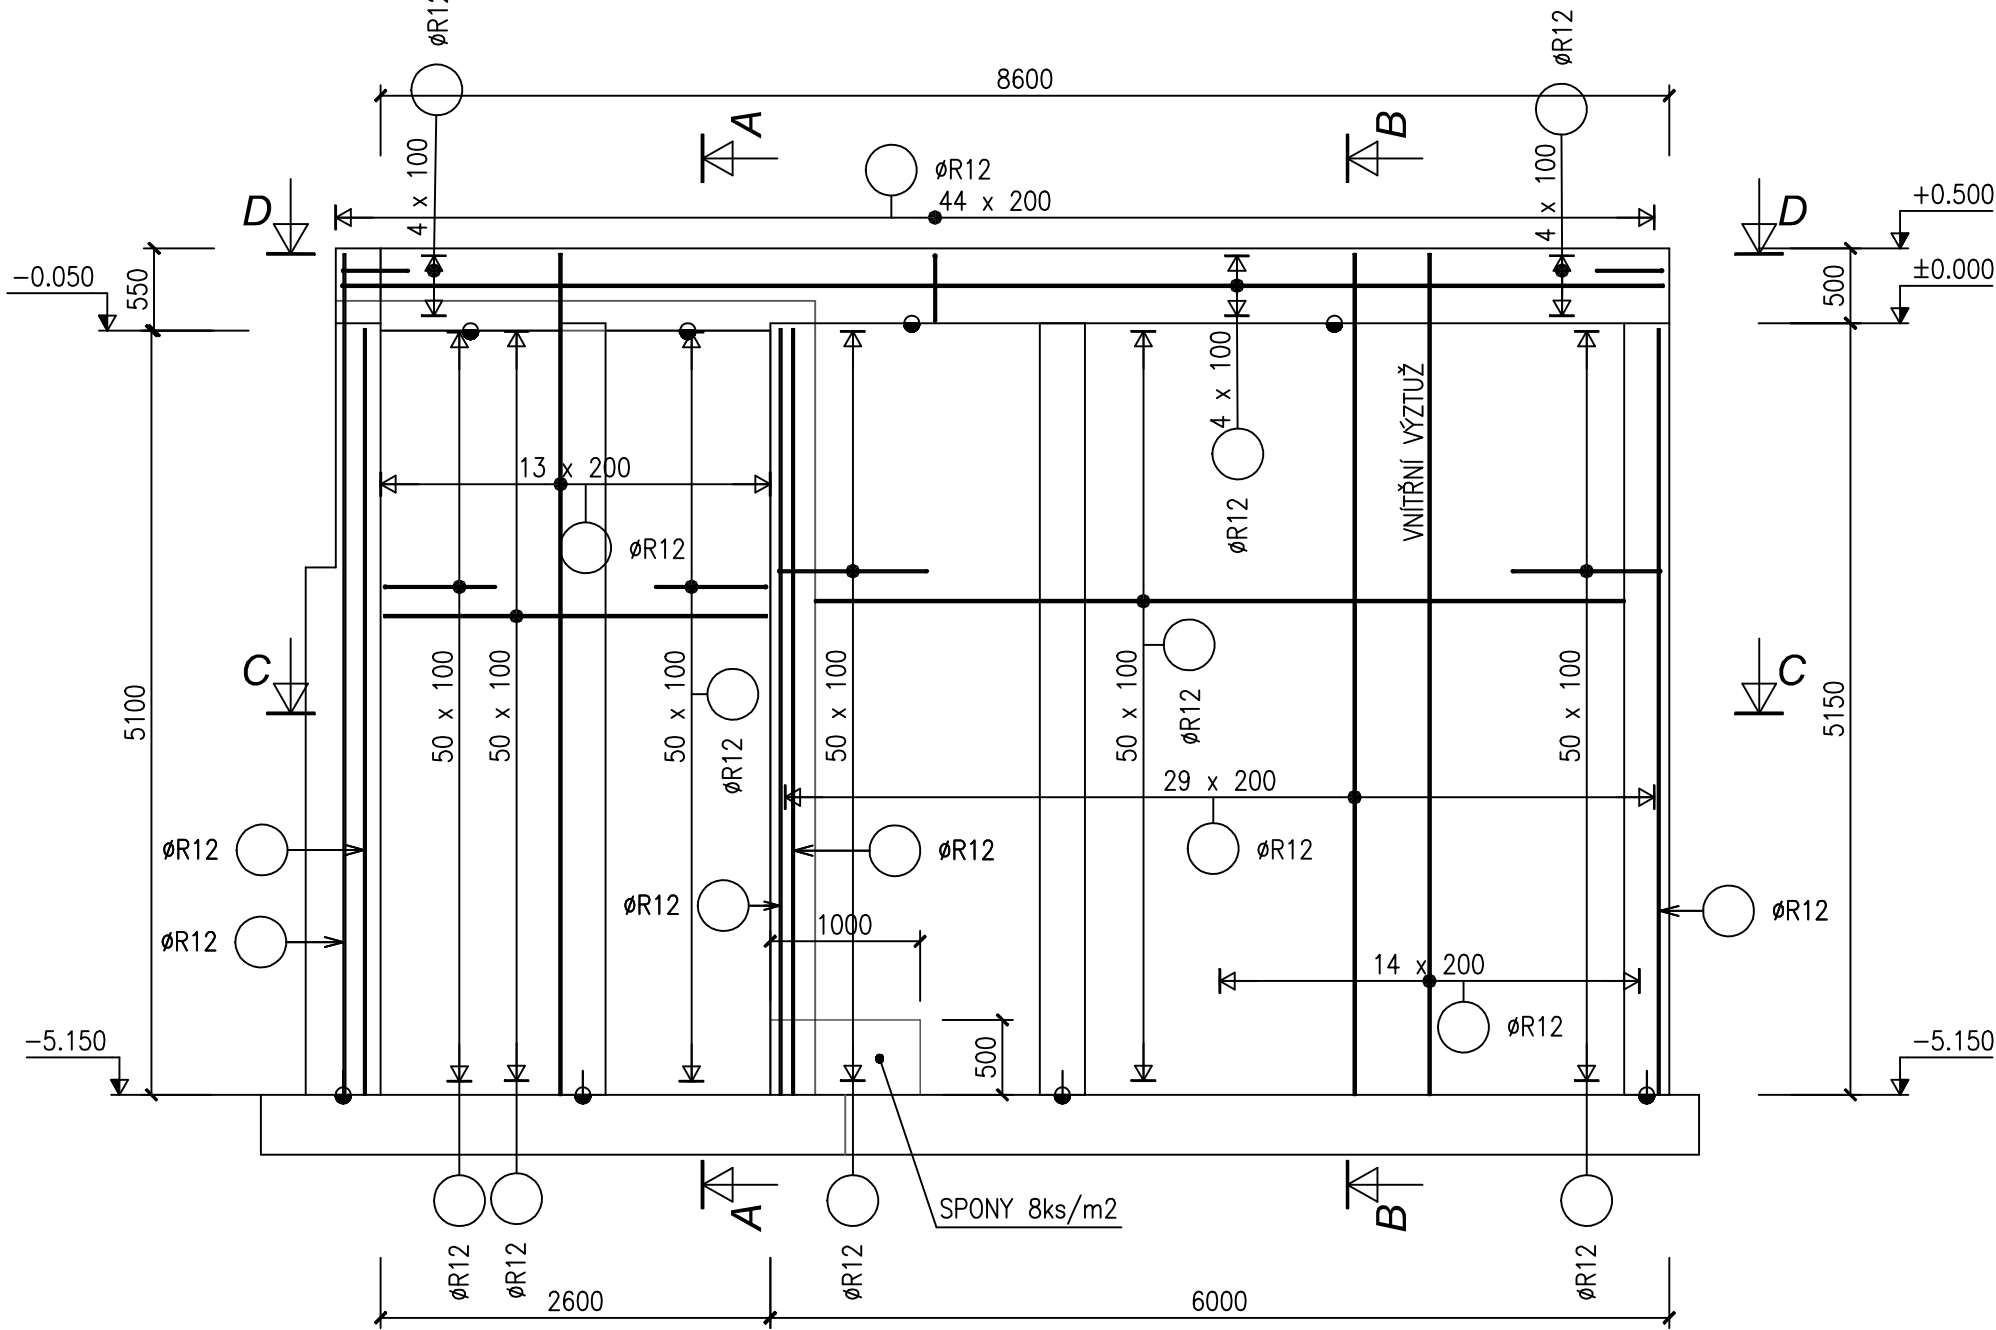


Řez A-A (ST4)

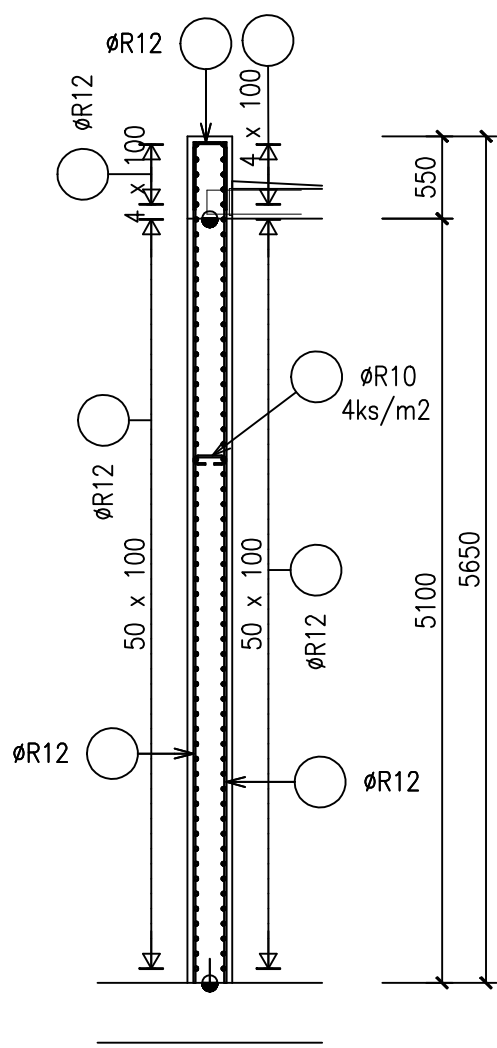


Řez B-B (ST4)

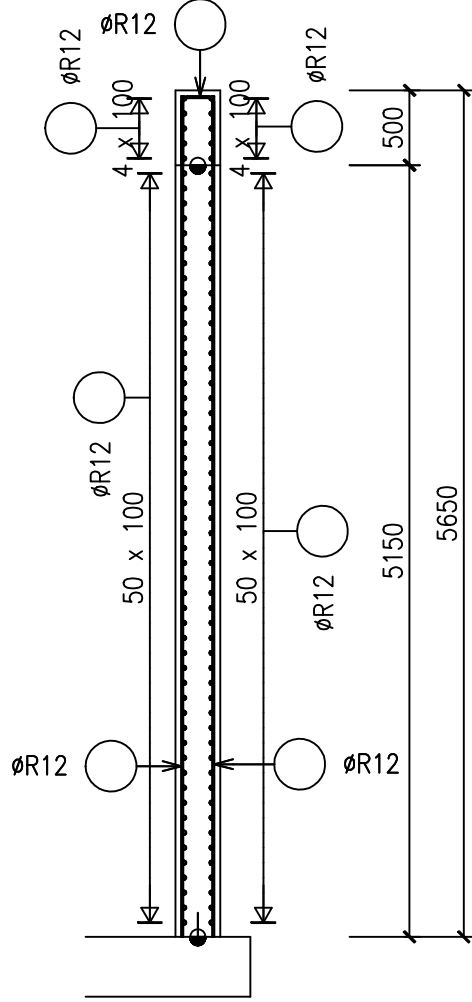


Řez C-C (ST4)

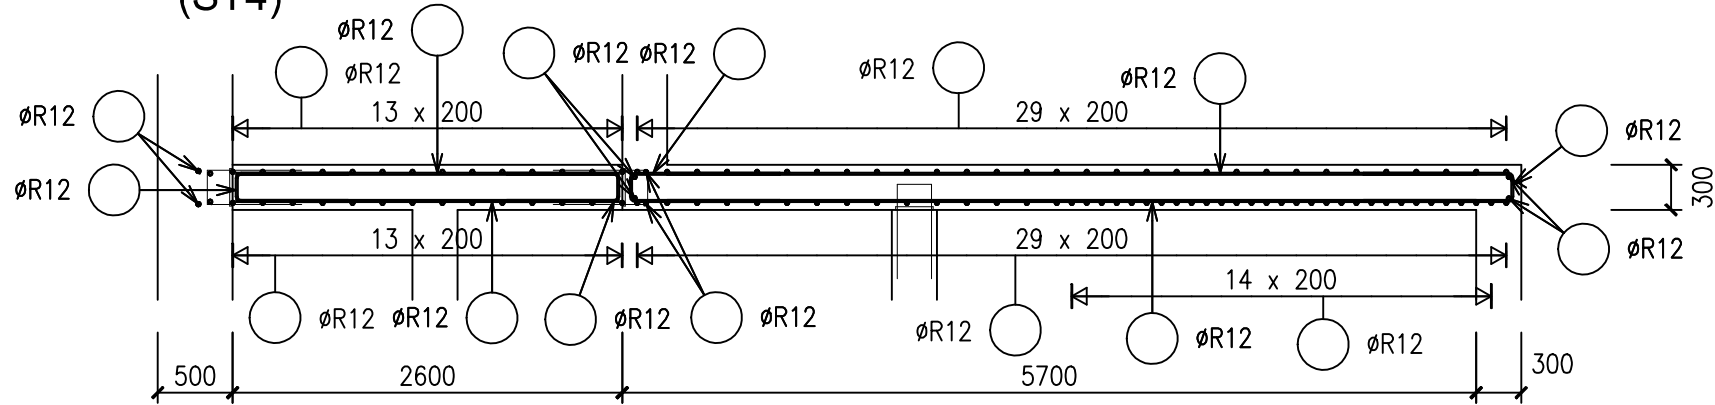


Řez D-D (ST4)

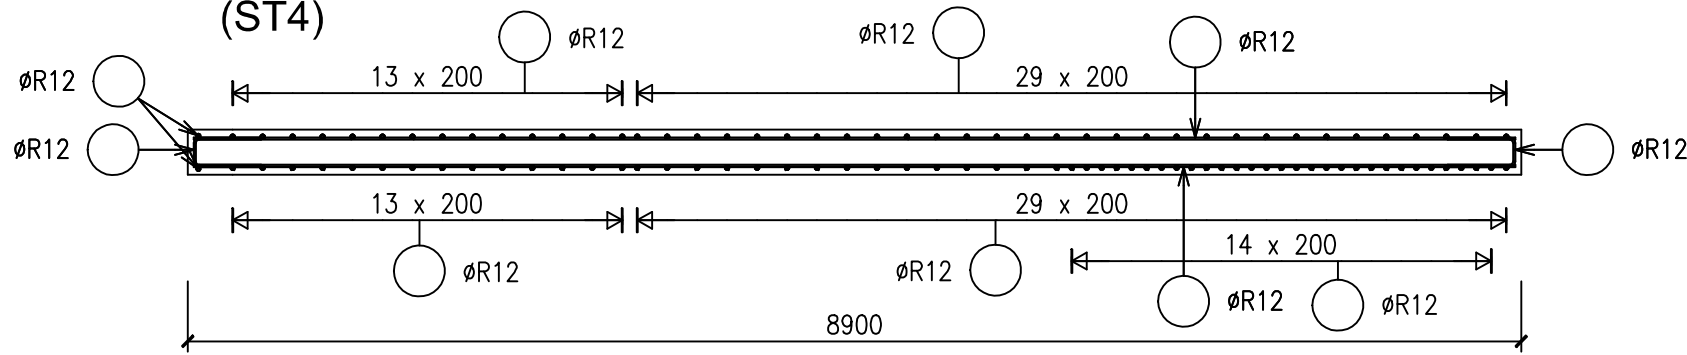


Řez B-B (ST8)

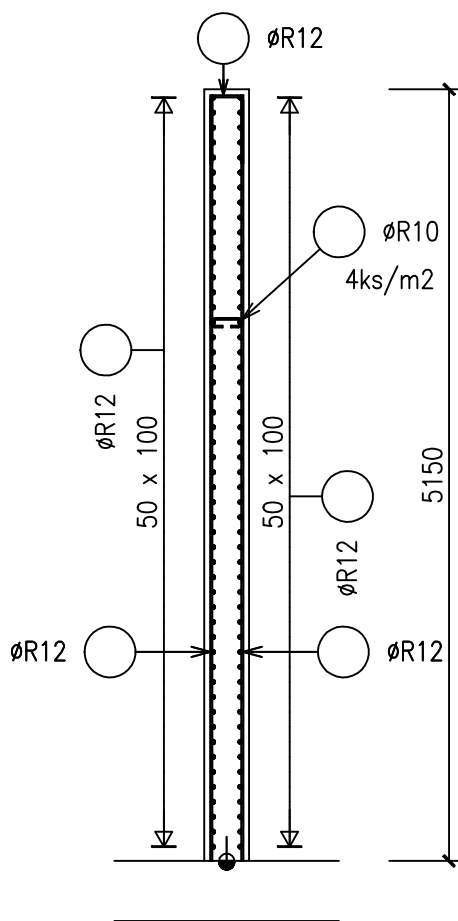


ST 7

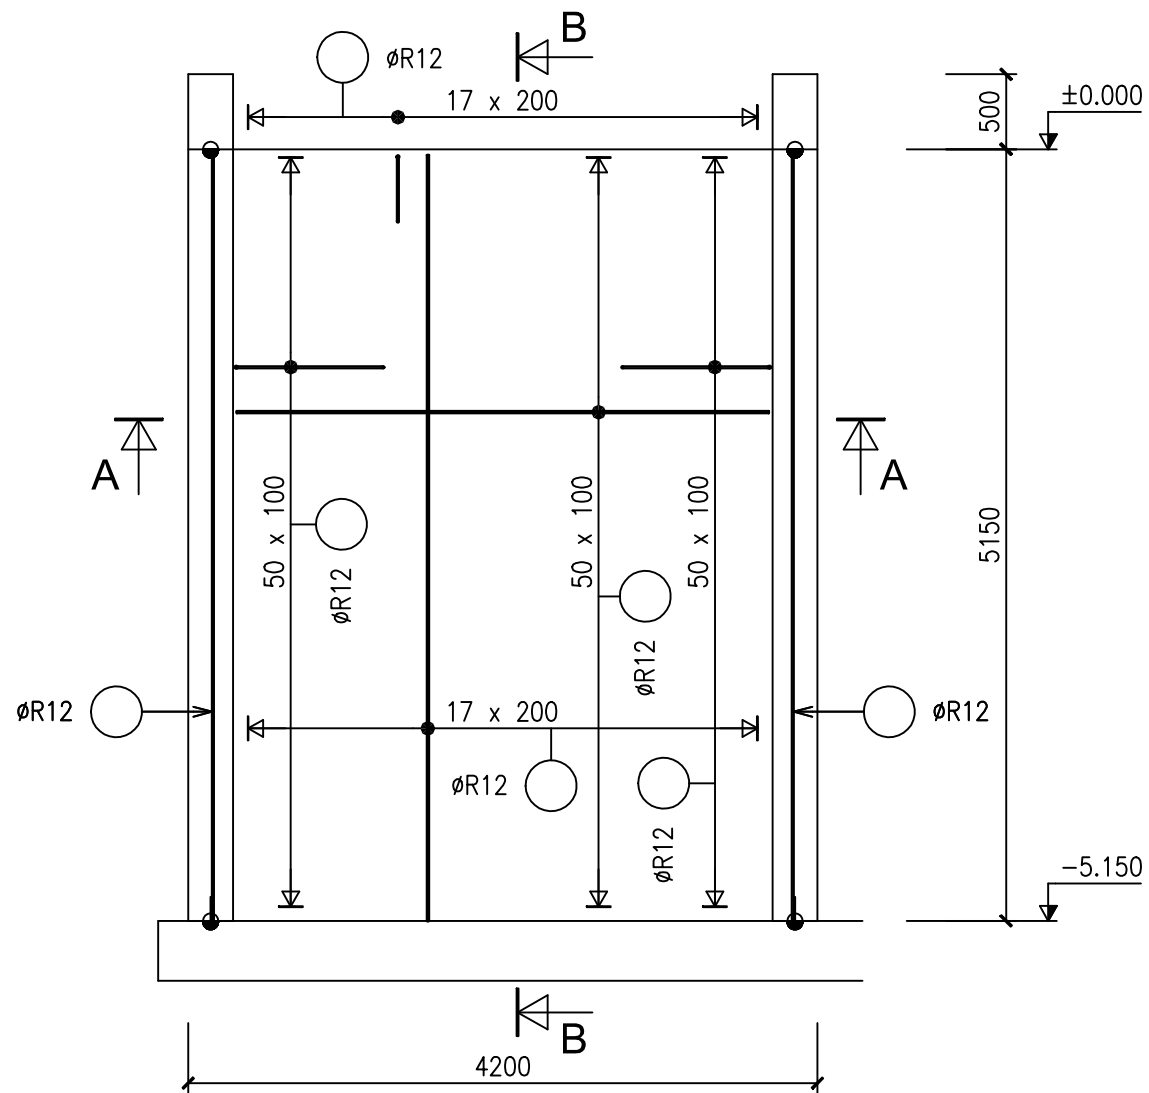


ŘEZ B-B (ST7)

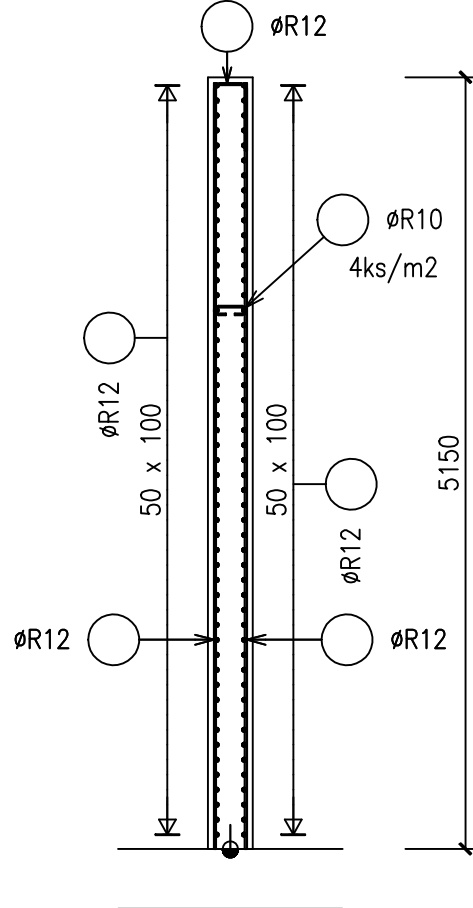


ST 8

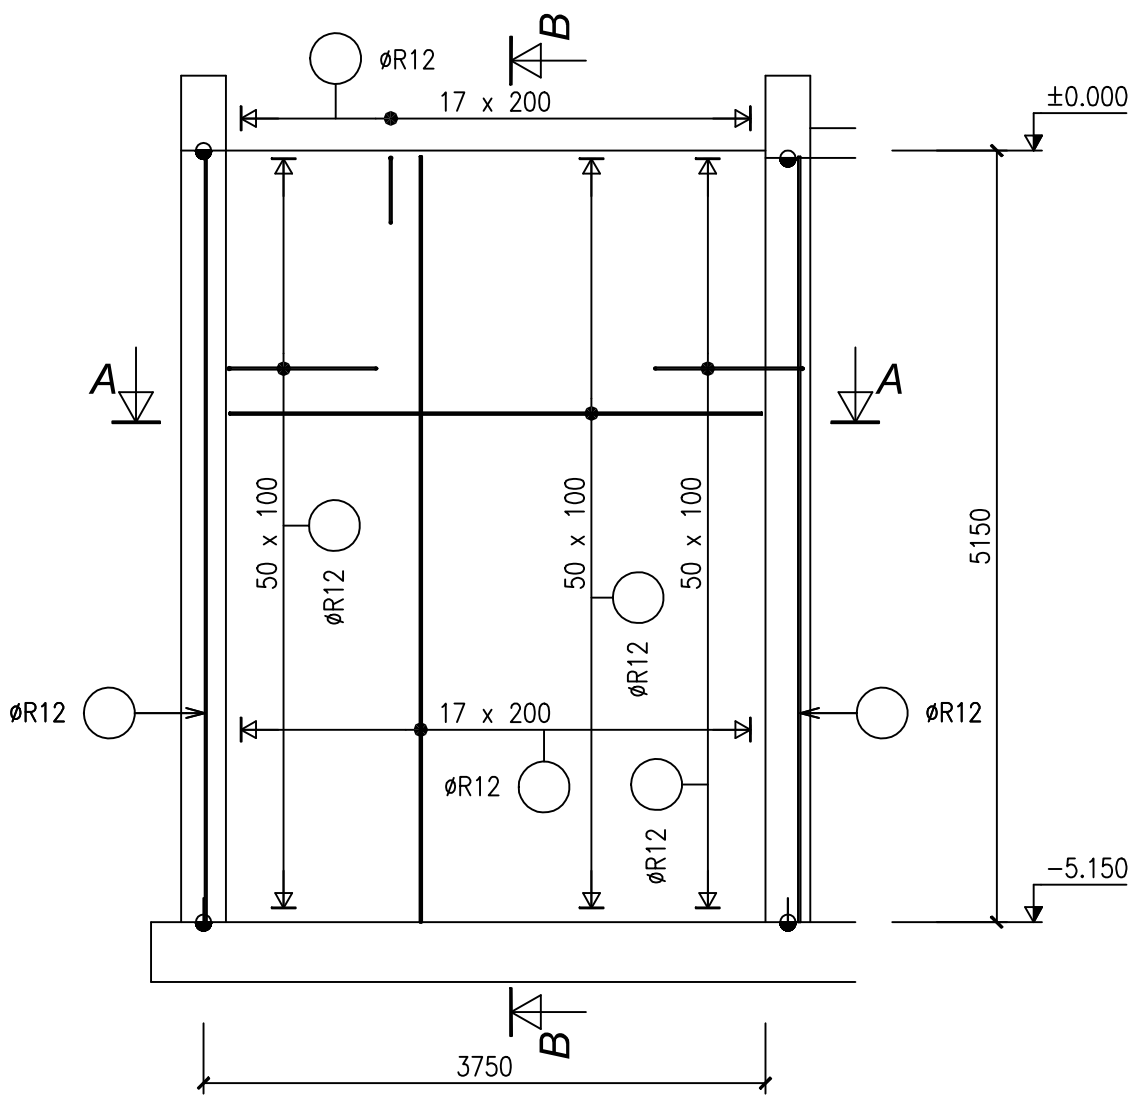

Řez A-A (ST8)

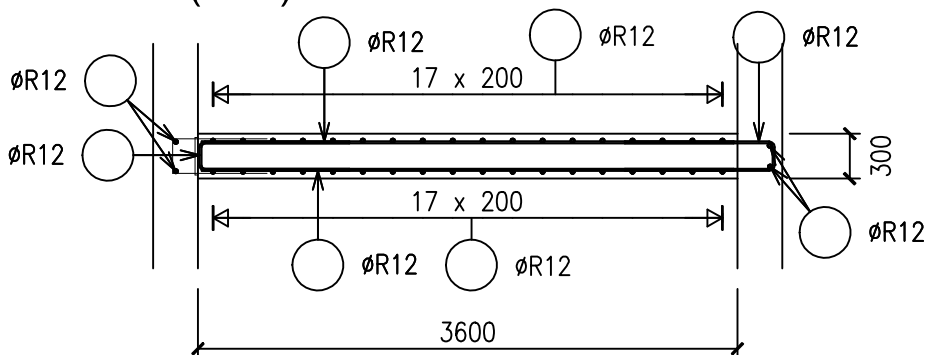

ŘEZ A-A (ST7)

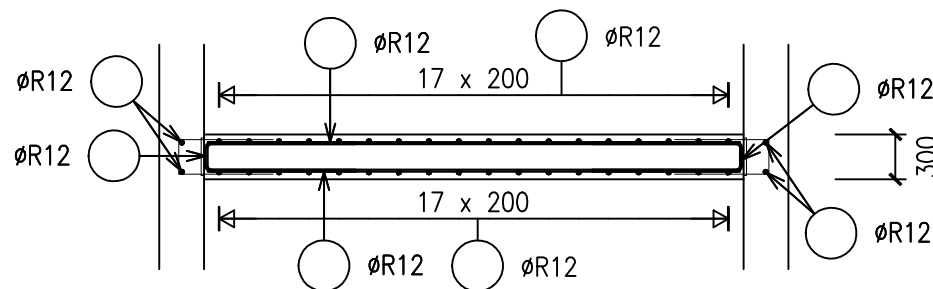

BETON ČSN EN 206-1/Z3
C25/30-XA2, XC4, XF3-D_{max} 22-S3
MAX. PRŮSAK 35mm ČSN EN 12390-8
OCEL B500 (10505-R)
KRYTÍ 40mm

VYPRACOVAL Ing.J.MARKUS	KONTROLOVAL Ing.M.JANIČEK	ZODP.PROJ. Ing.J.RATZENBEK	HIP Ing.J.MALÁ	PROVOD inž. spol. s r.o. V Podhájí 226/28 400 01 Ústí n/L tel.: 475 201 580 provod@provod.cz http://www.provod.cz		
MĚSTSKÝ ÚRAD LITOMĚŘICE				FORMÁT	6A4	ČÍSLO PARE
INVESTOR: OBEC MICHALOVICE, MICHALOVICE Č.P. 44, 412 01 LITOMĚŘICE				ÚČEL	DPS	
STAVBA : ODSTRANĚNÍ HAVARIJNÍHO STAVU ČOV MICHALOVICE – REKONSTRUKCE STAVEBNĚ KONSTRUKČNÍ ŘEŠENÍ				DATUM	10/2020	
				MĚŘITKO	1:50	
				křídováno v	mm	
AKTIVAČNÍ NADRŽ				Č.ZAKÁZKY	374	D.1.2-06
STĚNY ST4, ST7, ST8 – VÝKRES VÝZTUŽE				Č.VÝKRESU		