



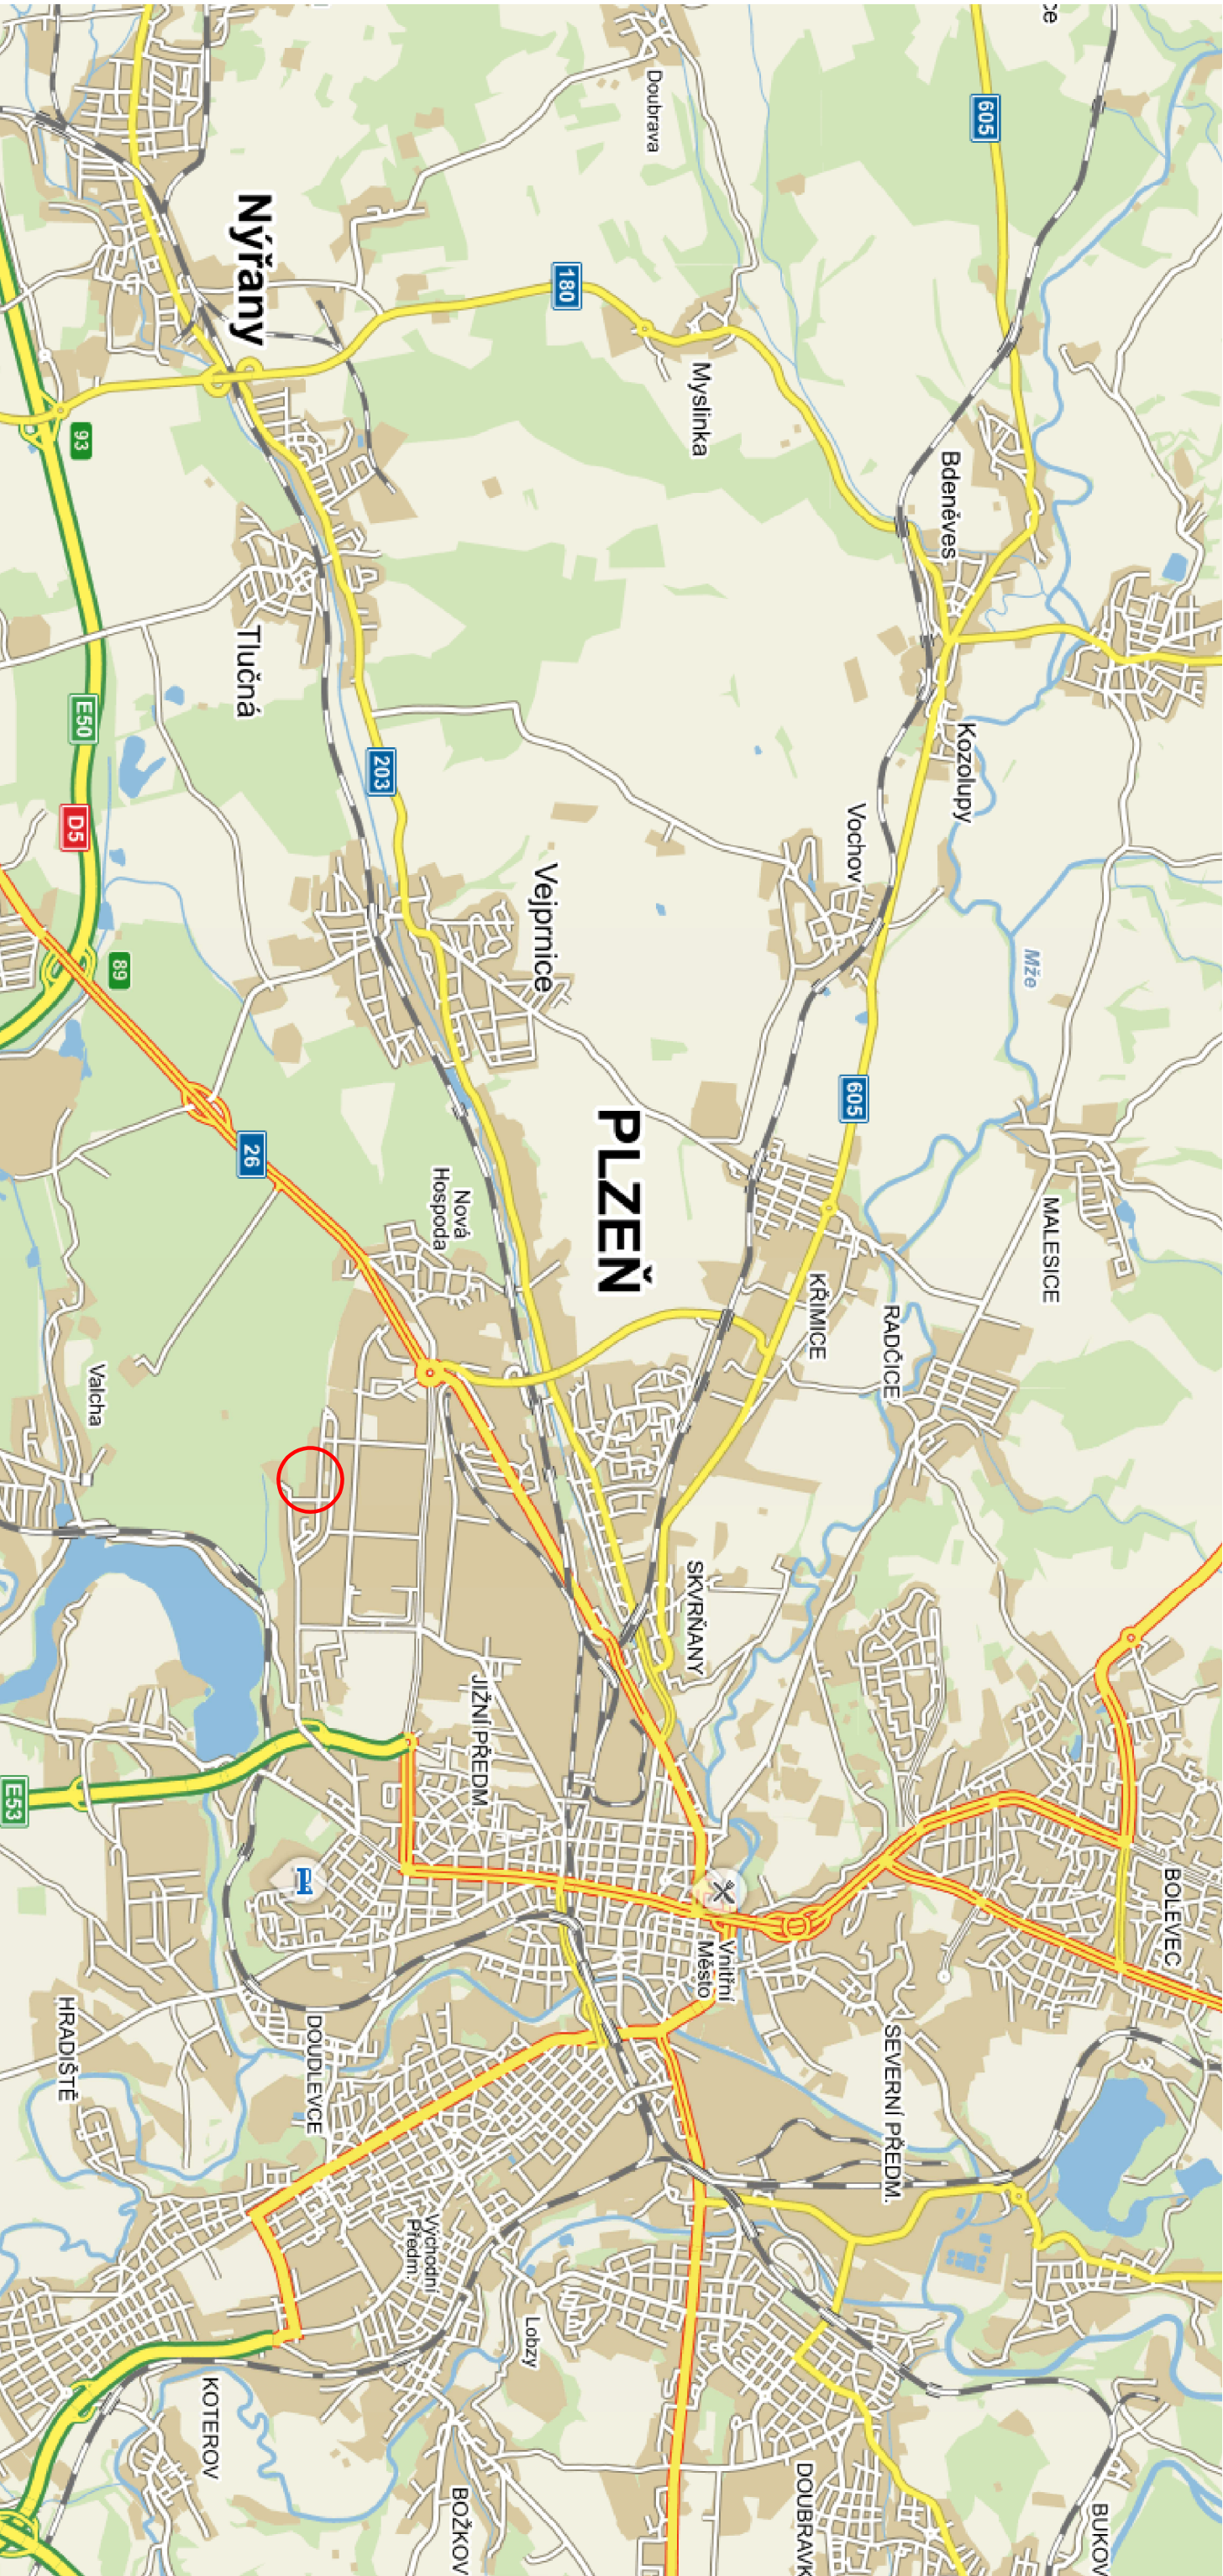

LEGENDA

DOTČENÝ OBJEKT

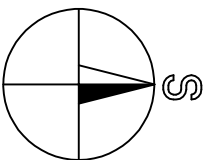

RAVAL projekt

V.O.S.

HOUŠKOVA 16, 326 00 PLZEŇ

IC: 49194852

EMAIL: raval@raval.cz, TEL: 377448444, 377448514

ODPOVĚDNÝ PROJEKTANT:		VYPRACOVAL:	
Ing. Jan Valko		Ing. Jan Čechura	
Ing. Jan Valko		Ing. Martina Řezníčková	
OBEČ: Plzeň		KRAJ: Plzeňský	
INVESTOR: Vědeckotechnický park Plzeň, a.s., Teslova 3, 301 00 Plzeň			
ARCHITEKT: _____			
STAVBA:			
VÝSTAVBA POLOPROVOZNIHO OBJEKTU H2			
OBSAH:		Část:	
SITUAČNÍ VÝKRES ŠIRŠÍCH VZTAHŮ		C.1	
		PŘÍLOHA:	