


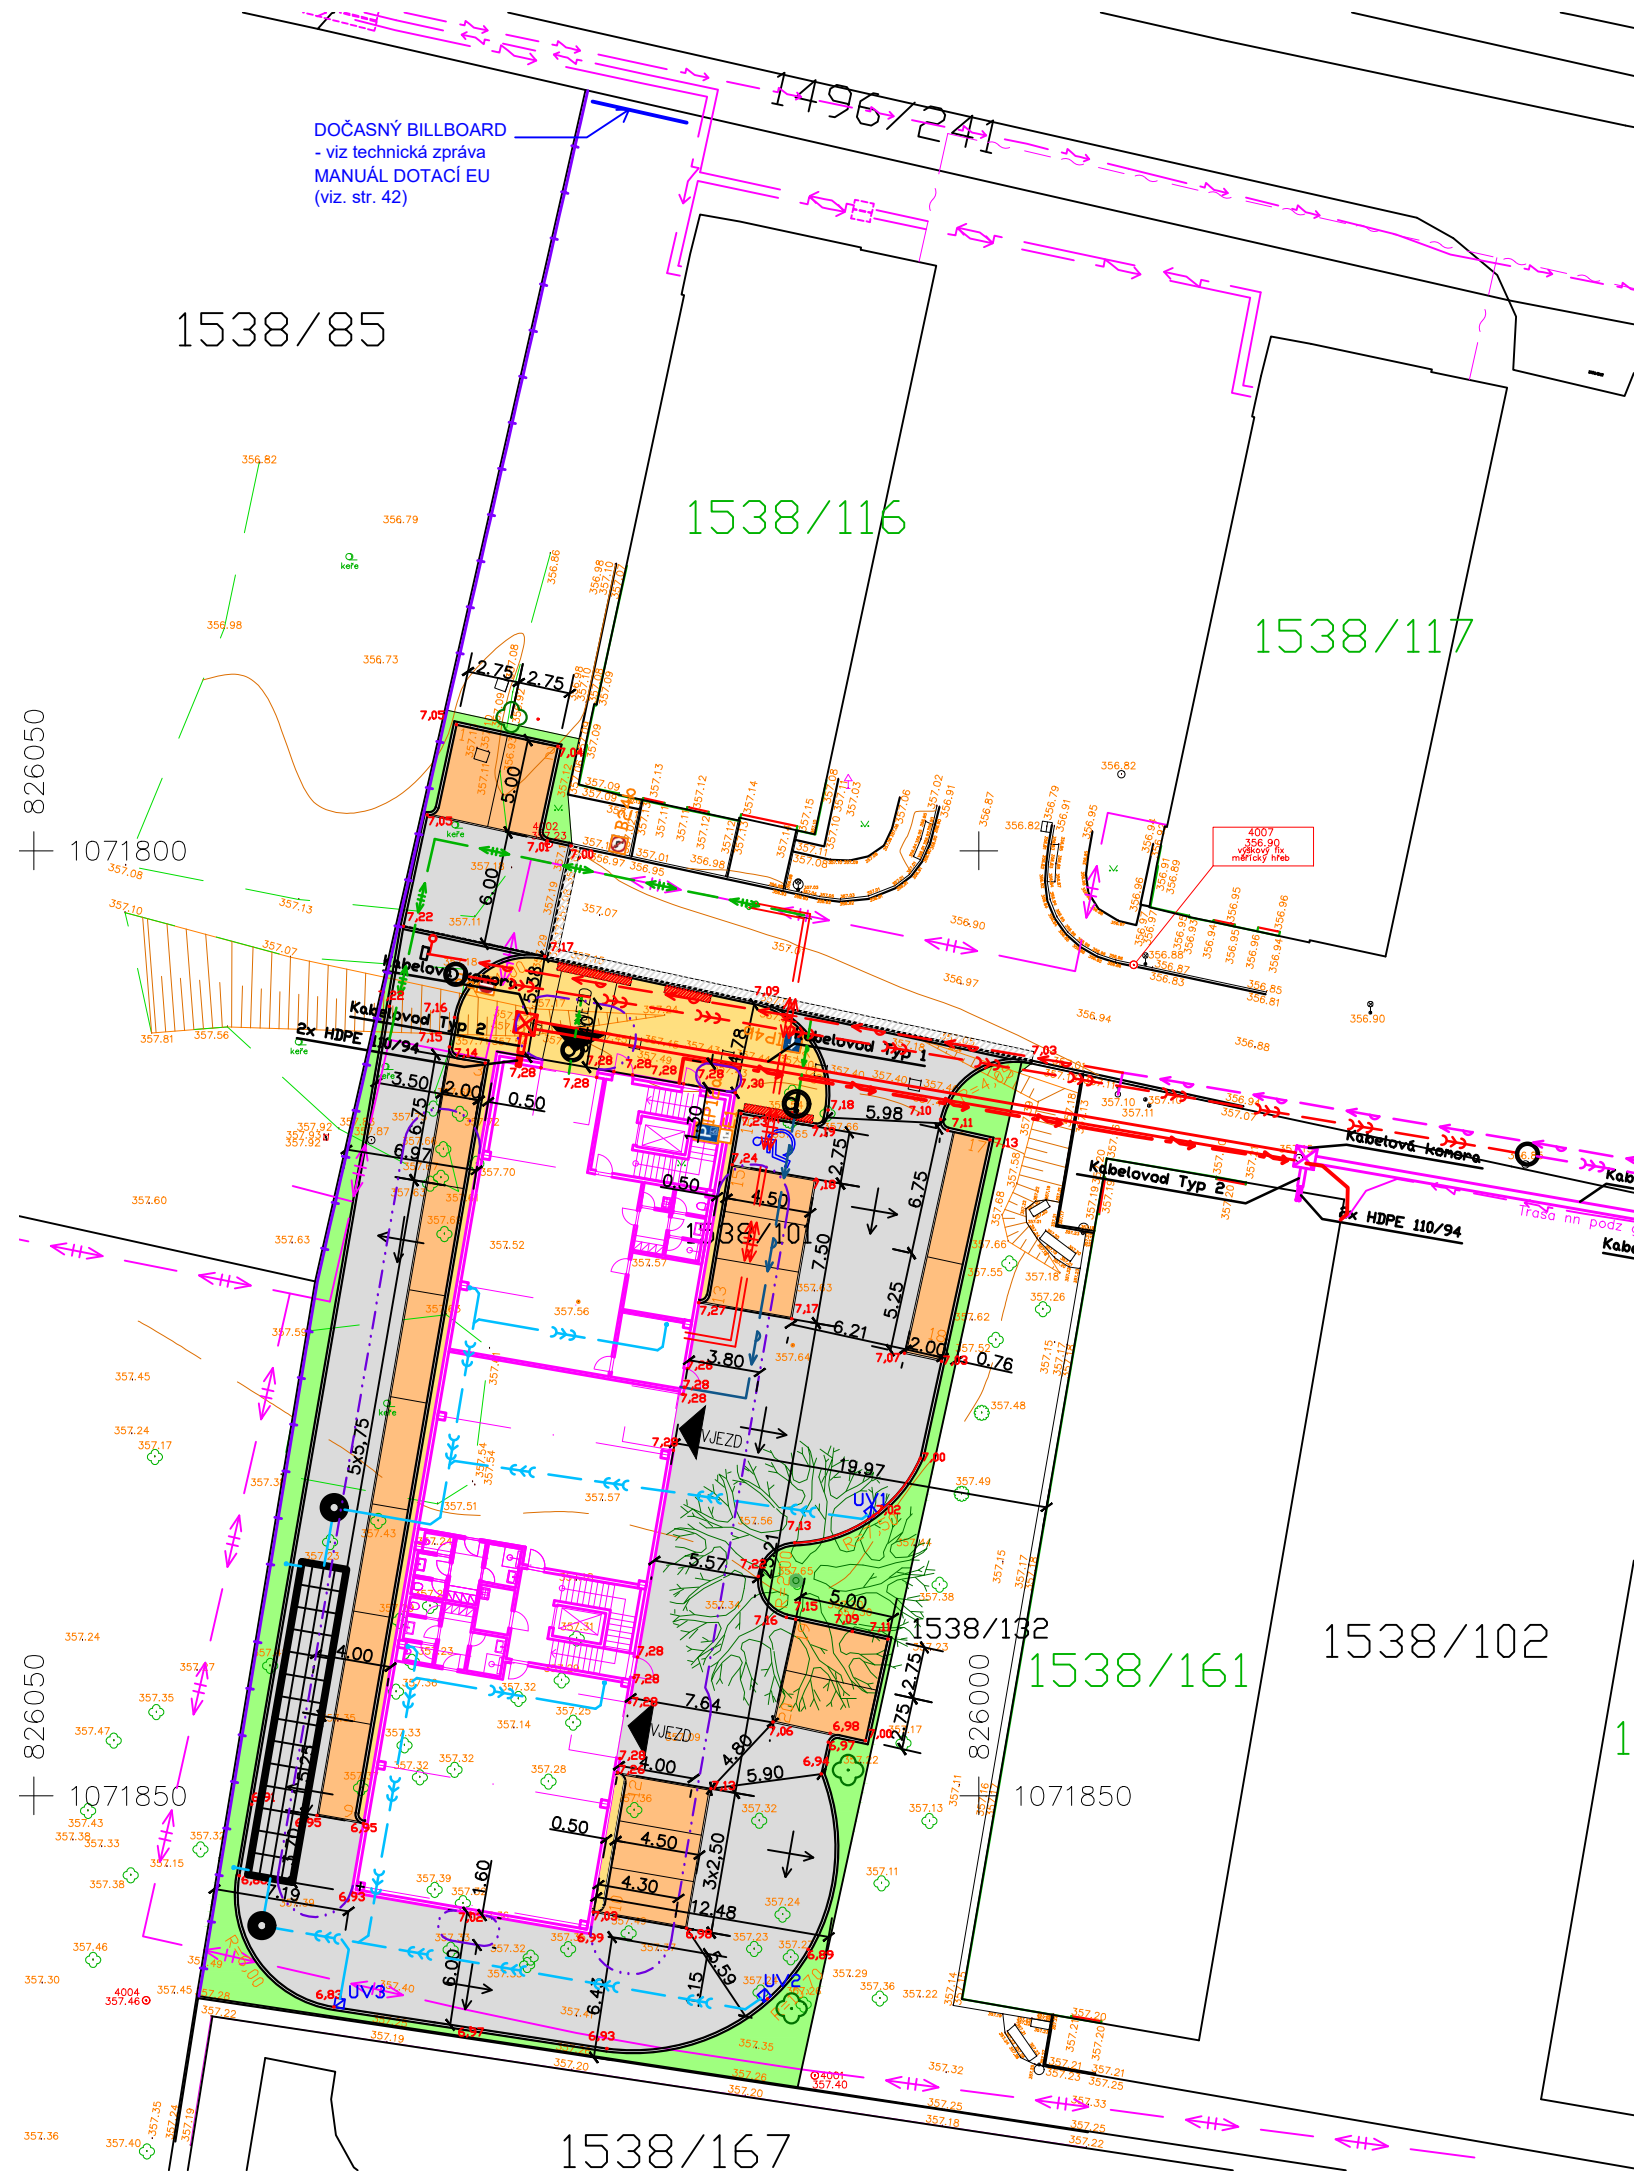

LEGENDA


- KOMUNIKACE - ZÁMKOVÁ BETONOVÁ DLAŽBA
- VYHRÁZENÉ PARK. STÁNÍ - ZÁMKOVÁ BETONOVÁ DLAŽBA
- PARKOVACÍ STÁNÍ - BETONOVÁ DLAŽBA (3CM SPÁRA)
- CHODNÍK - ZÁMKOVÁ BETONOVÁ DLAŽBA
- VAROVNÝ PÁS - BROKOVANÁ ZÁMKOVÁ BET. DLAŽBA
- ZÁSAH DO STÁVAJÍCÍ KOMUNIKACE
- BETONOVÁ OBRUBA 150/250
- BETONOVÁ OBRUBA 80/250
- NAVŘZENÉ HRANY/ZMĚNY BARVY
- SNÍŽENÁ VÝŠKA NÁŠLAPU OBRUBY
- SVISLÉ DOPRAVNÍ ZNAČENÍ
- VODOROVNÉ DOPRAVNÍ ZNAČENÍ
- ULIČNÍ VPUST
- OSA OPLOCENÍ
- POŽÁRNĚ NEBEZPEČNÝ PROSTOR
- NOVÝ STROM

LEGENDA STÁVAJÍCÍCH SÍTÍ

- HORKOVOD
- VEDENÍ EI
- VODOVOD
- KANALIZACE SPLAŠKOVÁ
- ICT-KABELOVOD STÁVAJÍCÍ
- ICT-KABELOVÁ KOMORA - STÁVAJÍCÍ
- HDPE 110/94 DVOUPLÁŠŤOVÁ KORUGOVANÁ CHRÁNIČKA HDPE 110/94
- SITMP OPTICKÉ KABELY

LEGENDA PŘEKLÁDANÝCH SÍTÍ

- HORKOVOD PŘELOŽKA (POVOLENO V DUR)
- ICT-KABELOVOD NOVÝ (POVOLENO V DUR)
- ICT-KABELOVÁ KOMORA - NOVÁ (POVOLENO V DUR)
- PŘÍPOJKA NN (SAMOSTATNÉ POVOLENÍ ČEZ)
- HORKOVOD PŘÍPOJKA (POVOLENO V DUR)
- VODOVODNÍ ŘAD (VODNÍ DÍLO)
- KANALIZAČNÍ STOKA (VODNÍ DÍLO)
- VODOVODNÍ PŘÍPOJKA (POVOLENO V DUR)
- VNĚJŠÍ ČÁST VNITŘNÍHO VODOVODU (POVOLENO V DUR)
- KANALIZACE SPLAŠKOVÁ-PŘÍPOJKA (POVOLENO V DUR)
- KANALIZACE DEŠŤOVÁ (POVOLENO V DUR)

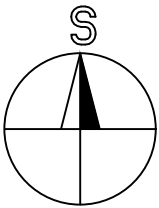

±0,00 = +357,30 m n.m. (Bpv)

1	01/2018		Dočasný billboard
ZMĚNA Č.	DATUM	PODPIS	POPIS ZMĚNY

RAVAL projekt v.o.s.

HOUŠKOVA 16, 326 00 PLZEŇ
IČ: 49194852
EMAIL: raval@raval.cz, TEL: 377448444, 377448514

ODPOVĚDNÝ PROJEKTANT:		VYPRACOVAL:			
Ing. Jan Valko		Ing. Jan Čechura			
OBEC: Plzeň		Ing. Martina Řezníčková			
INVESTOR: Vědeckotechnický park Plzeň, a.s., Teslova 3, 301 00 Plzeň		KRAJ: Plzeňský			
ARCHITEKT: -----					
STAVBA:				FORMÁT:	--
VÝSTAVBA POLOPROVOZNÍHO OBJEKTU H2				DATUM:	01/18
				STUPEŇ:	DPS
				Č. ZAKÁZKY:	64/17
				MĚŘÍTKO:	1:400
OBSAH:				ČÁST:	PŘÍLOHA:
CELKOVÝ SITUAČNÍ VÝKRES				C.2	