







PŮDORYS SCHODIŠTĚ JIŽNÍ
ČÁSTI Z 1.NP DO 2.NP 1:50

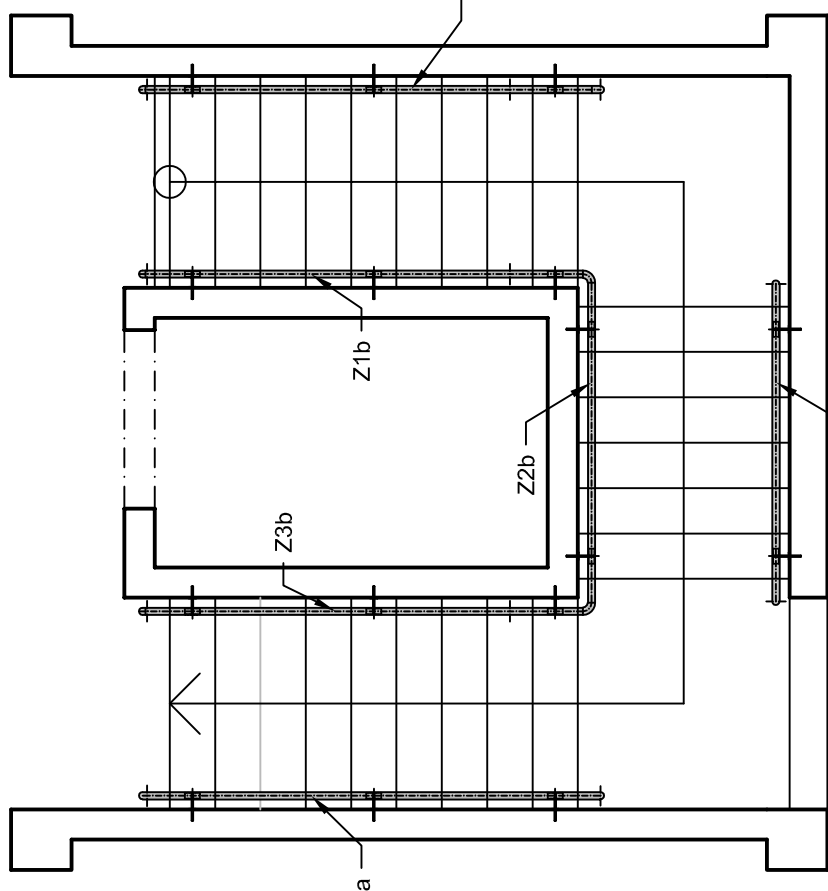


PŮDORYS SCHODIŠTĚ JIŽNÍ
ČÁSTI VE 2.NP 1:50

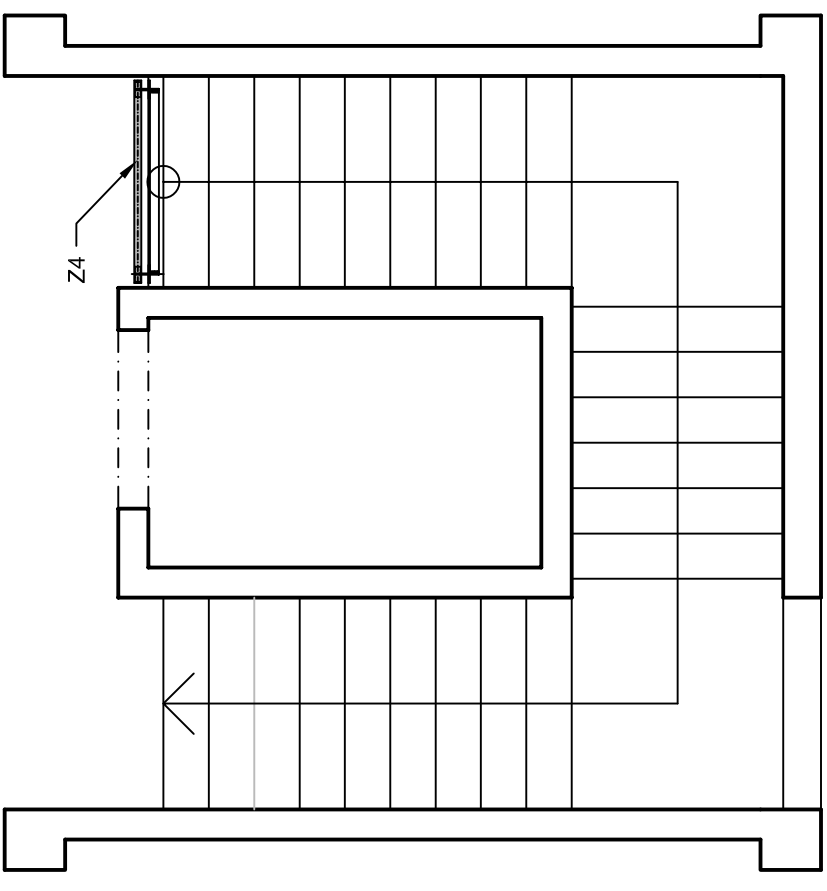


D1 – KOTEVNÍ PRVEK
1:5

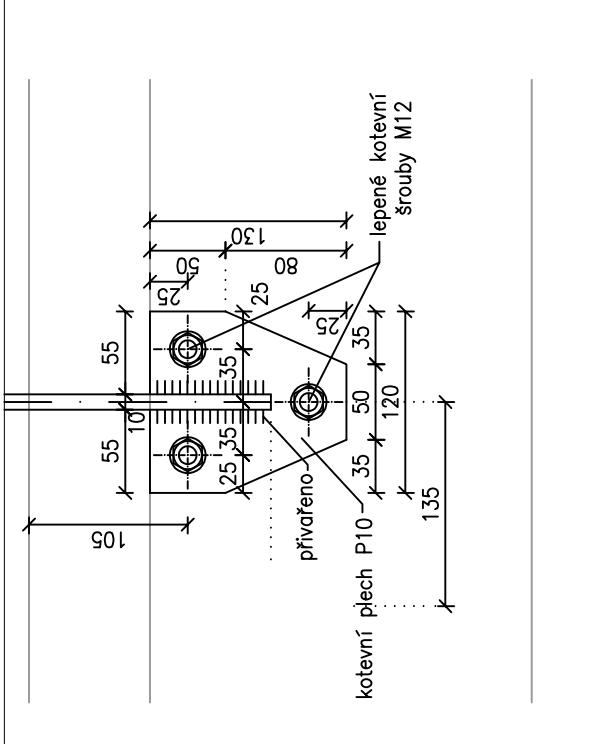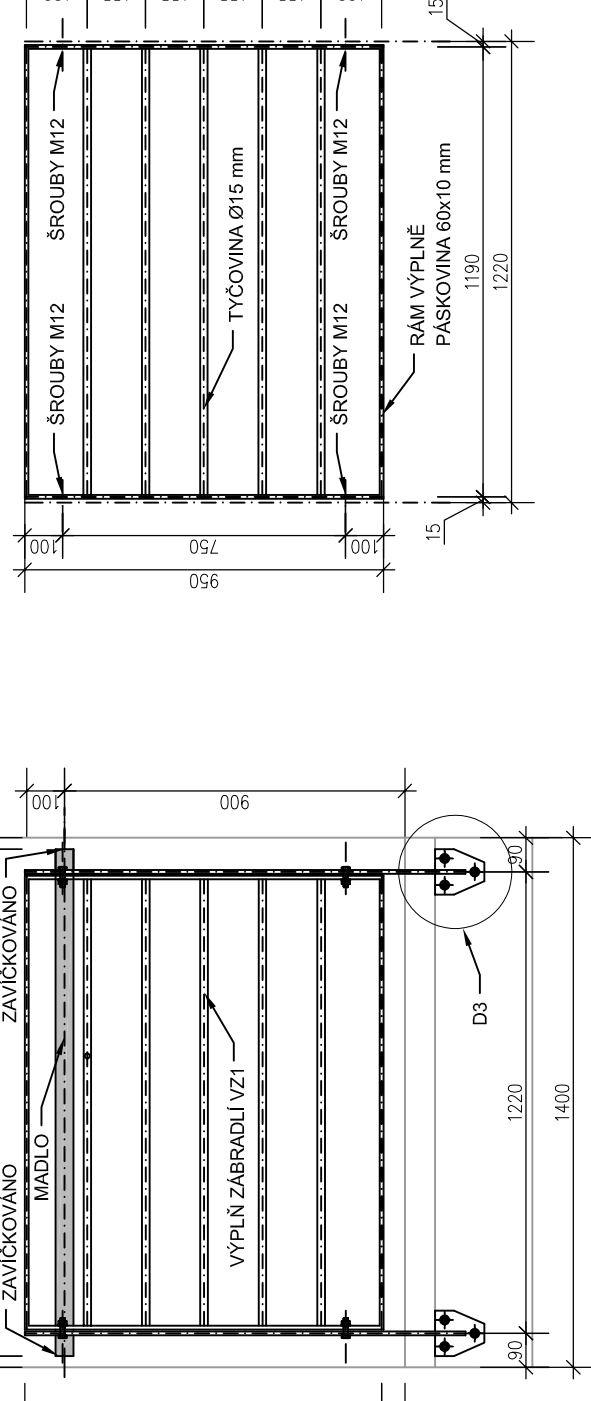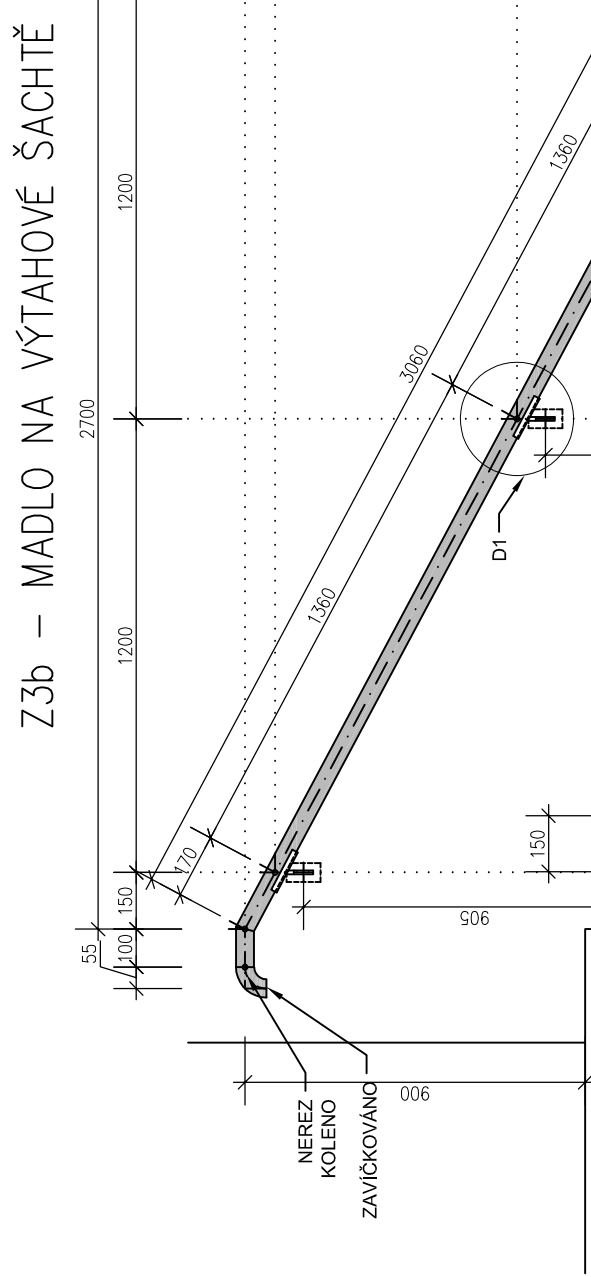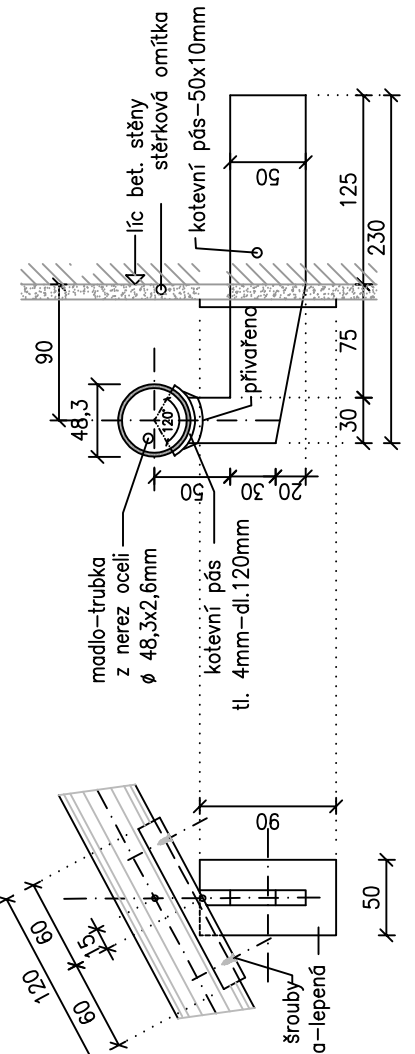


D2 – 1:5

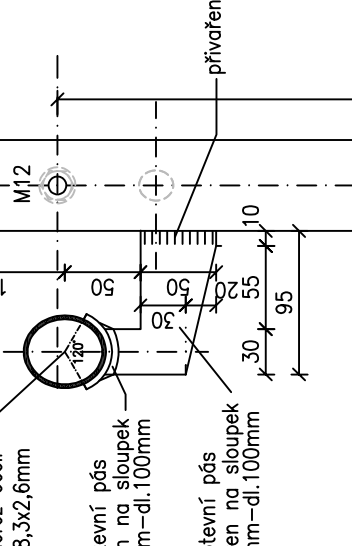




Z2b – MADLO NA VÝTAHOVÉ ŠACHTĚ

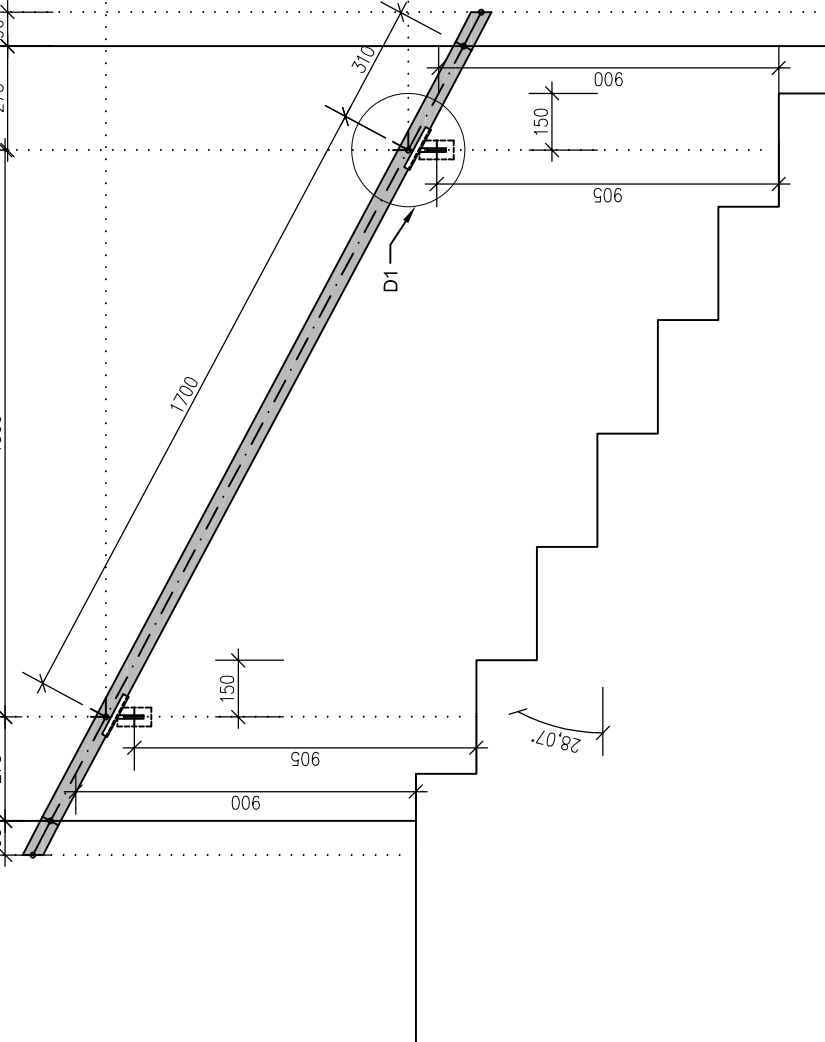



Z1b – MADLO NA VÝTAHOVÉ ŠACHTĚ

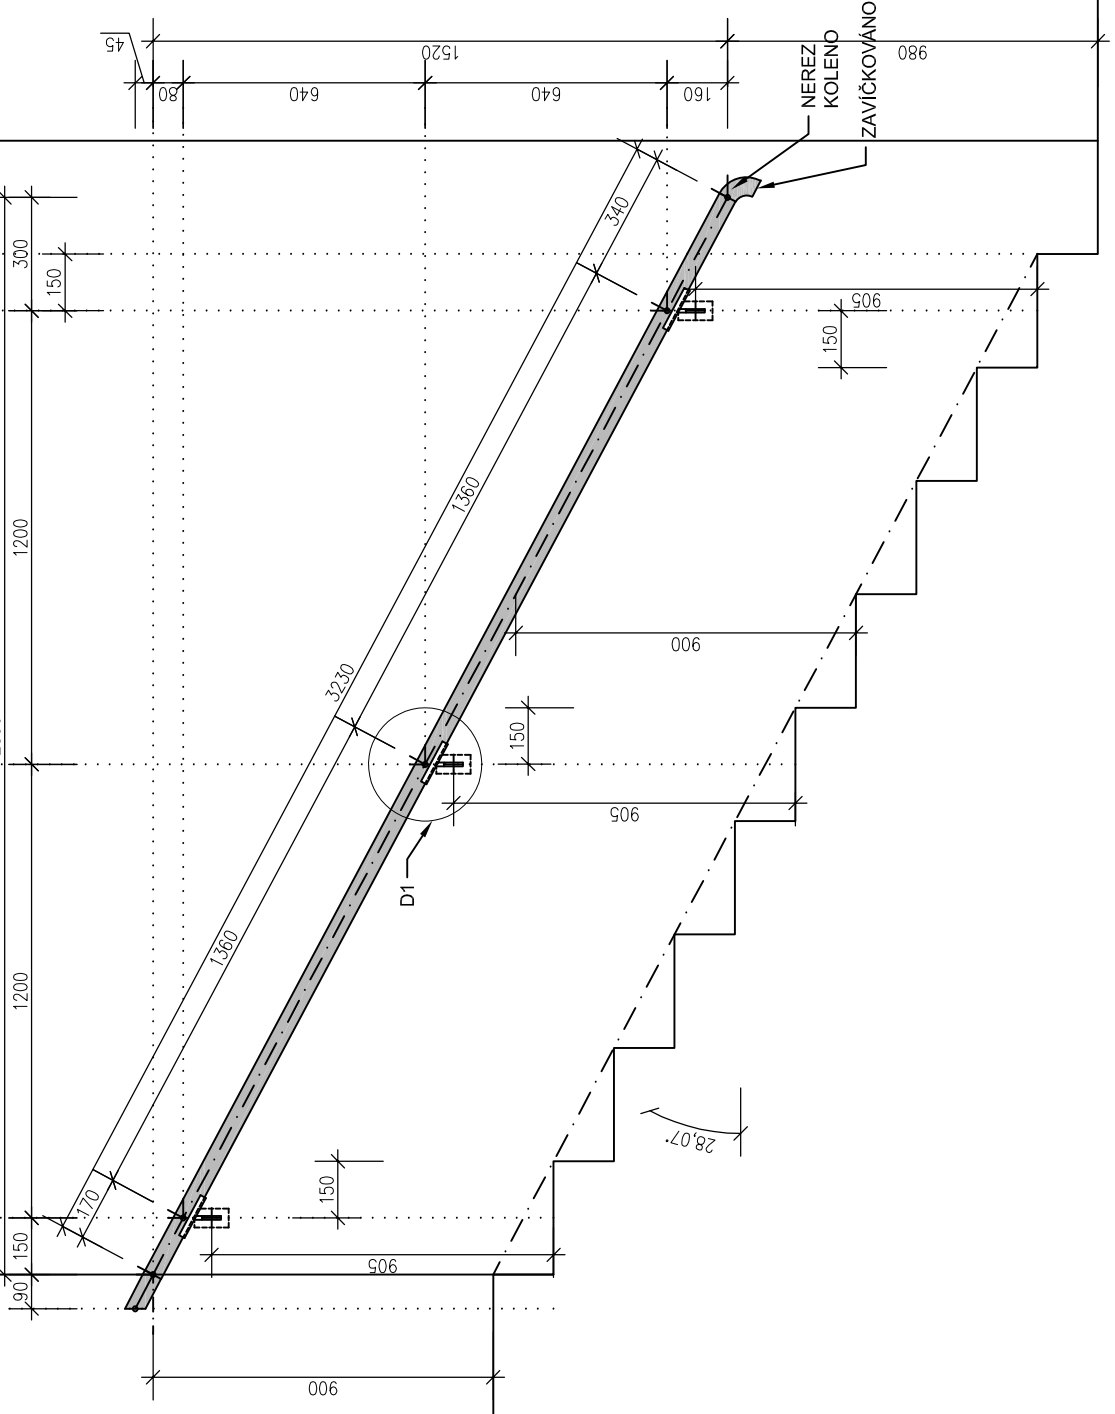


Z2a – MADLO NA STĚNĚ

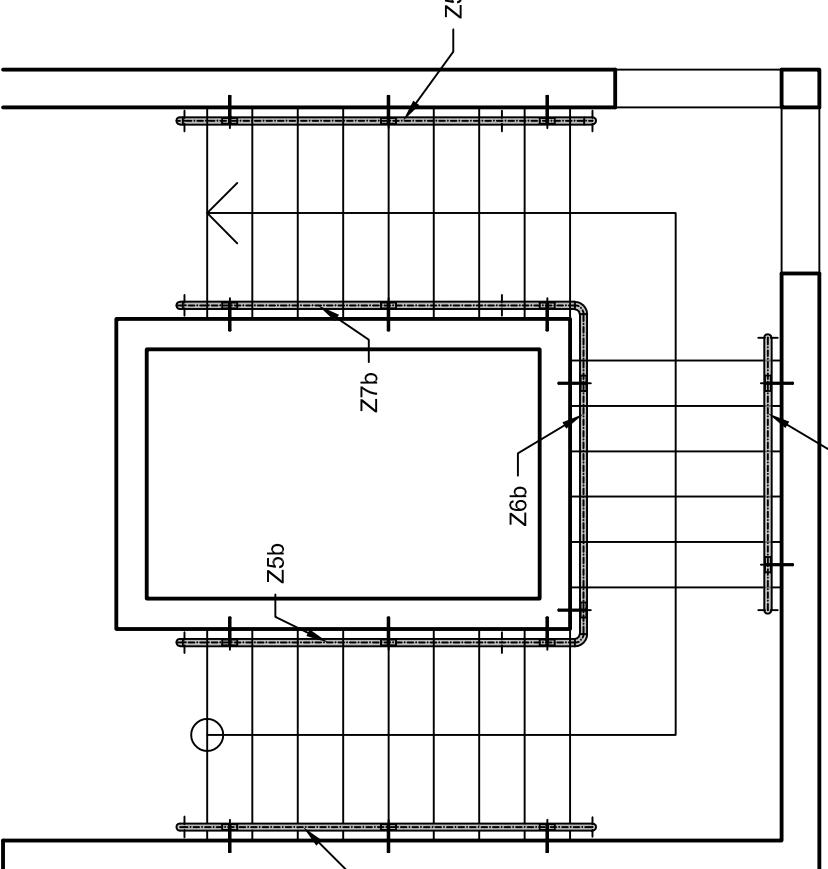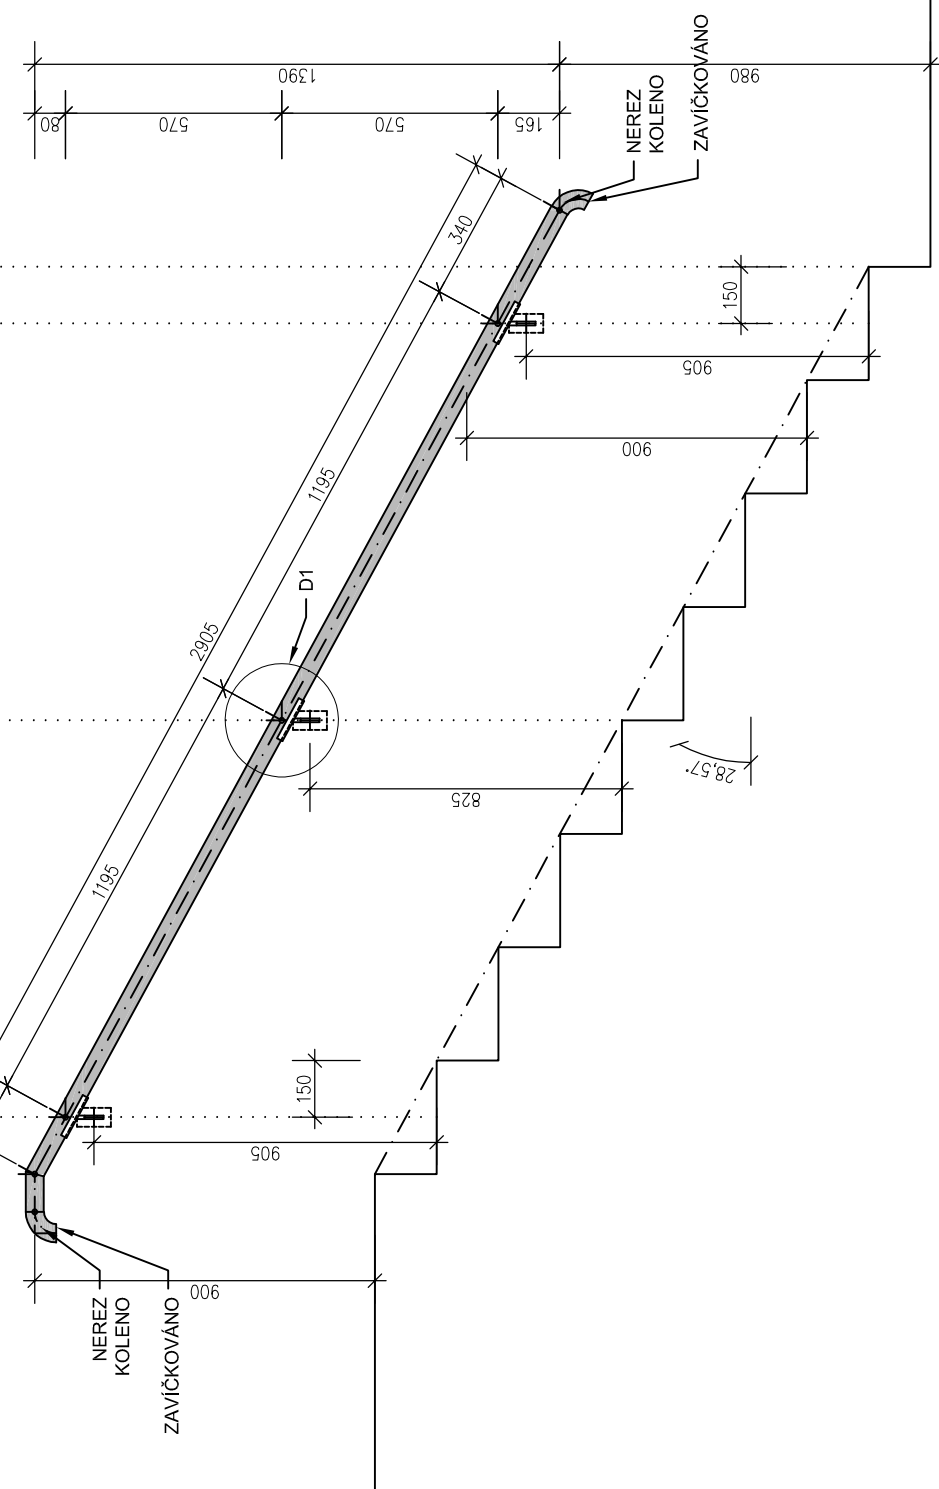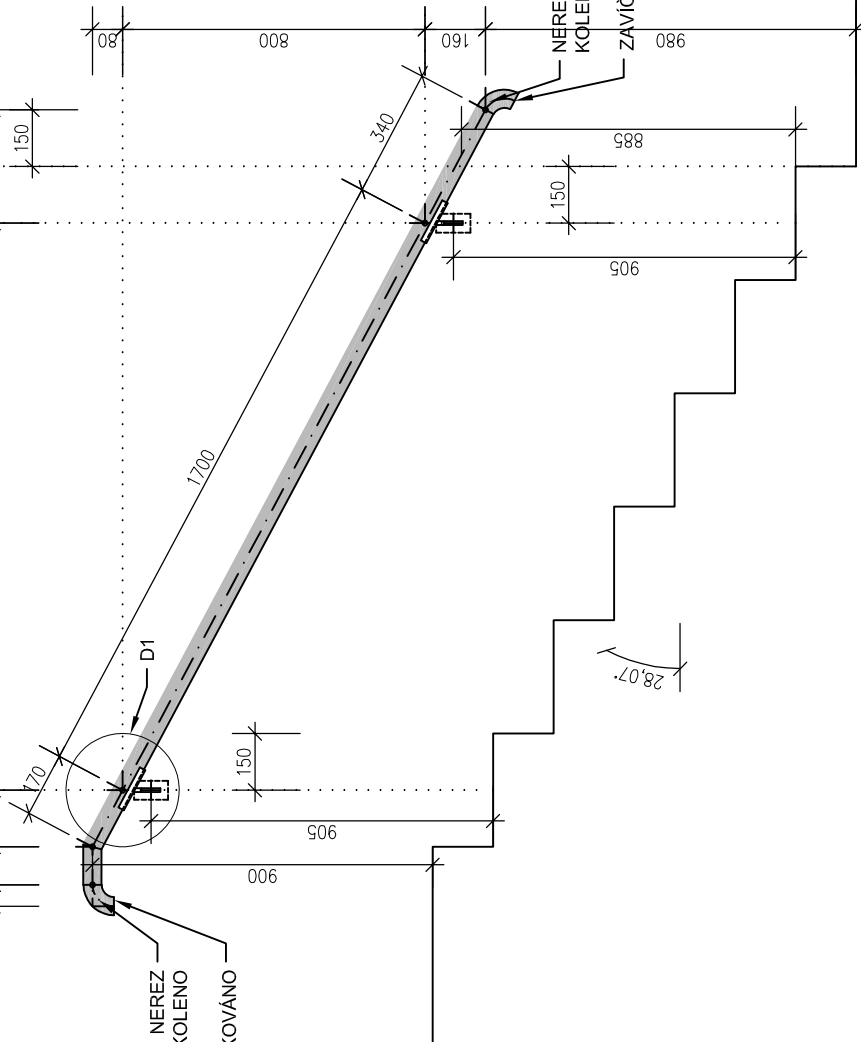


PŮDORYS SCHODIŠTĚ SEVERNÍ
ČÁSTI VE 3.NP 1:50

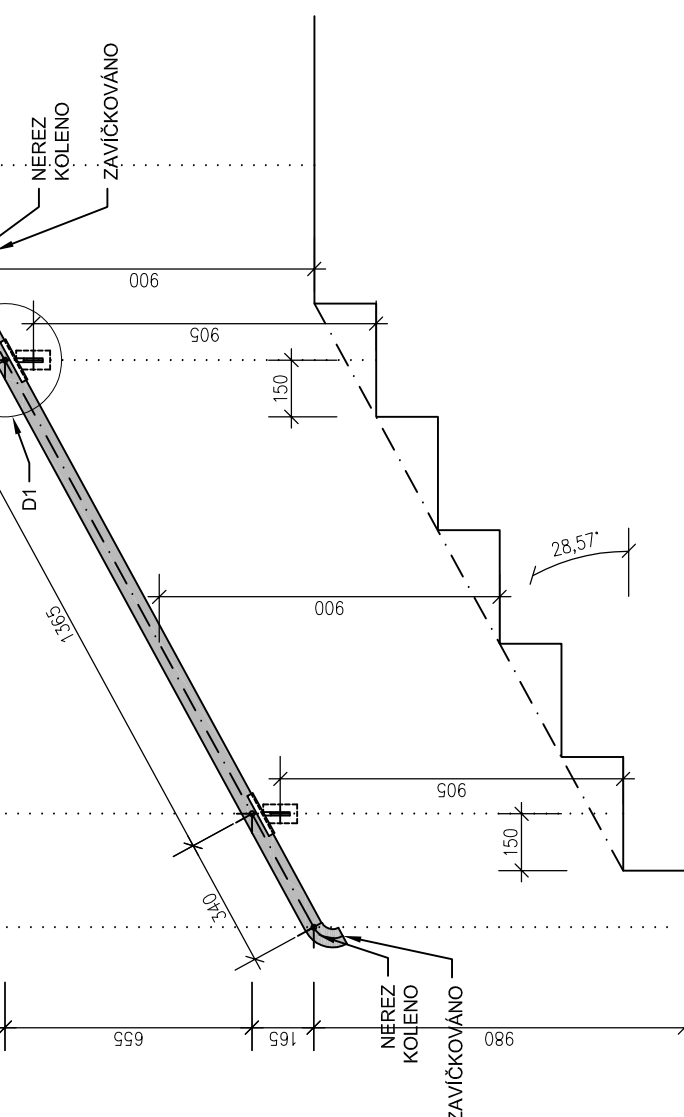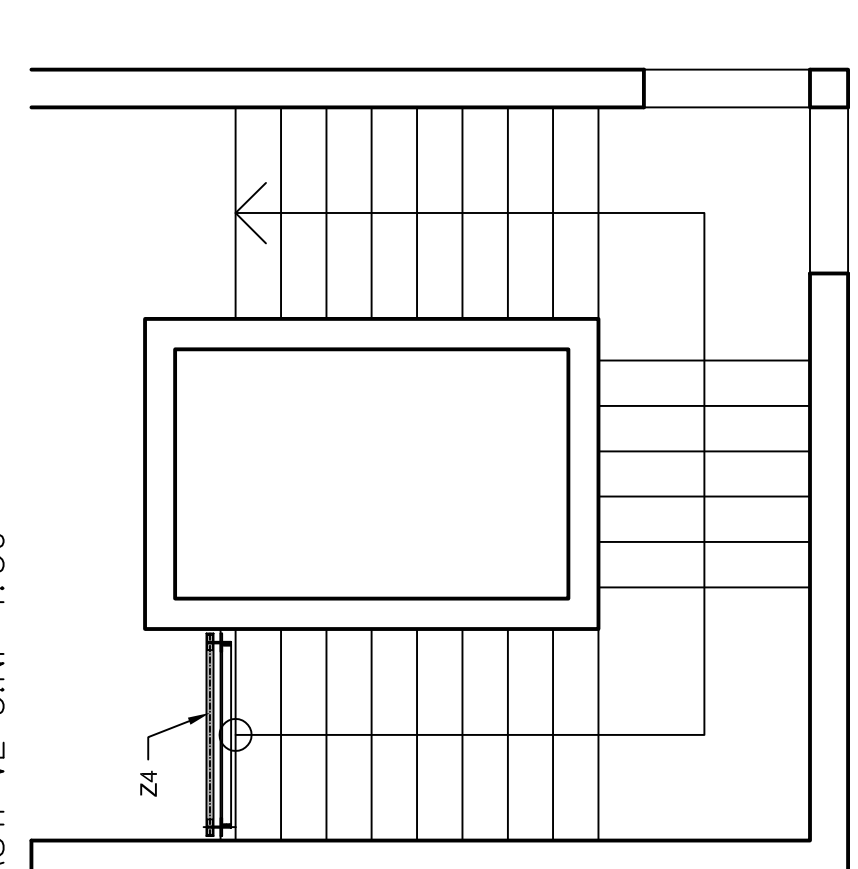


Z7b – MADLO NA VÝTAHOVÉ ŠACHTĚ

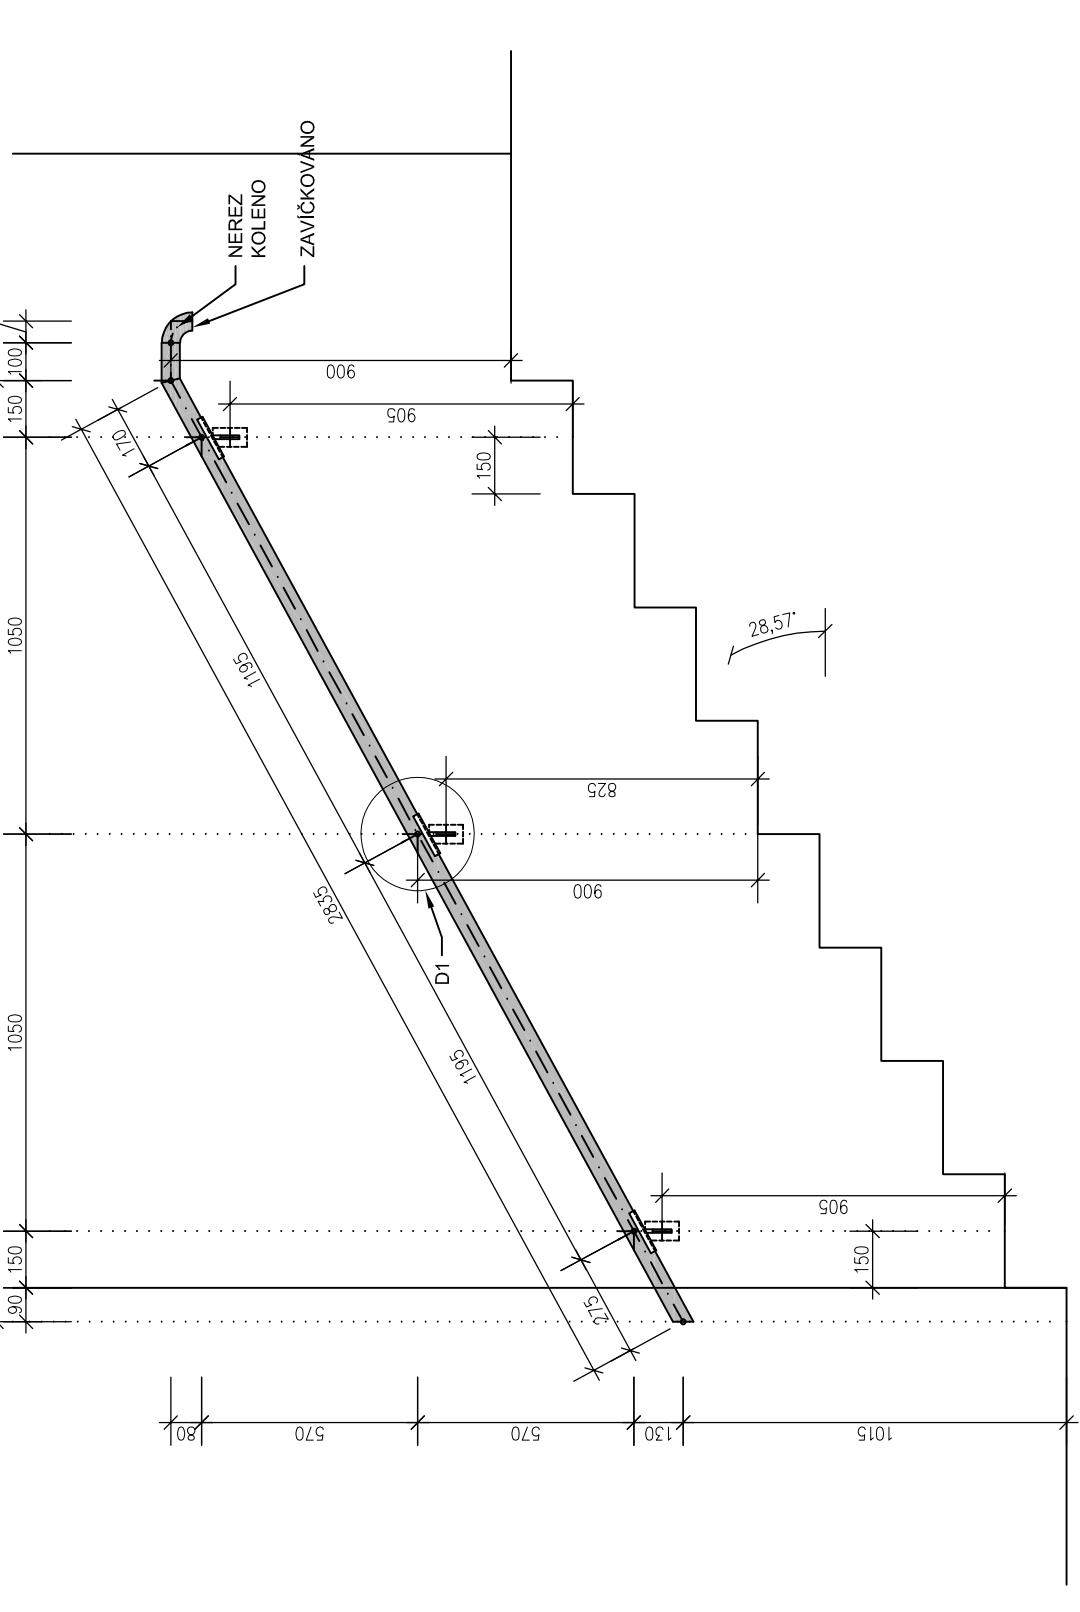

Z6b – MADLO NA VÝTAHOVÉ ŠACHTĚ

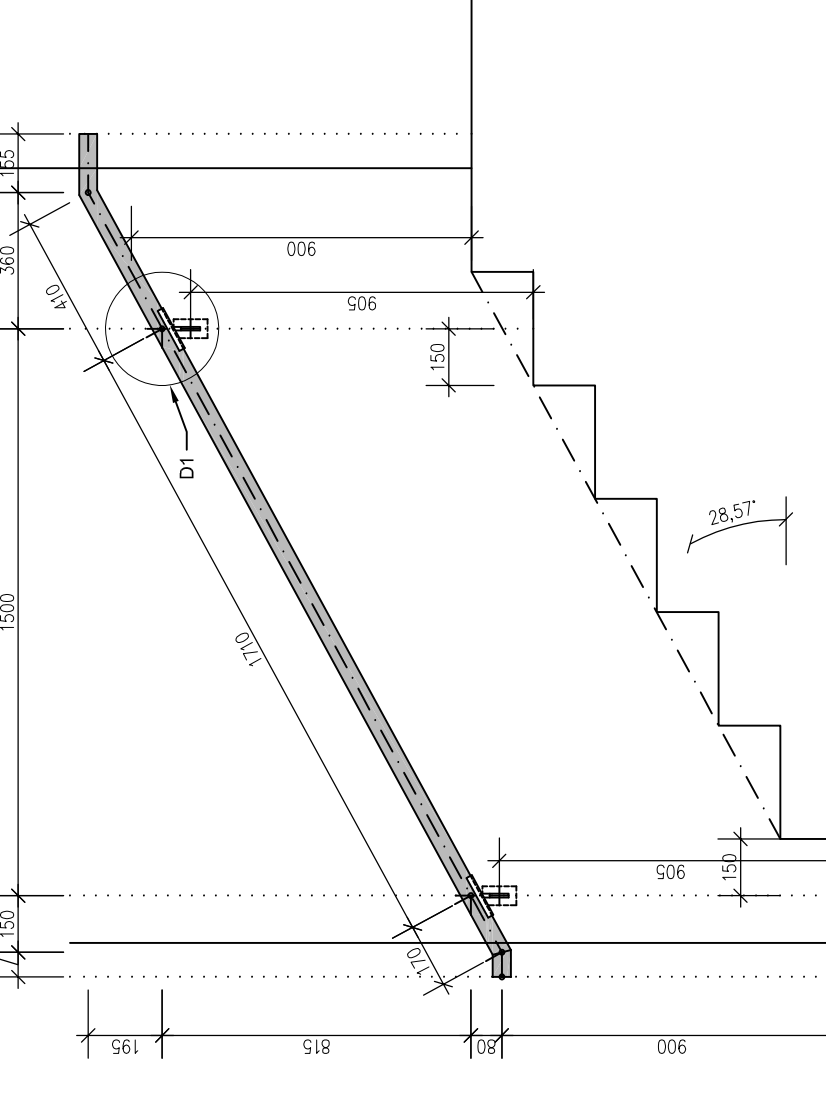

Z5b – MADLO NA VÝTAHOVÉ ŠACHTĚ

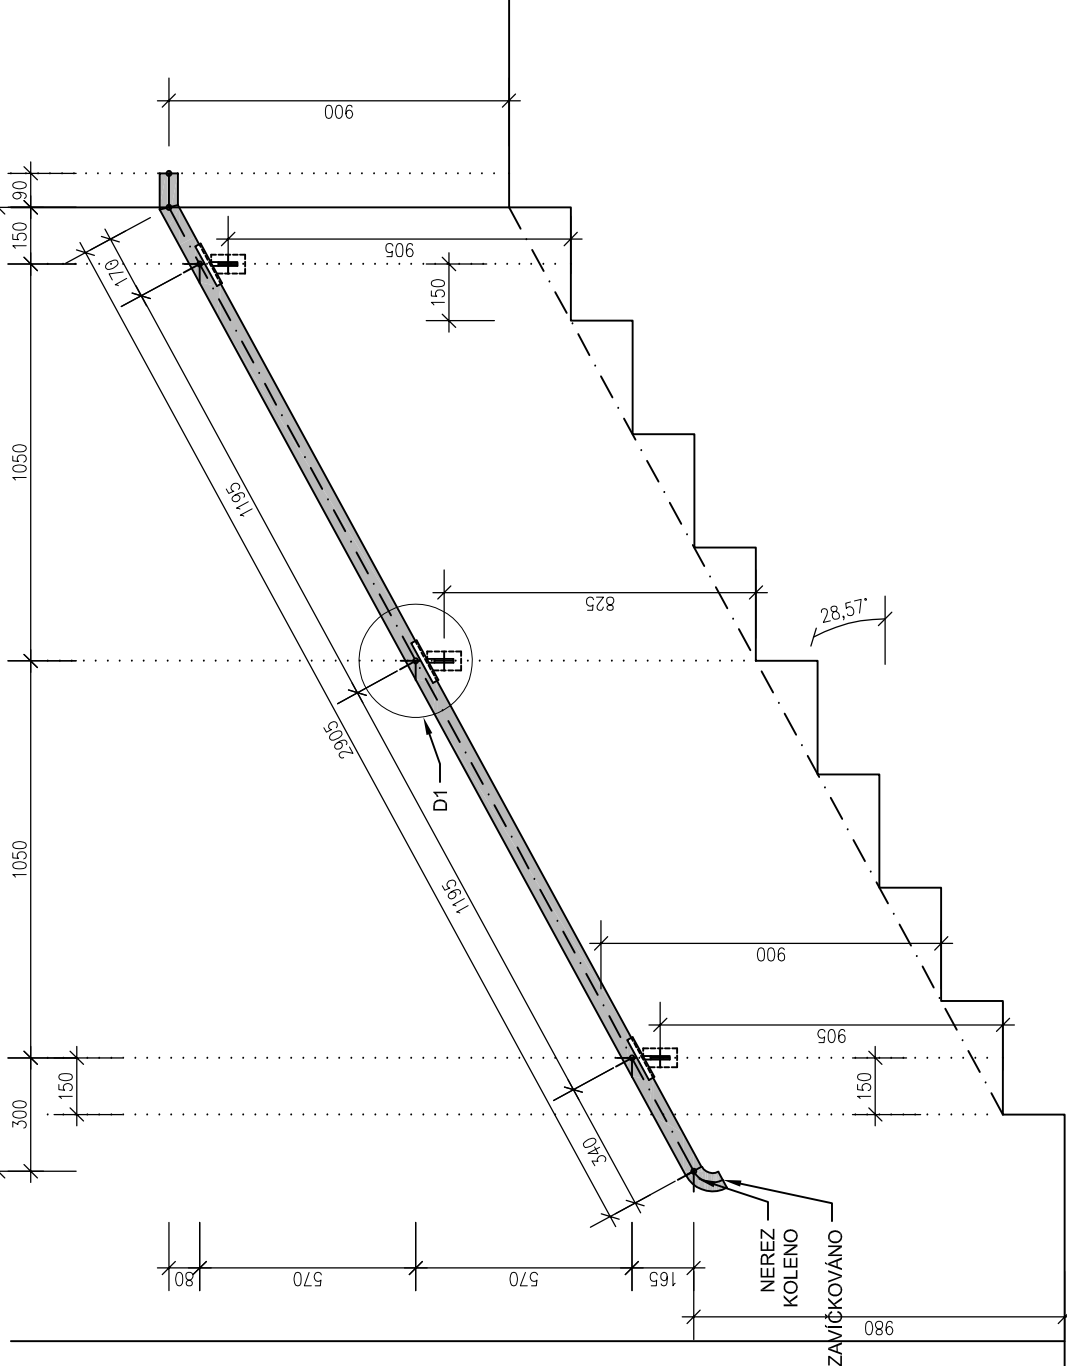

NEDILNOU SOUČÁSTÍ PD JE POŽÁRNĚ BEZPEČNOSTNÍ ŘEŠENÍ STAVBY.
TENTO VÝKRES NEHARŽUJE VÝROBNÍ ANI DODAVATELSKOU DOKUMENTACII!!
VŠECHNY ROZMĚRY BUDOU PŘED PROVÁDĚNÍM OVĚŘENY NA STAVBĚ!!!

±0,00 = +357,30 m n.m. (Bpv)

RAVAL projekt v.o.s.
HOUSKOVA 16, 326 00 P.ŽEŇ
IČ: 49194852
E-MAIL: raval@raval.cz TEL: 37748444, 37748514

OBJEDVATEL:		VYPRACOVATEL:	
JEKANT:		Ing. Jan Čechura	
Ing. Valčko		Ing. Martina Řezáčková	
C. P.Žeň		K.Žeň, P.Žeň	
STOR: Všeobecný úřad P.Žeň, s.r.o., Tělová 3, 301 00 P.Žeň			
PITEK: -----			
K.Žeň			
VÝSTAVBA POLOPROVOZNIHO OBJEKTU H2			
FORMÁT:			
DIN A4			
STUPĚŇ:			
DPS			
Č. ZAKÁZKY:			
1501/2015			
MĚŘÍTKO:			
1:50, 1:20, 1:5			
OBSAH:			
SPECIFIKACE - VNITŘNÍ ZÁBRADLÍ			
ČÁST: D.1.1.			
15			

POZNÁMKY
MADLO - trubka z nerez oceli tl. 4.3x2.6 mm a varné koleno z nerez oceli Ø 43x2.5mm.
MADLO - trubka z nerez oceli tl. 4.3x2.6 mm a varné koleno z nerez oceli Ø 43x2.5mm.
SLOUPKY ZÁBRADLÍ - rám z nerez oceli Ø 63x10 mm, svařované, dělení výplně z tyčiny Ø 12 vnařené do řámu
VÝPLŇ ZÁBRADLÍ - rám z nerez oceli Ø 63x10 mm, svařované, dělení výplně z tyčiny Ø 12 vnařené do řámu
VÝPLŇ VÝPLNĚ - madlo broušené, malý nerez
POVRCHOVÉ ÚPRAVY - madlo broušené, malý nerez
- všechny stupně budou dokonale zbarveny