




ST01

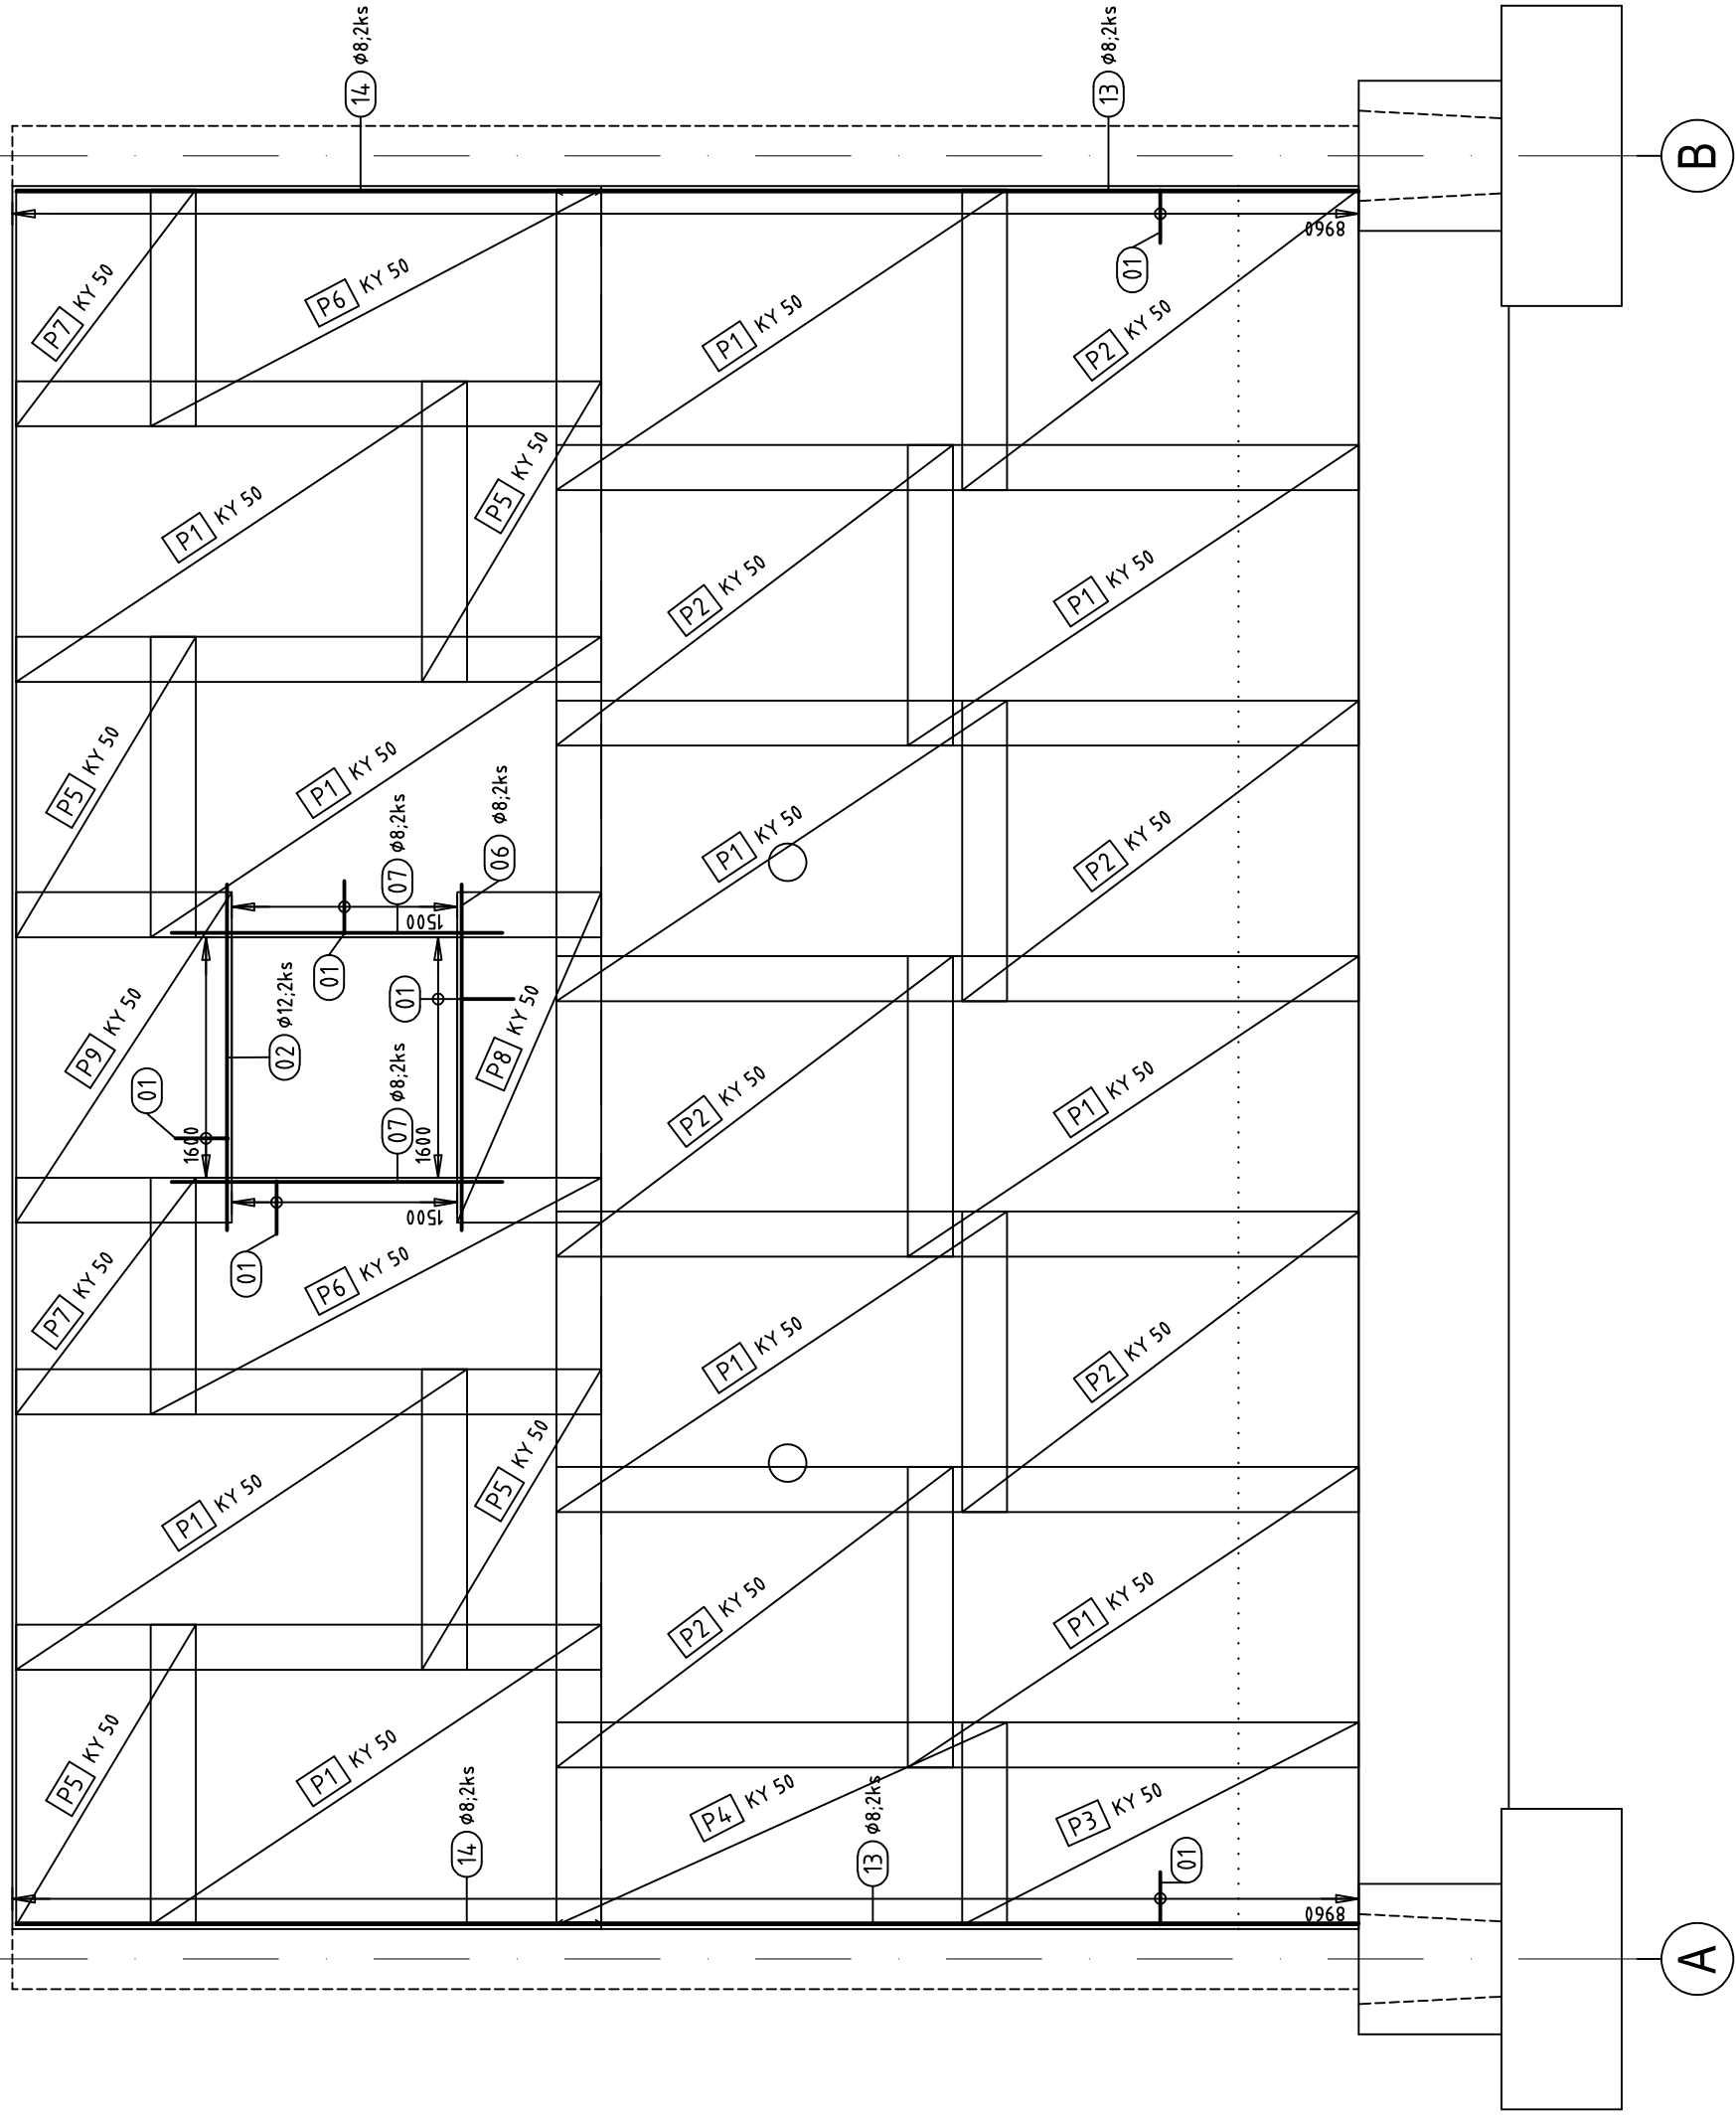


ST02

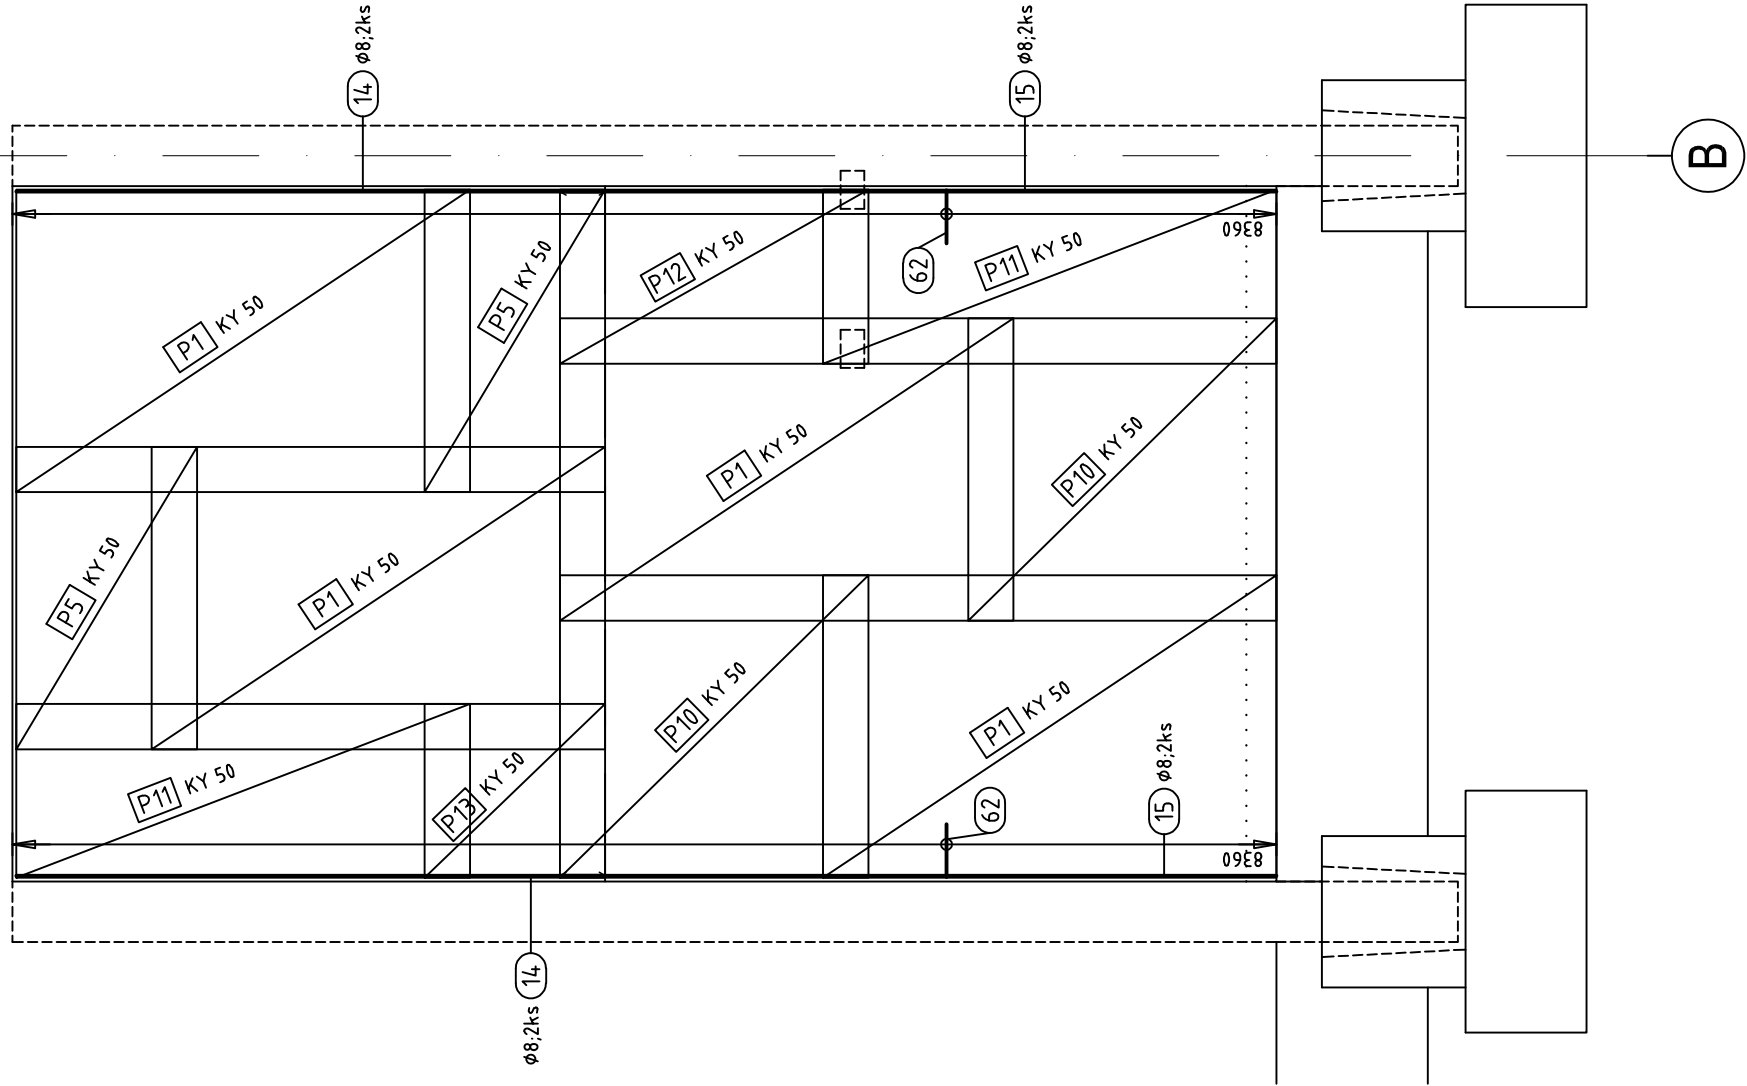


ST03

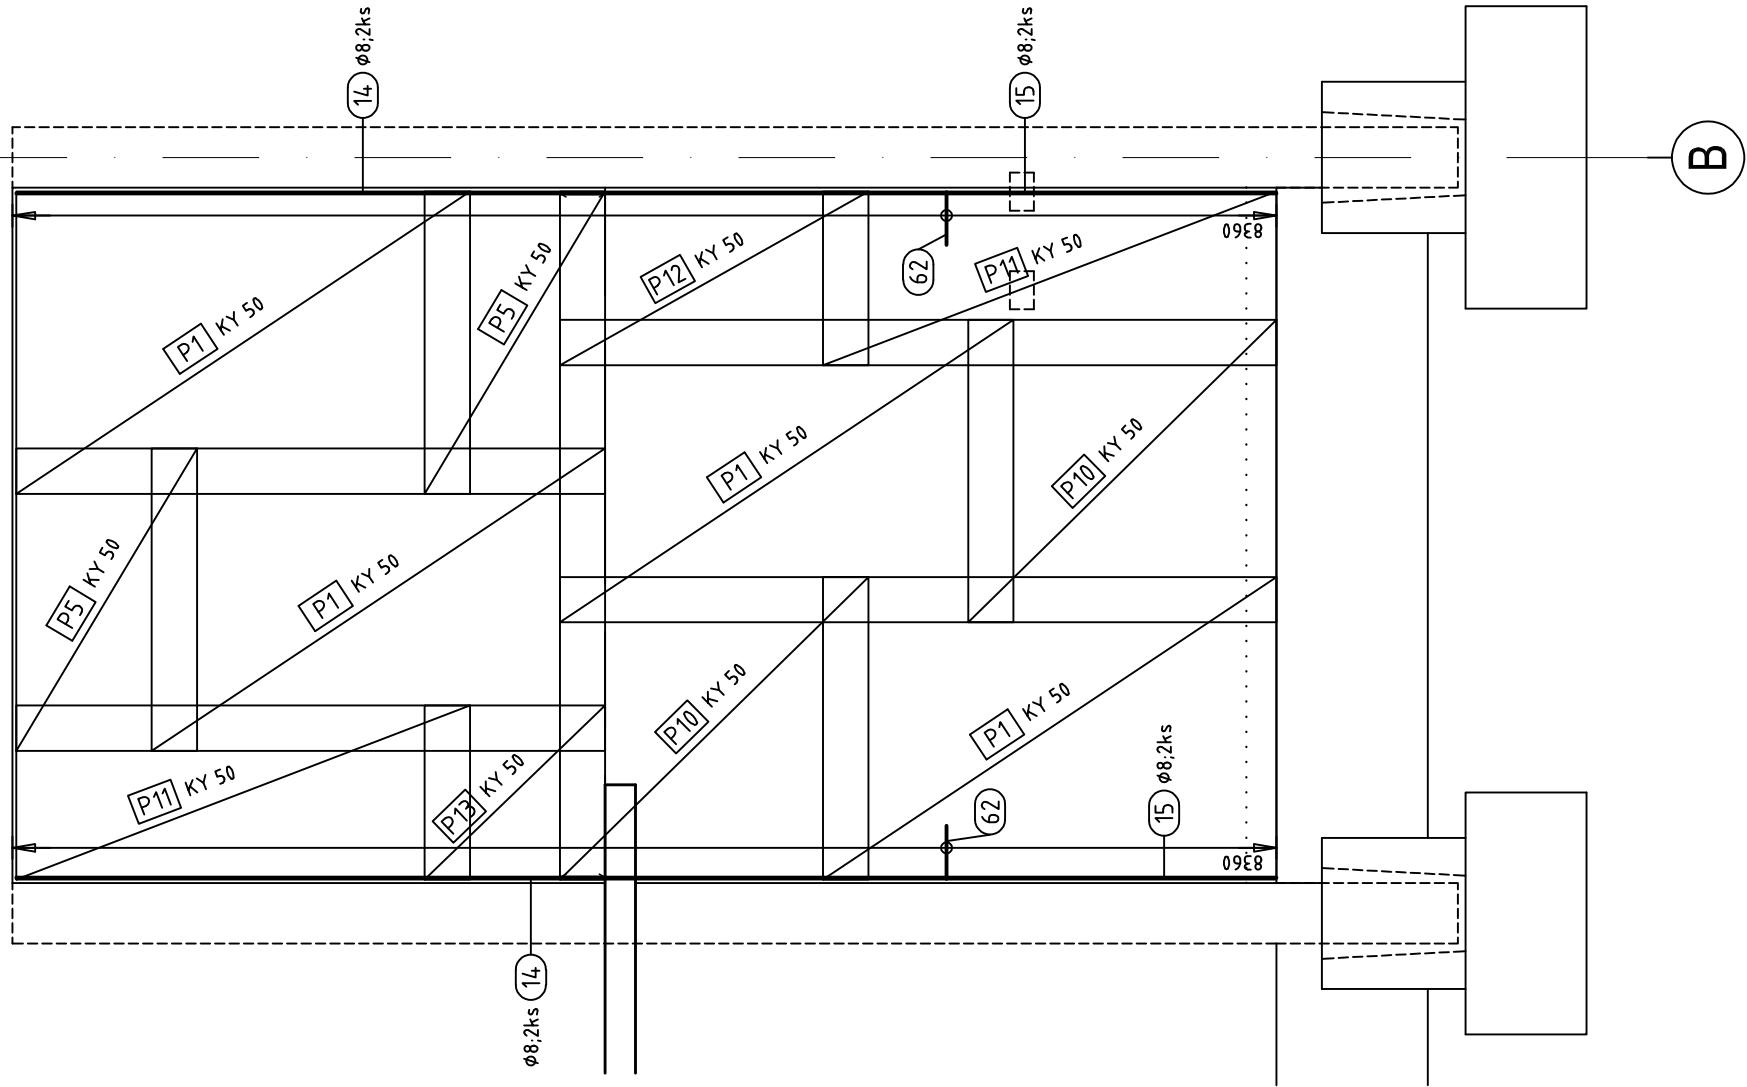


ST04

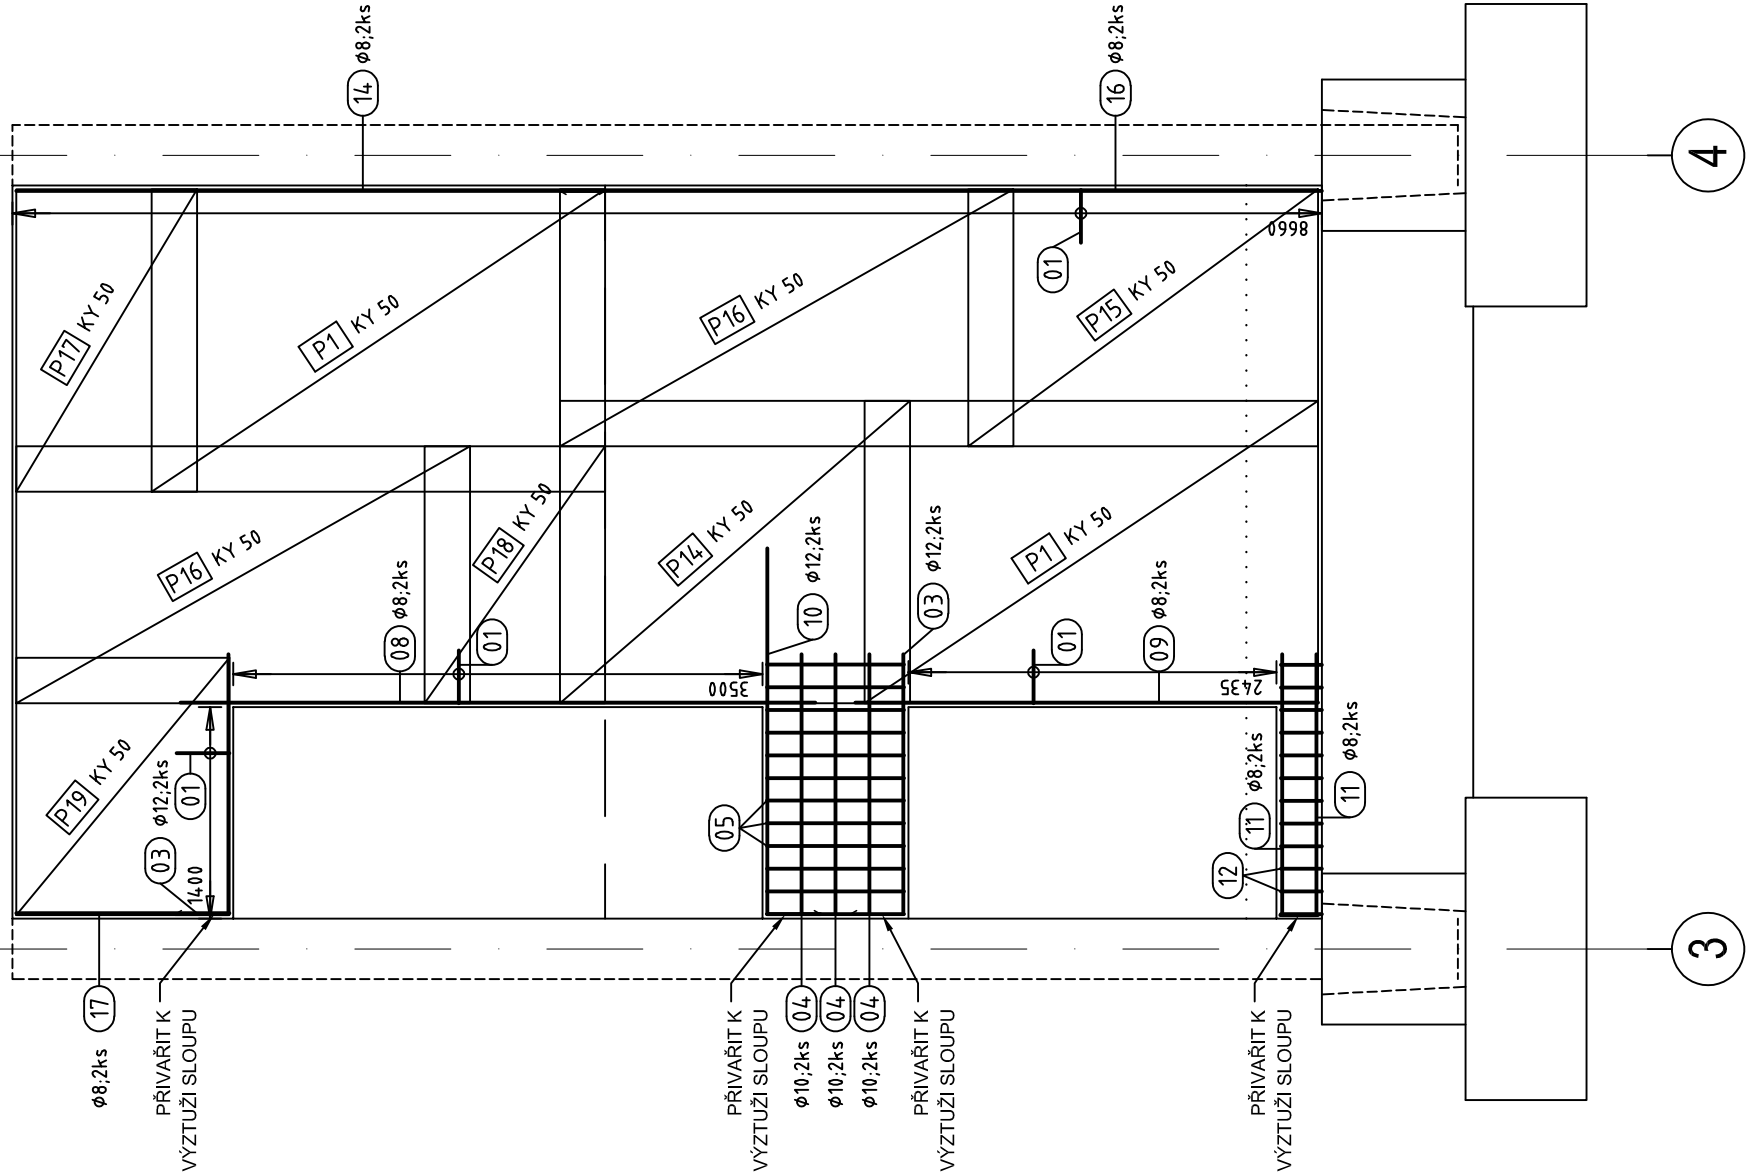


ST05

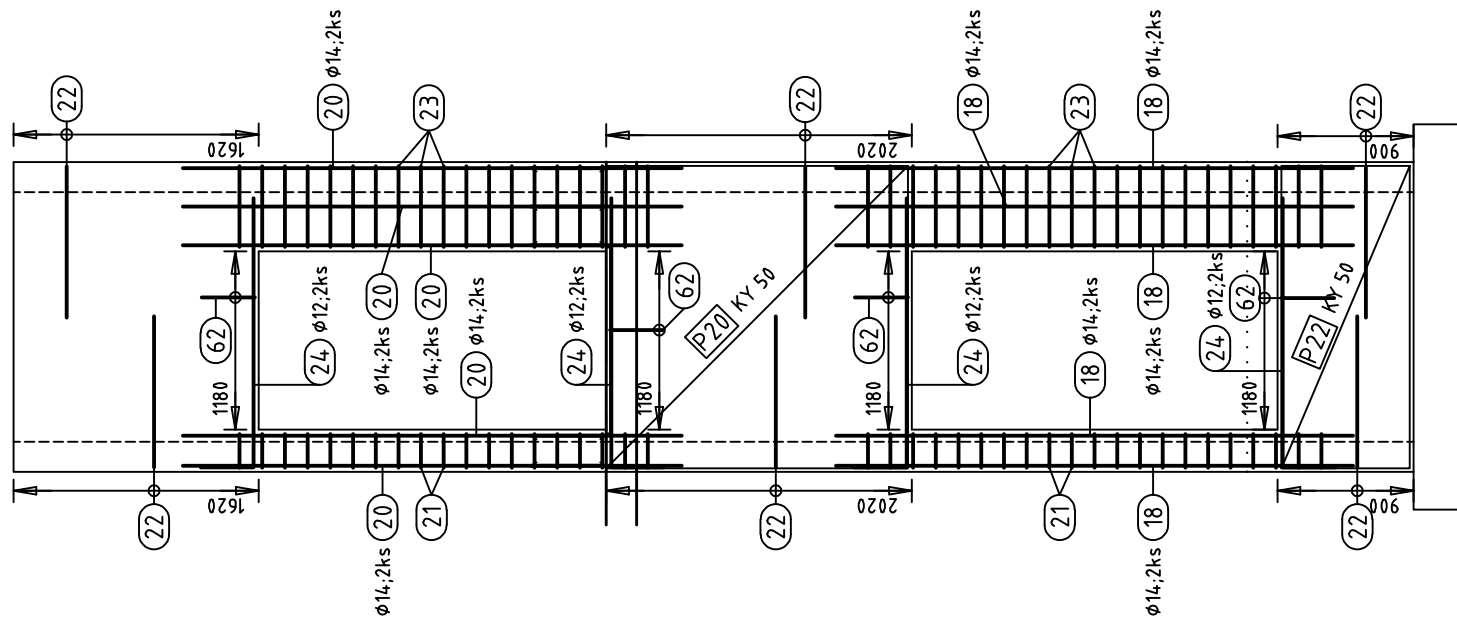


ST06

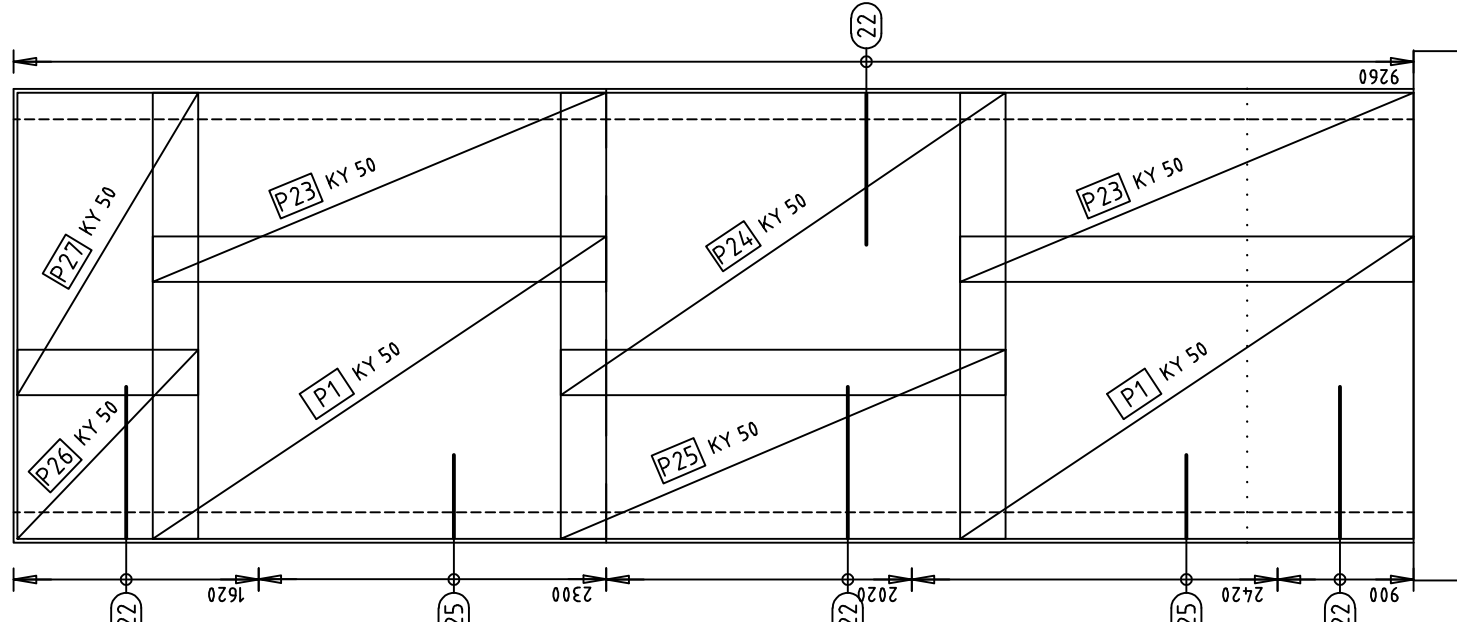

ST08

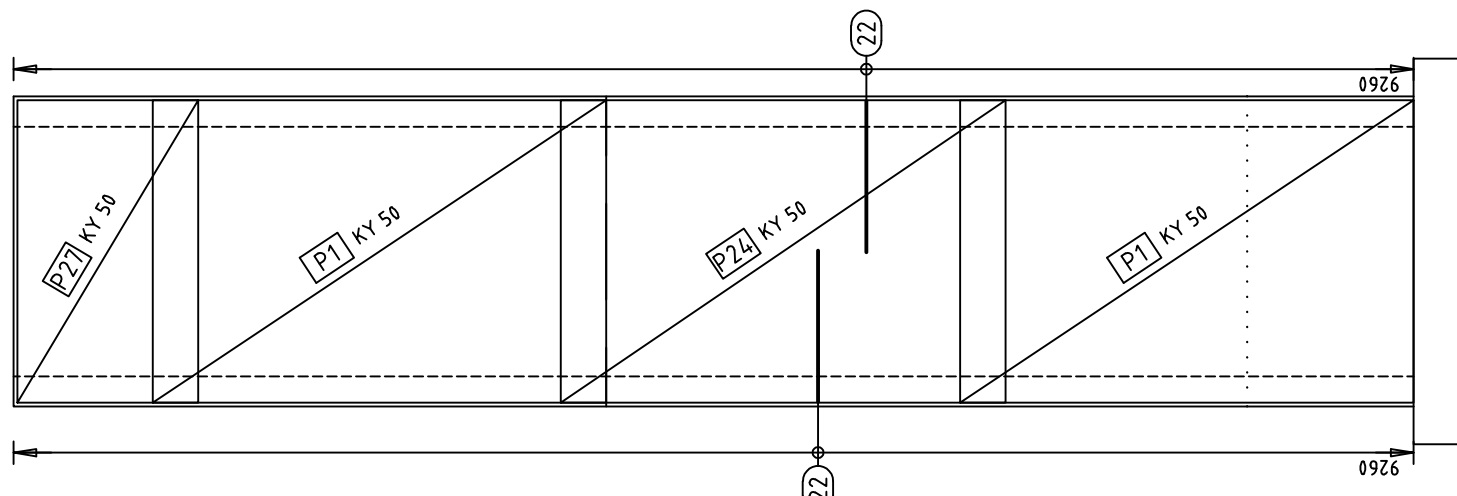

ST07

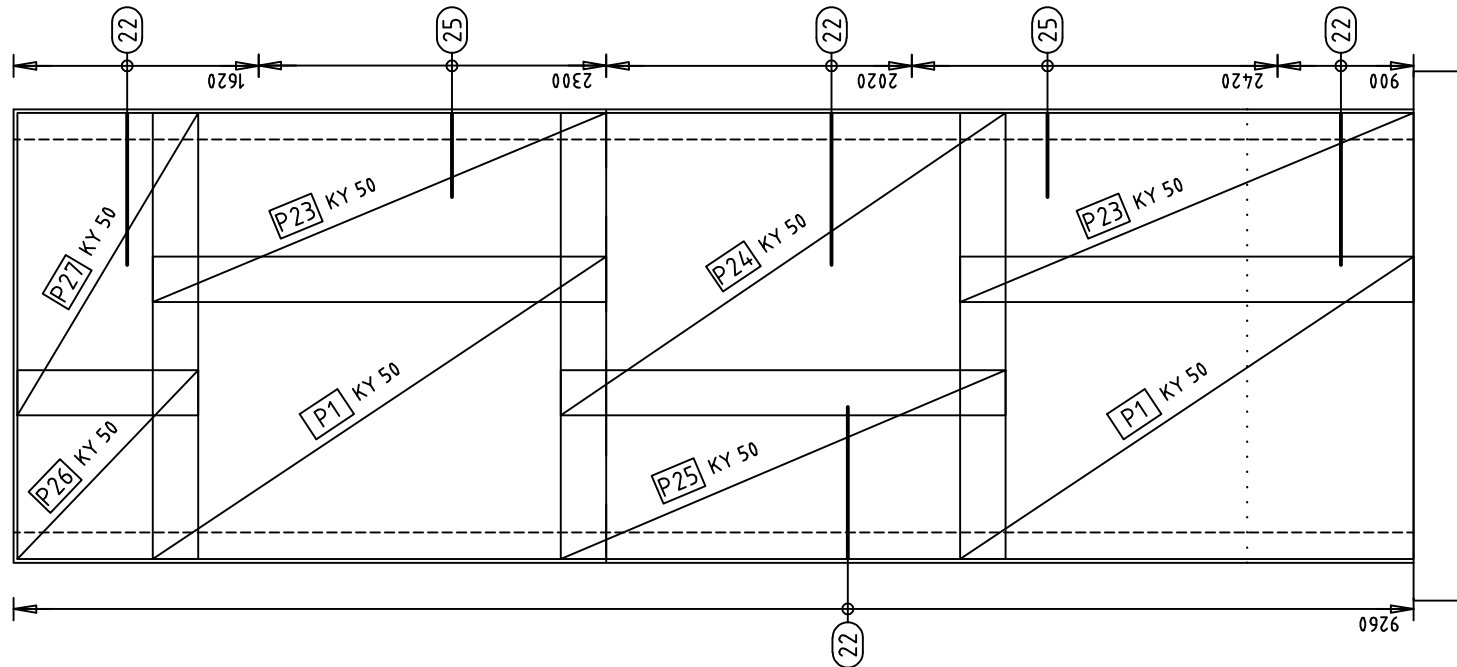

POZNÁMKY

Sítě KY 50 ø8mm po 150 x 50 mm, 3000x2000 mm.
Krytí je uvedeno na líc první výztuže od povrchu betonu.
Délky vložek jsou stanoveny esovými rozměry dle ČSN EN ISO 3766.
Korevní délky výztuže dle ČSN EN 1992-1-1.
Síťe slykovat s přesahem 300 mm (přes dvě oka).
Průměry zakřivení ohybných vložek dle ČSN EN 1992-1-1 (uδ d=18mm a 70 d=18mm).
Průměr ohybného trnu je uveden pouze je-li větší než minimální.
V místě otvorů výztuž rozhnuť nebo přerušit.
Svařování betonařské oceli dle ČSN EN ISO 17660-1 a ČSN EN ISO 17660-2.
Betonařská ocel dle ČSN EN 10080.

PŘED PROVÁZENÍM OVĚŘIT ROZMĚRY A MNOŽSTVÍ
KOORDINOVAT S OSTATNÍMI ČÁSTMI PROJEKTU
TENTO VÝKRES NEMAHRAJÚJE DOKUMENTACI ZHOTOVITELE STAVBY

NAVHROVÁNO DLE: ČSN EN 1990
ČSN EN 1992-1-1
C30/37 XC1
BETON: 25 mm
KRYTÍ: B500B
KRUHOVÉ TYČE: ±0,00 = +357,30 m n.m. (Bpv)

HOŮSKOVA 16, 328 00 PLZEŇ
IČ: 49194892
EMAIL: raval@raval.cz TEL: 37746444, 37746514

RAVAL projekt v.o.s.

ODPOVĚDNÝ PROJEKTANT: Ing. Slavomír Radek OBEC: Plzeň INVESTOR: Václavské náměstí park Plzeň, a.s., Tělová 3, 301 00 Plzeň ARCHITEKT:	VYPRACOVAL: Ing. Martina Řezníčková KRAJ: Plzeňský INVESTOR: Václavské náměstí park Plzeň, a.s., Tělová 3, 301 00 Plzeň ARCHITEKT:	VÝSTAVBA POLOPROVOZNIHO OBJEKTU H2	FORMÁT:	
			DATA:	01/18
			STUPĚŇ:	DPS
			C. ZAKÁZKY:	64/17
			MĚRITKO:	1:50
			ČÁST:	D. 1.2
			PŘÍLOHA:	11
OBSAH: SCHEMA VÝZTUŽE STĚN - JIŽNÍ ČÁST OBJEKTU				