



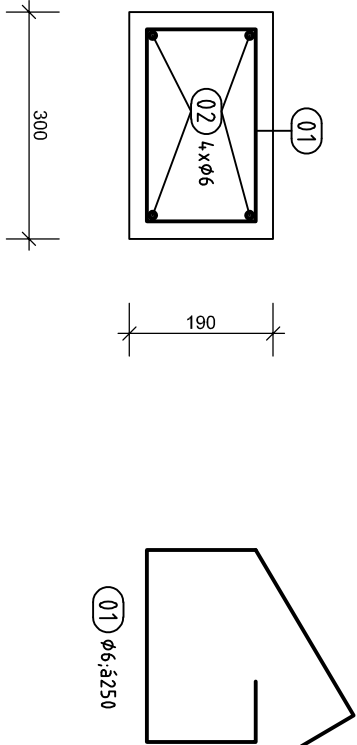

02 4xØ6, stykování s přesahem 500 mm

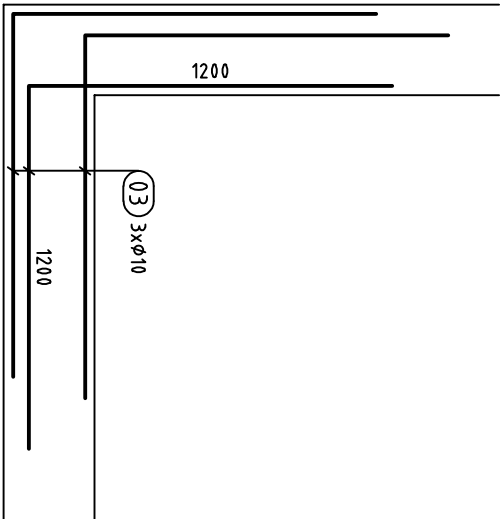

POZNÁMKY

Výztuž desek ukládat na bodové nebo liniové distanční prvky s výškou dle předepsaného krytí. Polohu stěnové výztuže zajistit trojhrannými distančními tyčemi s výškou dle předepsaného krytí. Krytí je uvedeno na líc první výztuže od povrchu betonu. Při vyztužování dolního nebo vnitřního povrchu ukládat rozdělovací výztuž jako druhou. Při vyztužování horního nebo vnějšího povrchu ukládat rozdělovací výztuž jako první. Délky vložek jsou stanoveny osovými rozměry dle ČSN EN ISO 3766. Kotevní délky výztuže dle ČSN EN 1992-1-1. Průměry zakřivení ohýbaných vložek dle ČSN EN 1992-1-1 (4Ø d<18mm a 7Ø d>18mm). Průměr ohýbacího trnu je uveden pouze je-li větší než minimální. V místě otvorů výztuž rozhnout nebo přerušit. Svařování betonářské oceli dle ČSN EN ISO 17660-1 a ČSN EN ISO 17660-2. Betonářská ocel dle ČSN EN 10080.

ČSN EN 13670 — Provádění betonových konstrukcí

PŘED PROVÁDĚNÍM OVĚŘIT ROZMĚRY A MNOŽSTVÍ
KOORDINOVAT S OSTATNÍMI ČÁSTMI PROJEKTU
TENTO VÝKRES NENAHAZUJE DOKUMENTACI ZHOTOVITELE STAVBY

NAVRHOVÁNO DLE:

ČSN EN 1990

ČSN EN 1992-1-1

C25/30 XC1

20 mm

B500B

KRUHOVÉ TYČE:

RAVAL projekt v.o.s.

HOUSKOVA 16, 326 00 PLZEŇ
IČ: 49194852
EMAIL: raval@raval.cz, TEL: 377448444, 377448514

ODPOVĚDNÝ PROJEKTANT:		VYPRACOVAL:			
Ing. Slavomír Racek		Ing. Martina Řezníčková			
OBEČ: Plzeň	KRAJ: Plzeňský				
INVESTOR: Vědeckotechnický park Plzeň, a.s., Teslova 3, 301 00 Plzeň					
ARCHITEKT: _____					
STAVBA:		VÝSTAVBA POLOPROVOZNÍHO OBJEKTU H2			
OBSAH:					
SCHÉMA VÝZTUŽE VĚNCŮ					
ČÁST: D.1.2				PŘÍLOHA: 14	
MĚŘÍTKO: 1:10					
Č. ZAKÁZKY: 64/17					
STUPEŇ: DPS					
DATUM: 01/18					
FORMÁT:					