

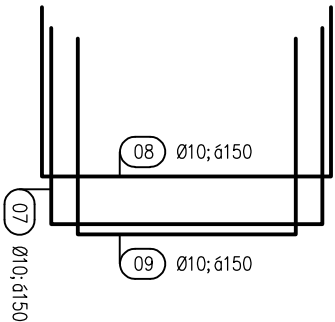


MONOLITICKÉ PATKY

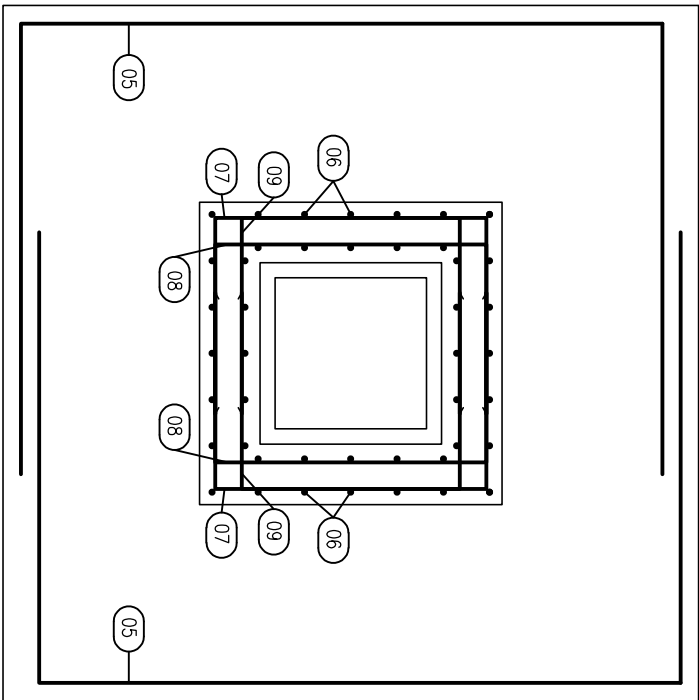

MONOLITICKÝ ZÁKLADOVÝ PAS

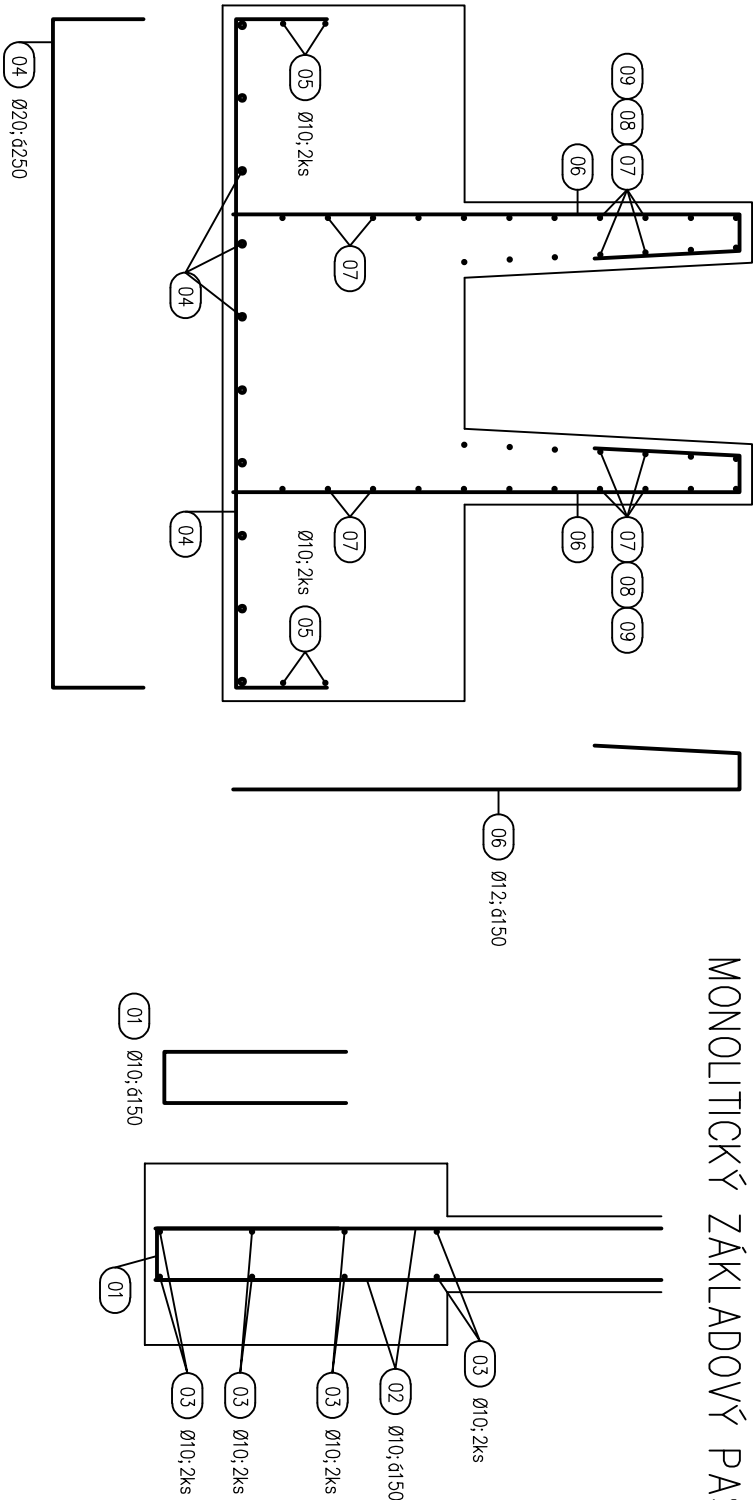

POZNÁMKY

Polohu stěnové výztuže zajistit trojhrannými distančními tyčemi s výškou dle předepsaného krytí.
Krytí je uvedeno na líc první výztuže od povrchu betonu.
Při vyztužování dolního nebo vnitřního povrchu ukládat rozdělovací výztuž jako druhou.
Při vyztužování horního nebo vnějšího povrchu ukládat rozdělovací výztuž jako první.
Délky vložek jsou stanoveny osovými rozměry dle ČSN EN ISO 3766.
Kotevní délky výztuže dle ČSN EN 1992-1-1.
Průměry zakřivení ohýbaných vložek dle ČSN EN 1992-1-1 (4Ø d<18mm a 7Ø d>18mm).
Průměr ohýbacího trnu je uveden pouze je-li větší než minimální.
V místě otvorů výztuž rozhrnout nebo přerušit.
Svařování betonářské oceli dle ČSN EN ISO 17660-1 a ČSN EN ISO 17660-2.
Betonářská ocel dle ČSN EN 10080.

ČSN EN 13670 — Provádění betonových konstrukcí

PŘED PROVÁDĚNÍM OVĚŘIT ROZMĚRY A MNOŽSTVÍ
KOORDINOVAT S OSTATNÍMI ČÁSTMI PROJEKTU
TENTO VÝKRES NENAHRAZUJE DOKUMENTACI ZHOTOVITELE STAVBY

NAVRHOVÁNO DLE:

ČSN EN 1990

ČSN EN 1992-1-1

C25/30 XC2, XA1

35 mm

B500B

BETON:

KRYTÍ:

KRUHOVÉ TYČE:

**RAVAL projekt**

v.o.s.

HOUŠKOVA 16, 326 00 PLZEŇ
IČ: 49194852
EMAIL: raval@raval.cz, TEL: 377448444, 377448514

ODPOVĚDNÝ PROJEKTANT:		VYPRACOVAL:	
Ing. Slavomír Racek		Ing. Martina Řezníčková	
OBEC: Pízeň	KRAJ: Pízeňský		
INVESTOR: Vědeckotechnický park Pízeň, a.s., Teslova 3, 301 00 Pízeň			
ARCHITEKT: ARCHIT. ÚSTAV PÍZEŇ, s.r.o. IČO: 253 68 111			
STAVBA:		FORMÁT:	
VÝSTAVBA POLOPROVOZNIHO OBJEKTU H2		DATUM:	
		01/18	
		STUPEŇ:	
		DPS	
		Č. ZAKÁZKY:	
		64/17	
		MĚŘÍTKO:	
		1:25	
OBSAH:		ČÁST:	
SCHÉMA VÝZTUŽE ZÁKLADŮ		D.1.2	
		PŘÍLOHA:	
		18	