




ST01

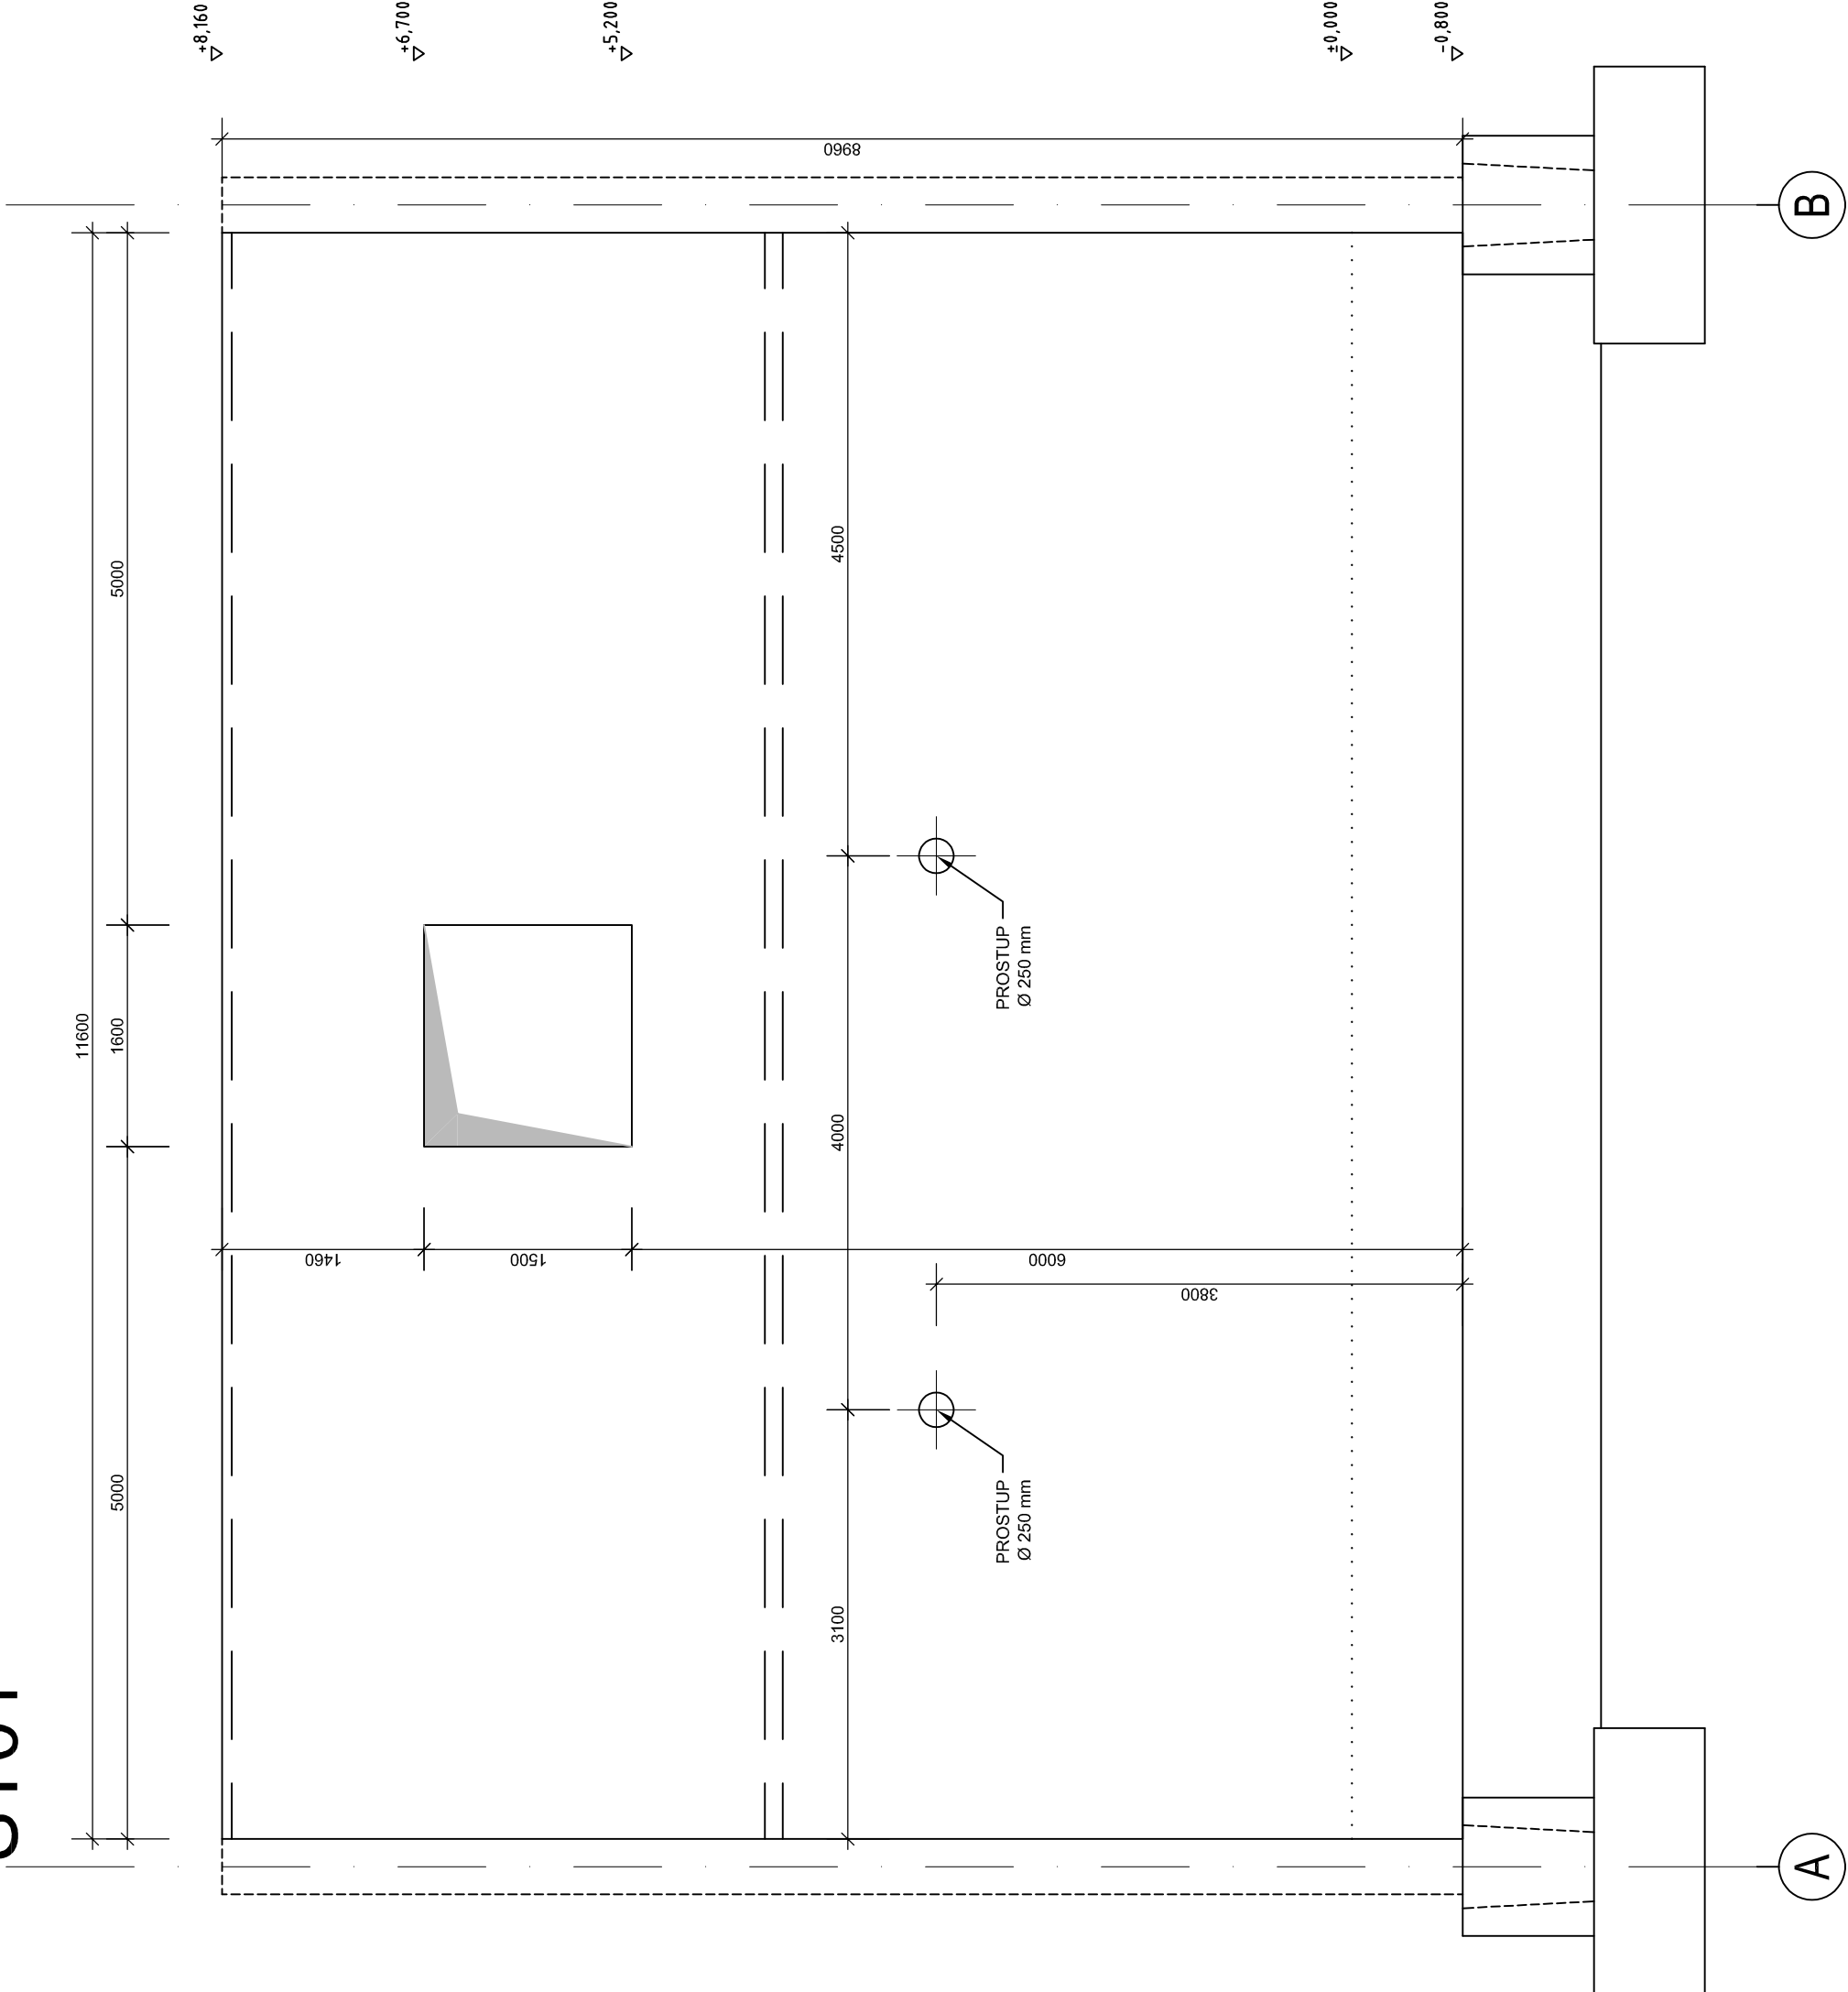


ST02

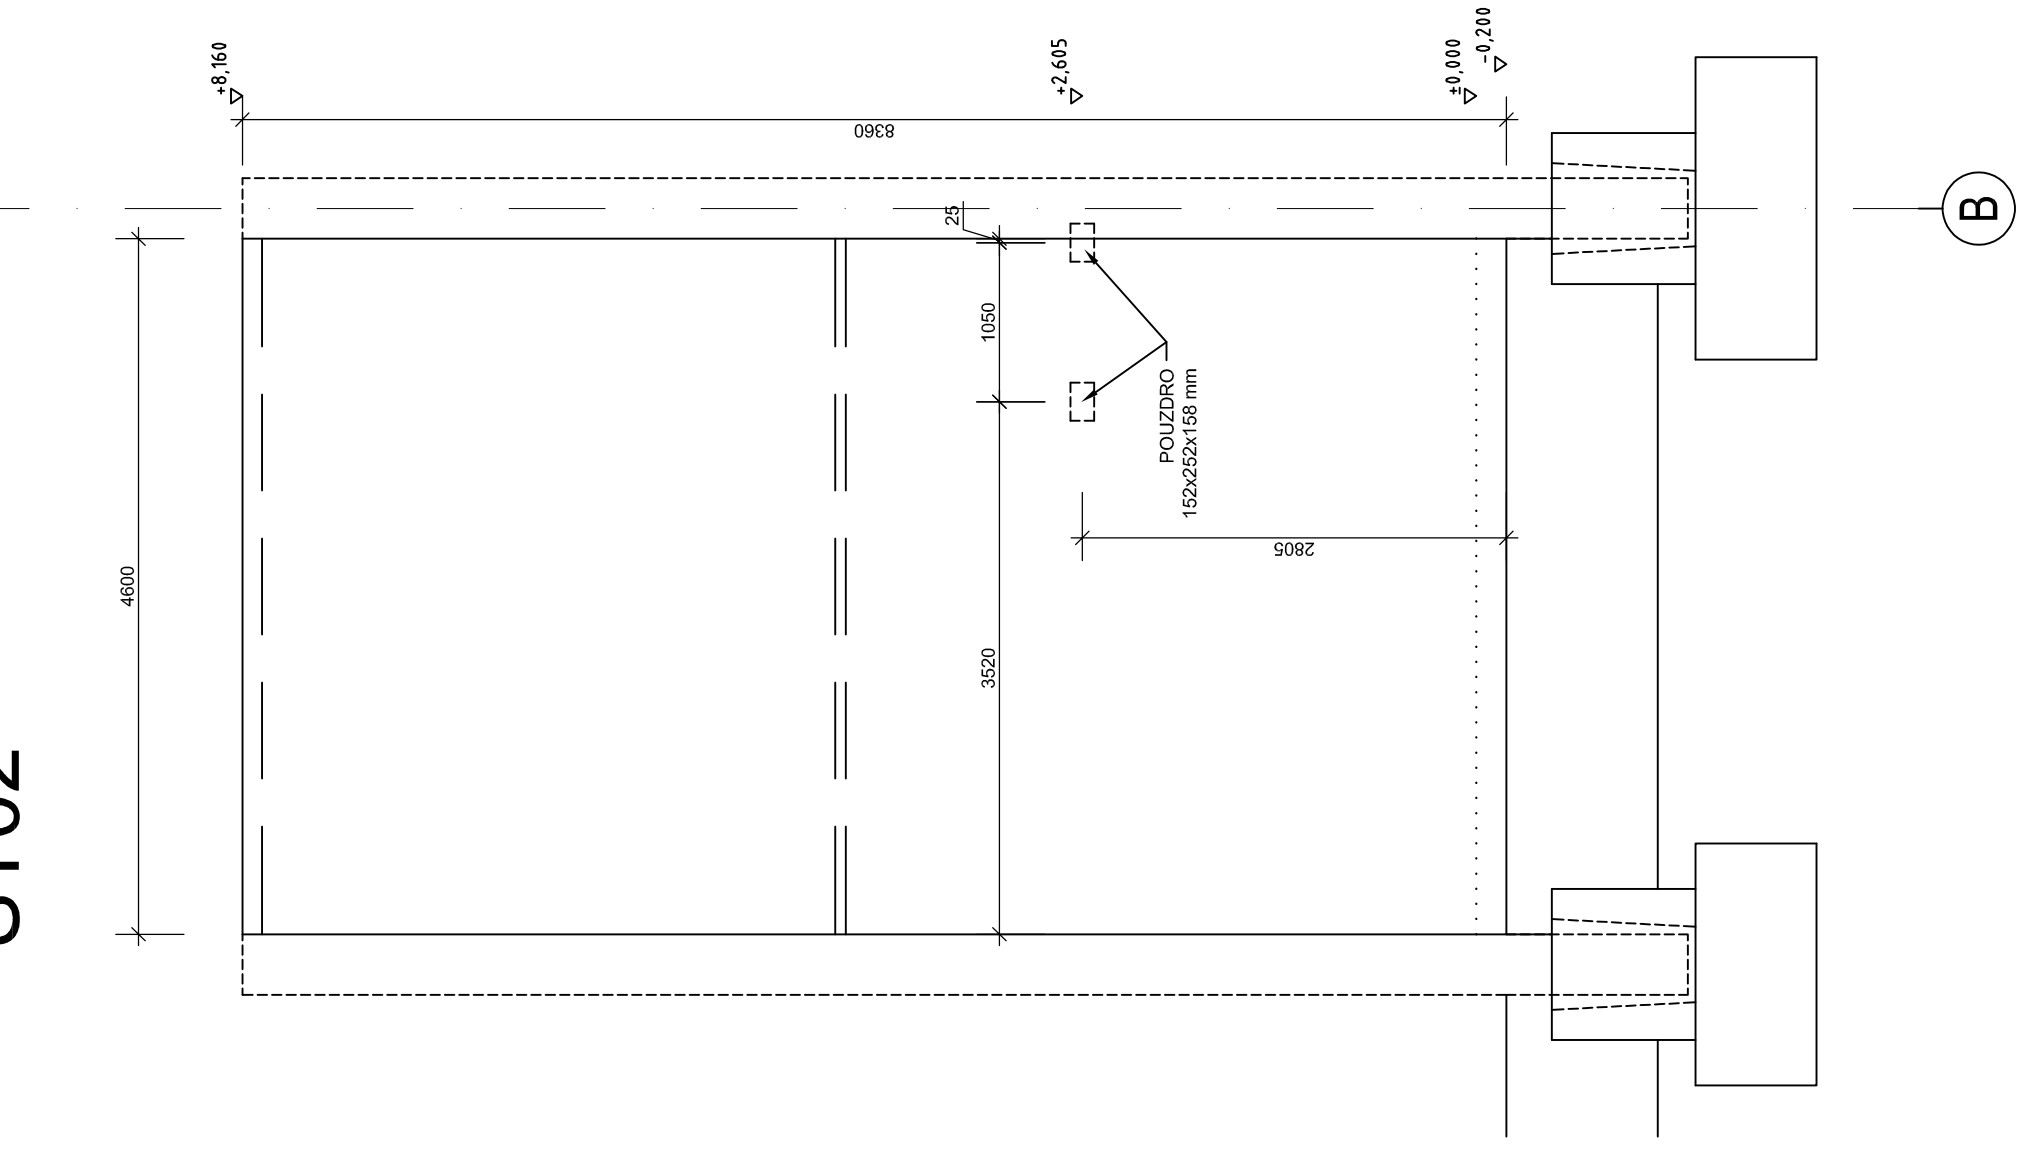


ST03

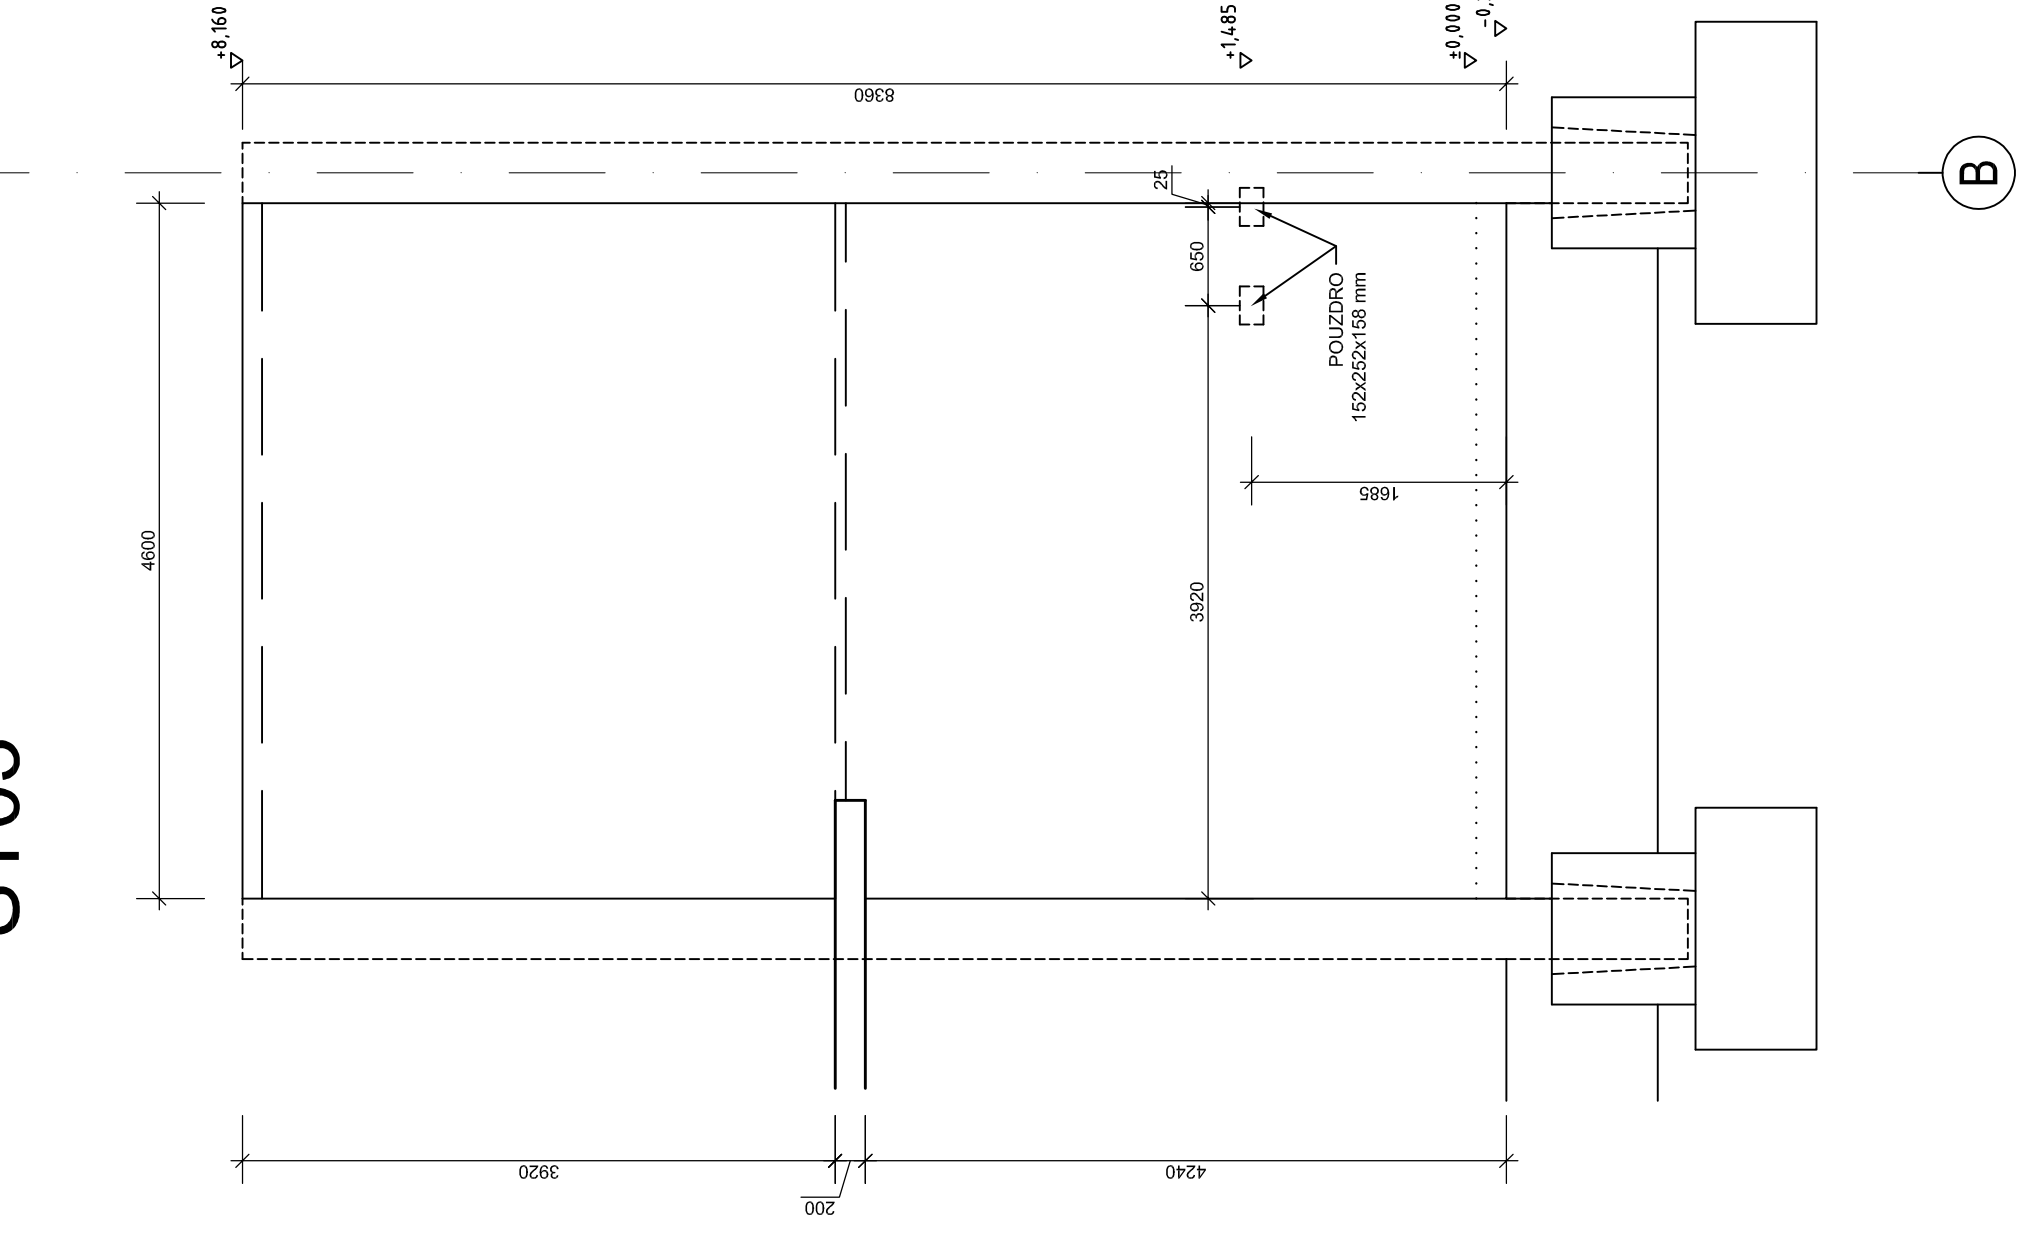


ST04

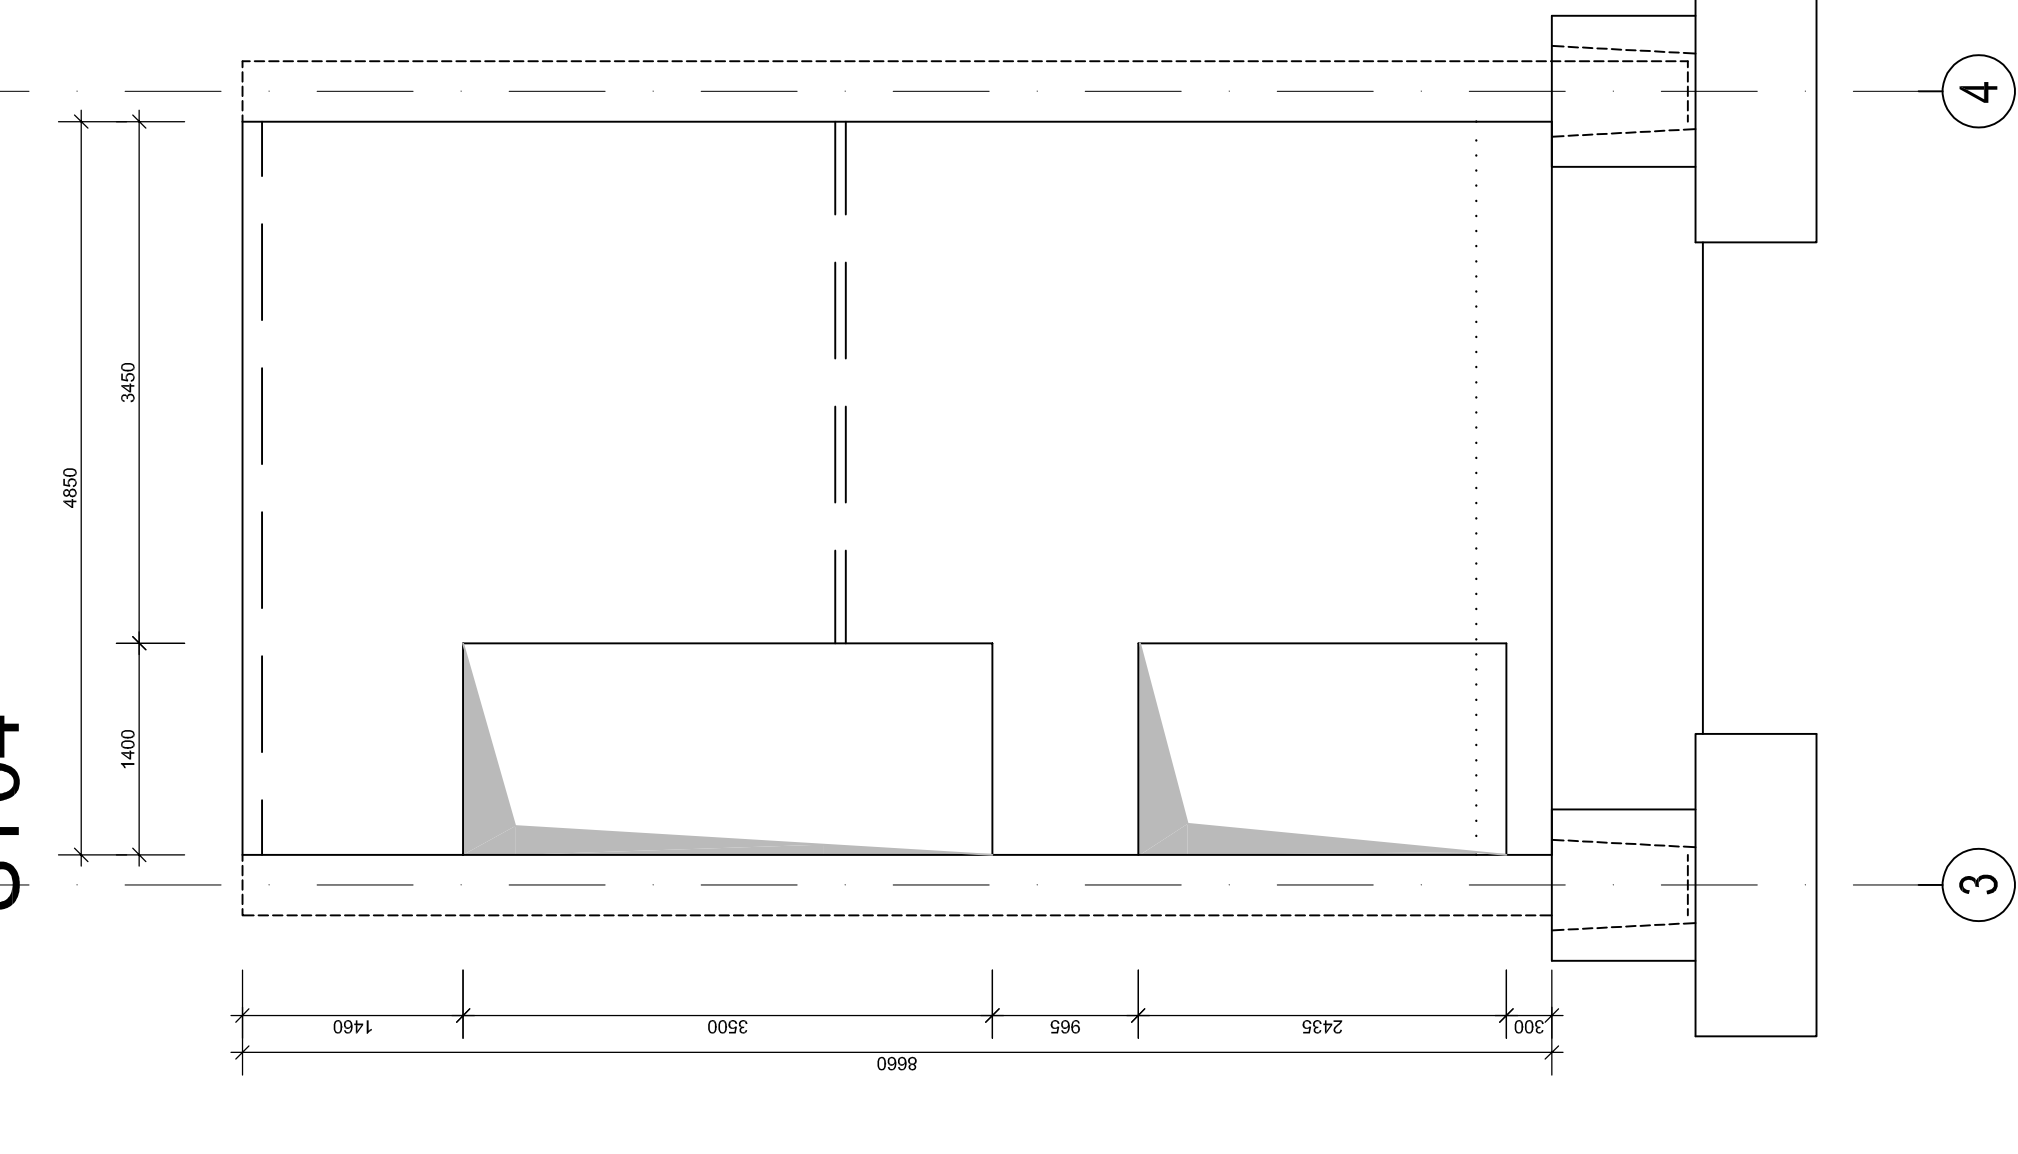


ST05

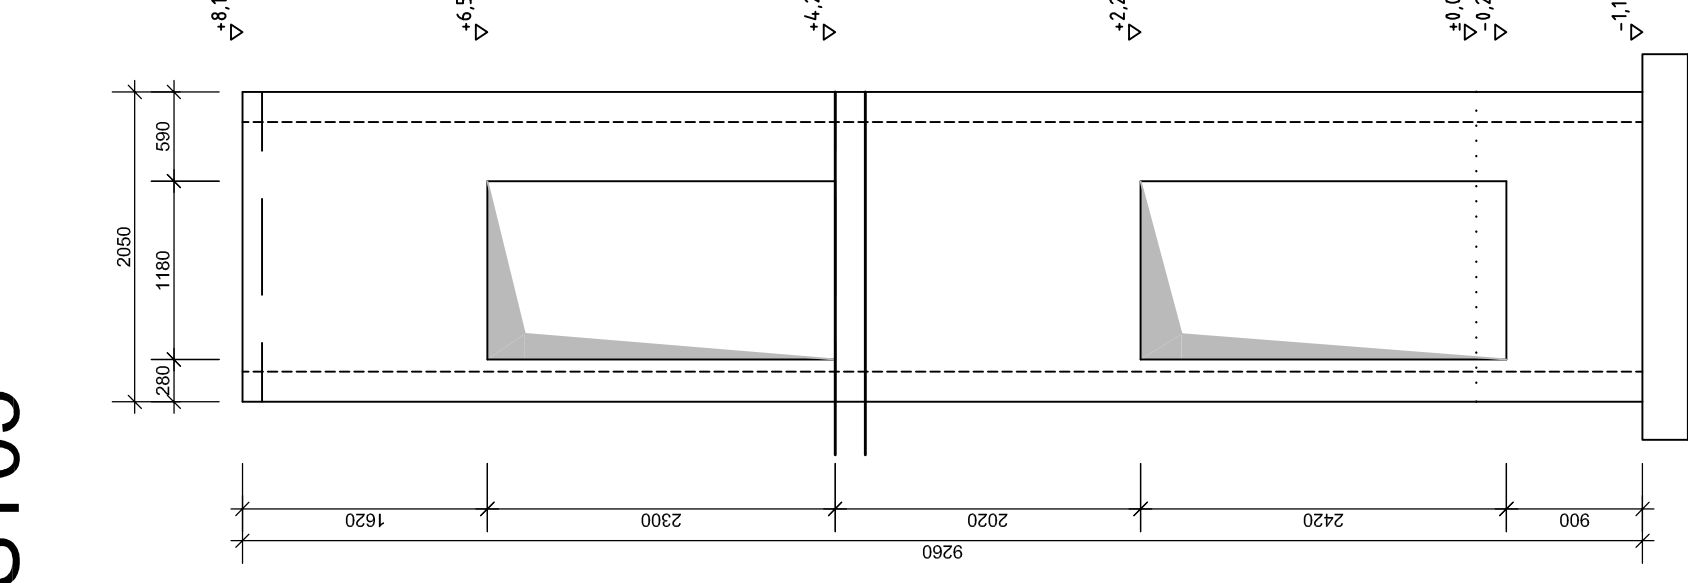

ST06
ST07

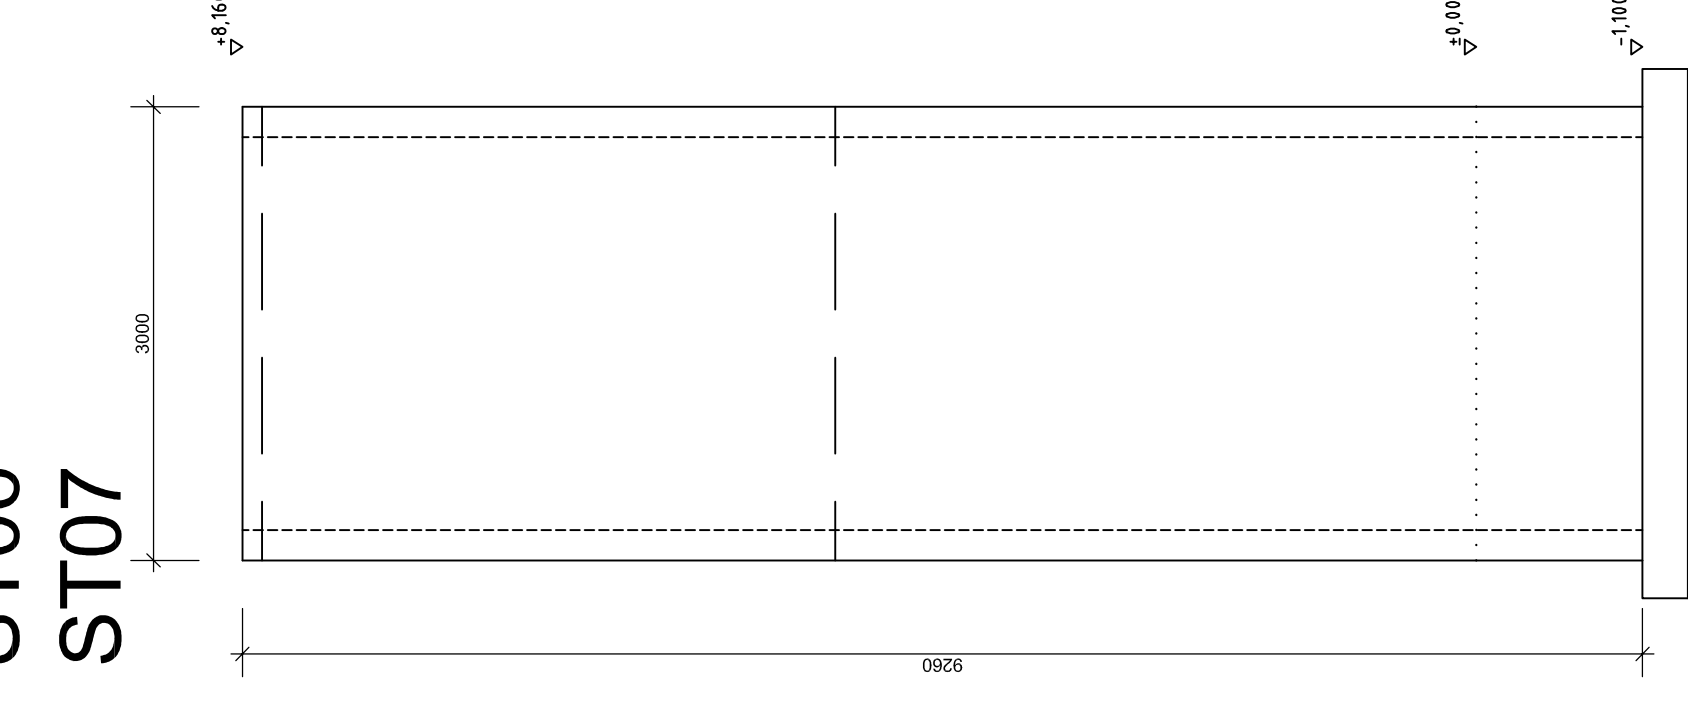

ST08

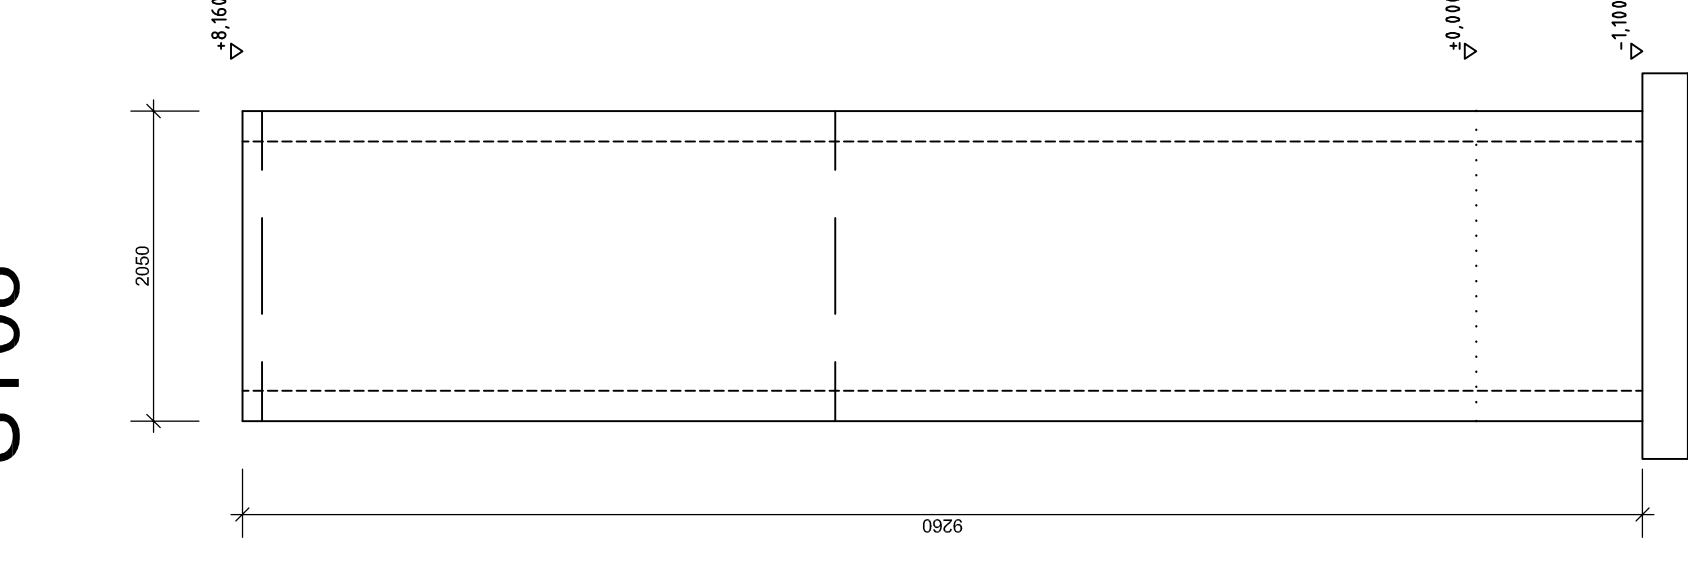

POZNÁMKY

Do pracovních spár instalovat plechové nebo expanzní řešení.
Umístění objektu v rámci stavby viz situace stavby.
Při aplikaci stavební chemie postupovat podle návodu uvedeného výrobem.
Prostup pro drenáž osazen při betonáži.
Výrobu betonu provést dle ČSN EN 206.

ČSN EN 13670 – Provádění betonových konstrukcí

ČSN 73 2480 – Provádění a kontrola montovaných betonových konstrukcí

PŘED PROVÁDĚNÍM OVĚRIT ROZMĚRY A MNOŽSTVÍ
KOORDINOVAT S OSTATNÍMI ČÁSTMI PROJEKTU
TENTO VÝKRES NENAHAZUJE VÝROBNÍ DOKUMENTACI

NAVRHOVÁNO DLE:

ČSN EN 1990

PROVÁDĚCÍ TŘÍDA:

ČSN EN 1992-1-1

KONSTRUKČNÍ BETON:

C30/37-XC1-Dmax16-S3

±0,00 = +357,30 m n.m. (Bpv)

RJ RAVAL projekt v.o.s.

HOUSKOVA 16, 328 00 PLZEN

IČ: 49194852

EMAIL: raval@raval.cz TEL: 377448444, 377448514

ODPOVĚDNÝ PROJEKTANT:	VYPRACOVAL:		FORMAT:	01/18
	Ing. Slavomír Racek	Ing. Martina Rezníčková		
OBEC: Píseň		KRAJ: Plzeňský	DATUM:	DPS
INVESTOR: Vědeckotechnický park Píseň, a.s., Teslova 3, 301 00 Píseň		ARCHITEKT:	Č. ZAKÁZKY:	6417
STAVBA:		VÝSTAVBA POLOPROVOZNIHO OBJEKTU H2		MĚŘITKO: 1:50
OBSAH:		VÝKRES TVARU STĚN - JIŽNÍ ČÁST OBJEKTU		ČÁST: D.1.2
				PRÍLOHA: 9