


Označení rozvaděče:	RH
Účel :	HLAVNÍ ROZVÁDĚČ OBJEKTU
Typ skříně:	Oceloplechový skříňový rozvaděč, PANTY VLEVO
Rozměry: /v x š x h / mm	2000 x (2x800) x 400mm + 100mm sokl
Krytí:	IP40/20
Barva rozvaděče:	RAL 7035
Kabelové vývody:	přívod - horem vývody - horem
Jmenovité hodnoty: Hlavní obvody: jmenovité pracovní napětí Ue: 230/400V AC jmenovitý pracovní proud Ie: 250A jmenovitý krátkodobý proud Icw: 10 kA jmenovitý dynamický proud Ipk: 15 kA druh sítě: 3NPE ~ 50 Hz, 400V/TN-S Pomocné obvody: jmenovité pracovní napětí Ue: 230V AC druh sítě: 1NPE ~ 50 Hz, 230V/TN-S	
Ochrana před úrazem el. proudem dle ČSN 33 2000-4-41 ad. 2: čl. 411 - AUTOMATICKÉ ODPOJENÍ OD ZDROJE Ochrana ZÁKLADNÍ - základní izolace živých částí - přepážky nebo kryty Ochrana PŘI PORUŠE - ochranné pospojování - automatické odpojení - doplňková ochrana proudovým chráničem čl. 412 - DVOJITÁ NEBO ZESÍLENÁ IZOLACE čl. 414 - MALÉ NAPĚTÍ "SELV" a "PELV"	
Provedení rozvaděče:	dle ČSN EN 61 439-1 ed. 2, ČSN EN 61 439-2 ed. 2
Poznámka:	

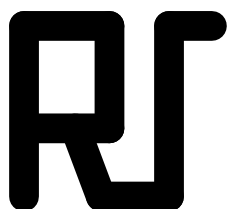

RAVAL projekt v.o.s.
Houškova 16, 326 00 Plzeň


telefon, fax : 377 448 444
telefon : 377 448 514




ODPOVĚDNÝ PROJEKTANT:	VYPRACOVAL:			
PAVEL WALDMANN	Churavý			
OBEC:	KRAJ:			
INVESTOR: Vědeckotechnický park Plzeň, a.s., Teslova 3, 301 00 Plzeň		ZMĚNA	DATUM	PODPIS
PROJEKT: Výstavba poloprovozního objektu H2		IČO:	49194852	
D.1.4.A SILNOPROUDÁ ELEKTROTECHNIKA		FORMÁT:	15 x A4	
		DATUM:	01/2018	
		STUPEŇ:	DPS	
		Č. ZAKÁZKY:	64/17	
		MĚŘÍTKO:		
PŘÍLOHA:		Č. PŘÍLOHY:		
RH			D.1.4.a.11	




1. POLE

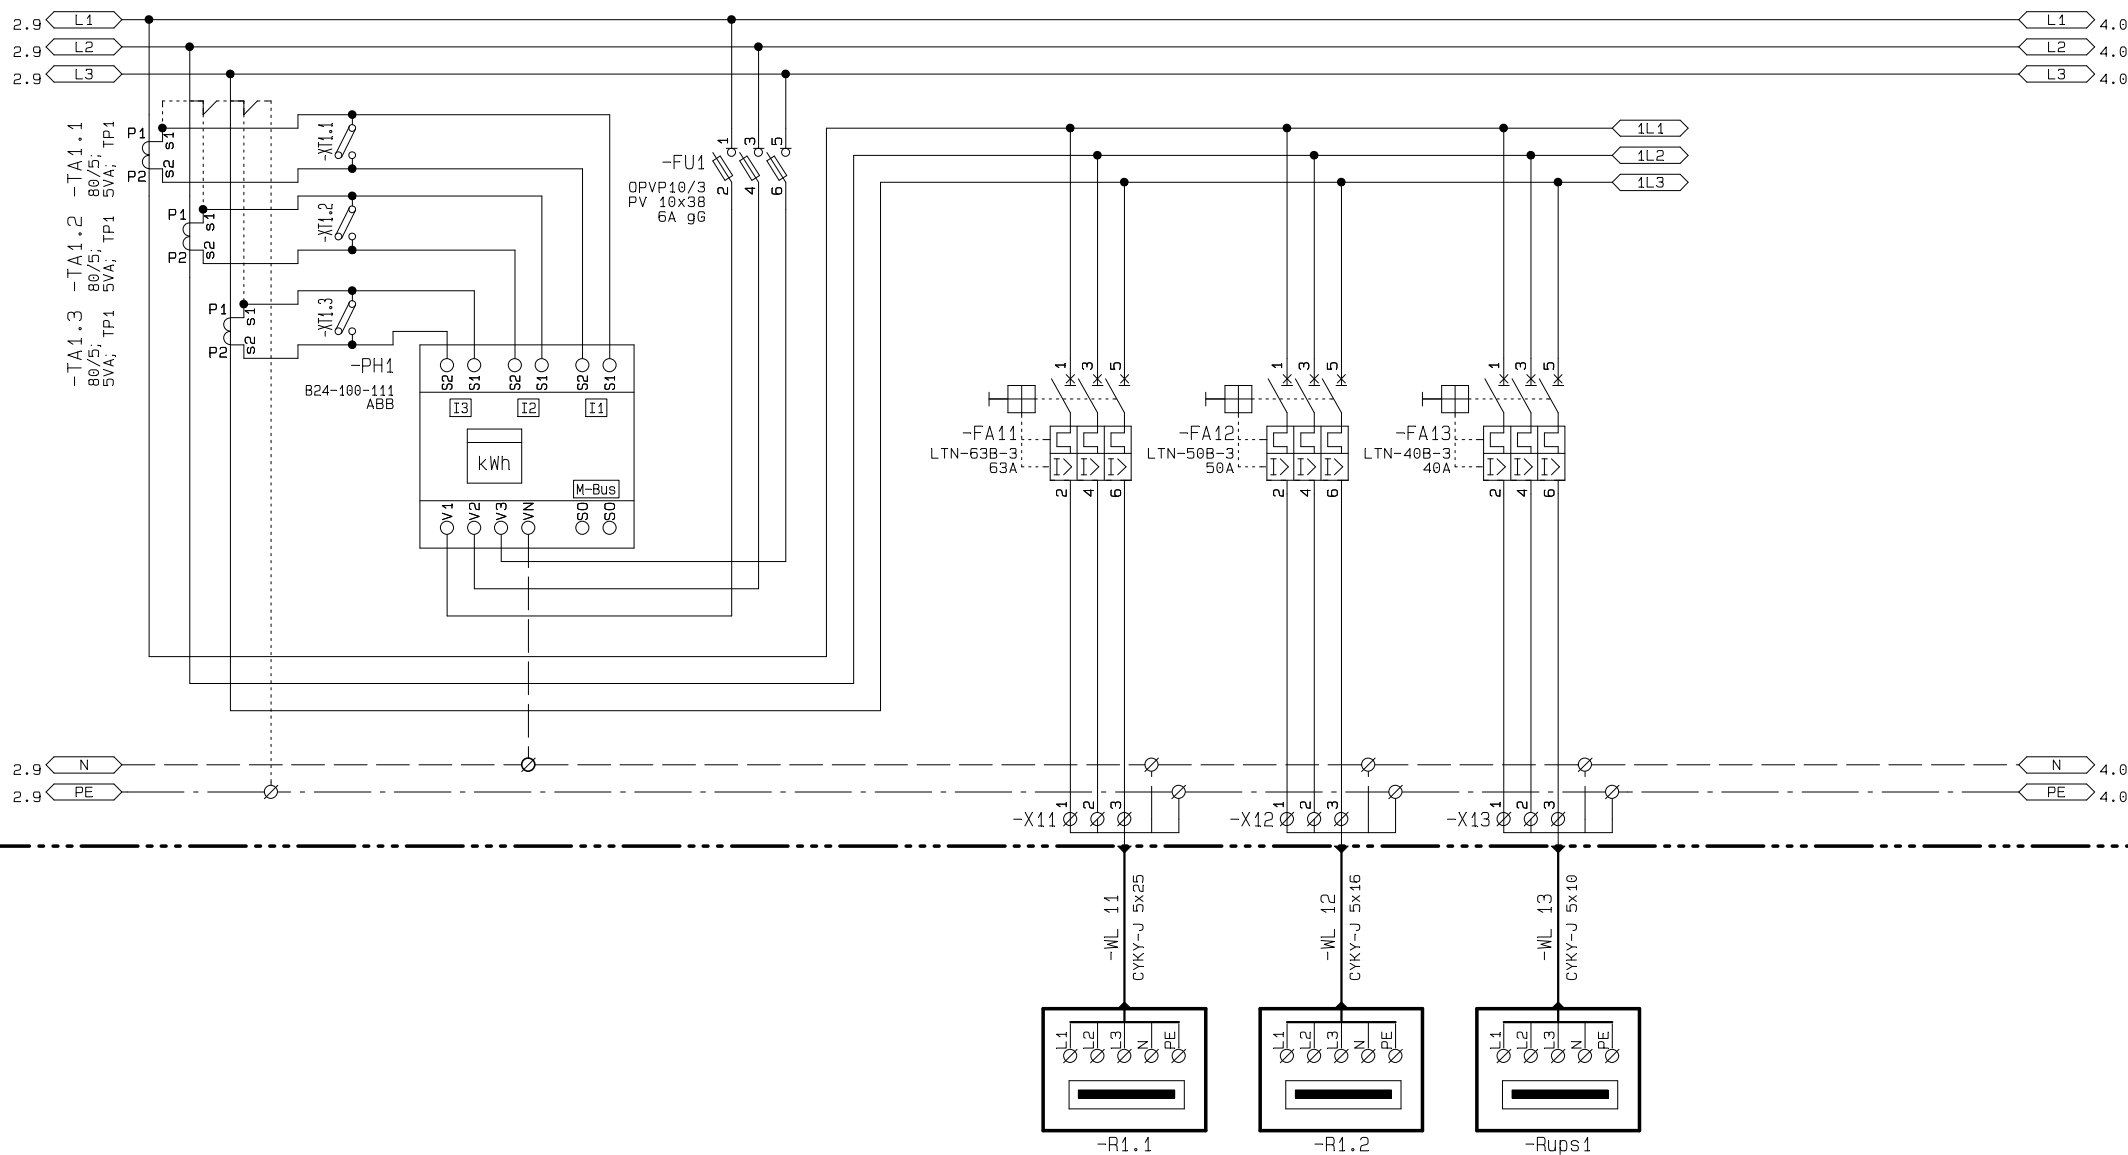


1. POLE

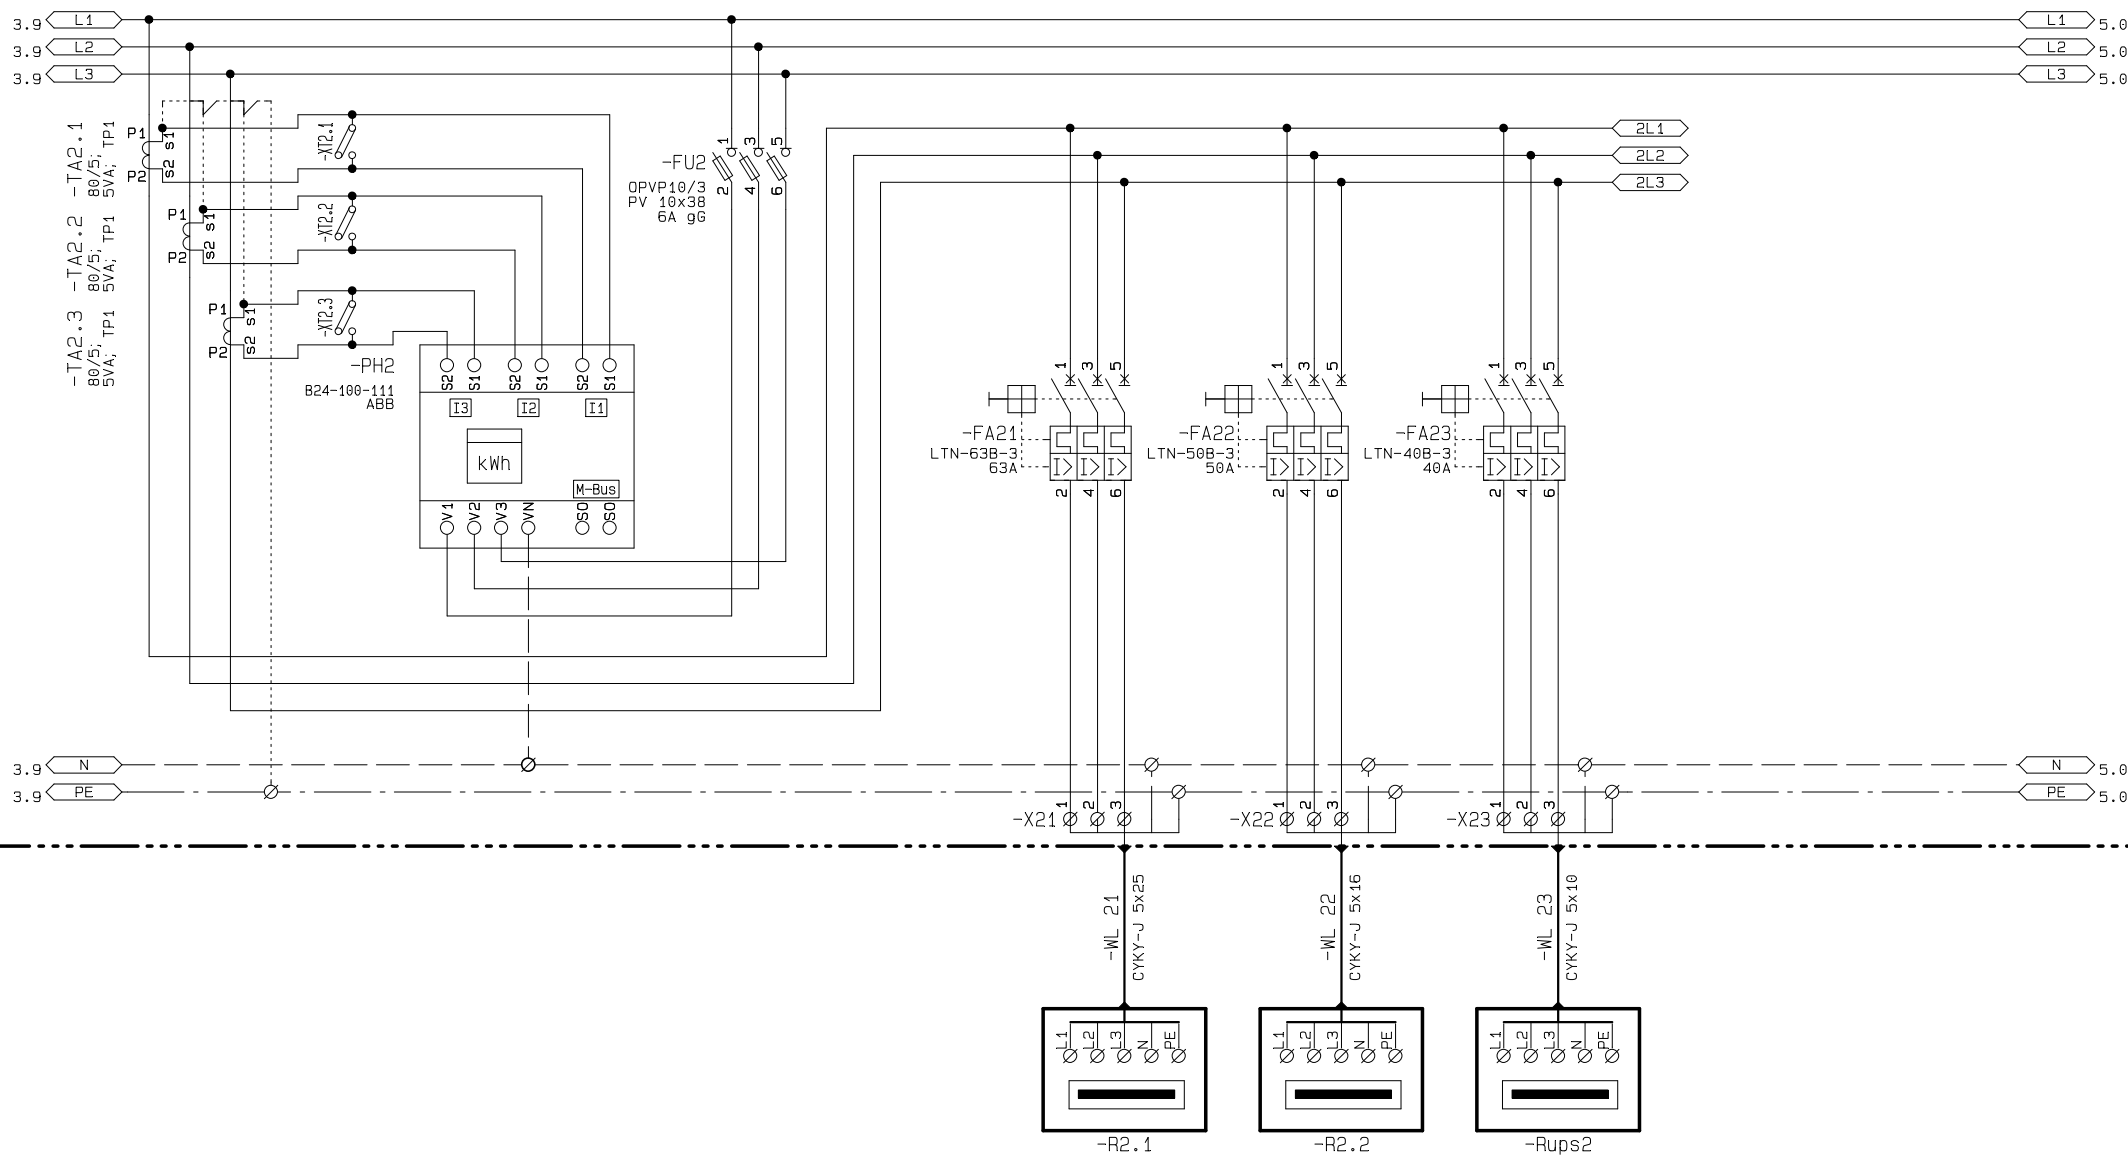


1. POLE

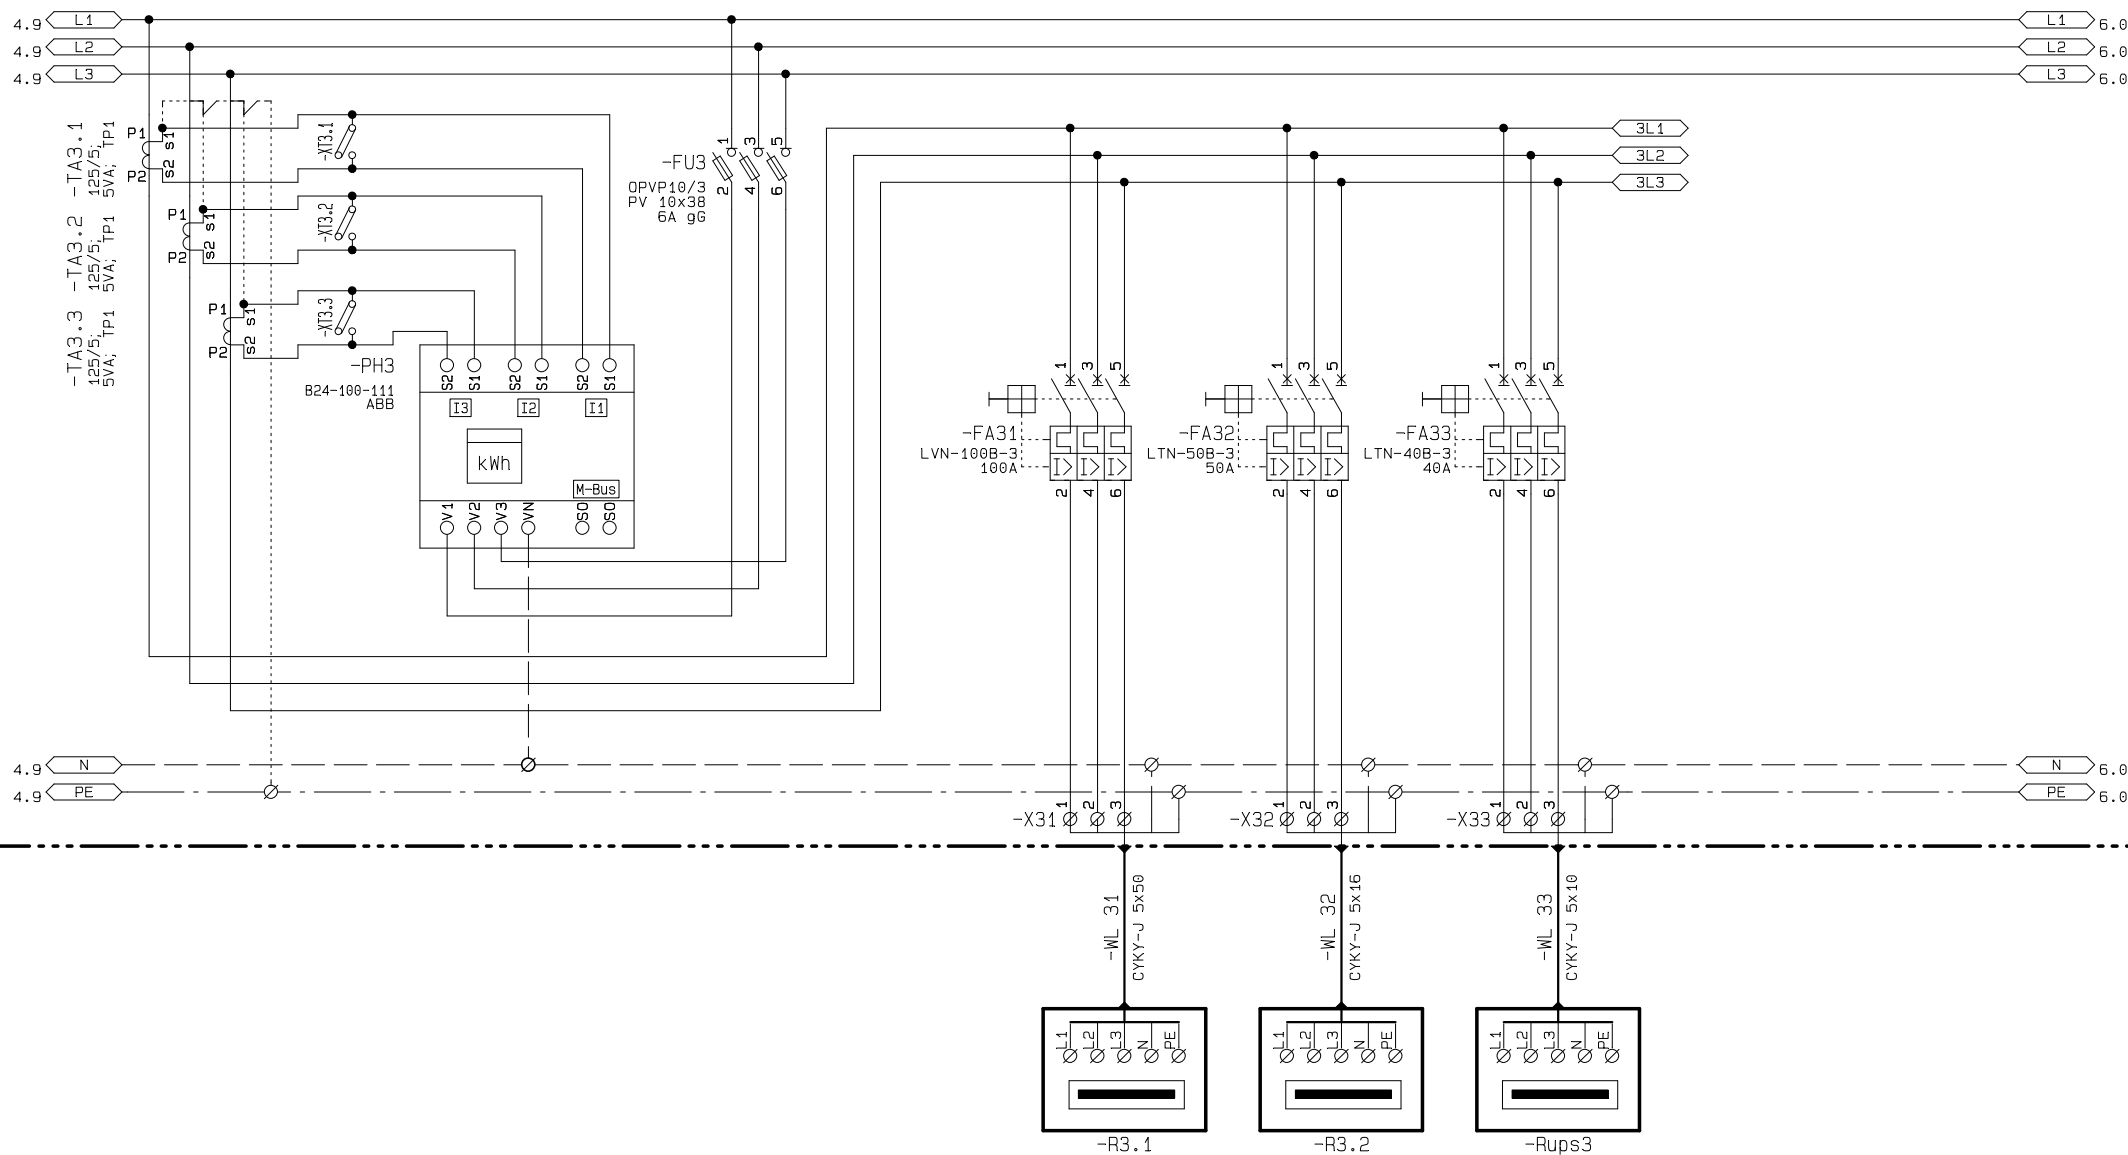


1. POLE

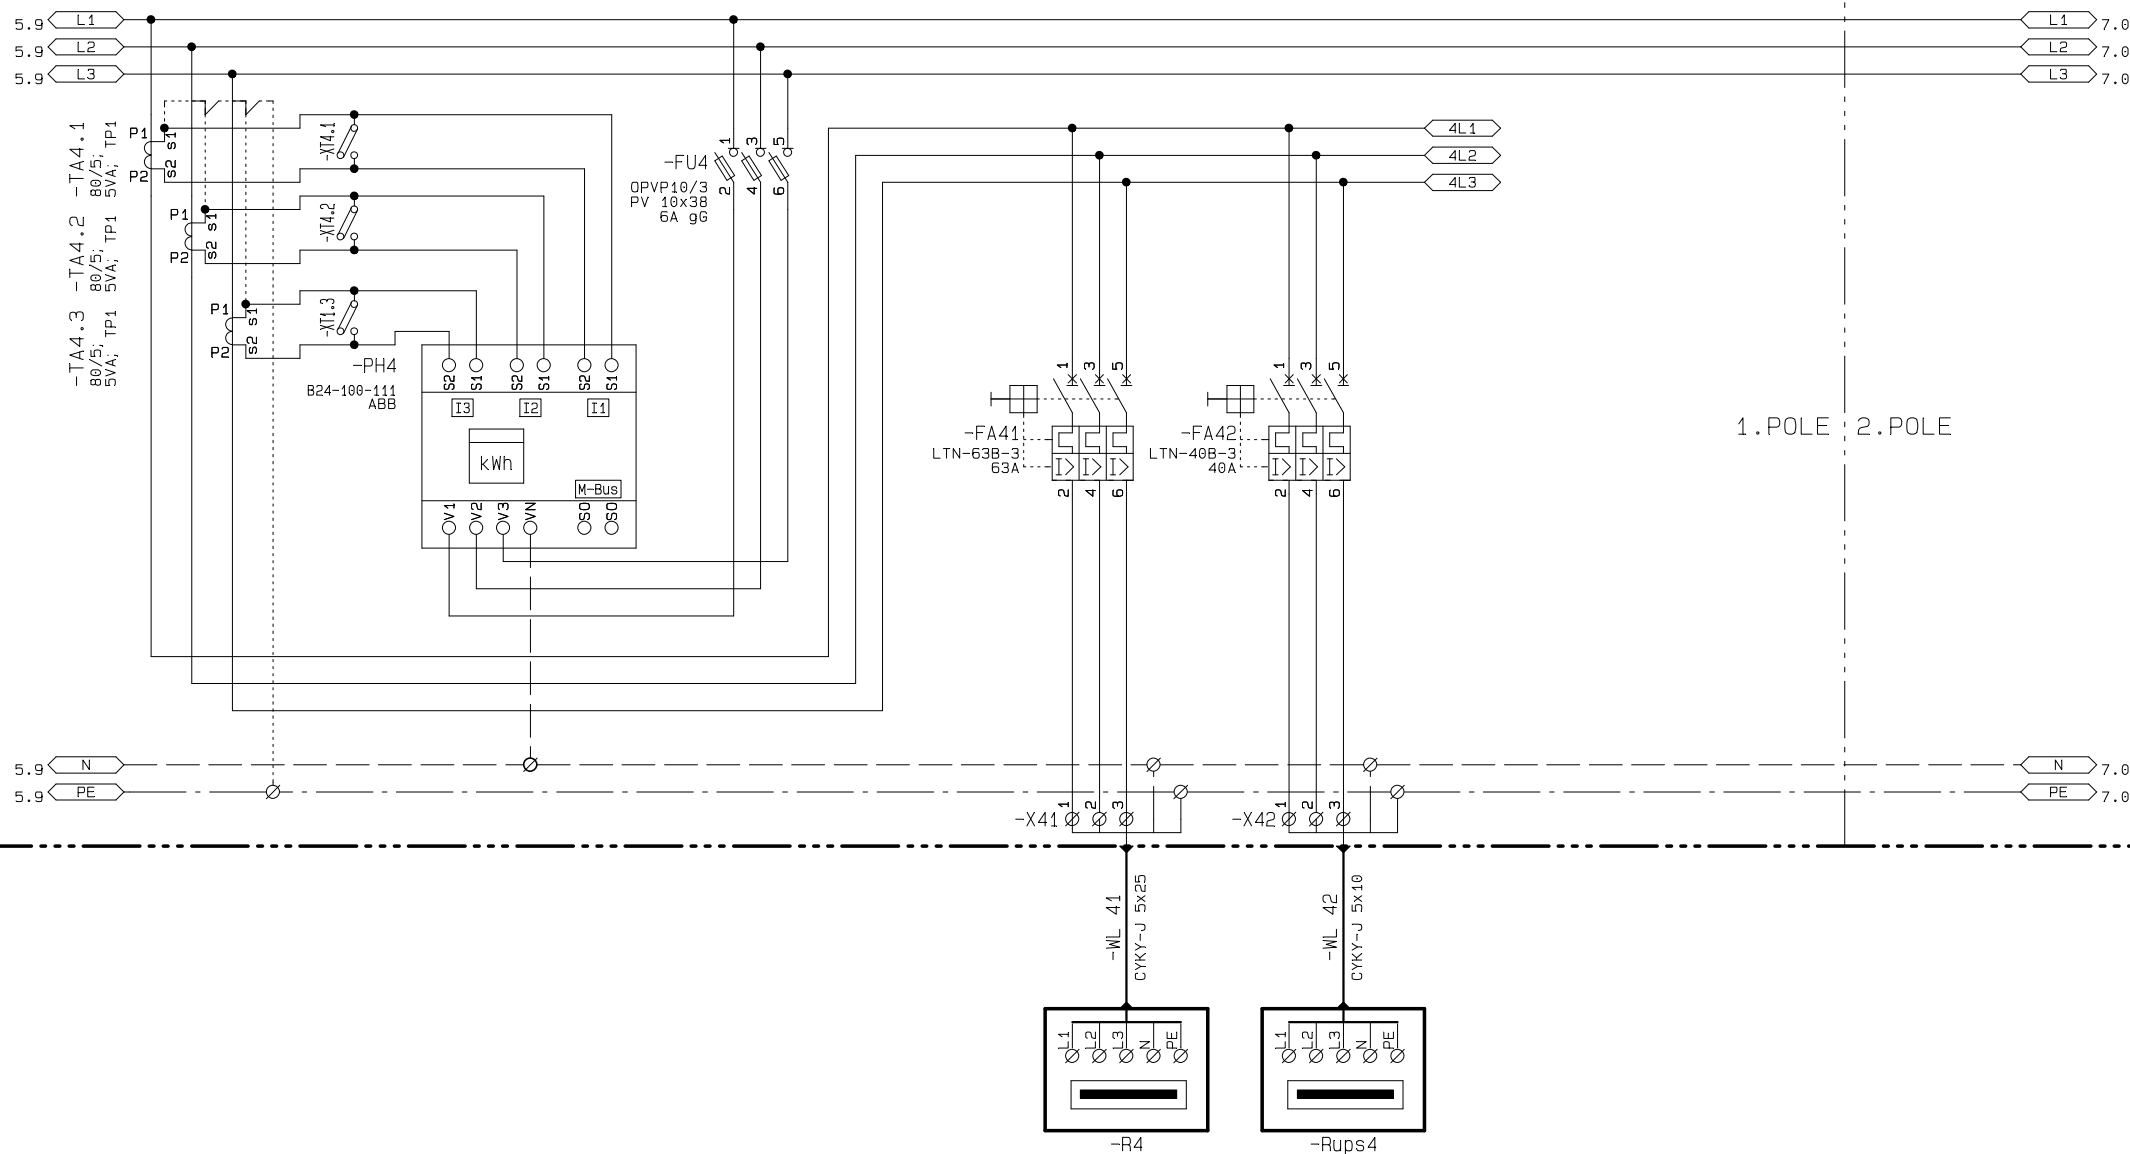

2. POLE

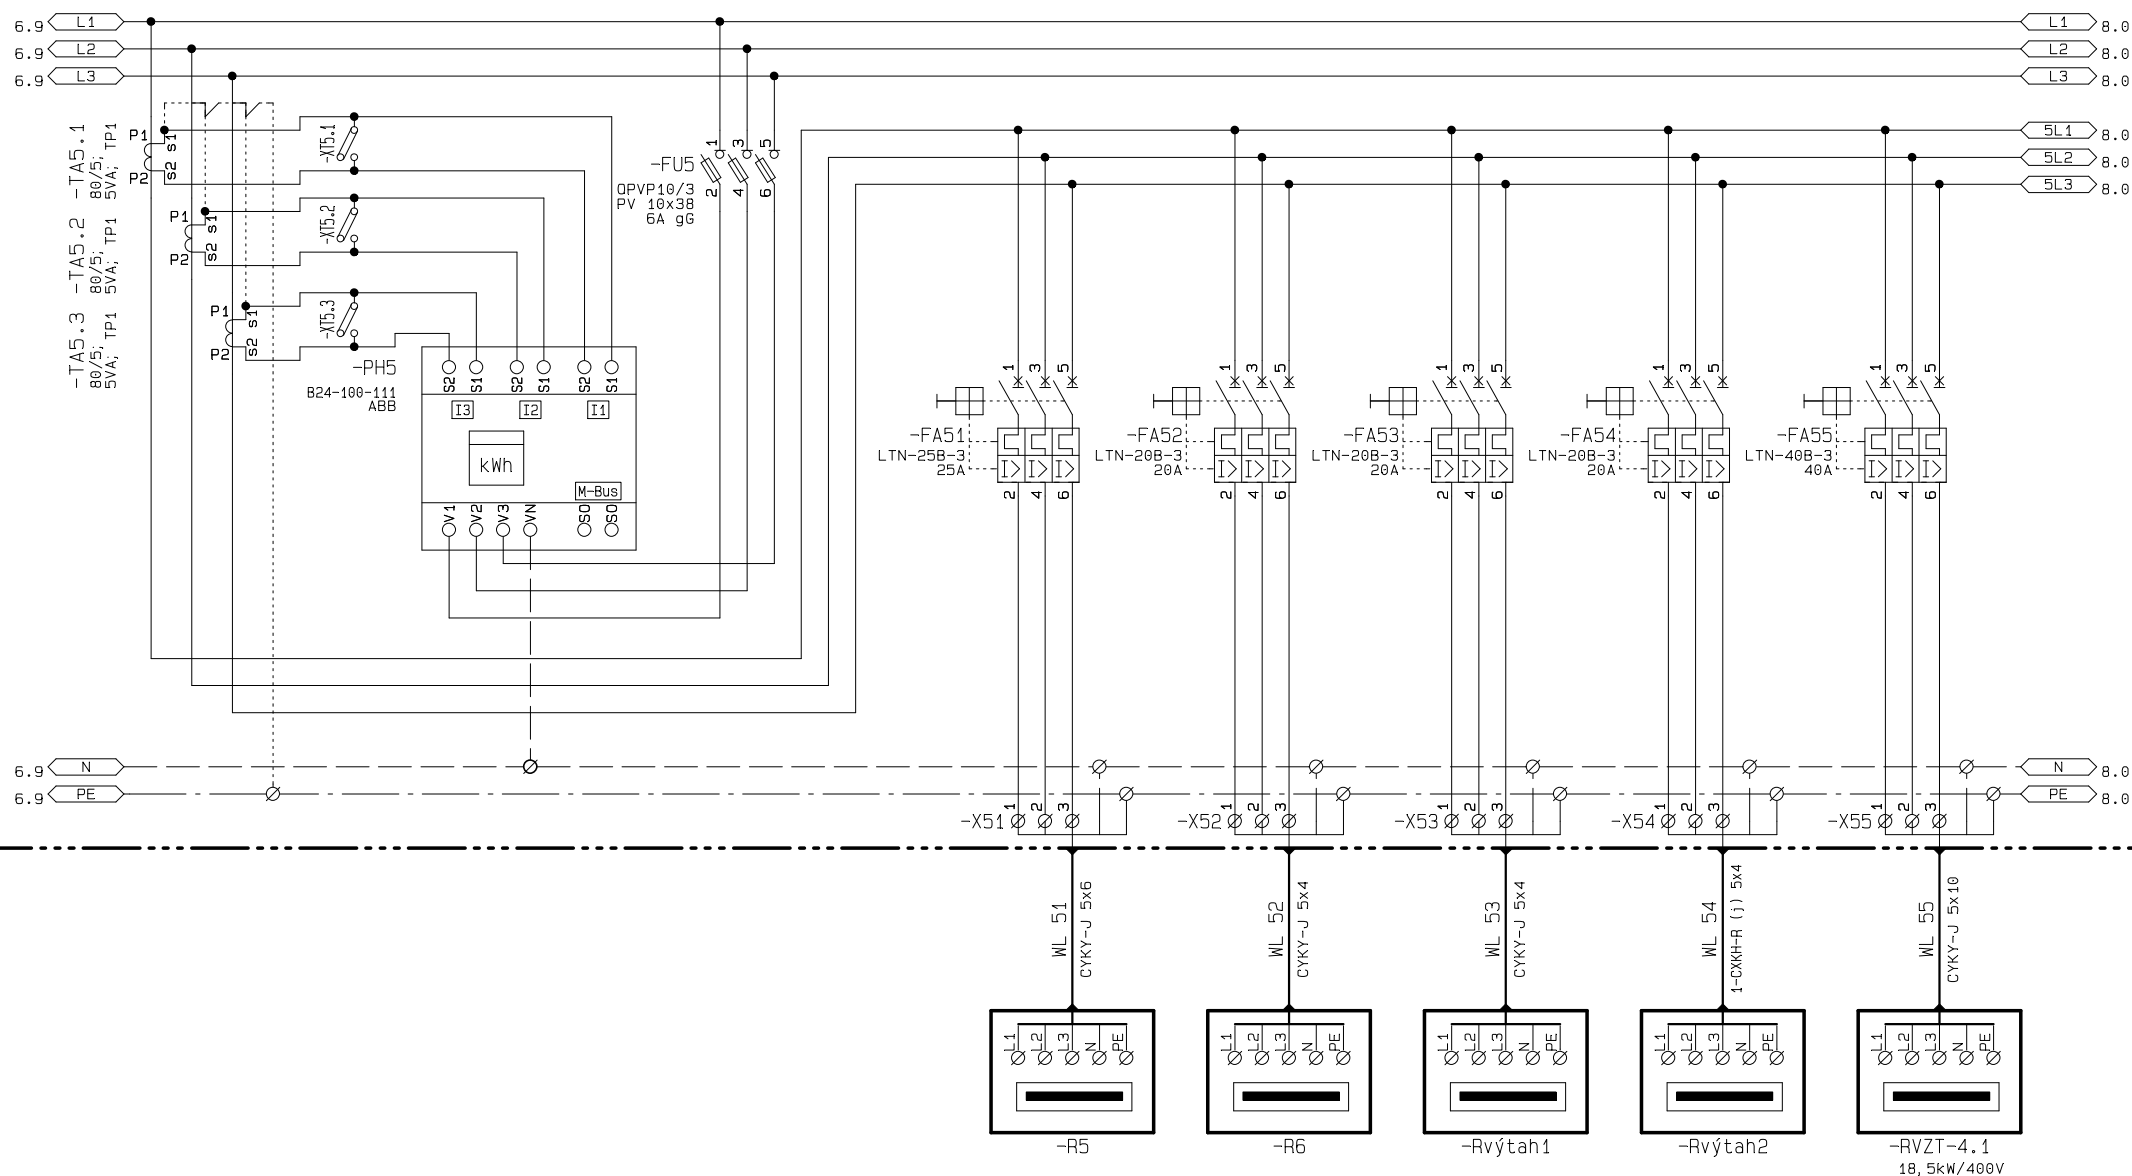



2. POLE

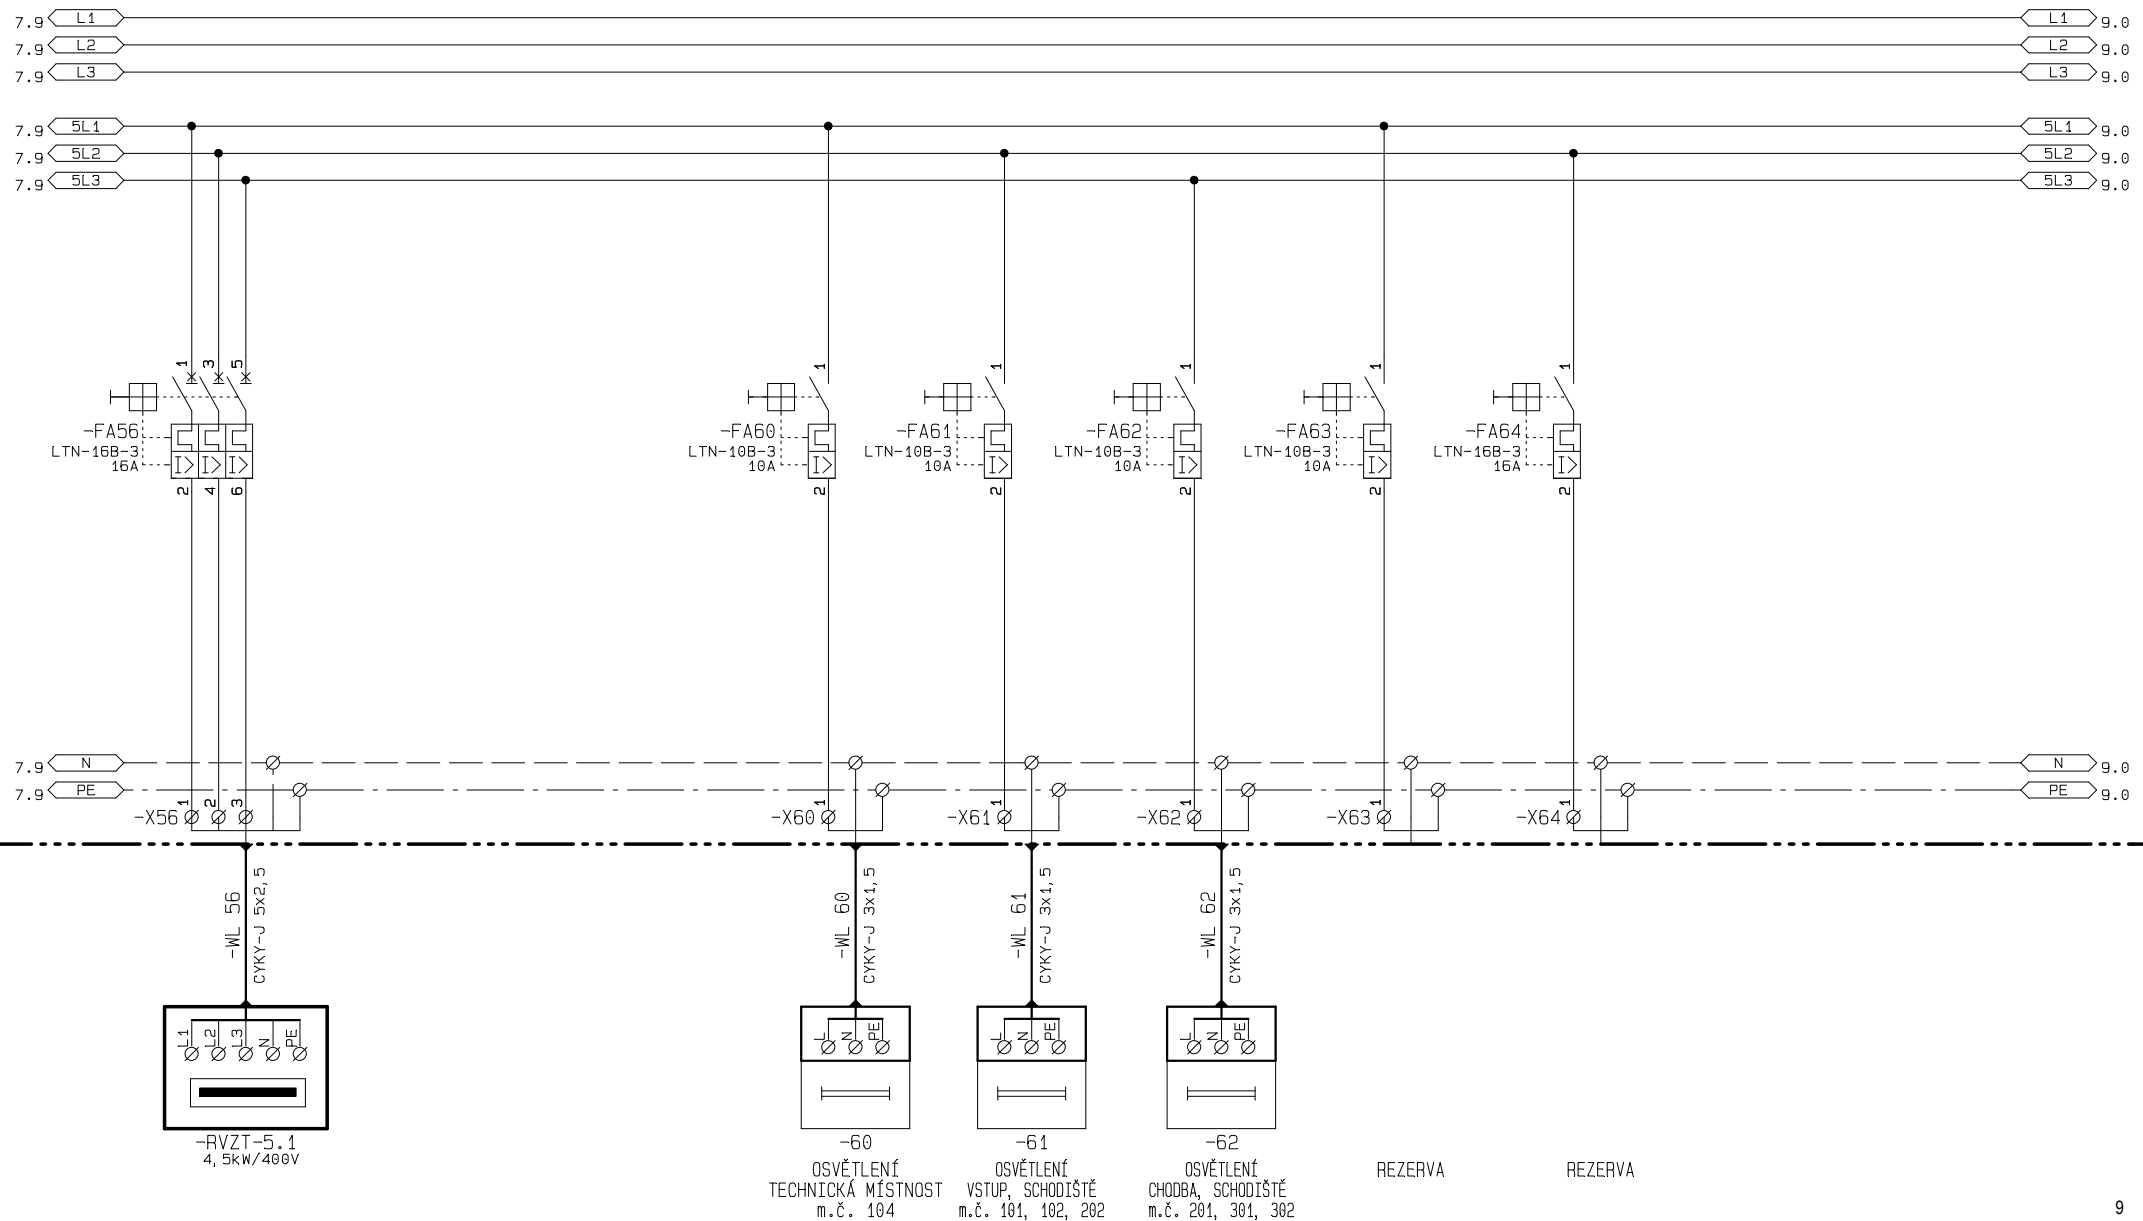


RAVAL projekt v.o.s. Houšková 16 326 00 P L Z E N telefon : 37 74 48 444 fax : 37 74 48 444 37 74 48 514	název akce: Výstavba poloprovozního objektu H2		investor: Vědeckotechnický park Plzeň, a.s., Teslova 3, 301 00 Plzeň	zpracovatel: Churavý	číslo přílohy: D.1.4.a.11	=VTP
	název části: D.1.4.A SILNOPROUDÁ ELEKTROTECHNIKA		název přílohy: Schéma zapojení RH	datum zprac: 01/2018		+RH
				číslo zakázky: 64/17		list: 8 z: 15

2. POLE

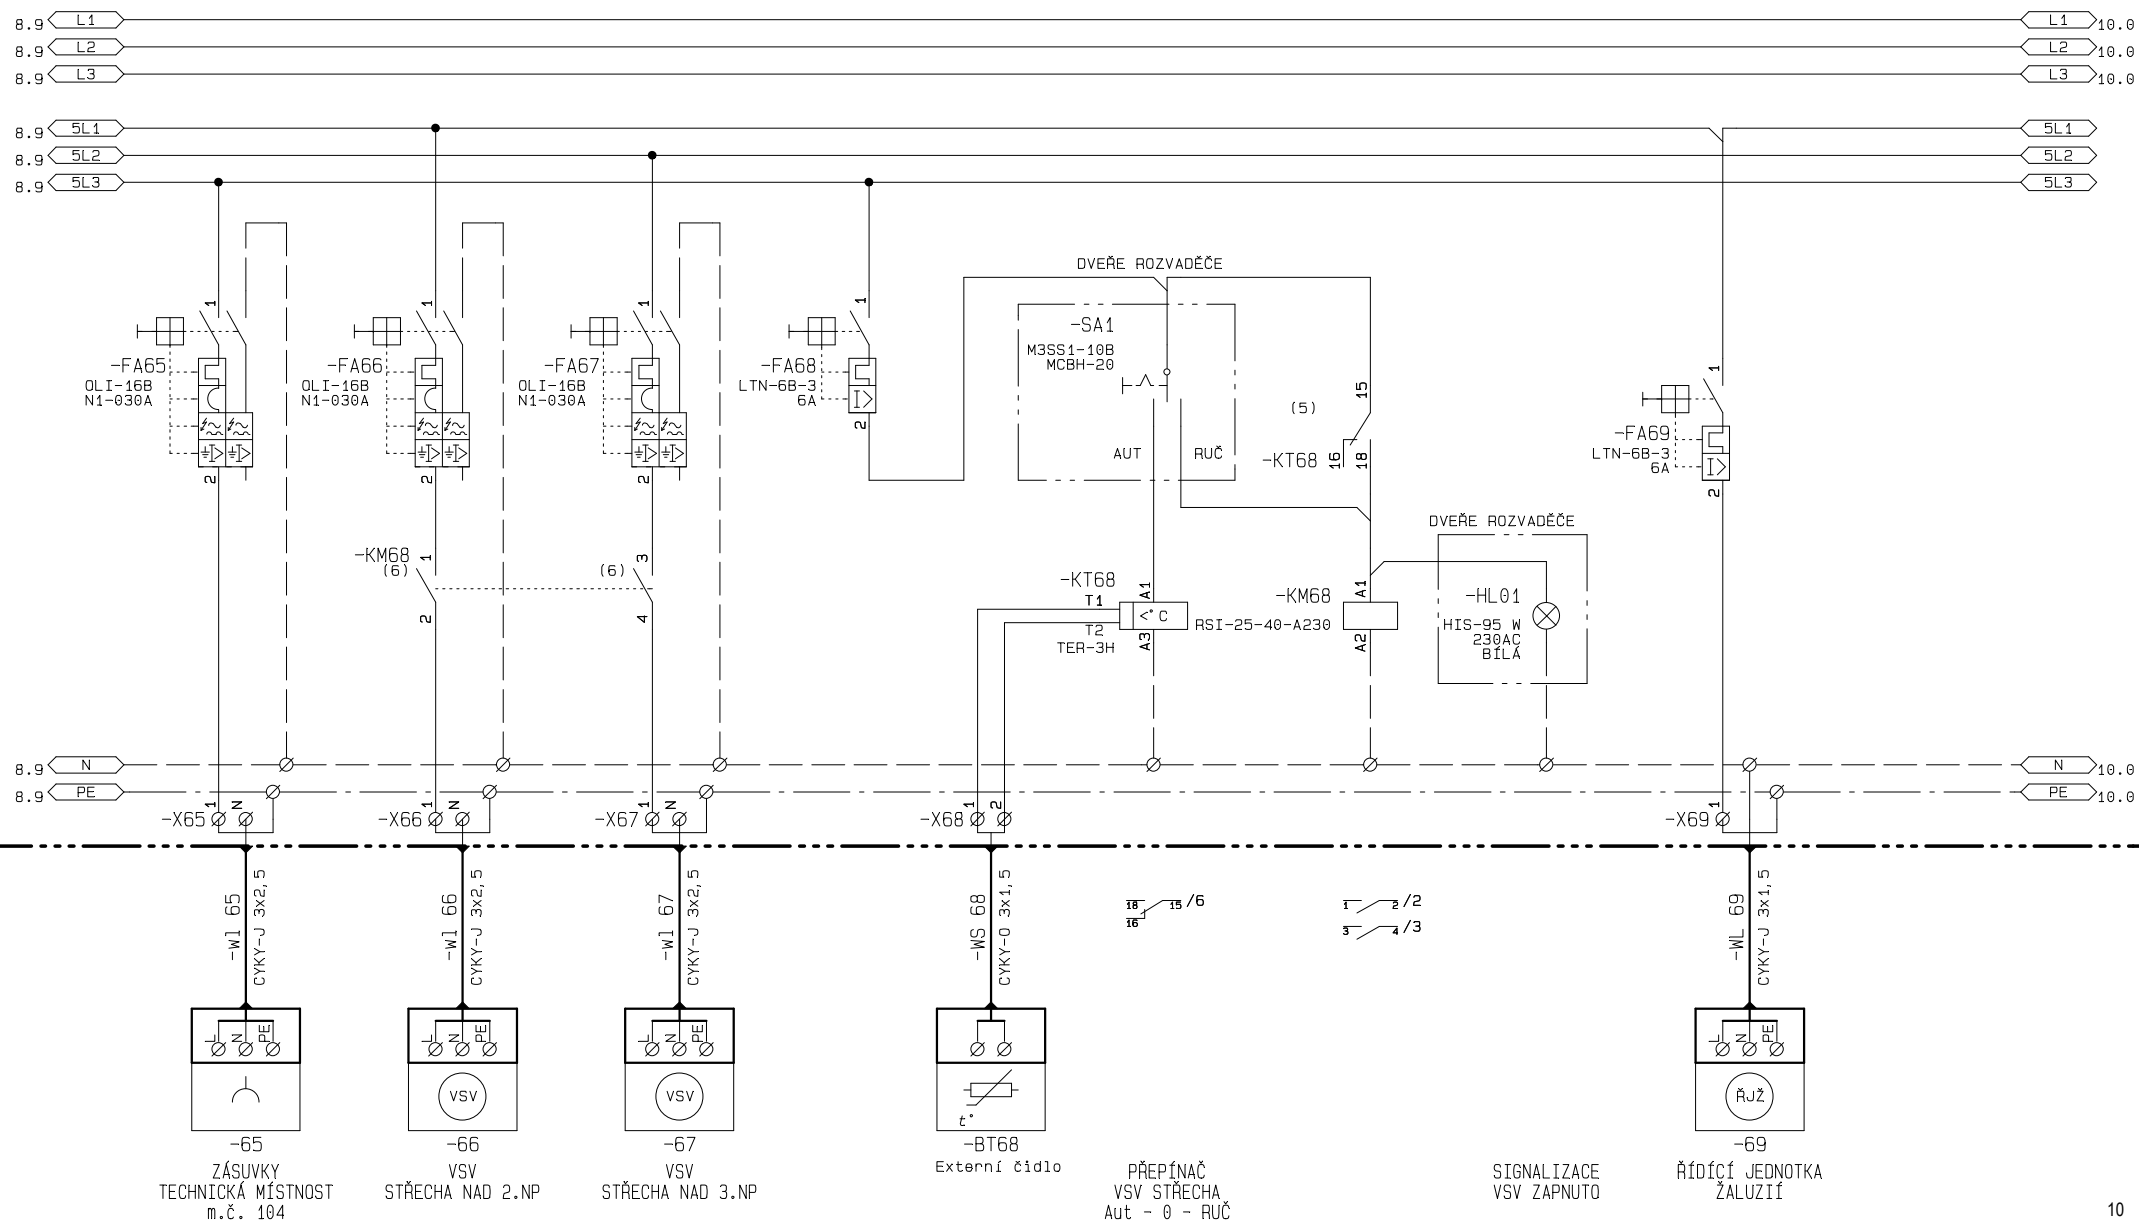


 

2. POLE

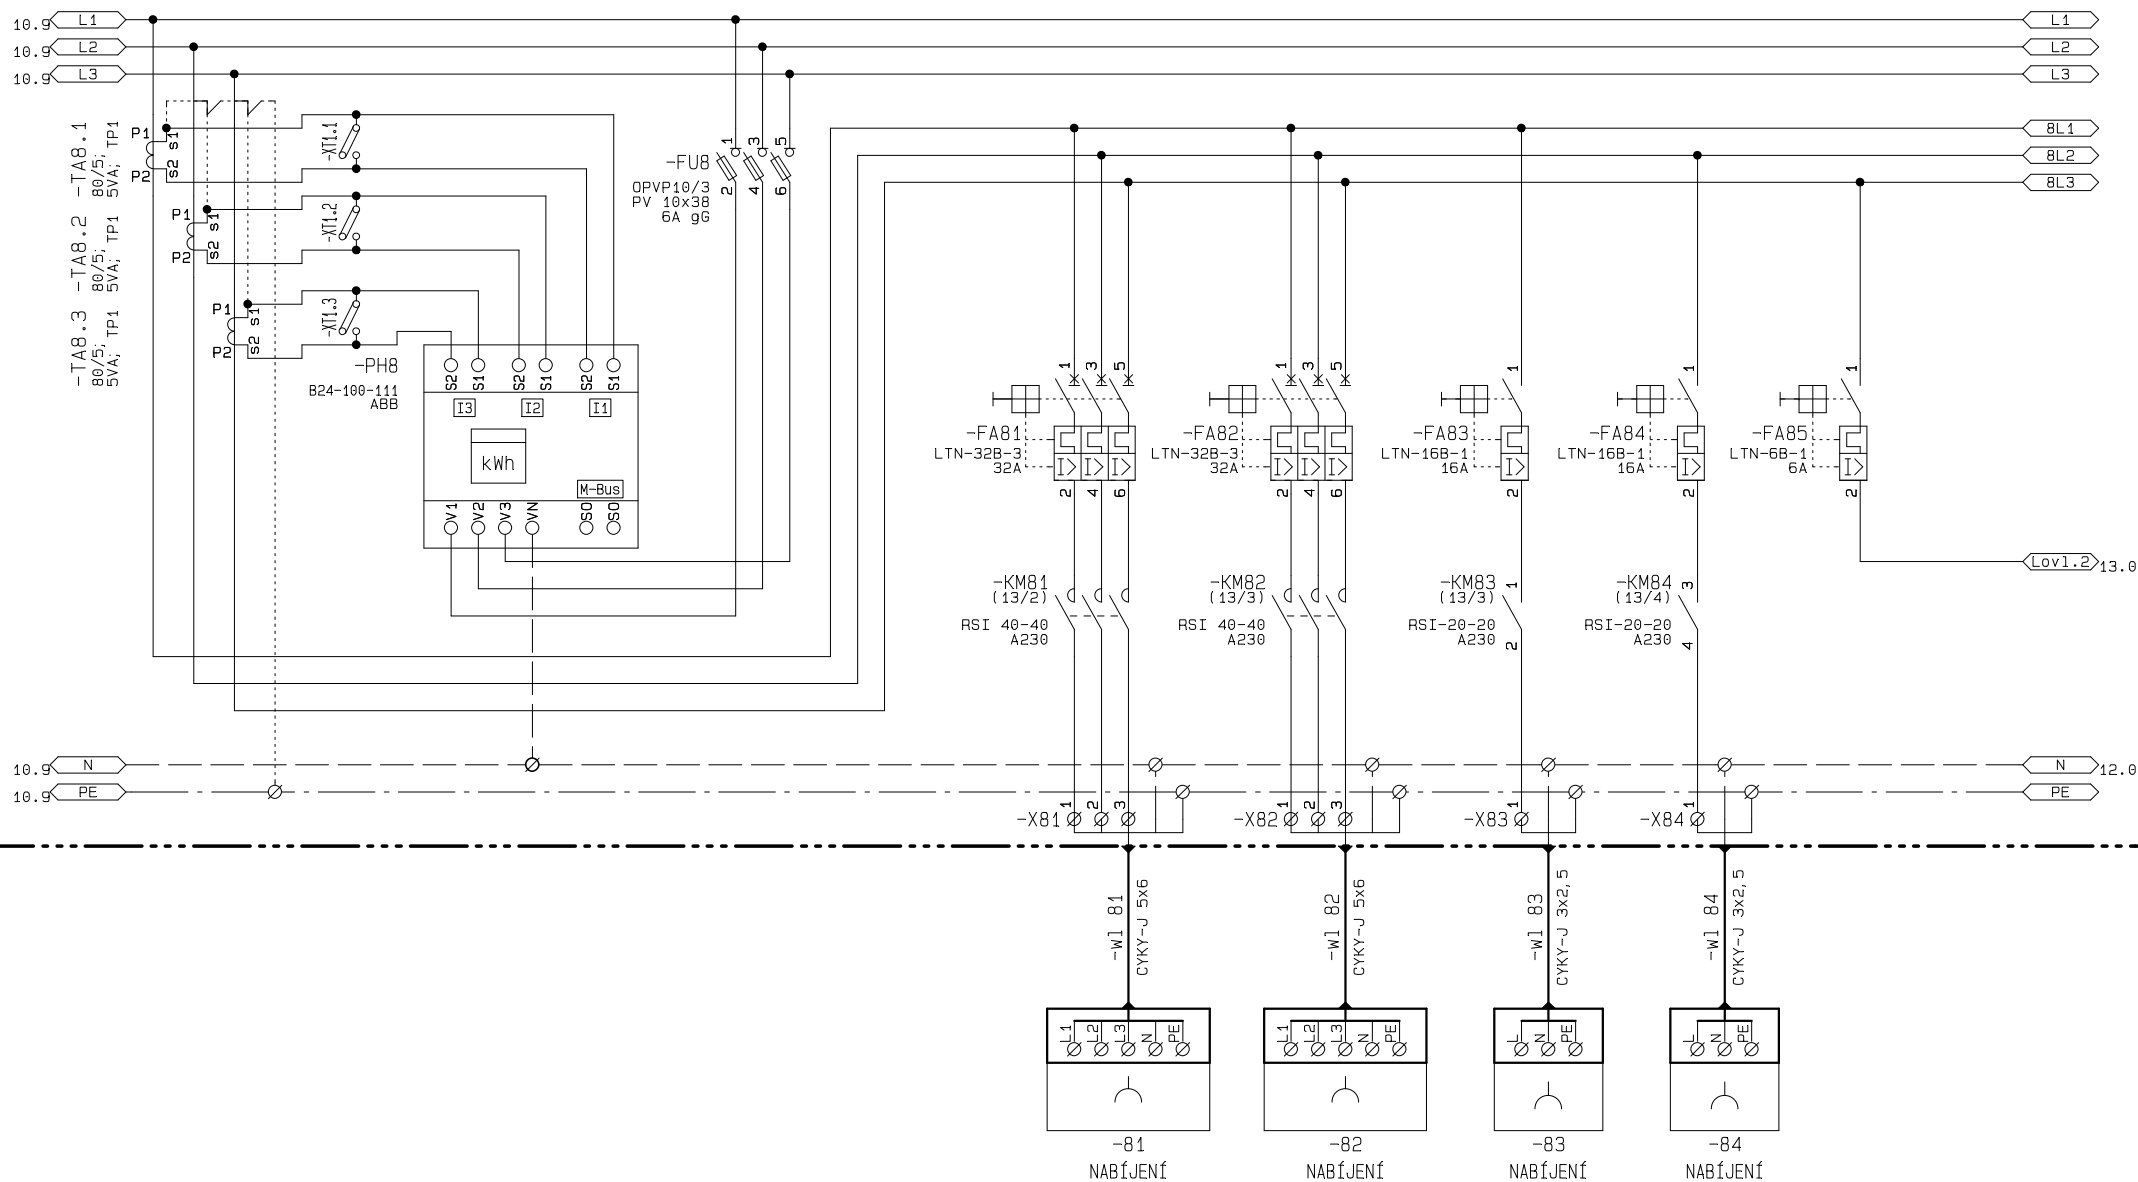




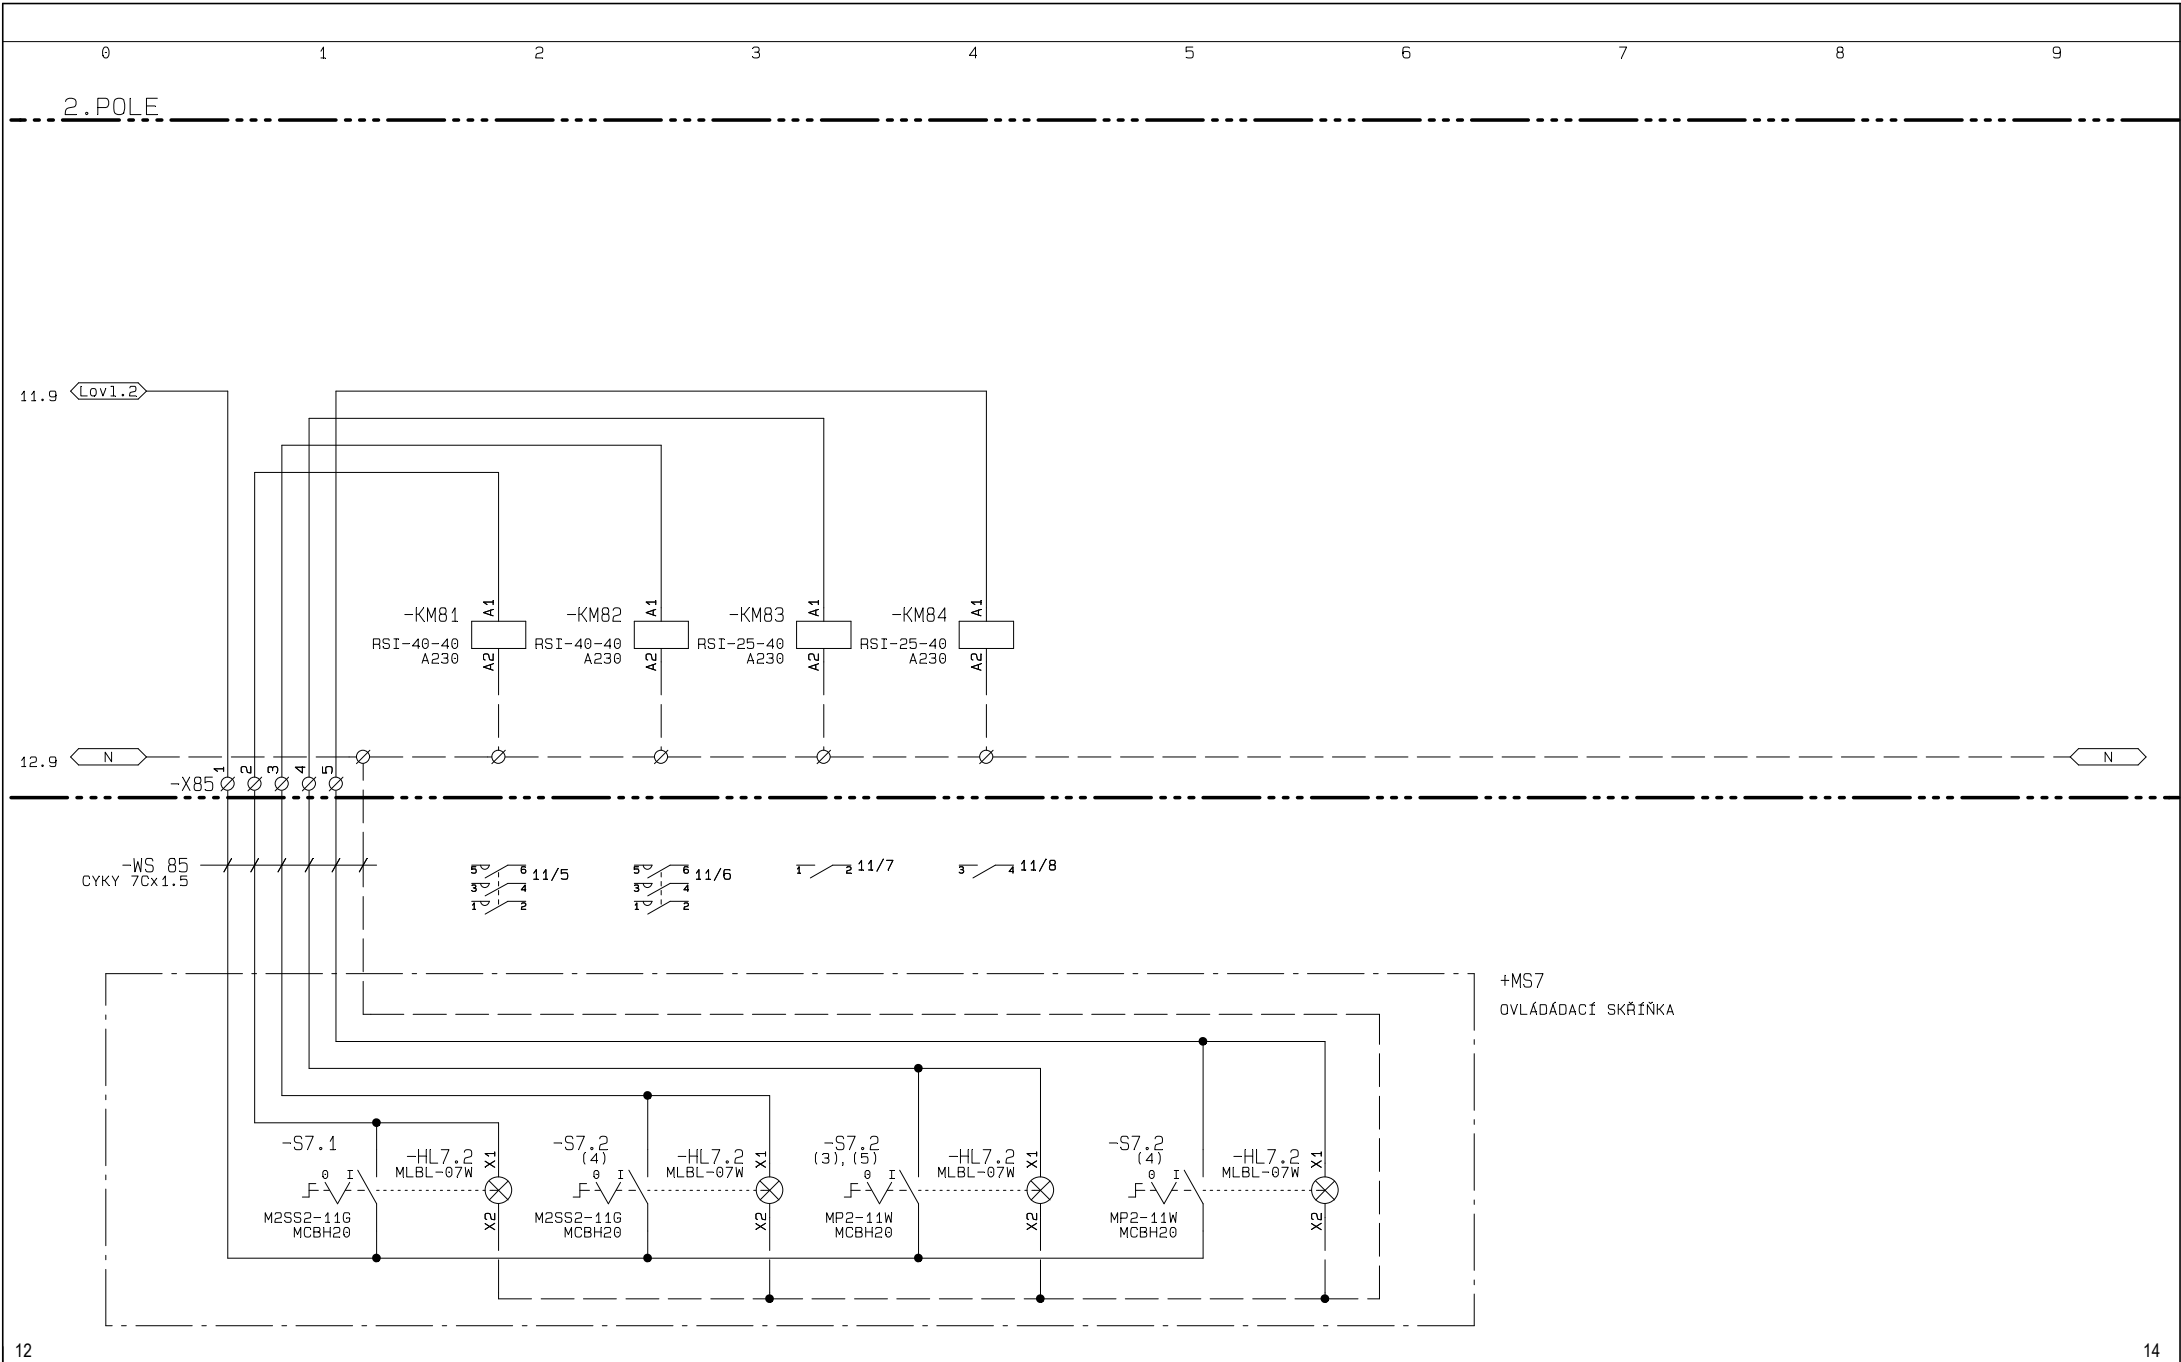


12

14

RAVAL projekt v.o.s. Houšková 16 326 00 PLZEŇ telefon : 37 74 48 444 fax : 37 74 48 444 37 74 48 514	název akce: Výstavba poloprodučního objektu H2 název části: D.1.4.A SILNOPROUDÁ ELEKTROTECHNIKA	investor: Vědeckotechnický park Plzeň, a.s., Teslova 3, 301 00 Plzeň	zpracovatel: Churavý	číslo přílohy: D.1.4.a.11	=VTP
		název přílohy: Schéma zapojení RH	datum zprac: 01/2018		+RH
			číslo zakázky: 64/17		list: 13 z: 15

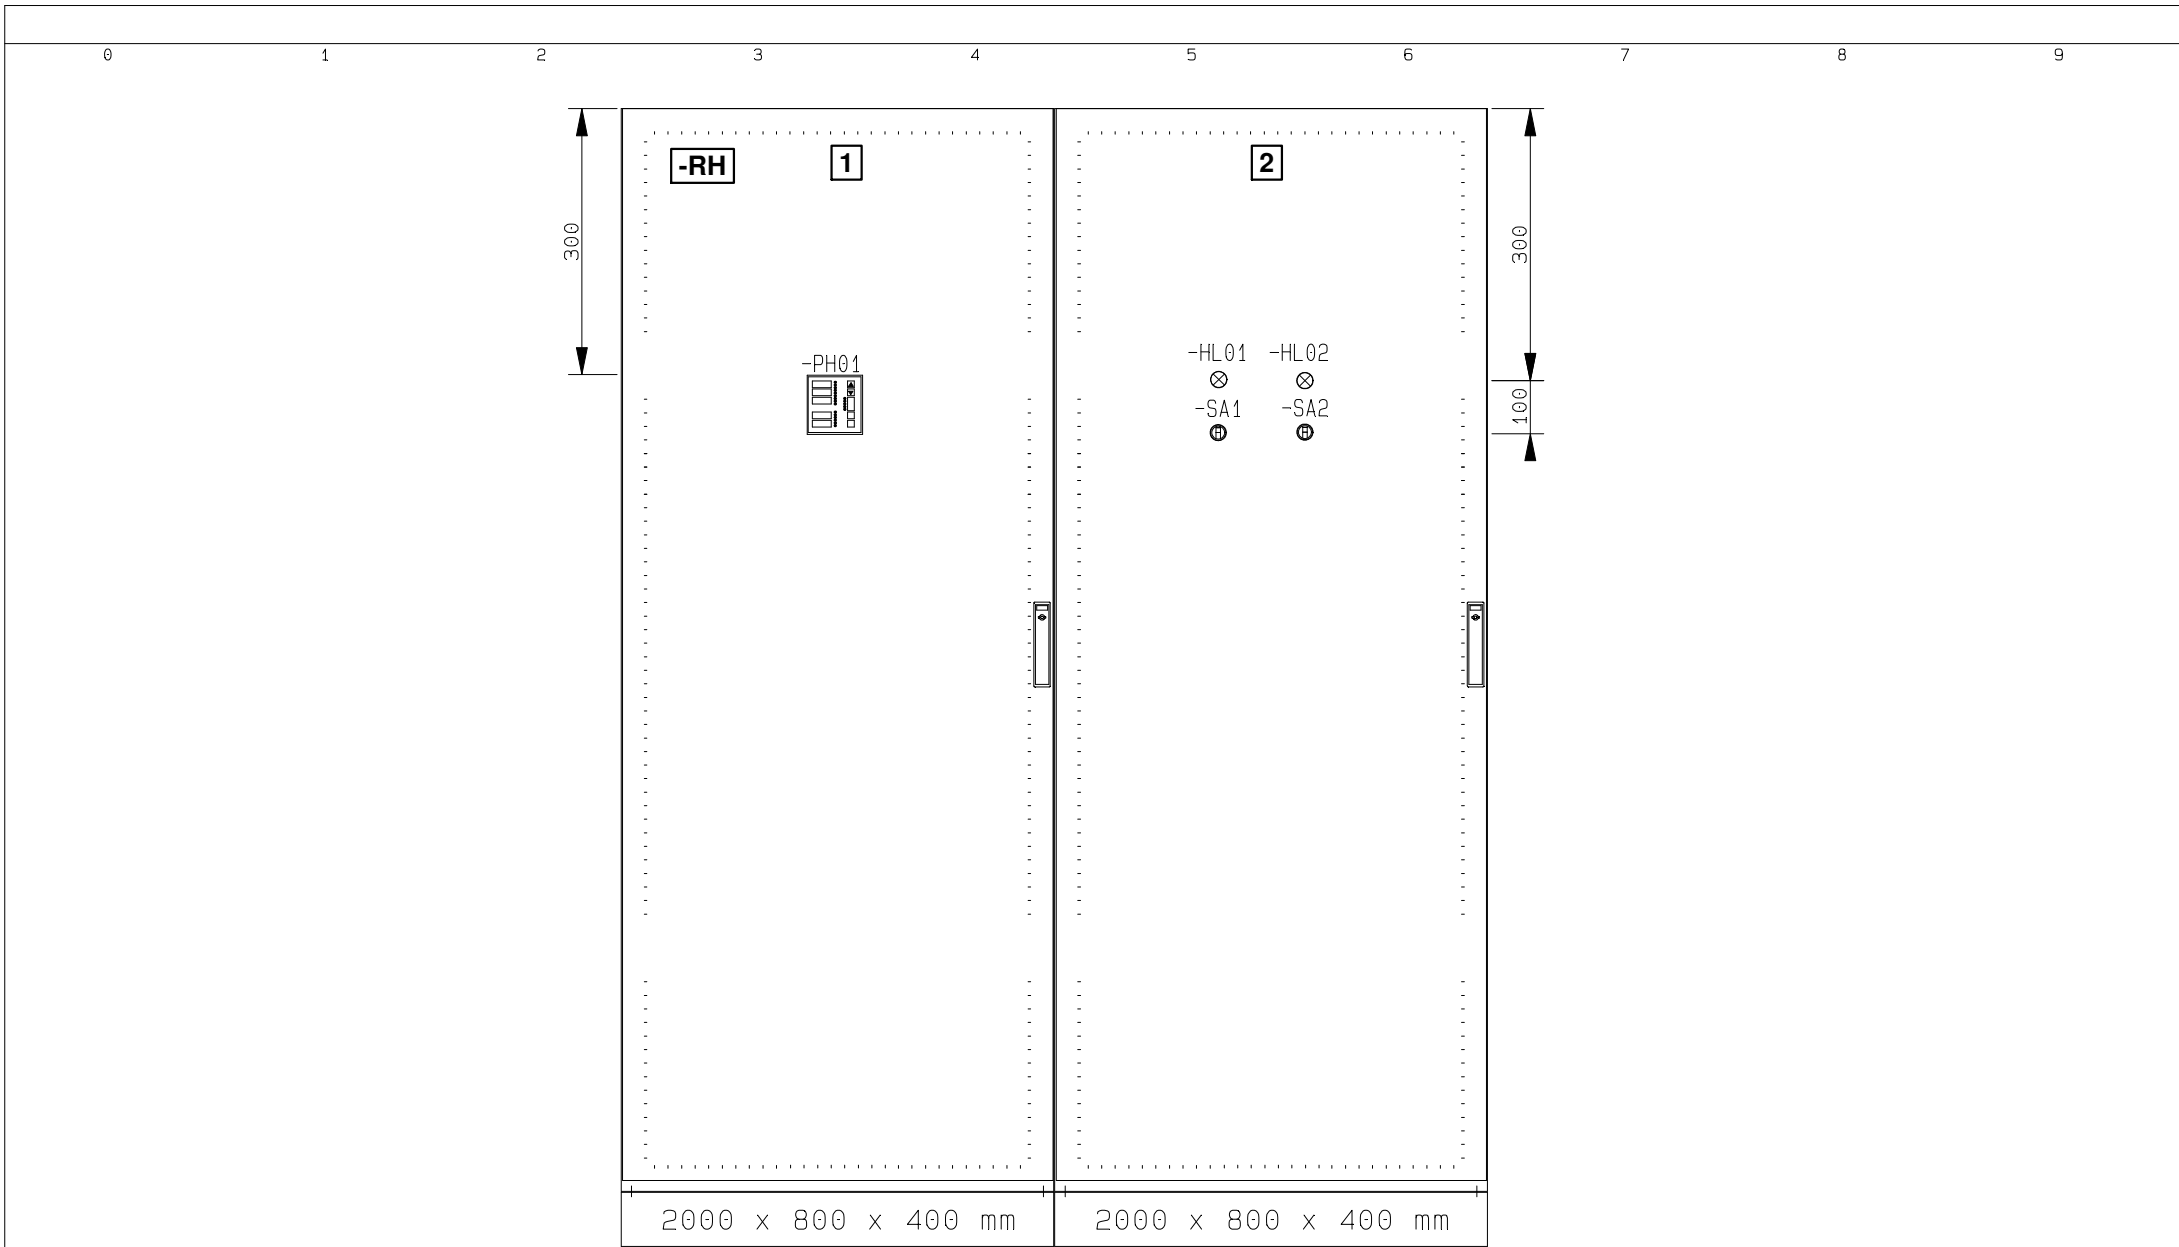

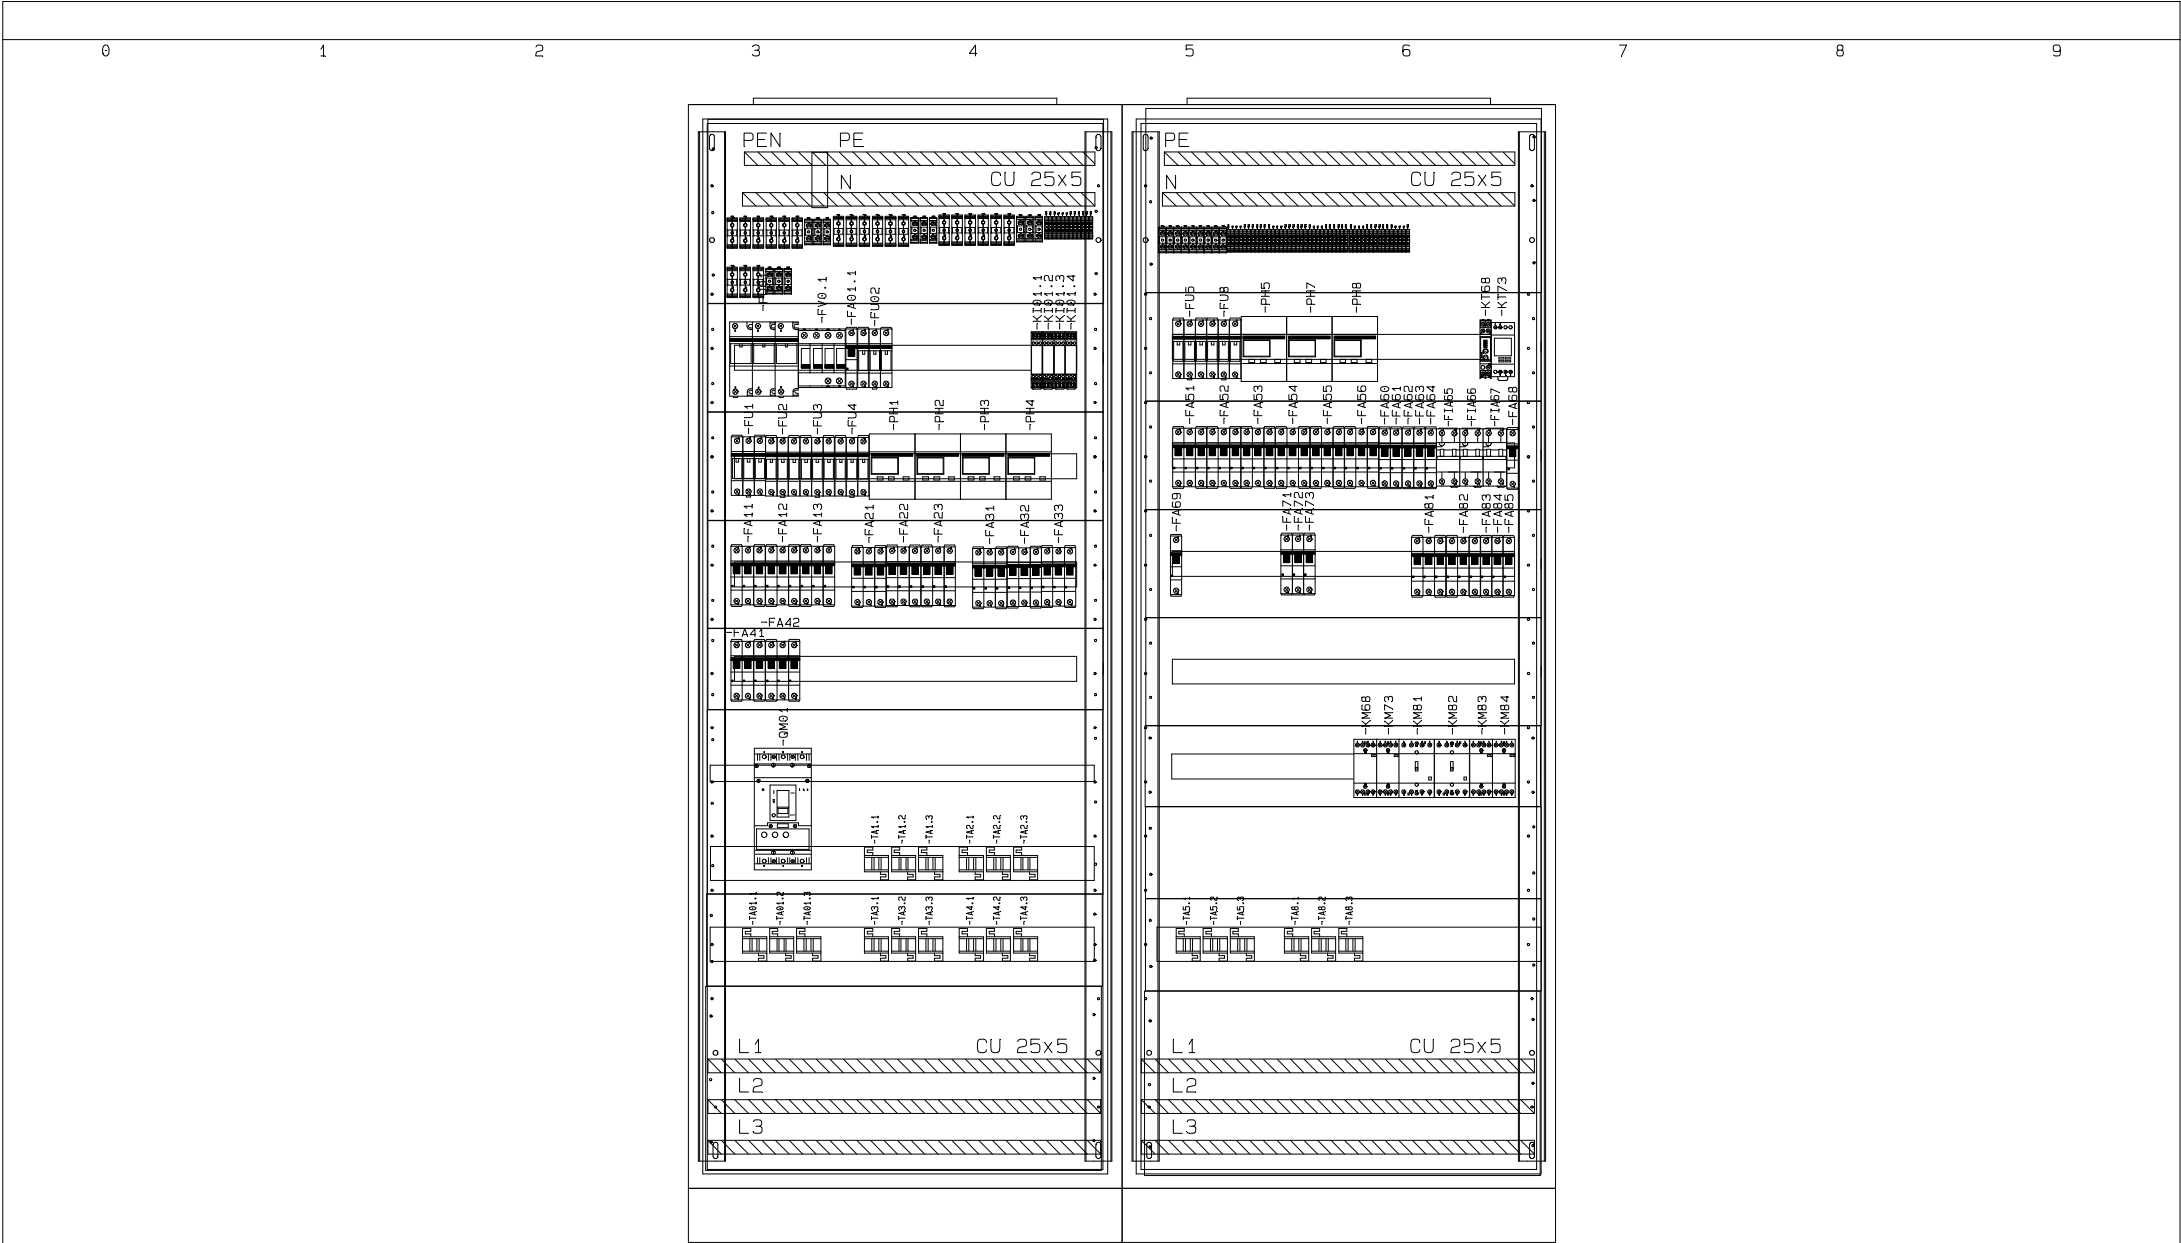

RAVAL projekt v.o.s. Houšková 16 326 00 P L Z E Ň telefon : 37 74 48 444 fax : 37 74 48 444 37 74 48 514 název akce: Výstavba poloprovozního objektu H2 název části: D.1.4.A SILNOPROUDÁ ELEKTROTECHNIKA	investor: Vědeckotechnický park Plzeň, a.s., Teslova 3, 301 00 Plzeň RH	zpracovatel: Churavý datum zprac: 01/2018 číslo zakázky: 64/17	číslo přílohy: D.1.4.a.11	=VTP +RH list: 15 z: 15
---	--	---	--------------------------------------	--