


Označení rozvaděče:	R1.2
Účel :	PODRUŽNÝ ROZVADĚČ - SEKCE 1 - 2.NP
Typ skříně:	oceloplechová zapuštěnná rozvodnice do dutých stěn, PANTY VLEVO
Rozměry: /v x š x h / mm	902 x 694 x max.100mm
Krytí:	IP40/20
Barva rozvaděče:	RAL 9003
Kabelové vývody:	přívod - horem vývody - horem
Jmenovité hodnoty: Hlavní obvody: jmenovité pracovní napětí Ue: 230/400V AC jmenovitý pracovní proud Ie: 63A jmenovitý krátkodobý proud Icw: 10 kA jmenovitý dynamický proud Ipk: 15 kA druh sítě: 3NPE ~ 50 Hz, 400V/TN-S Pomocné obvody: jmenovité pracovní napětí Ue: 230V AC druh sítě: 1NPE ~ 50 Hz, 230V/TN-S	
Ochrana před úrazem el. proudem dle ČSN 33 2000-4-41 ad. 2: čl. 411 - AUTOMATICKÉ ODPOJENÍ OD ZDROJE Ochrana ZÁKLADNÍ - základní izolace živých částí - přepážky nebo kryty Ochrana PŘI PORUŠE - ochranné pospojování - automatické odpojení - doplňková ochrana proudovým chráničem čl. 412 - DVOJITÁ NEBO ZESÍLENÁ IZOLACE čl. 414 - MALÉ NAPĚTÍ "SELV" a "PELV"	
Provedení rozvaděče:	dle ČSN EN 61 439-1 ed. 2, ČSN EN 61 439-2 ed. 2
Poznámka:	

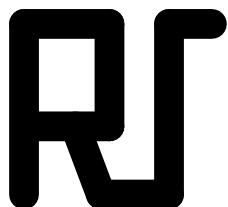


RAVAL projekt v.o.s.
Houškova 16, 326 00 Plzeň


telefon, fax : 377 448 444
telefon : 377 448 514





ODPOVĚDNÝ PROJEKTANT:		VYPRACOVAL:				
Pavel Waldmann		Churavý				
OBEC:		KRAJ:				
INVESTOR: Vědeckotechnický park Plzeň, a.s., Teslova 3, 301 00 Plzeň				ZMĚNA	DATUM	PODPIS
PROJEKT: Výstavba poloprovozního objektu H2 D.1.4.A SILNOPROUDÁ ELEKTROTECHNIKA				IČO:		49194852
				FORMÁT:		10 x A4
				DATUM:		01/2018
				STUPEŇ:		DPS
				Č. ZAKÁZKY:		64/17
				MĚŘÍTKO:		
PŘÍLOHA:				Č. PŘÍLOHY:		
Rozvaděč R1.2						D.1.4.a.13

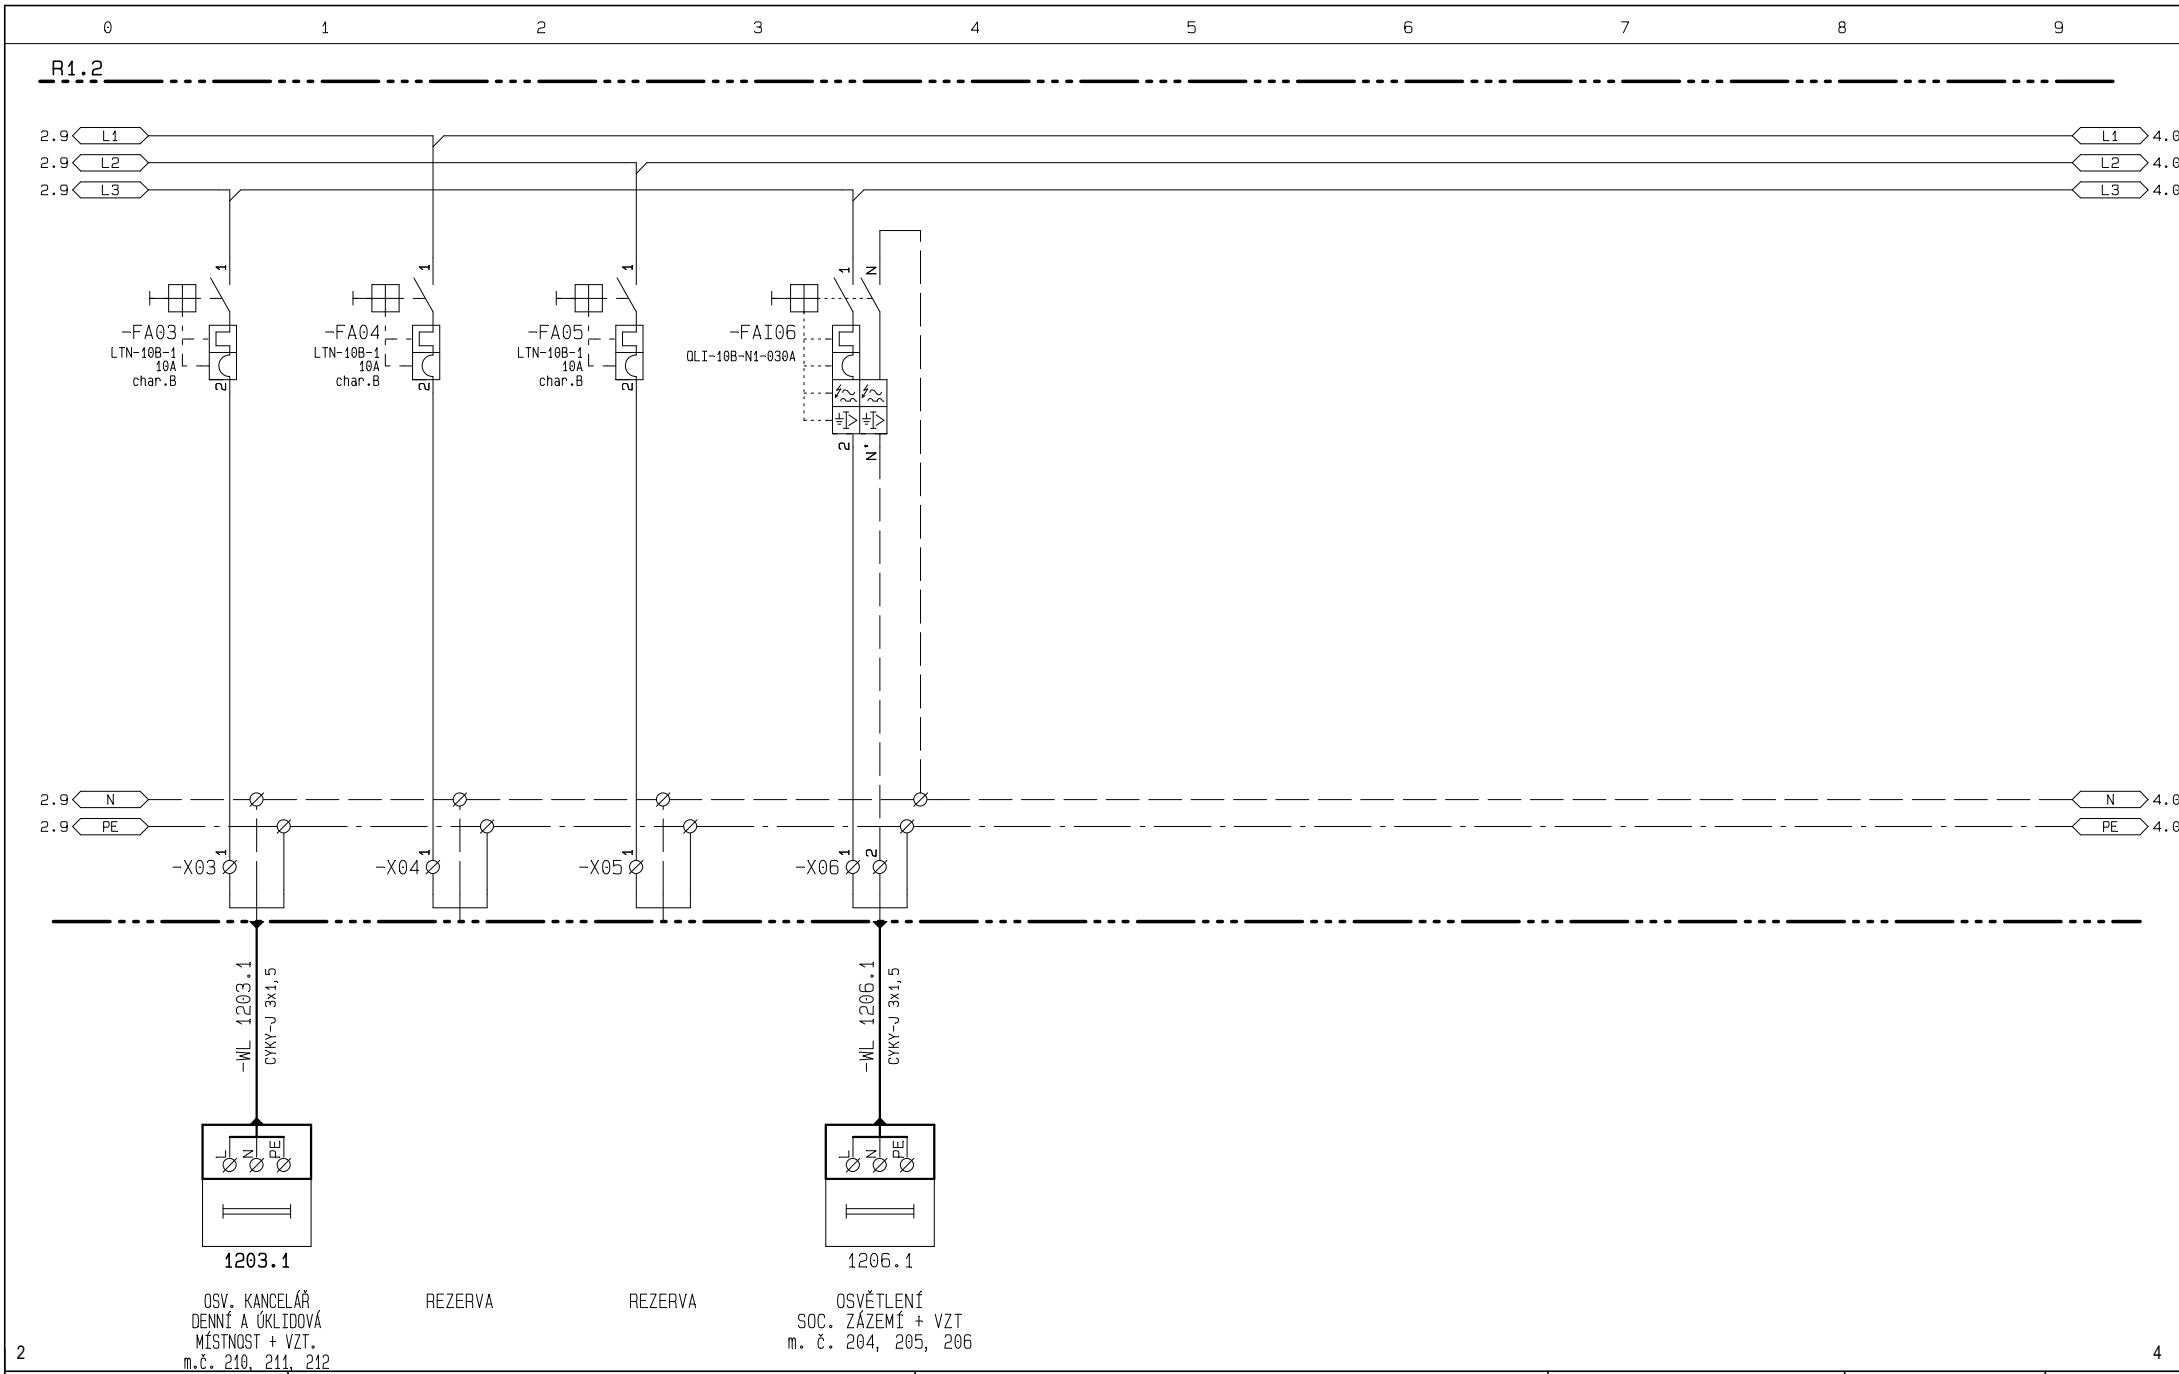


2	RAVAL projekt v.o.s. Houškova 16 326 00 P L Z E Ň telefon : 37 74 48 444 fax : 37 74 48 444 37 74 48 514	název akce: Výstavba poloprovozního objektu H2	investor: Vědeckotechnický park Plzeň, a.s., Teslova 3, 301 00 Plzeň	zpracovatel: Churavý	číslo přílohy: D.1.4.a.13	=VTP
		název části: D.1.4.A SILNOPROUDÁ ELEKTROTECHNIKA	název přílohy: Schema zapojení silových obvodů	datum zprac: 01/2018		+R1.2
			Rozvaděč R1.2	číslo zakázky: 64/17		list: 3 z: 10

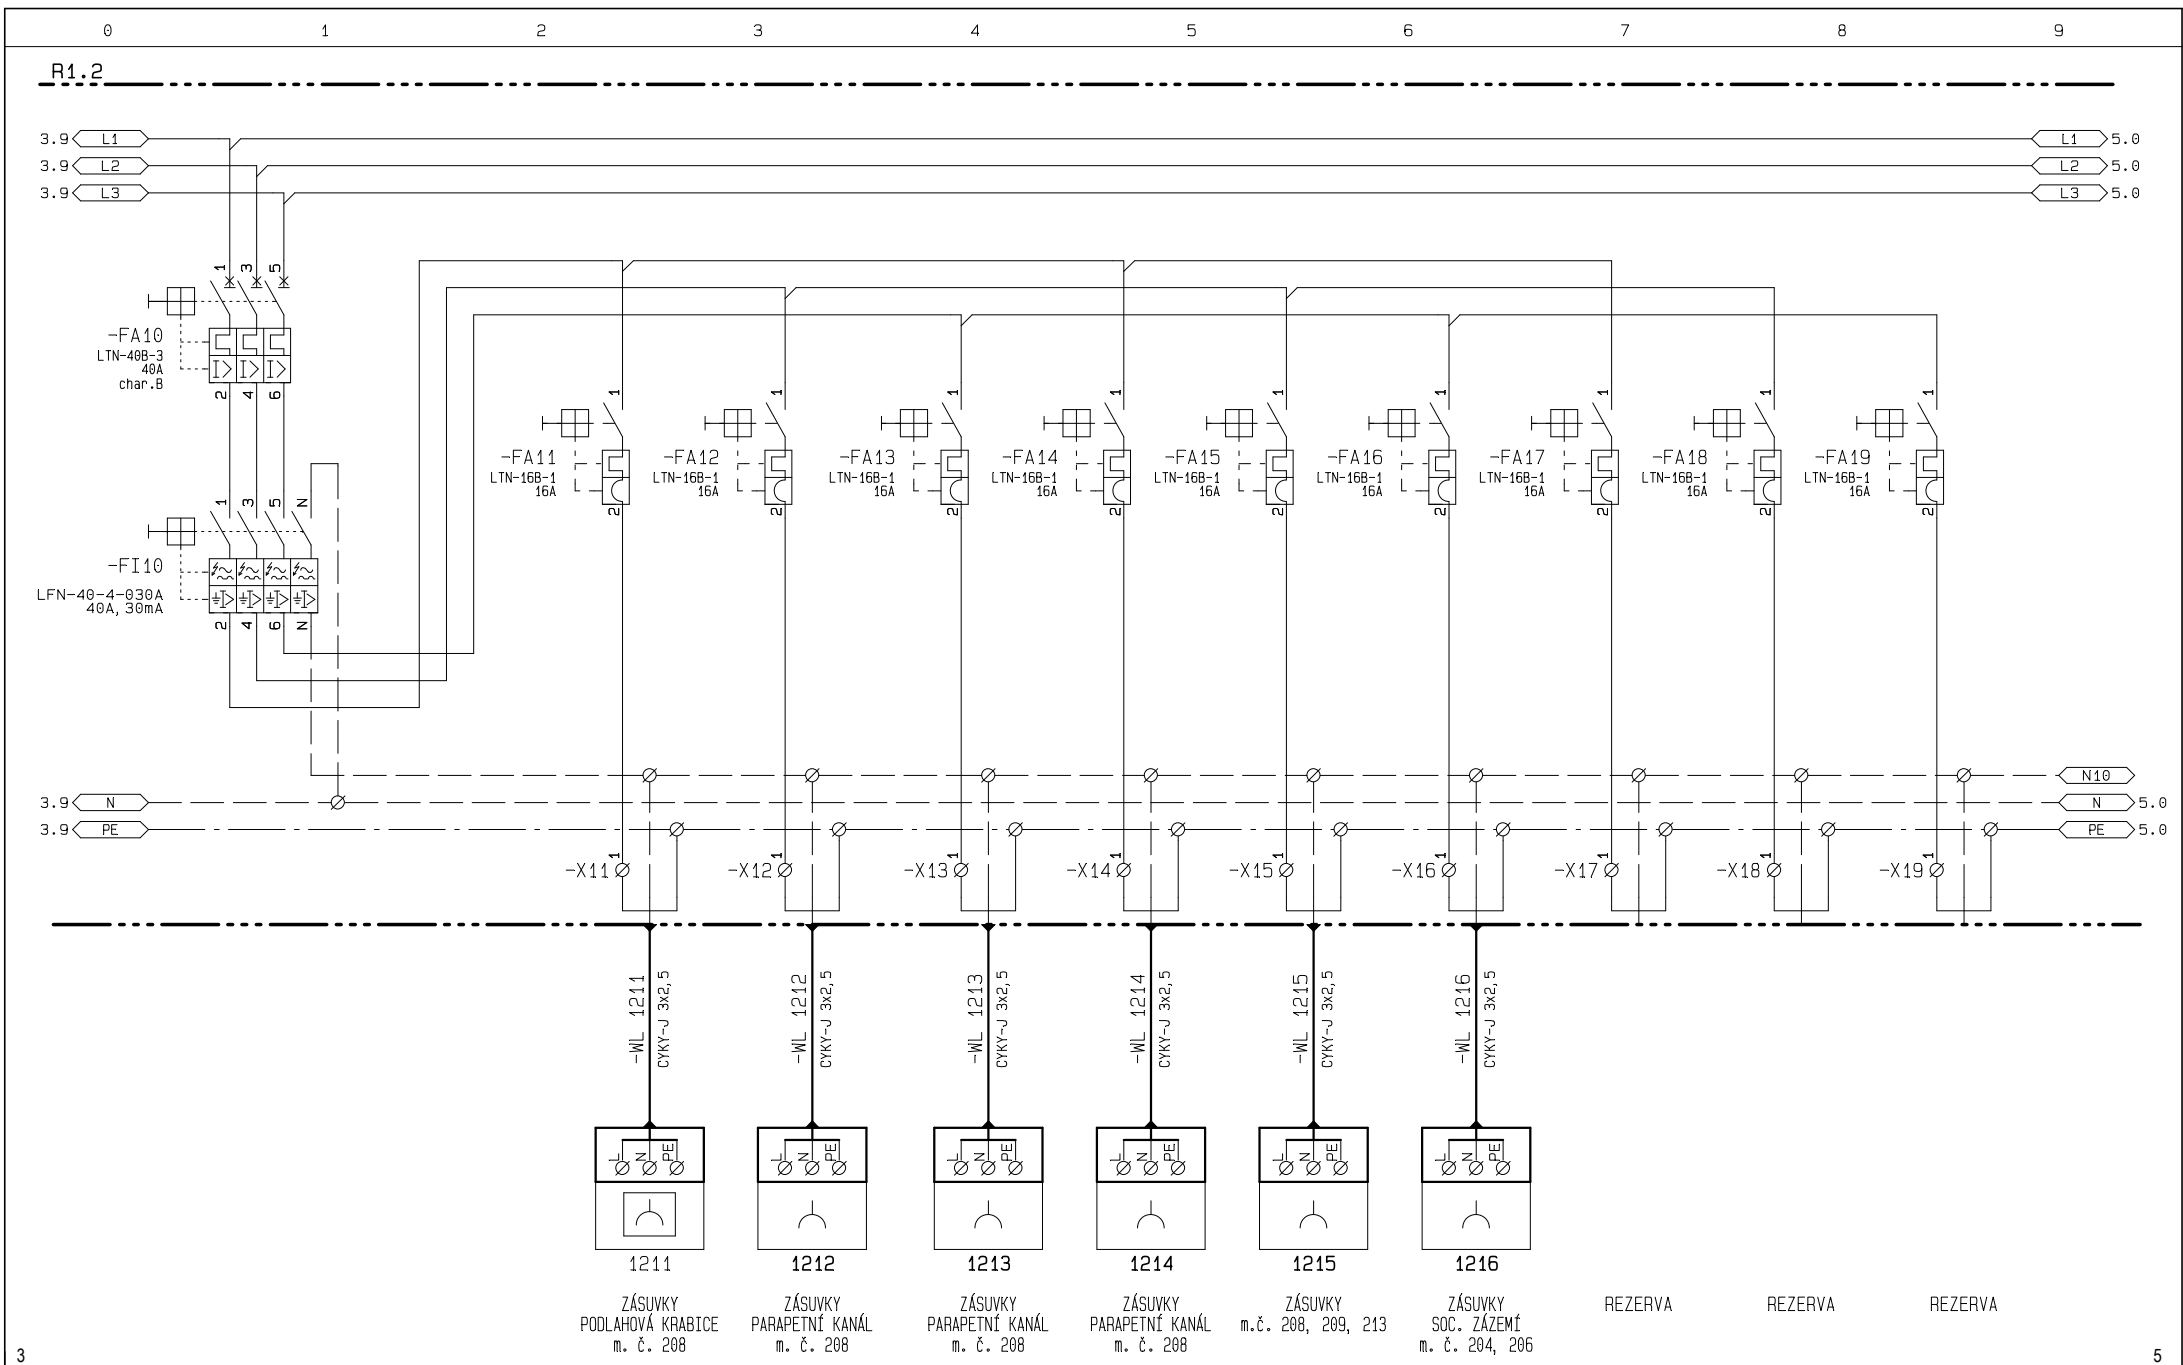

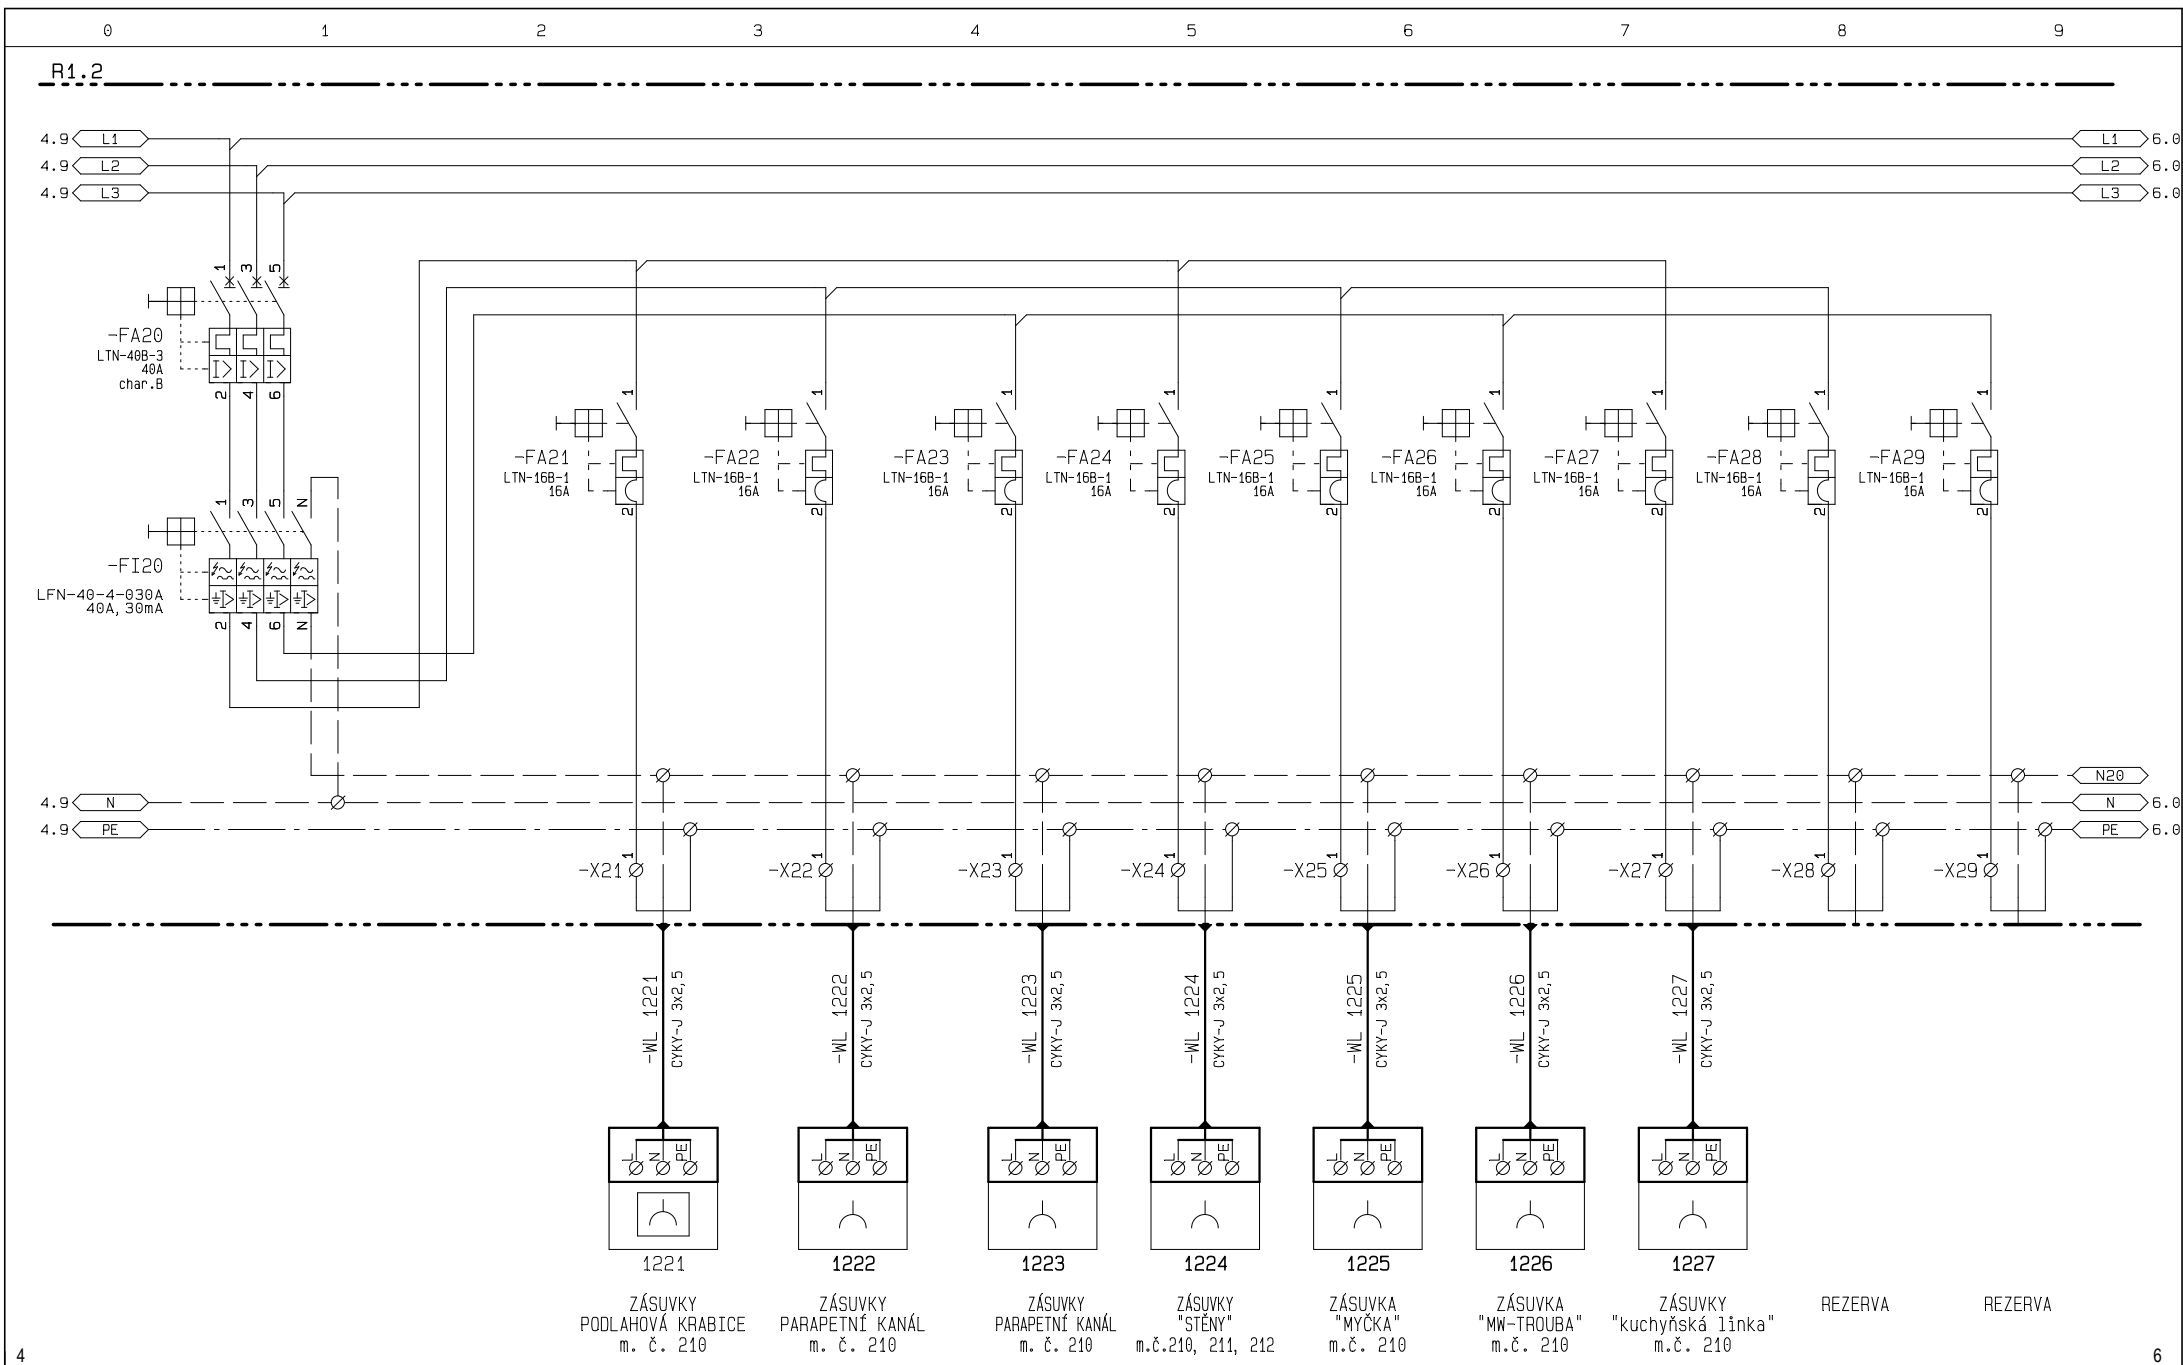


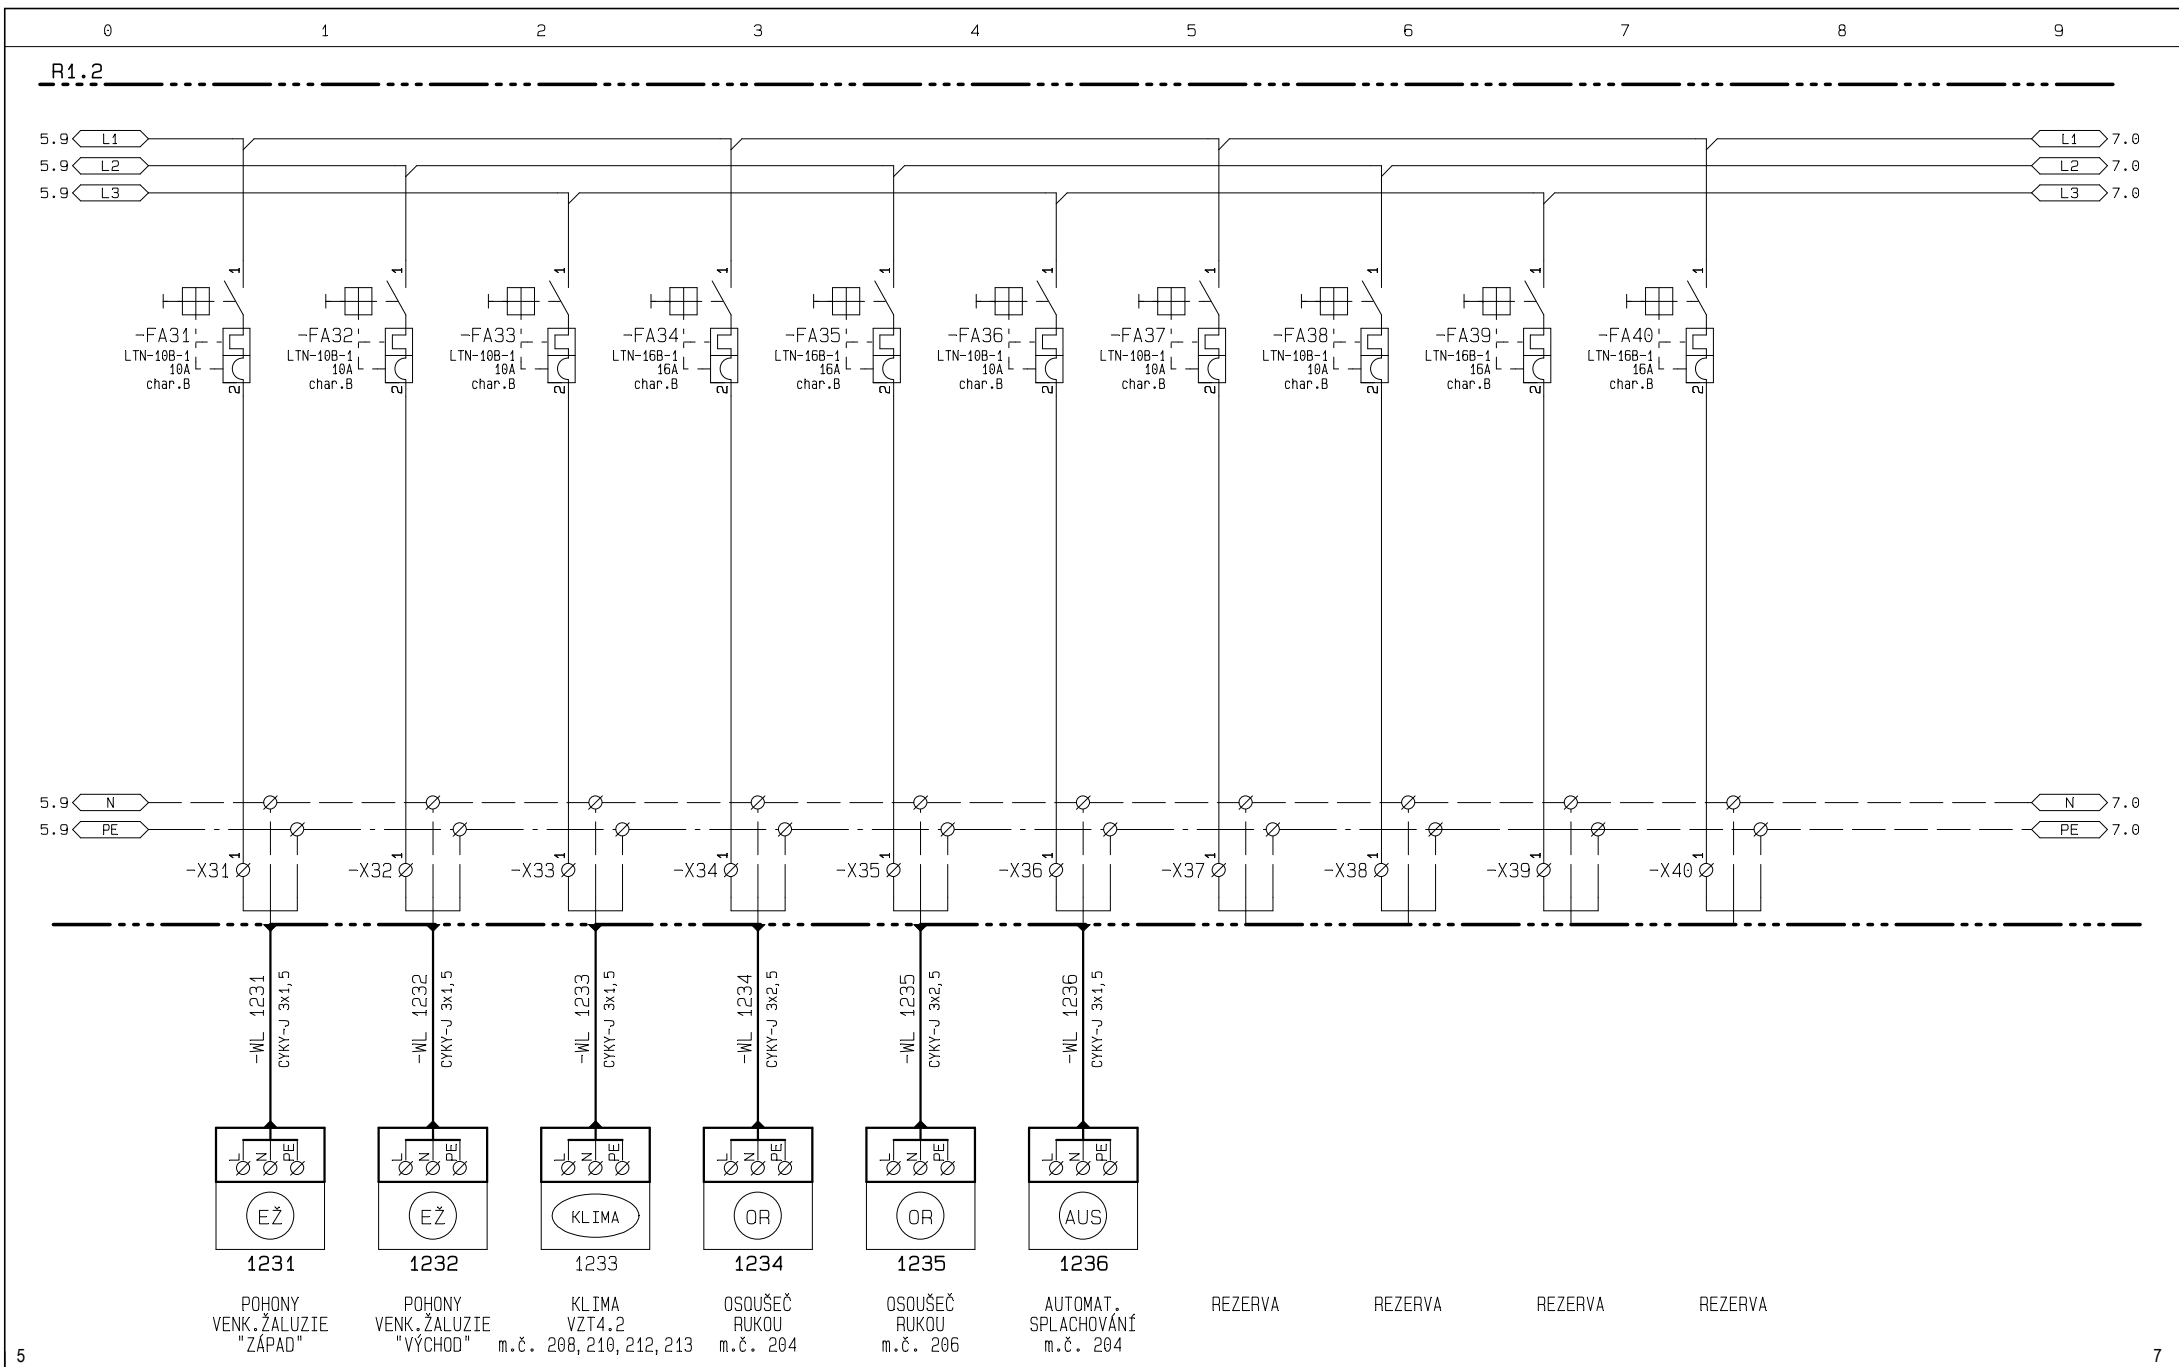


RAVAL projekt v.o.s. Houšková 16 326 00 P L Z E Ň telefon : 37 74 48 444 fax : 37 74 48 444 37 74 48 514	název akce: Výstavba poloprovozního objektu H2	investor: Vědeckotechnický park Plzeň, a.s., Teslova 3, 301 00 Plzeň	zpracovatel: Churavý	číslo přílohy:	=VTP
	název části: D.1.4.A SILNOPROUDÁ ELEKTROTECHNIKA	název přílohy: Schema zapojení silových obvodů Rozvaděč R1.2		D.1.4.a.13	+R1.2
			datum zprac: 01/2018 číslo zakázky: 64/17		list: 6 z: 10

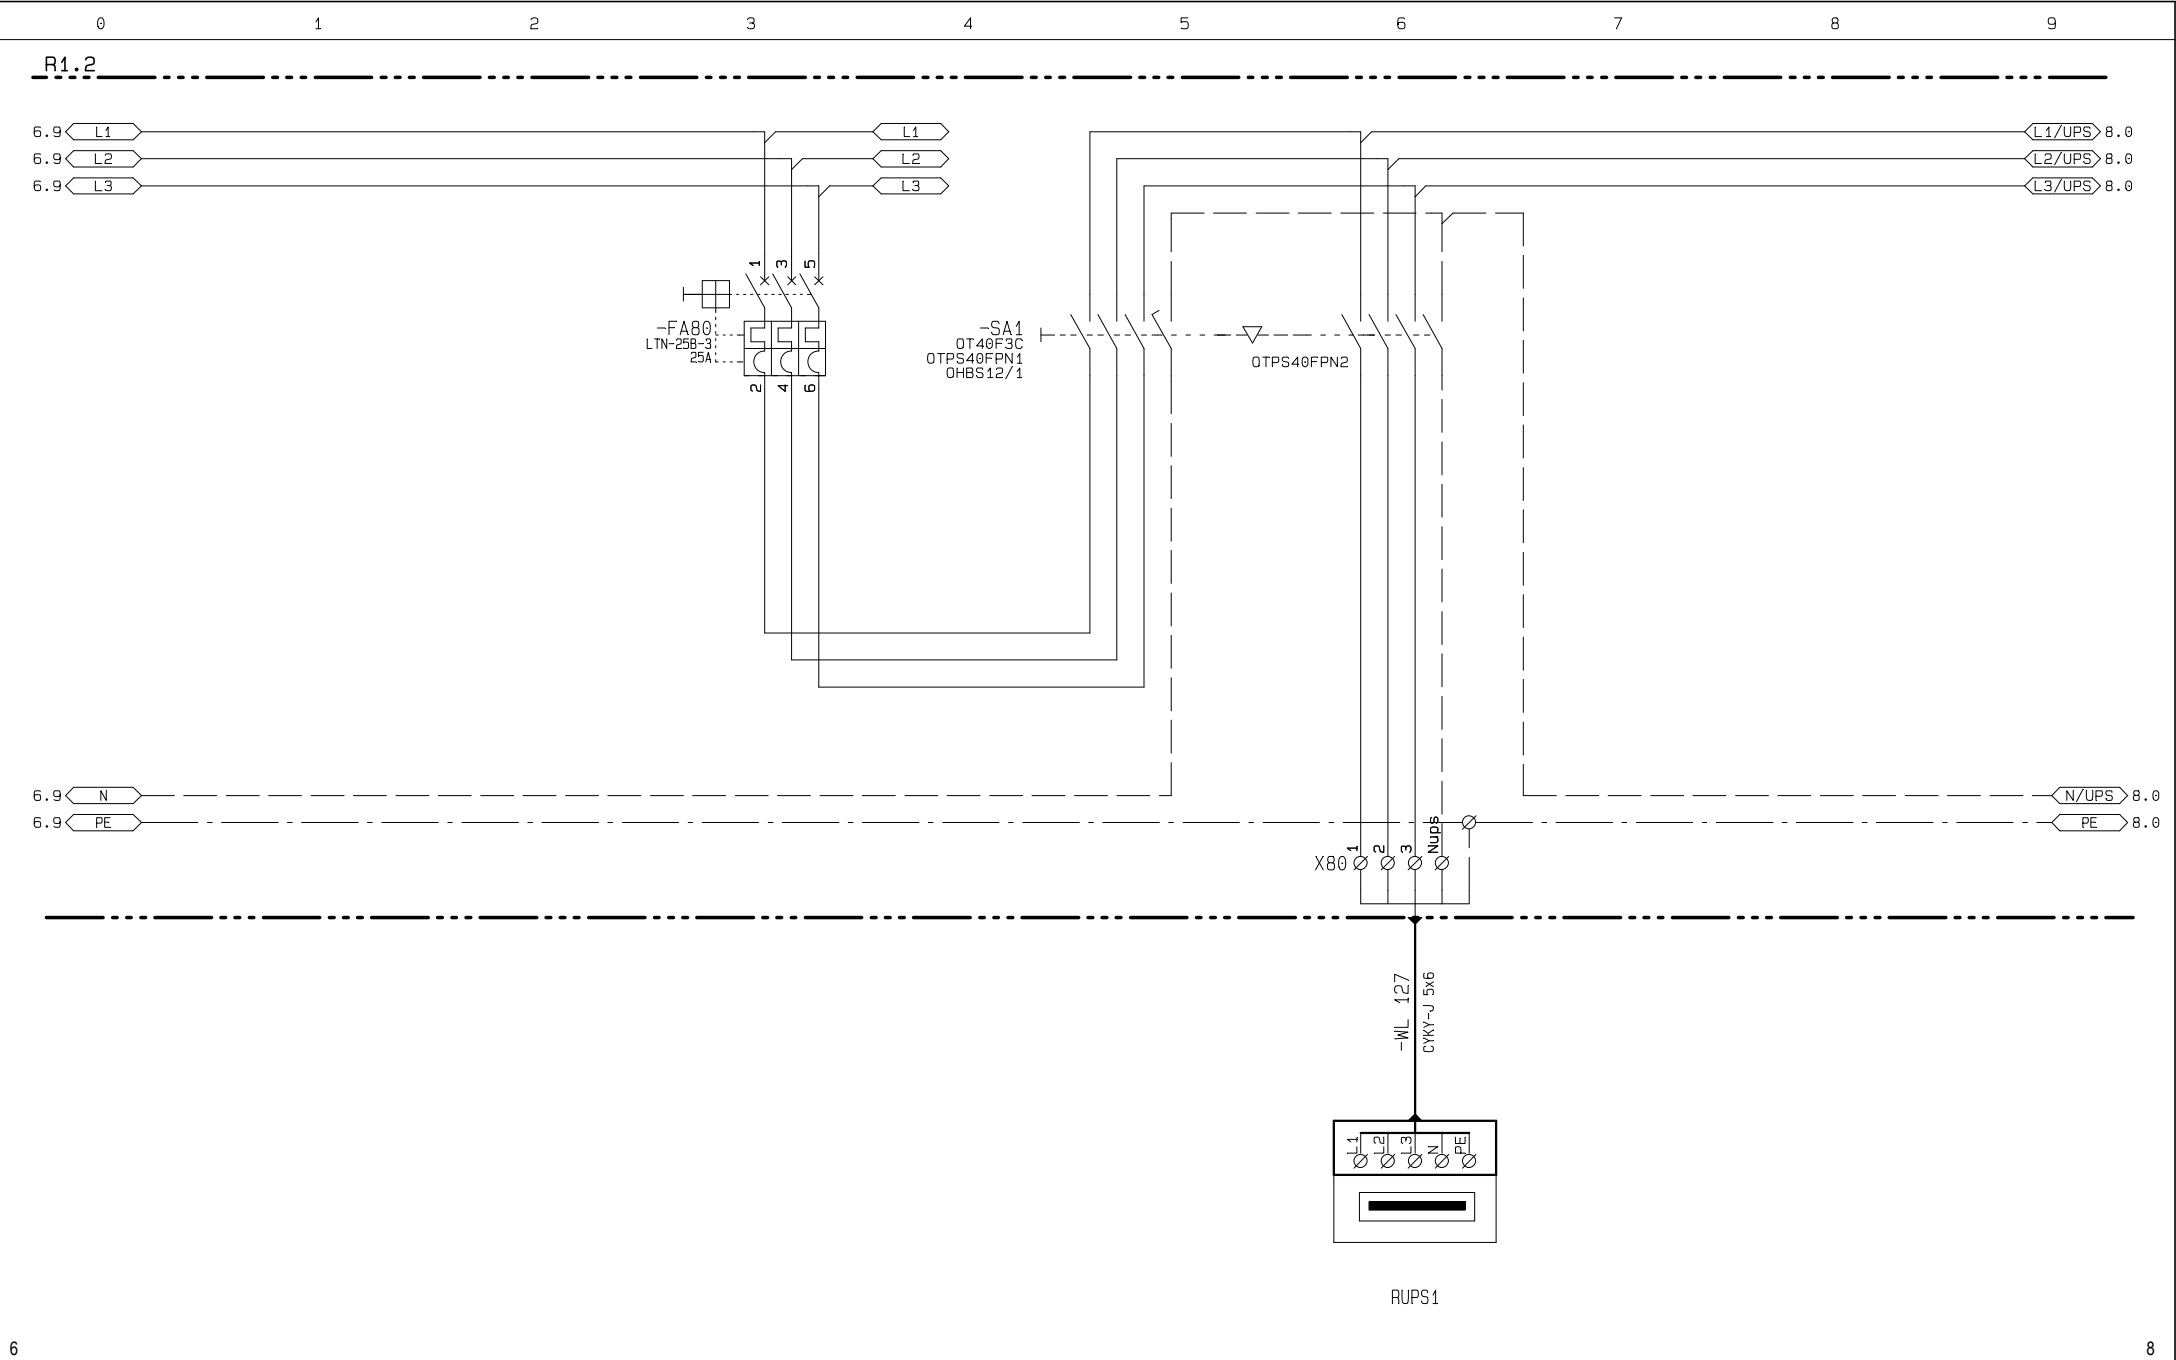

Timing diagram showing three signals: L1/UPS, L2/UPS, and L3/UPS. The signals are represented by horizontal lines with step transitions. L1/UPS is the top signal, L2/UPS is the middle signal, and L3/UPS is the bottom signal. Each signal line is labeled at both ends with its name and a value of 9.0.

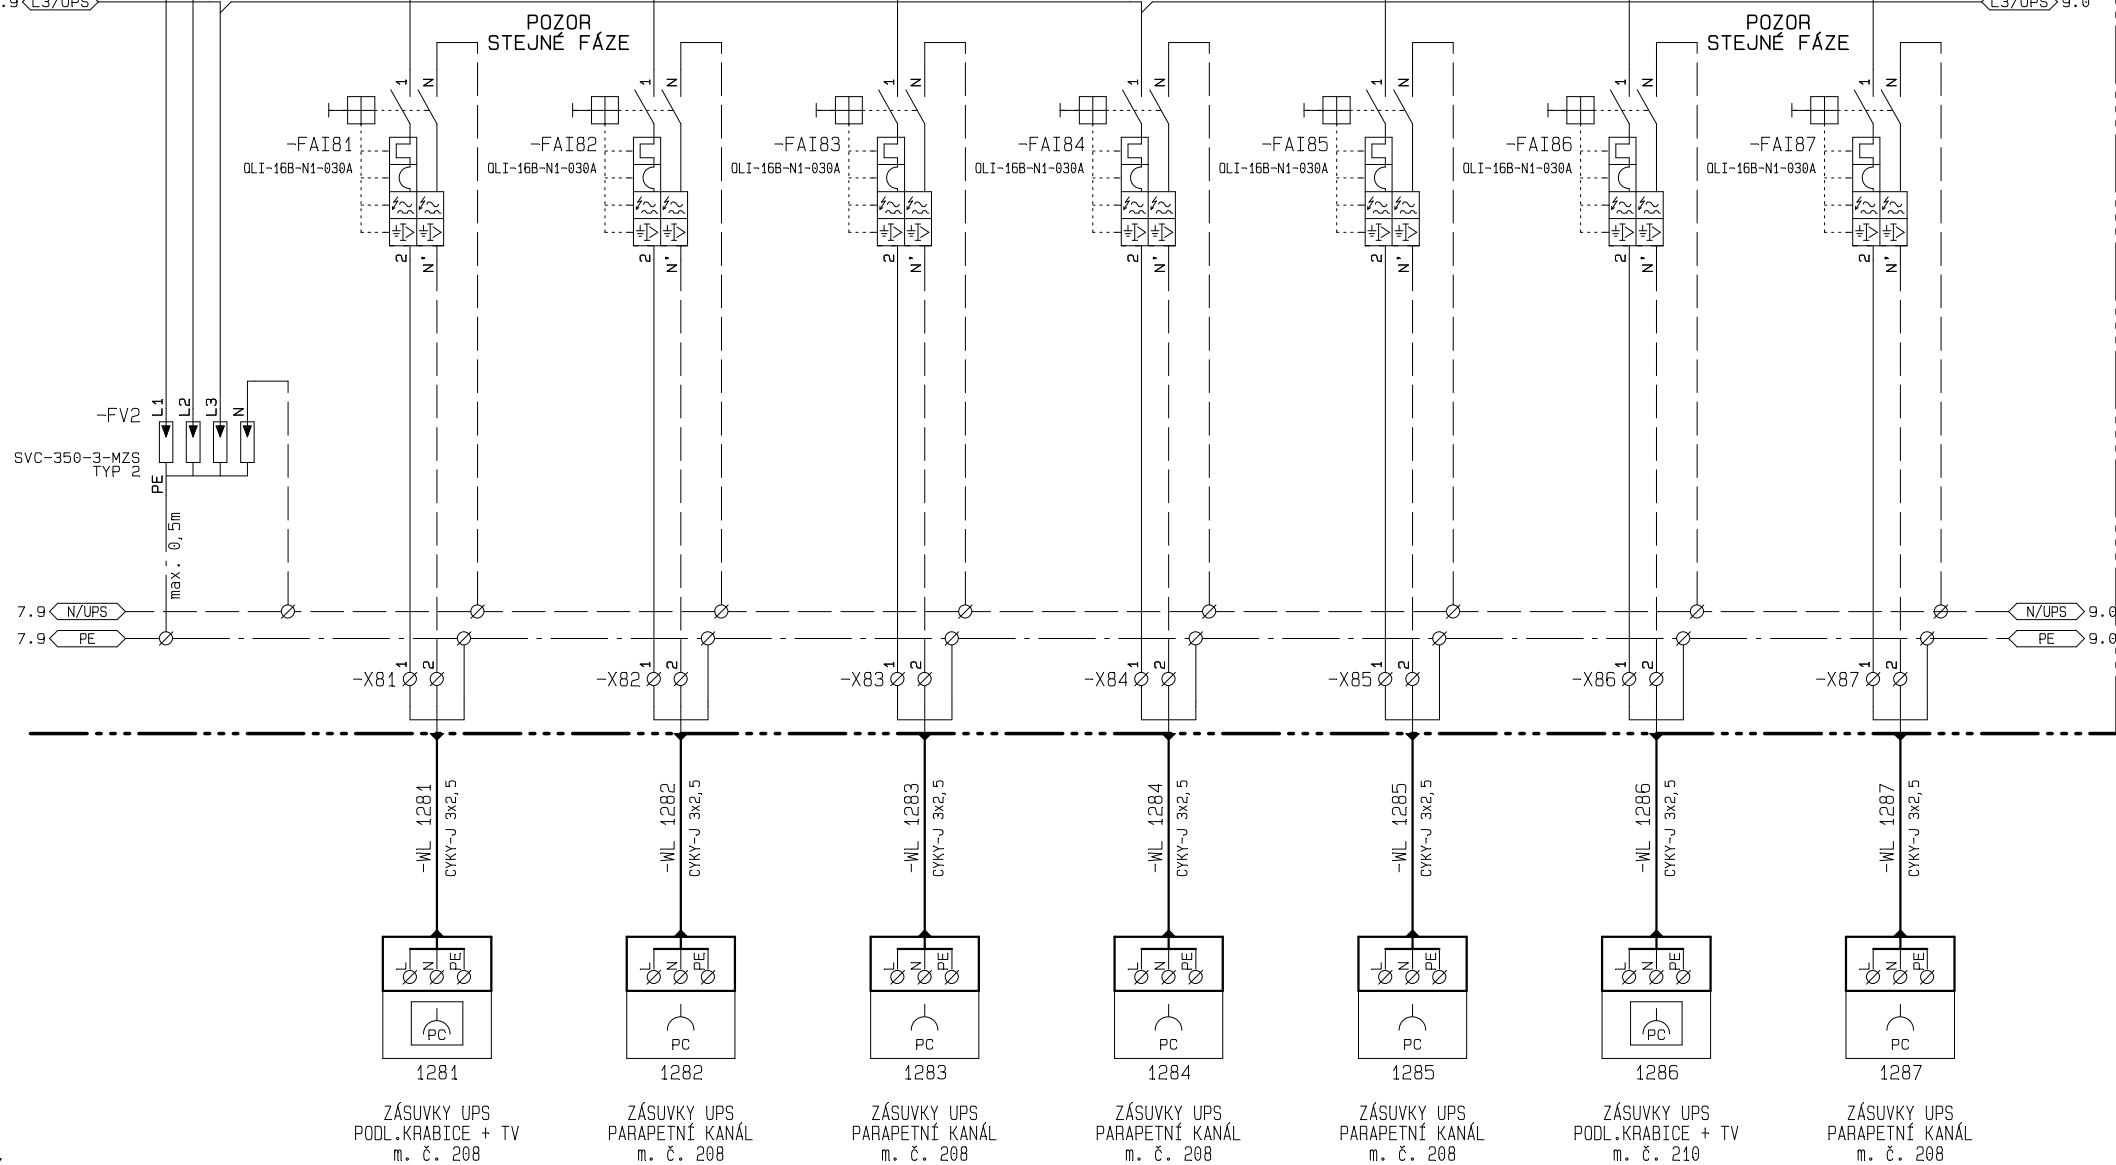

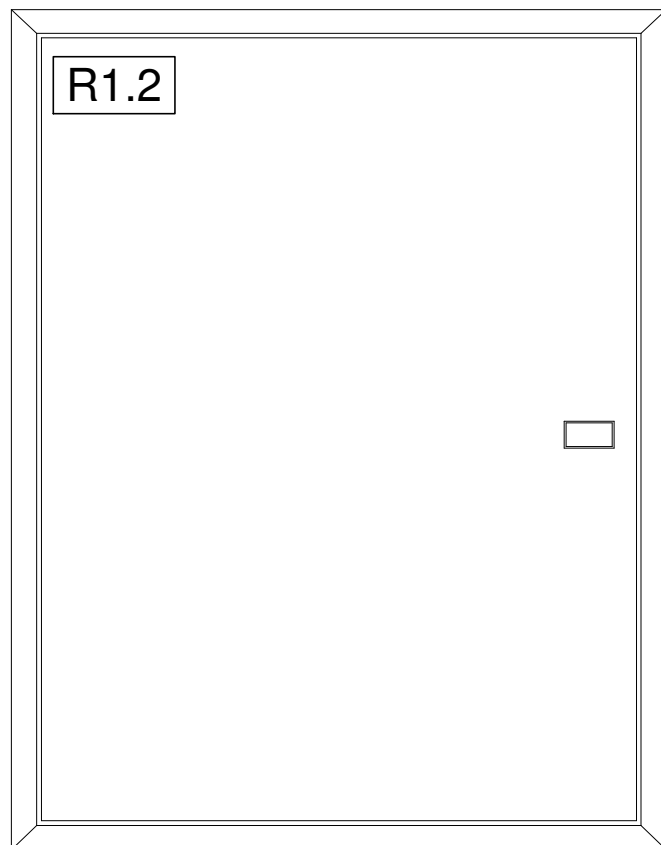

902 x 694 x 100 mm

