


Označení rozvaděče:	R2.1
Účel :	PODRUŽNÝ ROZVADĚČ - SEKCE 2 - 1.NP - DÍLNA
Typ skříně:	oceloplechová nástěnná rozvodnice RNB-N-5S165, OEZ, PANTY VLEVO
Rozměry: /v x š x h / mm	902x694x155mm
Krytí:	IP30/20
Barva rozvaděče:	RAL 9003
Kabelové vývody:	přívod - horem vývody - horem
Jmenovité hodnoty: Hlavní obvody: jmenovité pracovní napětí U_e: 230/400V AC jmenovitý pracovní proud I_e: 63A jmenovitý krátkodobý proud I_{cw}: 10 kA jmenovitý dynamický proud I_{pk}: 15 kA druh sítě: 3NPE ~ 50 Hz, 400V/TN-S Pomocné obvody: jmenovité pracovní napětí U_e: 230V AC druh sítě: 1NPE ~ 50 Hz, 230V/TN-S	
Ochrana před úrazem el. proudem dle ČSN 33 2000-4-41 ad. 2: čl. 411 - AUTOMATICKÉ ODPOJENÍ OD ZDROJE Ochrana ZÁKLADNÍ - základní izolace živých částí - přepážky nebo kryty Ochrana PŘI PORUŠE - ochranné pospojování - automatické odpojení - doplňková ochrana proudovým chráničem čl. 412 - DVOJITÁ NEBO ZESÍLENÁ IZOLACE čl. 414 - MALÉ NAPĚTÍ "SELV" a "PELV"	
Provedení rozvaděče:	dle ČSN EN 61 439-1 ed. 2, ČSN EN 61 439-2 ed. 2
Poznámka:	

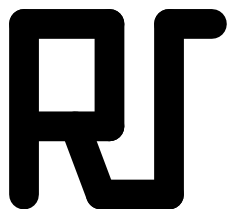



RAVAL projekt v.o.s.
Houškova 16, 326 00 Plzeň

telefon, fax : 377 448 444
telefon : 377 448 514




ODPOVĚDNÝ PROJEKTANT:		VYPRACOVAL:				
Pavel Waldmann		Churavý				
OBEC:		KRAJ:				
INVESTOR: Vědeckotechnický park Plzeň, a.s., Teslova 3, 301 00 Plzeň				ZMĚNA	DATUM	PODPIS
PROJEKT: Výstavba poloprovozního objektu H2 D.1.4.A SILNOPROUDÁ ELEKTROTECHNIKA				IČO:		49194852
				FORMÁT:		9 x A4
				DATUM:		01/2018
				STUPEŇ:		DPS
				Č. ZAKÁZKY:		64/17
				MĚŘÍTKO:		
PŘÍLOHA:				Č. PŘÍLOHY:		
Rozvaděč R2.1						D.1.4.a.14

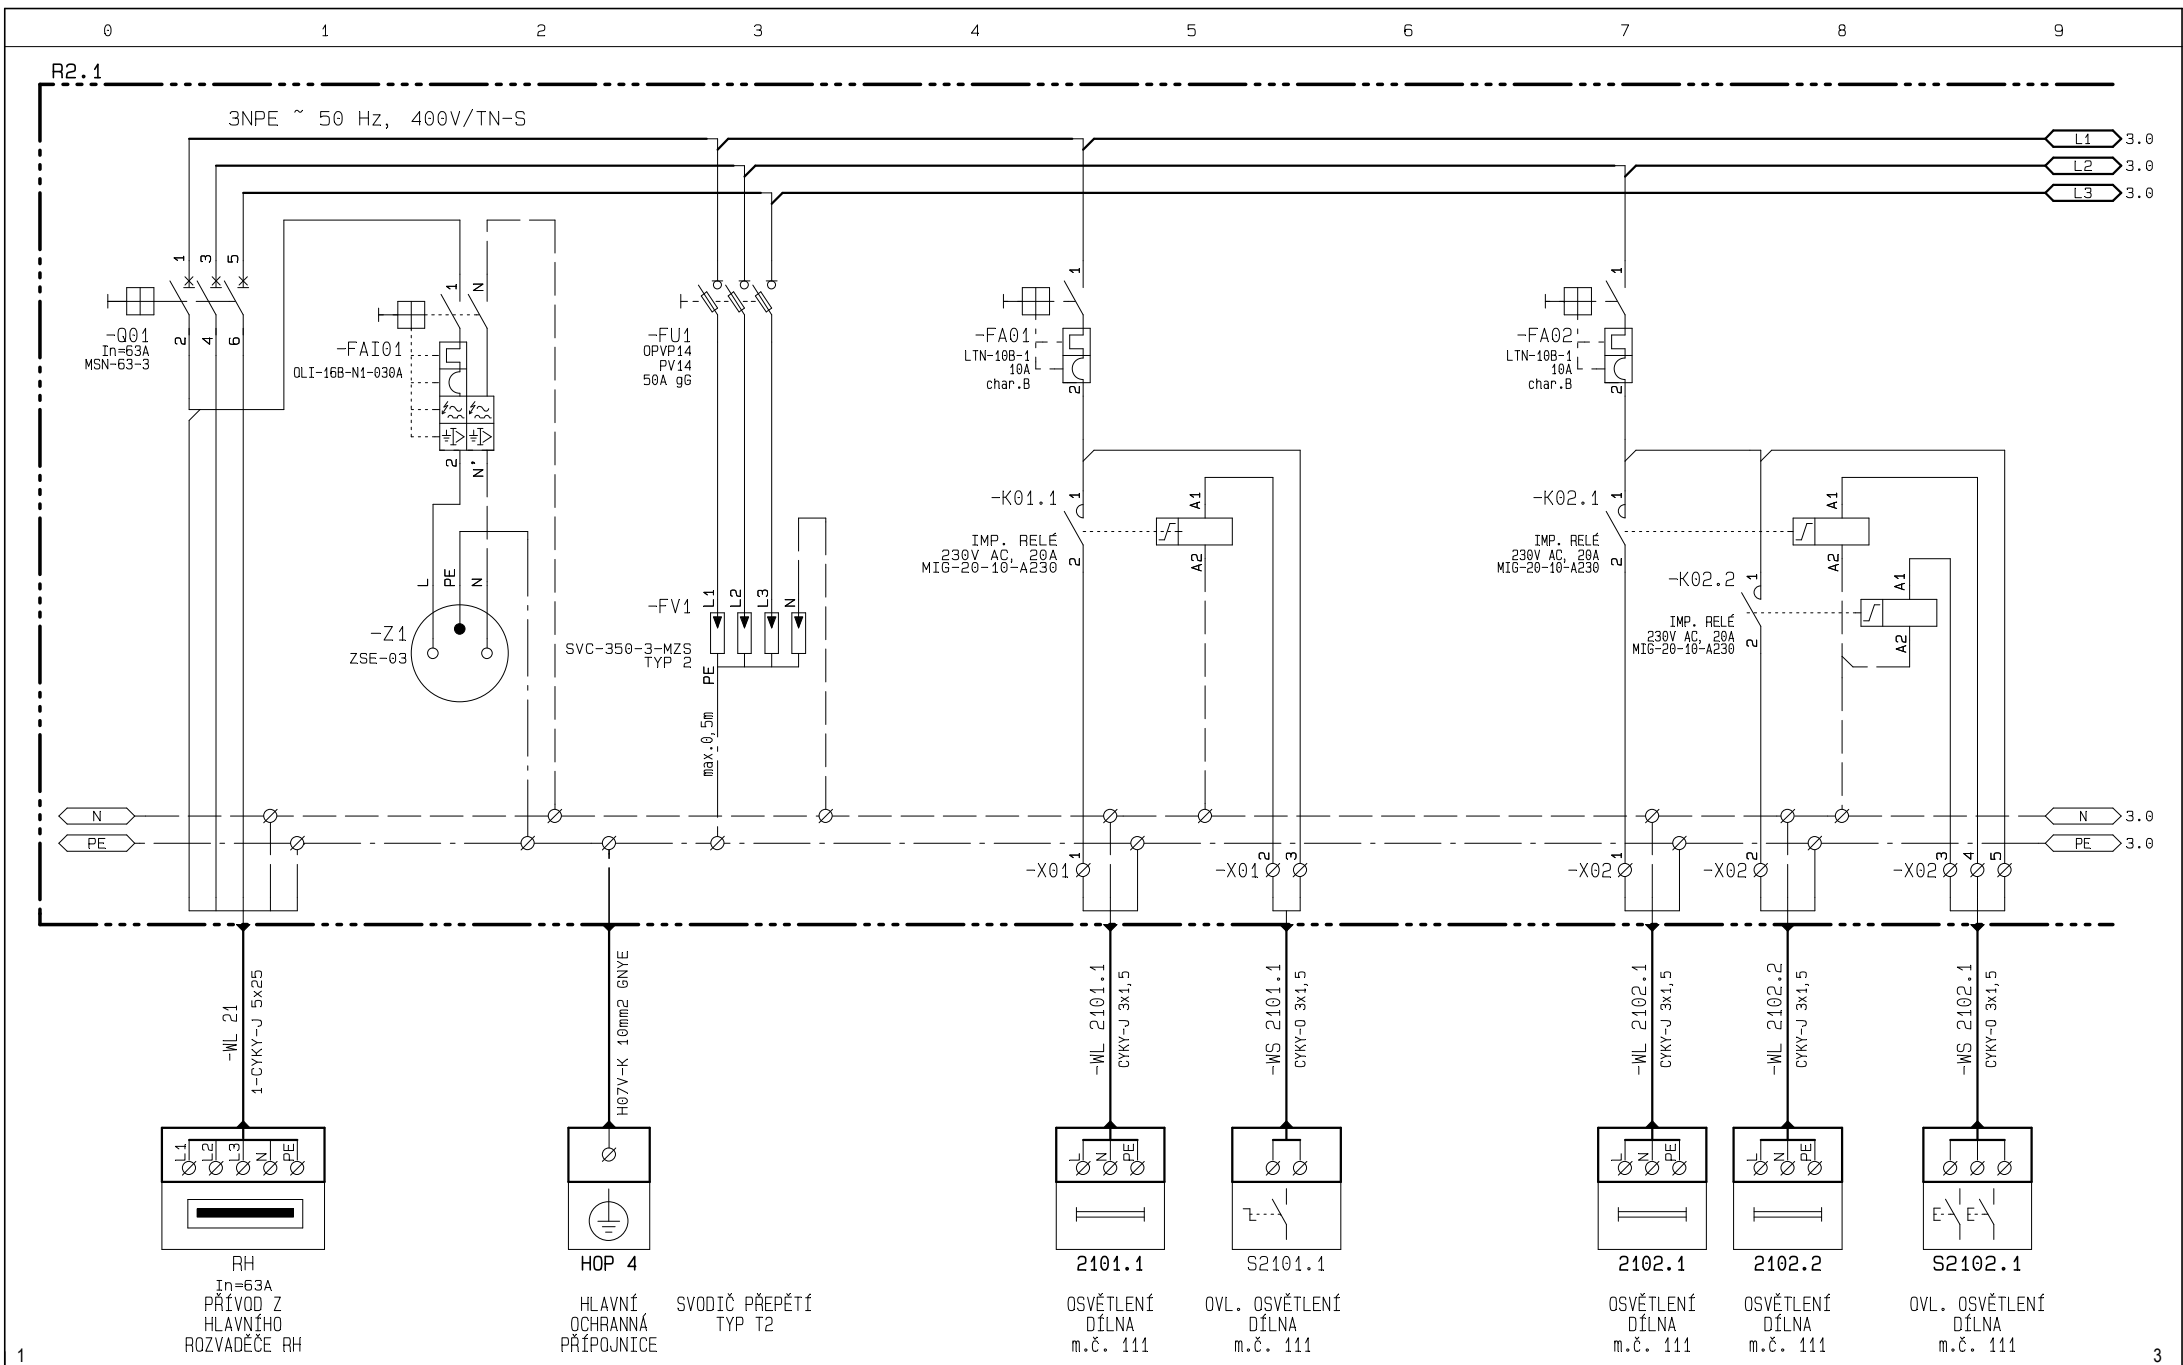


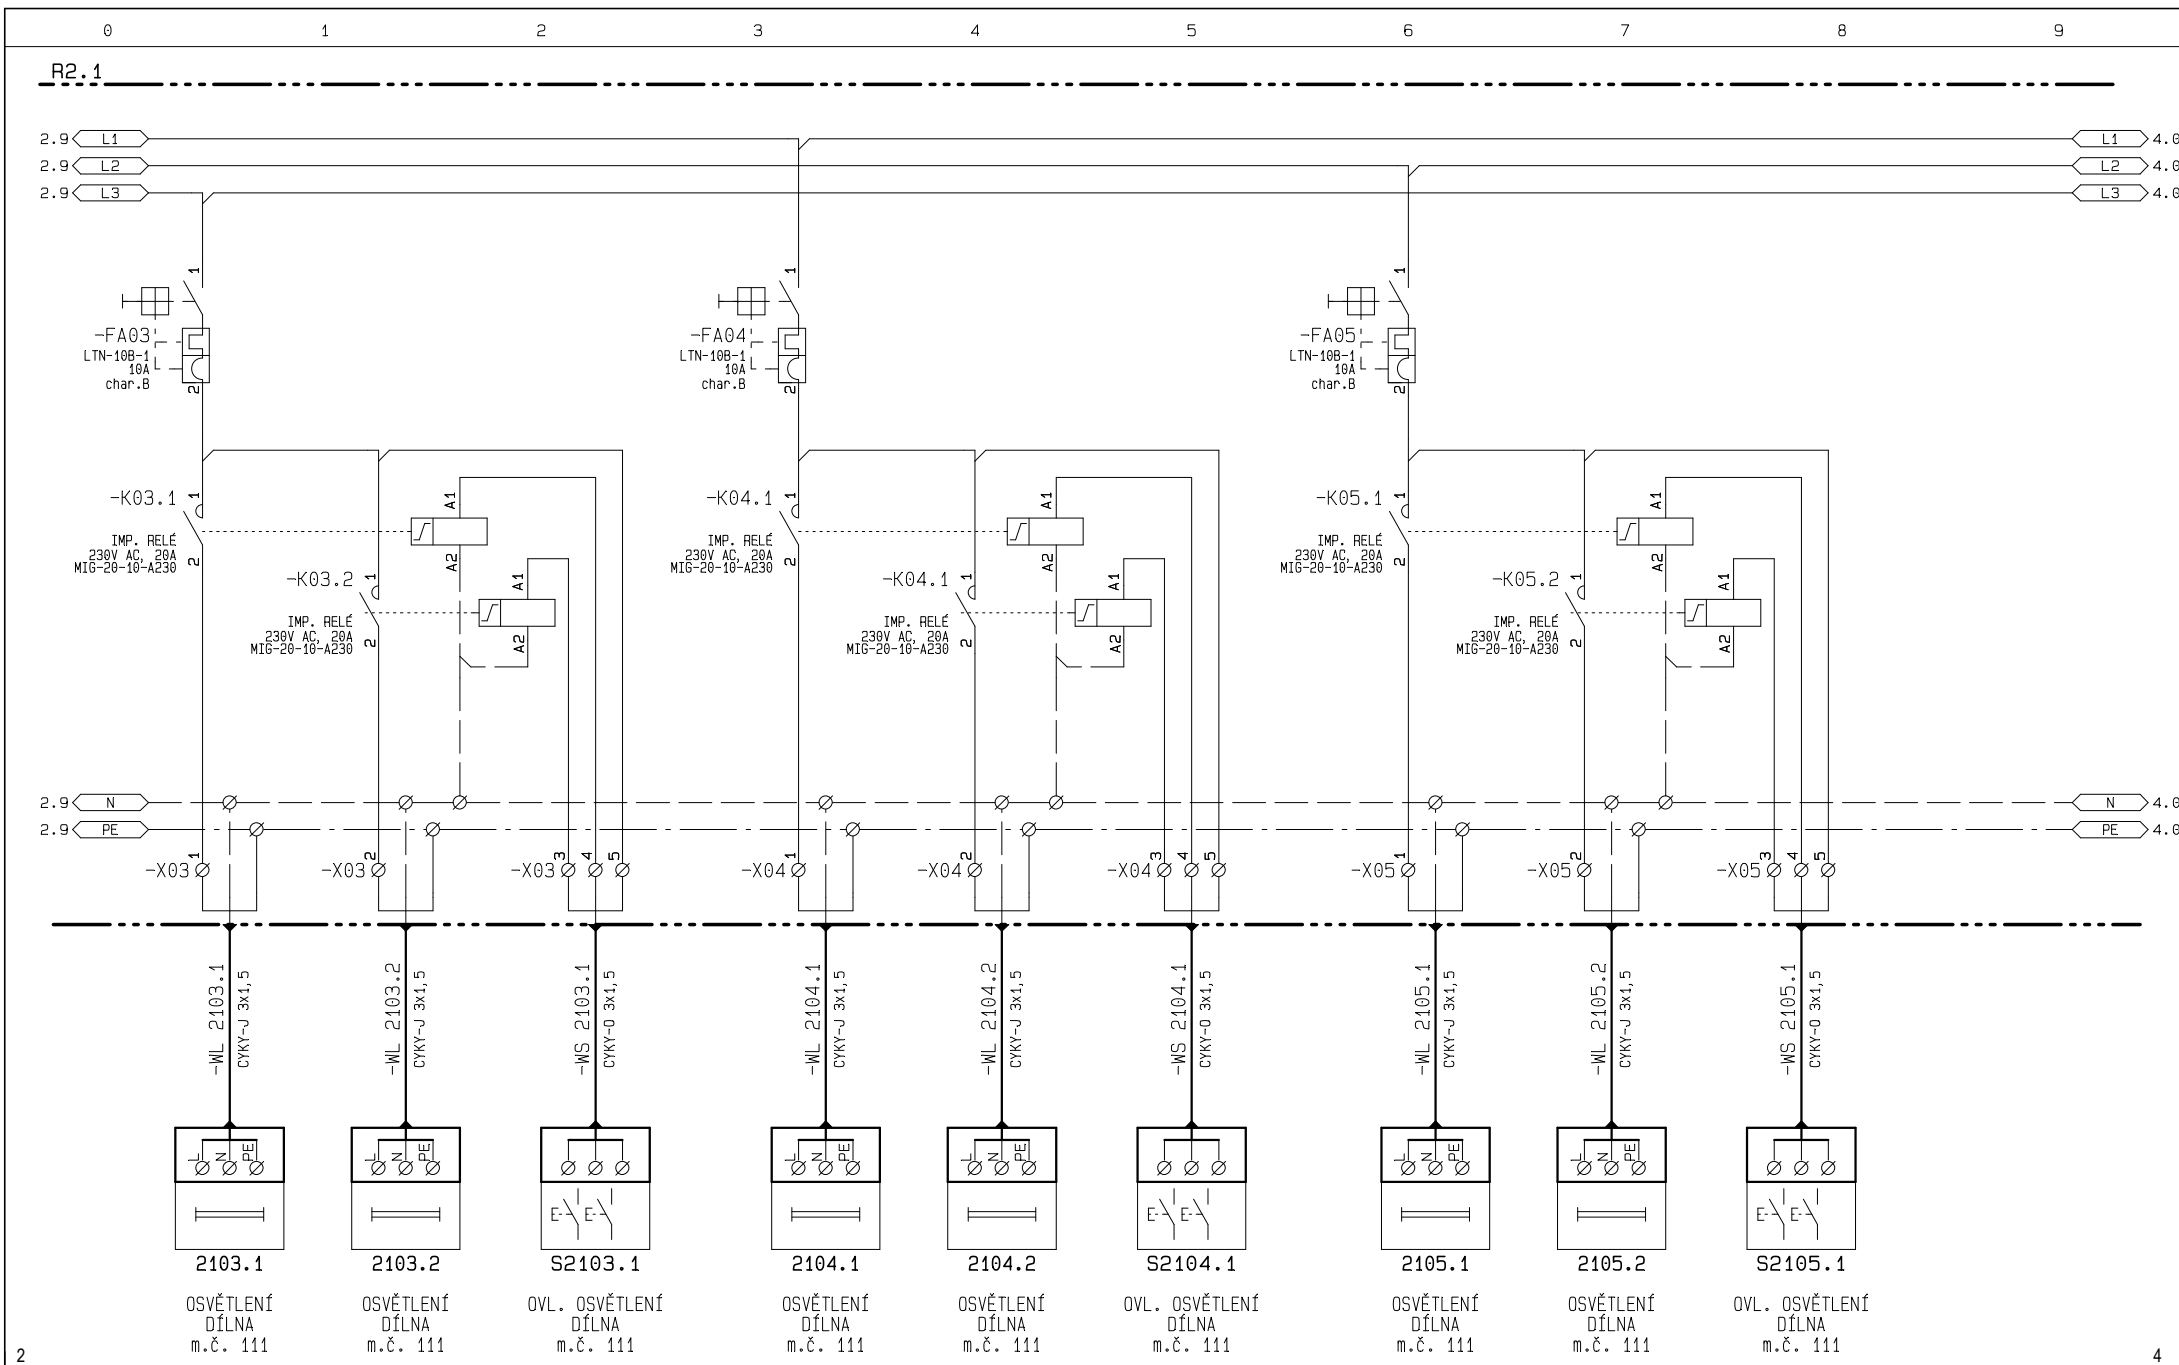

RAVAL projekt v.o.s. Houšková 16 326 00 PLZEŇ telefon : 37 74 48 444 fax : 37 74 48 444 37 74 48 514	název akce: Výstavba poloprovozního objektu H2		investor: Vědeckotechnický park Plzeň, a.s., Teslova 3, 301 00 Plzeň	zpracovatel: Churavý	číslo přílohy: D.1.4.a.14	=VTP
	název části: D.1.4.A SILNOPROUDÁ ELEKTROTECHNIKA		název přílohy: Schema zapojení silových obvodů Rozvaděč R2.1	datum zprac: 01/2018		+R2.1
				číslo zakázky: 64/17		list: 3 z: 9

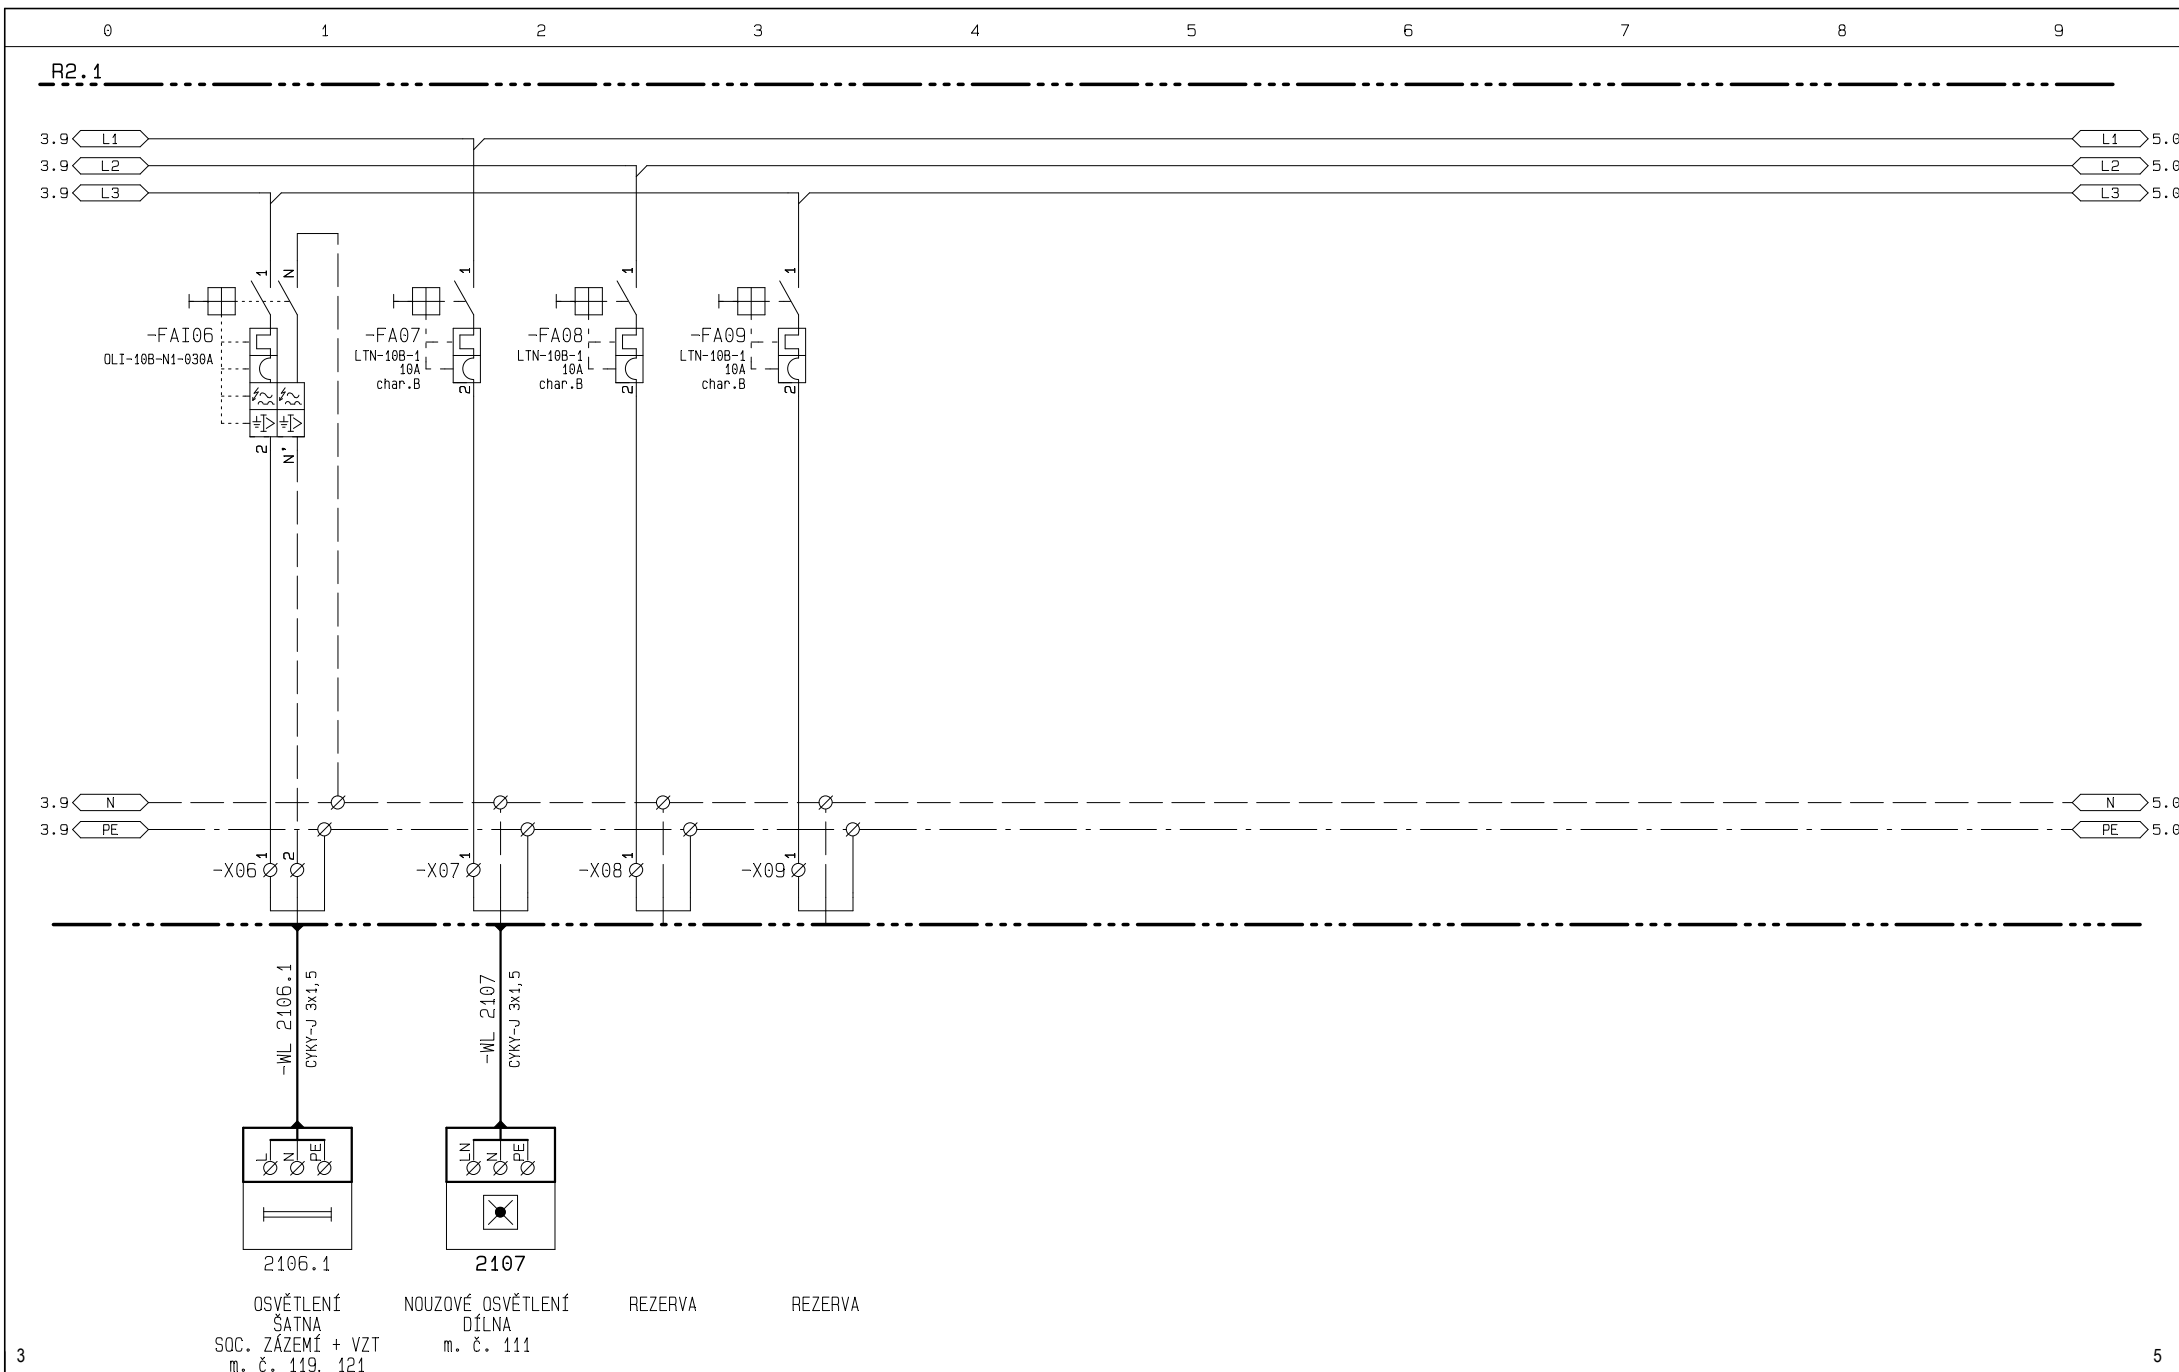


RAVAL projekt v.o.s. Houšková 16 326 00 P L Z E Ň telefon : 37 74 48 444 fax : 37 74 48 444 37 74 48 514	název akce: Výstavba poloprovozního objektu H2 název části: D.1.4.A SILNOPROUDÁ ELEKTROTECHNIKA	investor: Vědeckotechnický park Plzeň, a.s., Teslova 3, 301 00 Plzeň název přílohy: Schema zapojení silových obvodů Rozvaděč R2.1	zpracovatel: Churavý datum zprac: 01/2018 číslo zakázky: 64/17	číslo přílohy: D.1.4.a.14	=VTP +R2.1 list: 4 z: 9
--	--	--	--	-------------------------------------	-------------------------------

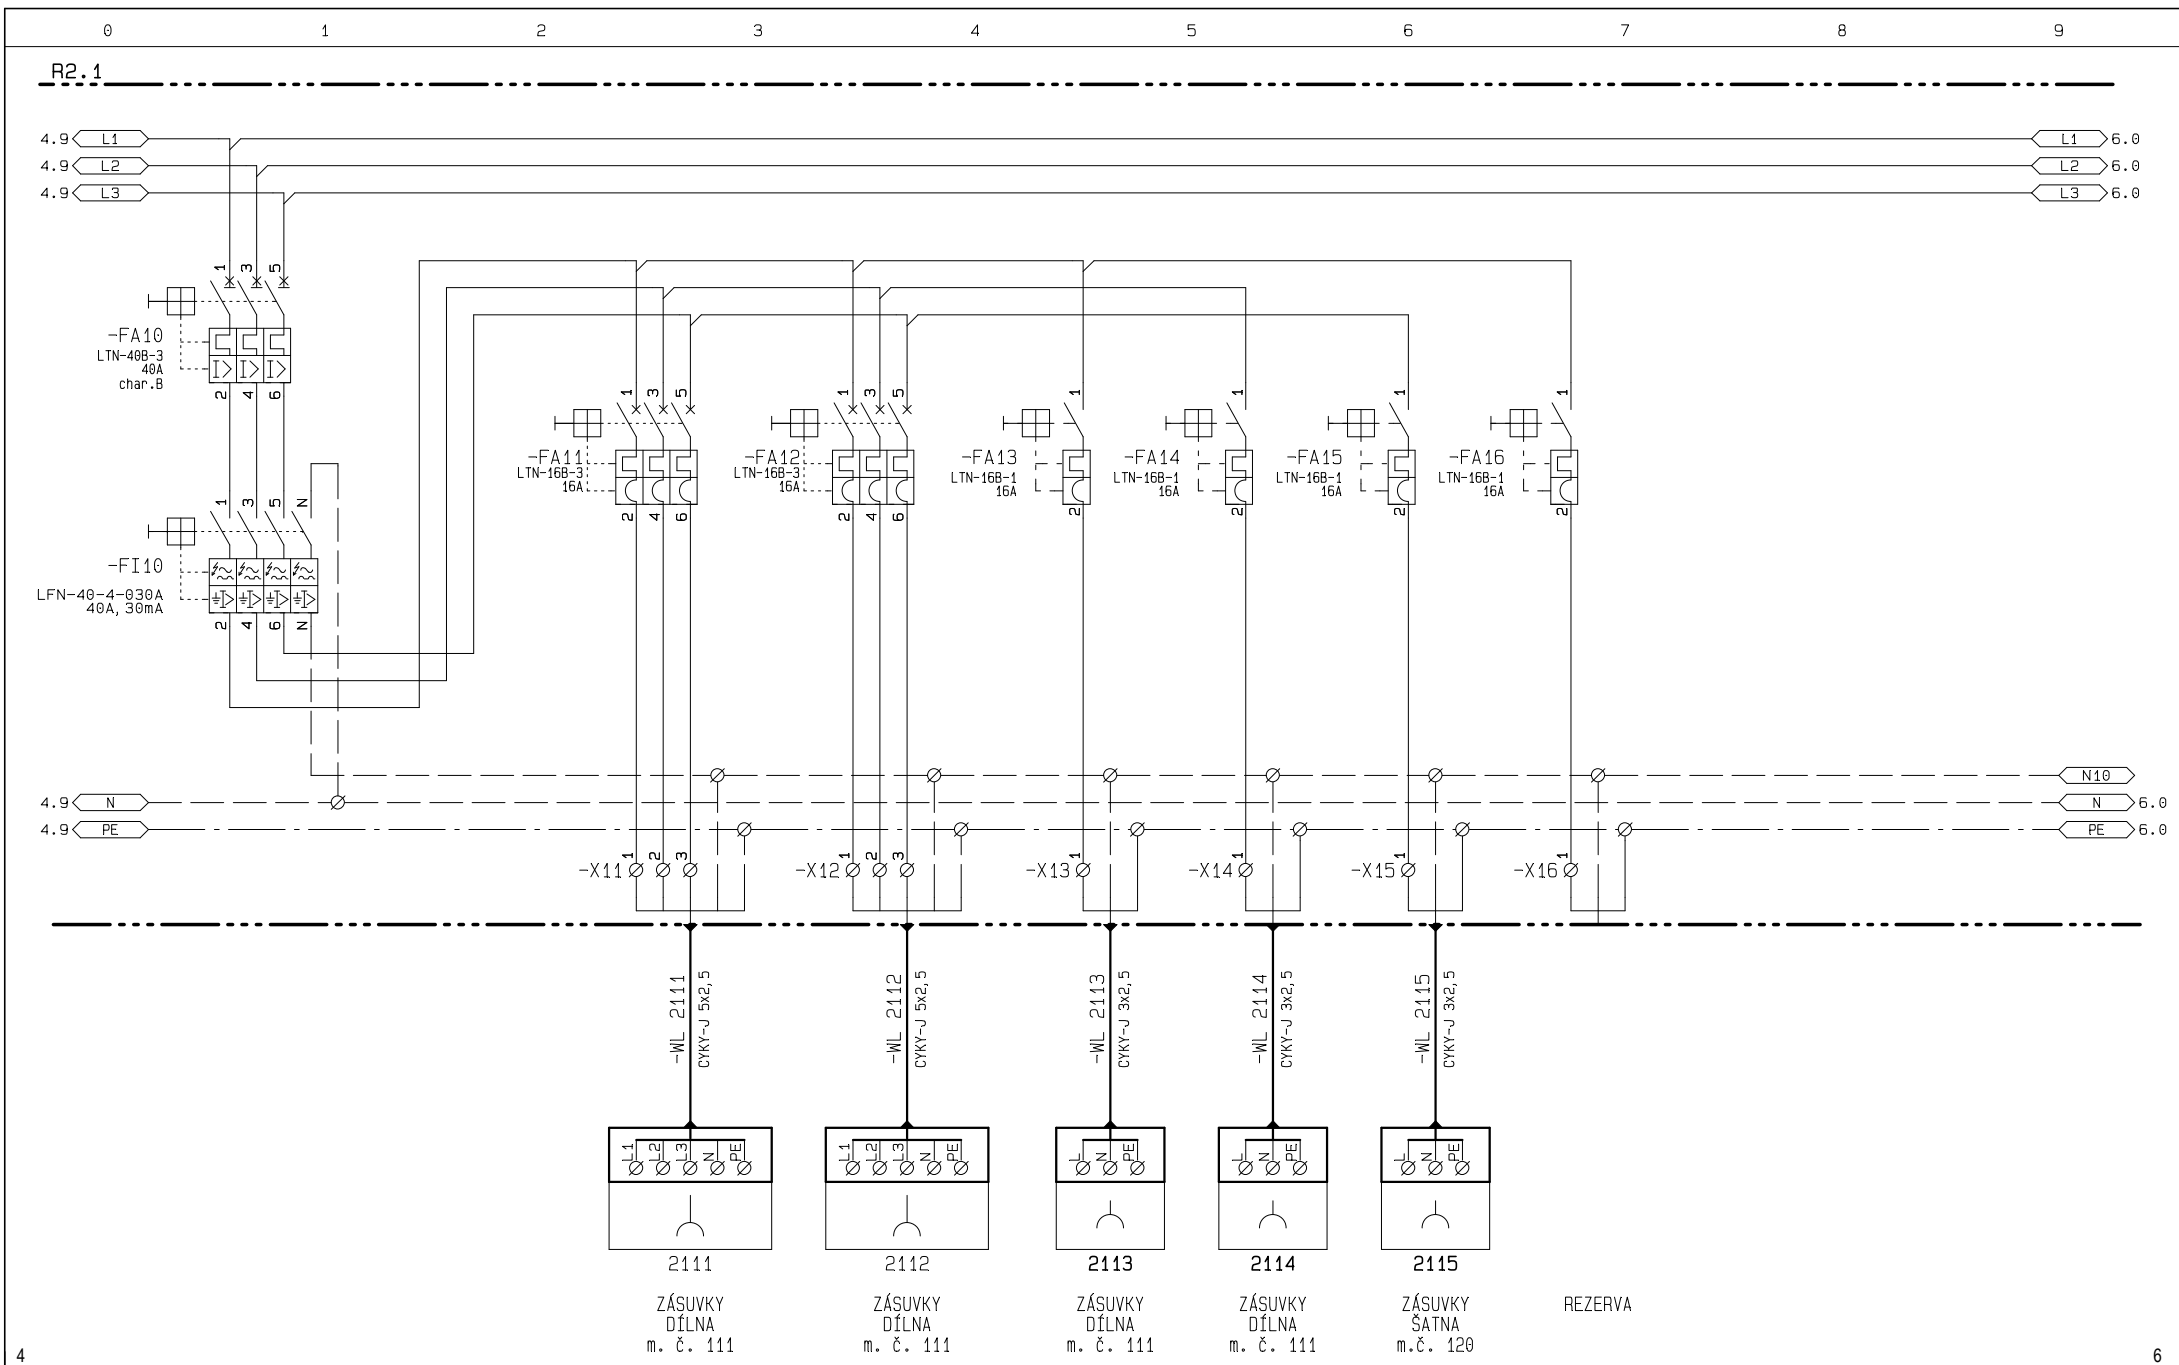

RAVAL projekt v.o.s. Houšková 16 326 00 PLZEŇ telefon : 37 74 48 444 fax : 37 74 48 444 37 74 48 514	název akce: Výstavba poloprovozního objektu H2 název části: D.1.4.A SILNOPROUDÁ ELEKTROTECHNIKA	investor: Vědeckotechnický park Plzeň, a.s., Teslova 3, 301 00 Plzeň název přílohy: Schema zapojení silových obvodů Rozvaděč R2.1	zpracovatel: Churavý datum zprac.: 01/2018 číslo zakázky: 64/17	číslo přílohy: D.1.4.a.14	=VTP +R2.1 list:5 z:9
--	--	--	---	---	-----------------------------



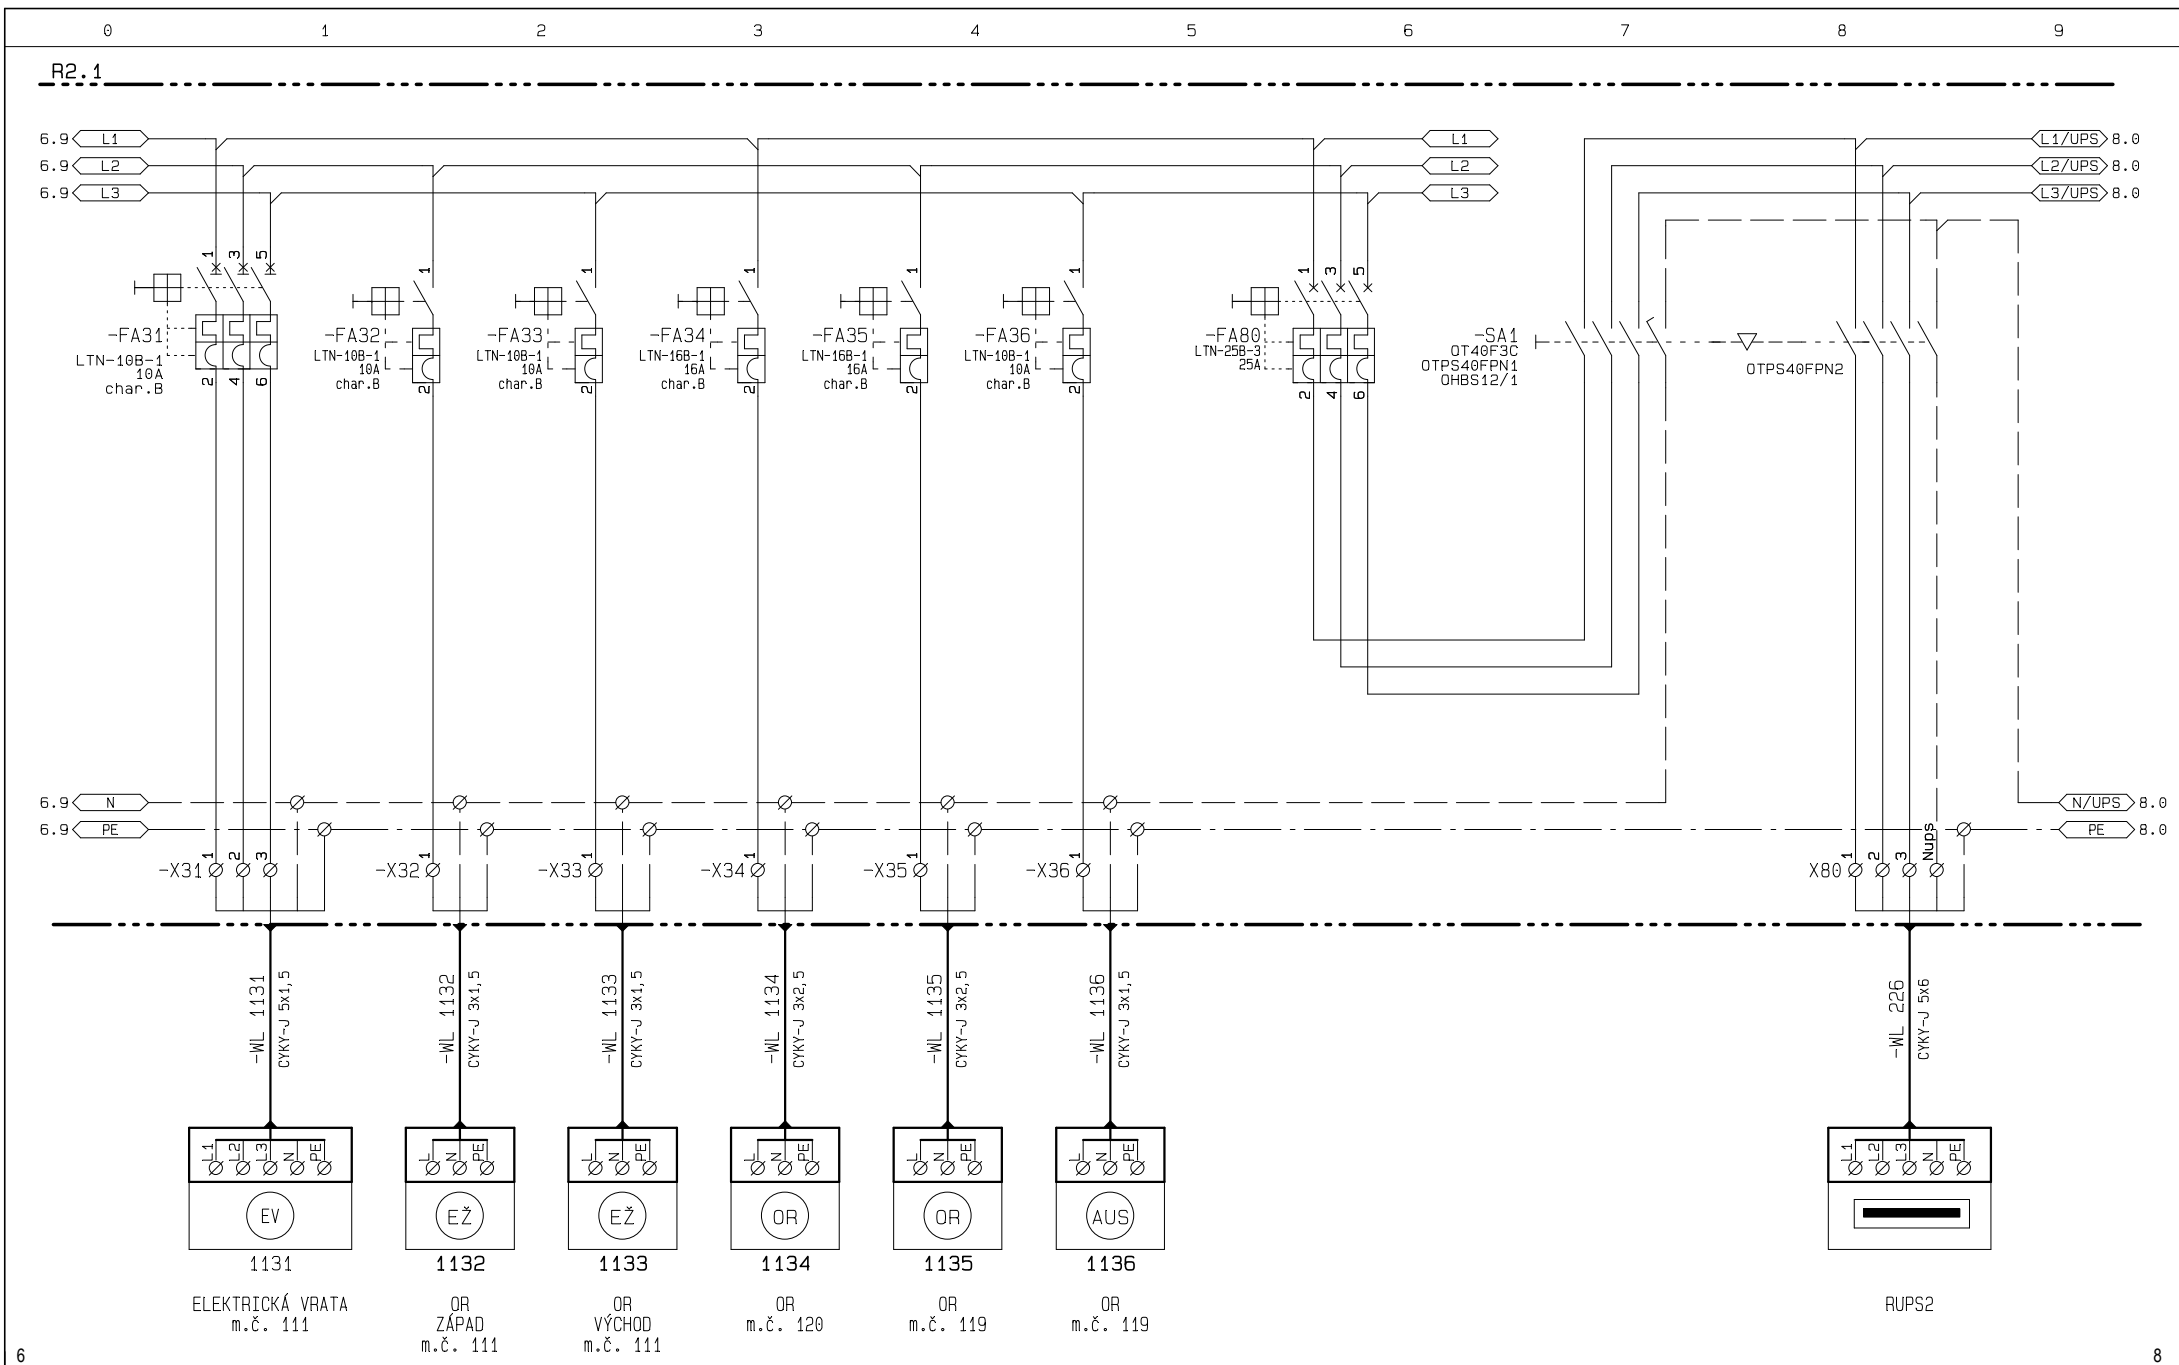

RAVAL projekt v.o.s. Houšková 16 326 00 P L Z E Ň telefon : 37 74 48 444 fax : 37 74 48 444 37 74 48 514	název akce: Výstavba poloprovozního objektu H2 název části: D.1.4.A SILNOPROUDÁ ELEKTROTECHNIKA	investor: Vědeckotechnický park Plzeň, a.s., Teslova 3, 301 00 Plzeň název přílohy: Schema zapojení silových obvodů Rozvaděč R2.1	zpracovatel: Churavý datum zprac: 01/2018 číslo zakázky: 64/17	číslo přílohy: D.1.4.a.14	=VTP +R2.1 list: 7 z: 9
--	--	--	--	-------------------------------------	-------------------------------

