


<i>Označení rozvaděče:</i>	R2.2
<i>Účel :</i>	PODRUŽNÝ ROZVADĚČ - SEKCE 2 - 2.NP
<i>Typ skříně:</i>	oceloplechová zapuštěná rozvodnice do dutých stěn, PANTY VPRAVO
<i>Rozměry: /v x š x h / mm</i>	902 x 694 x max.100mm
<i>Krytí:</i>	IP40/20
<i>Barva rozvaděče:</i>	RAL 9003
<i>Kabelové vývody:</i>	přívod - horem vývody - horem
<i>Jmenovité hodnoty:</i> <i>Hlavní obvody:</i> jmenovité pracovní napětí <i>Ue</i> : 230/400V AC jmenovitý pracovní proud <i>Ie</i> : 63A jmenovitý krátkodobý proud <i>Icw</i> : 10 kA jmenovitý dynamický proud <i>Ipk</i> : 15 kA druh sítě: 3NPE ~ 50 Hz, 400V/TN-S <i>Pomocné obvody:</i> jmenovité pracovní napětí <i>Ue</i> : 230V AC druh sítě: 1NPE ~ 50 Hz, 230V/TN-S	
<i>Ochrana před úrazem el. proudem dle ČSN 33 2000-4-41 ad. 2:</i> čl. 411 - AUTOMATICKÉ ODPOJENÍ OD ZDROJE <i>Ochrana ZÁKLADNÍ</i> - základní izolace živých částí - přepážky nebo kryty <i>Ochrana PŘI PORUŠE</i> - ochranné pospojování - automatické odpojení - doplňková ochrana proudovým chráničem čl. 412 - DVOJITÁ NEBO ZESÍLENÁ IZOLACE čl. 414 - MALÉ NAPĚTÍ "SELV" a "PELV"	
<i>Provedení rozvaděče:</i>	dle ČSN EN 61 439-1 ed. 2, ČSN EN 61 439-2 ed. 2
<i>Poznámka:</i>	

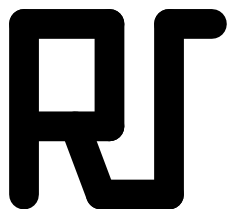

RAVAL projekt v.o.s.
Houškova 16, 326 00 Plzeň


telefon, fax : 377 448 444
telefon : 377 448 514




ODPOVĚDNÝ PROJEKTANT:		VYPRACOVAL:				
Pavel Waldmann		Churavý				
OBEC:		KRAJ:				
INVESTOR: Vědeckotechnický park Plzeň, a.s., Teslova 3, 301 00 Plzeň				ZMĚNA	DATUM	PODPIS
PROJEKT: Výstavba poloprovozního objektu H2 D.1.4.A SILNOPROUDÁ ELEKTROTECHNIKA				IČO:		49194852
				FORMÁT:		9 x A4
				DATUM:		01/2018
				STUPEŇ:		DPS
				Č. ZAKÁZKY:		64/17
				MĚŘÍTKO:		
PŘÍLOHA:				Č. PŘÍLOHY:		
Rozvaděč R2.2						D.1.4.a.15







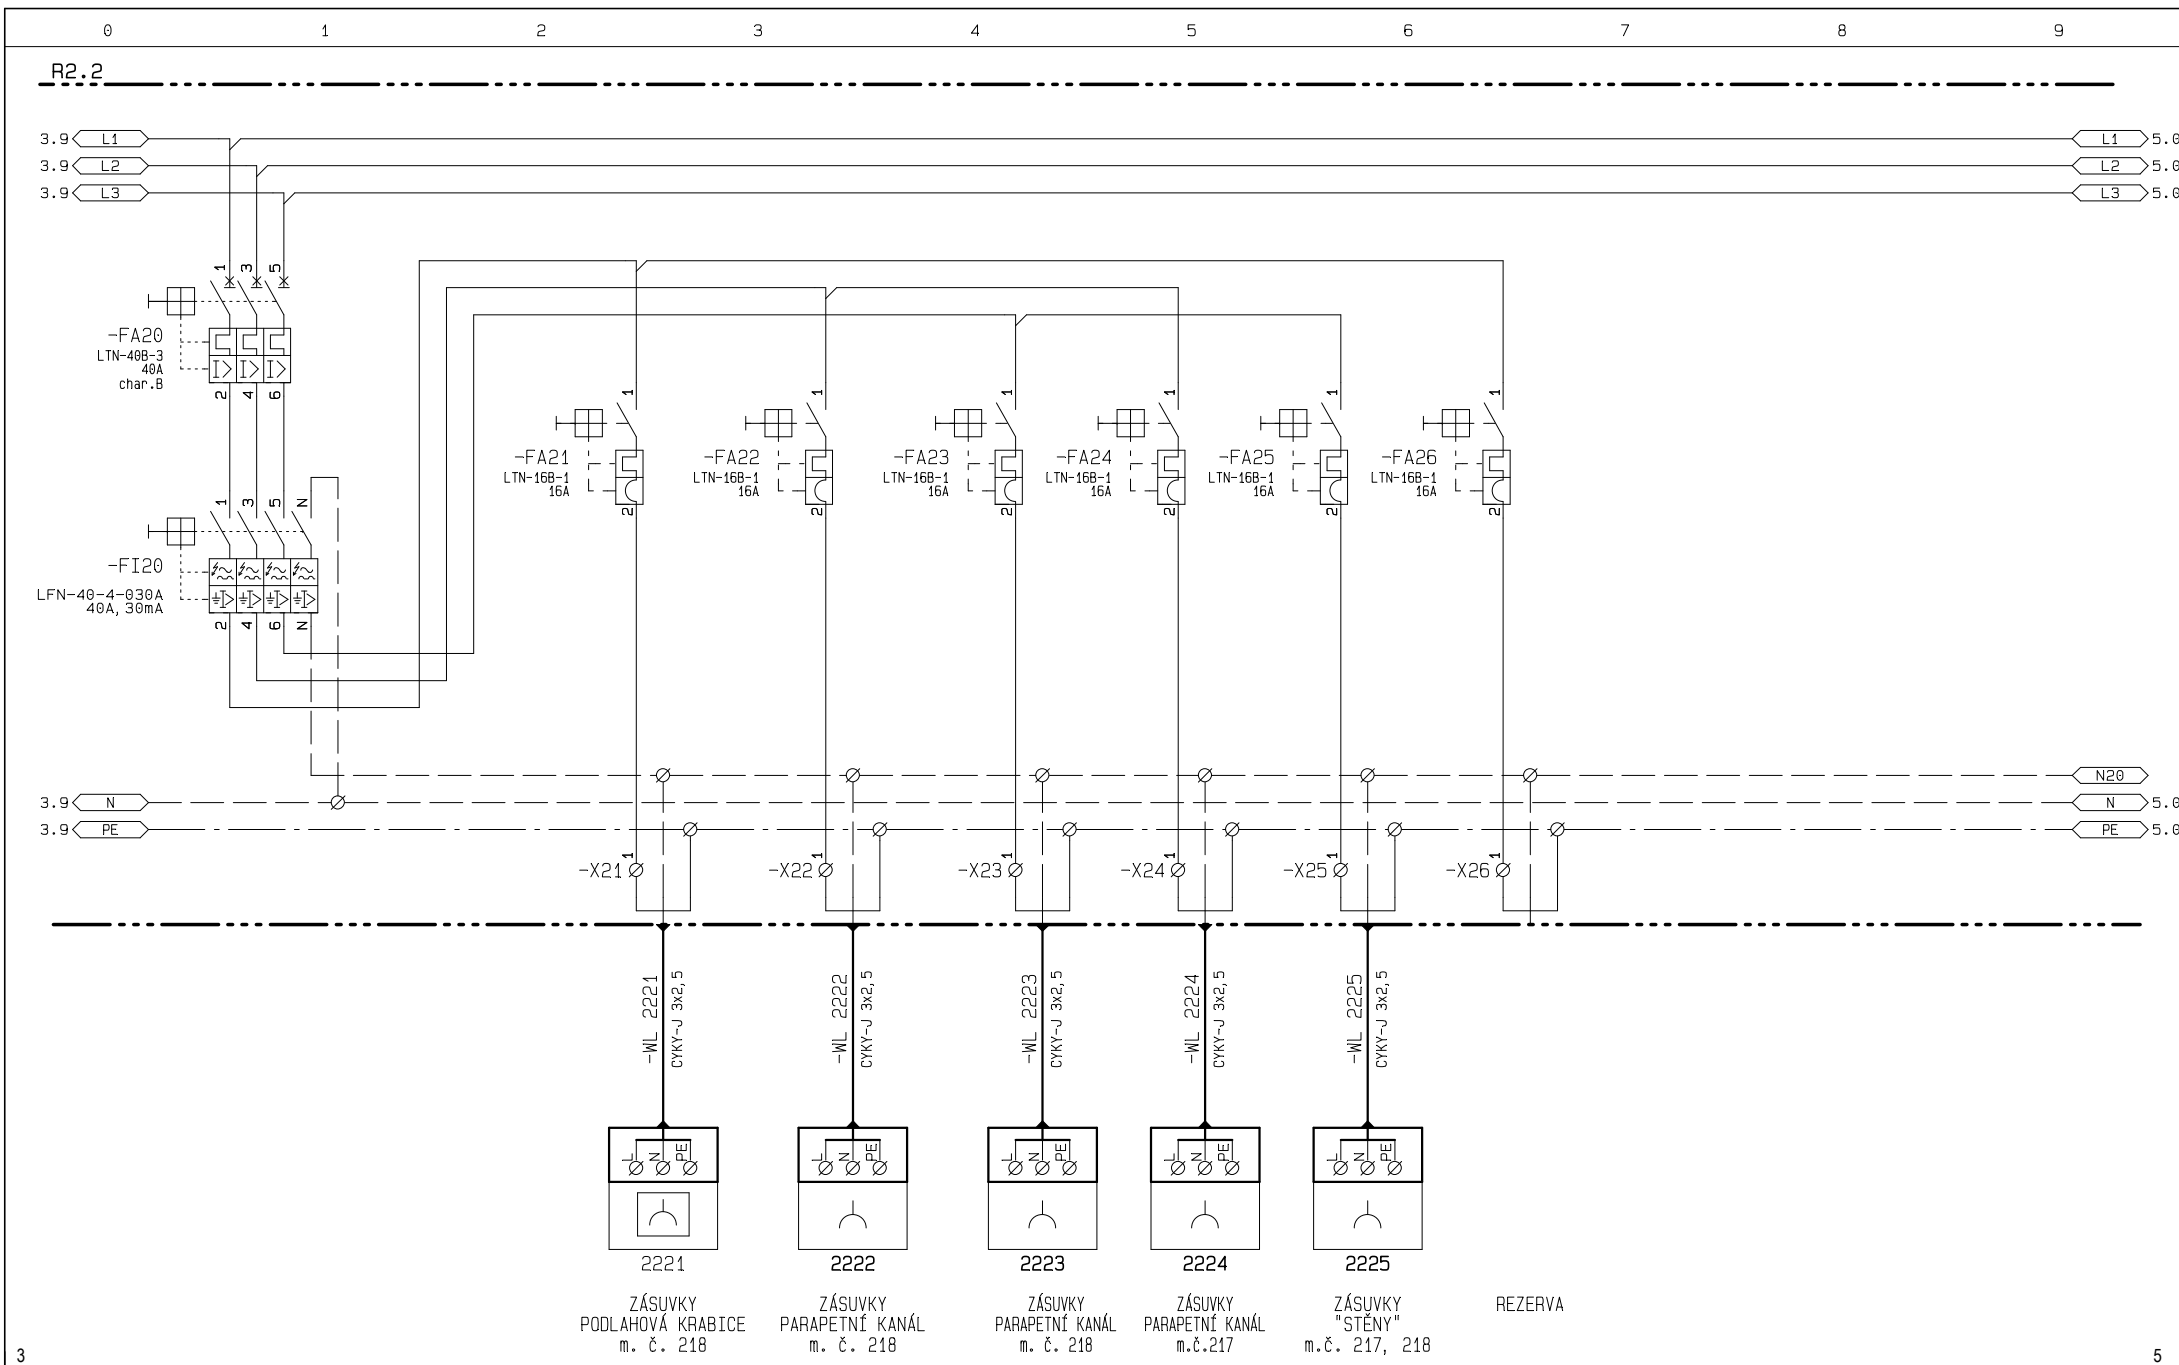

RAVAL projekt v.o.s. Houšková 16 326 00 P L Z E Ň telefon : 37 74 48 444 fax : 37 74 48 444 37 74 48 514	název akce: Výstavba poloprovozního objektu H2	investor: Vědeckotechnický park Plzeň, a.s., Teslova 3, 301 00 Plzeň	zpracovatel: Churavý	číslo přílohy: D.1.4.a.15	=VTP
	název části: D.1.4.A SILNOPROUDÁ ELEKTROTECHNIKA	název přílohy: Schema zapojení silových obvodů Rozvaděč R2.2	datum zprac: 01/2018		+R2.2
			číslo zakázky: 64/17		list: 4 z: 9

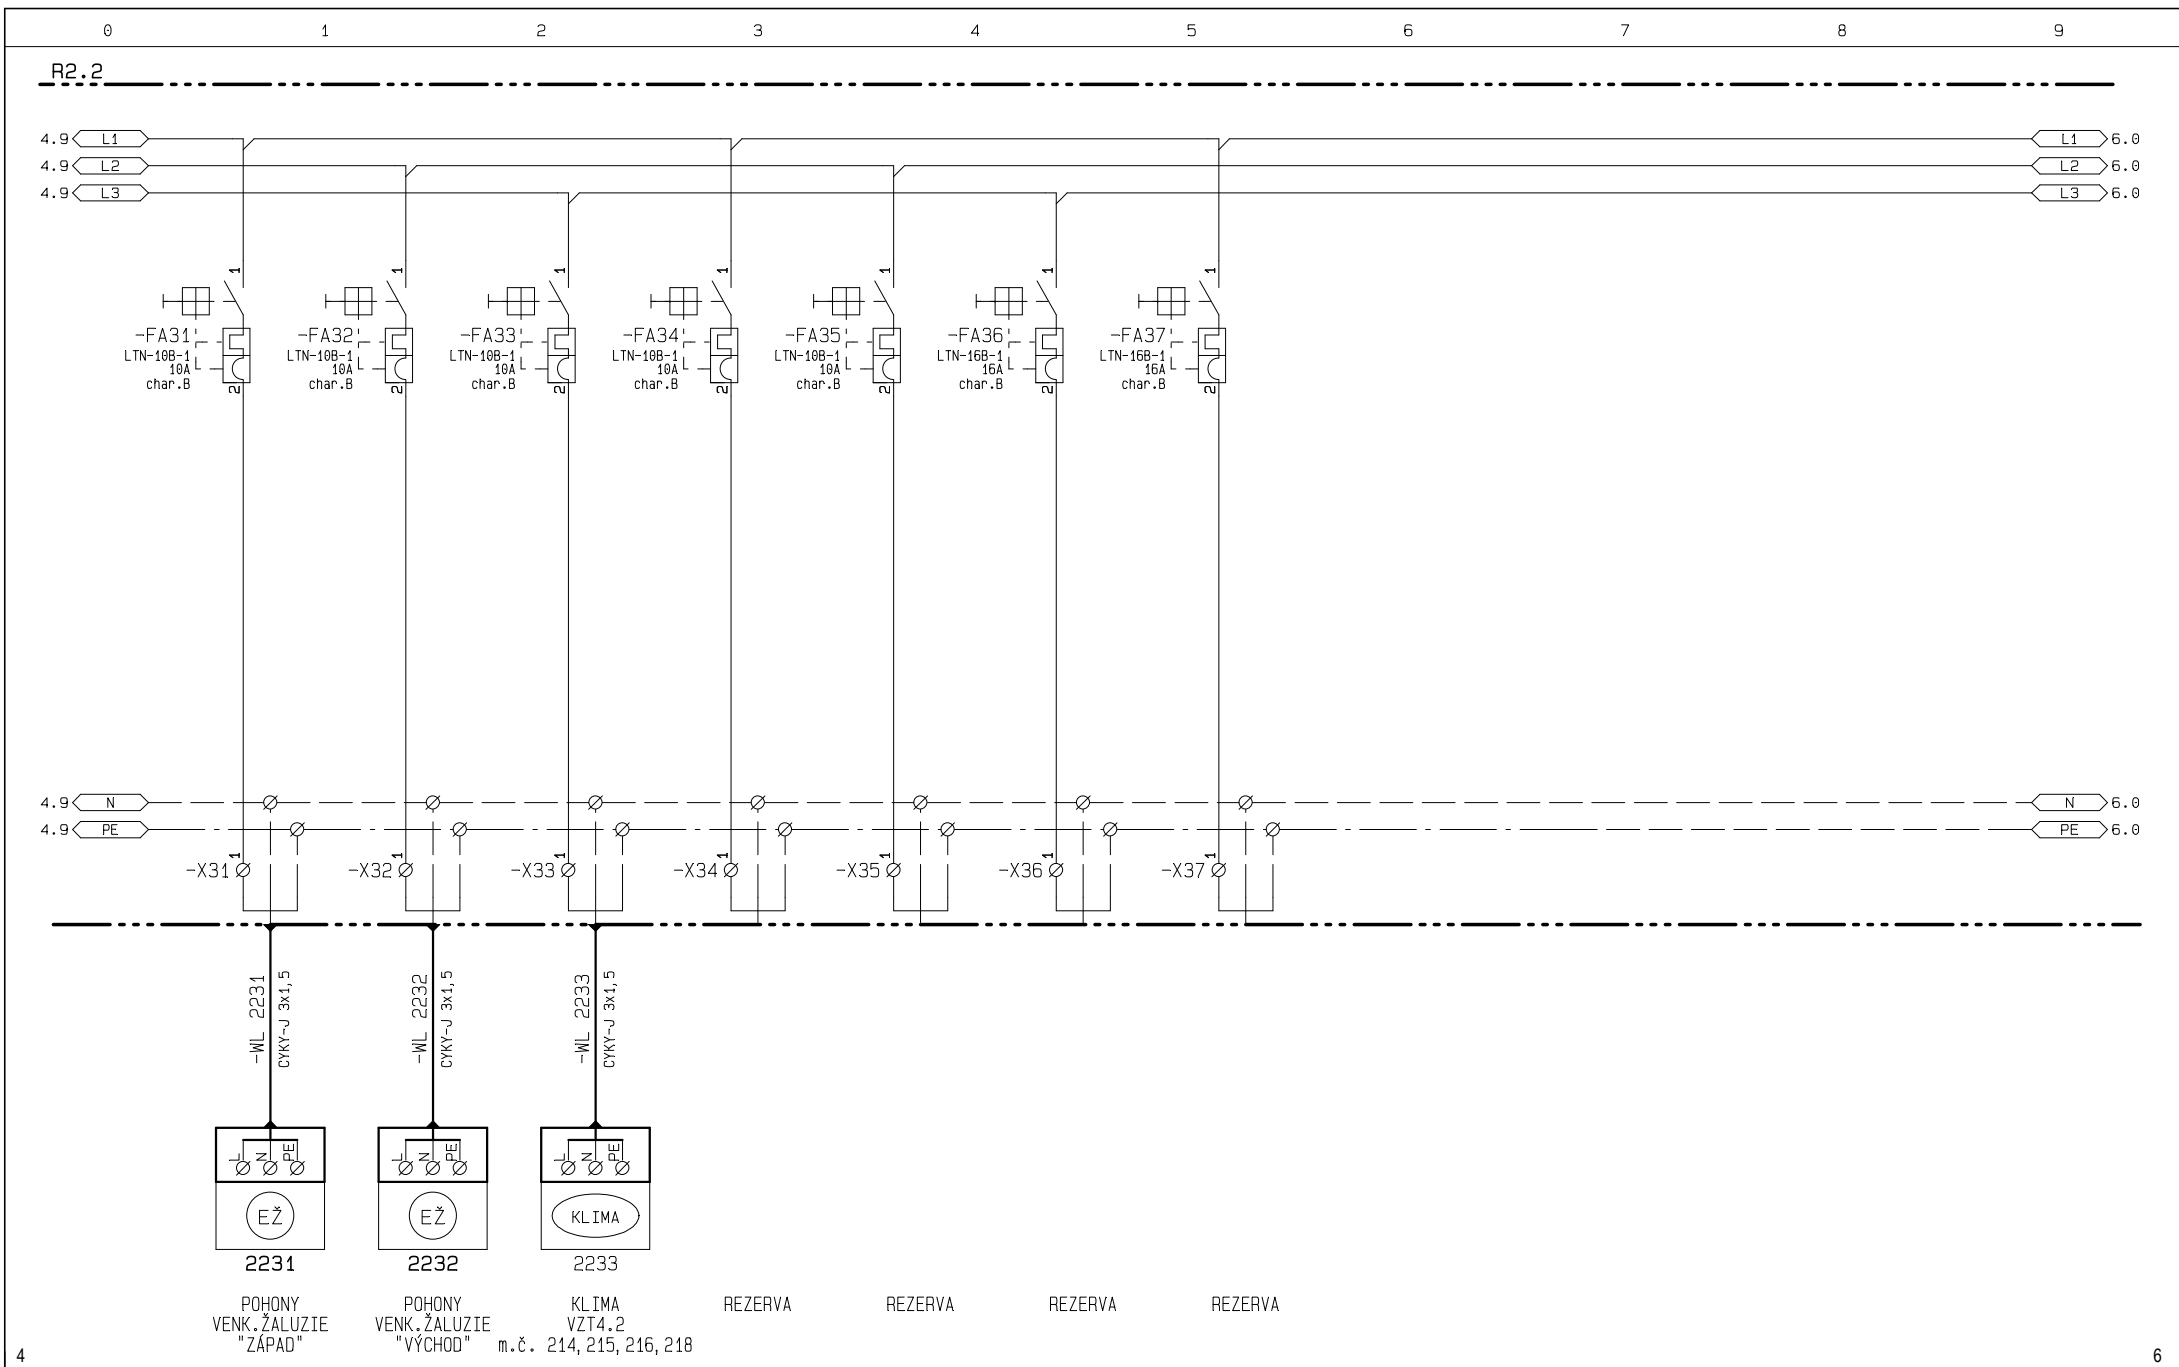

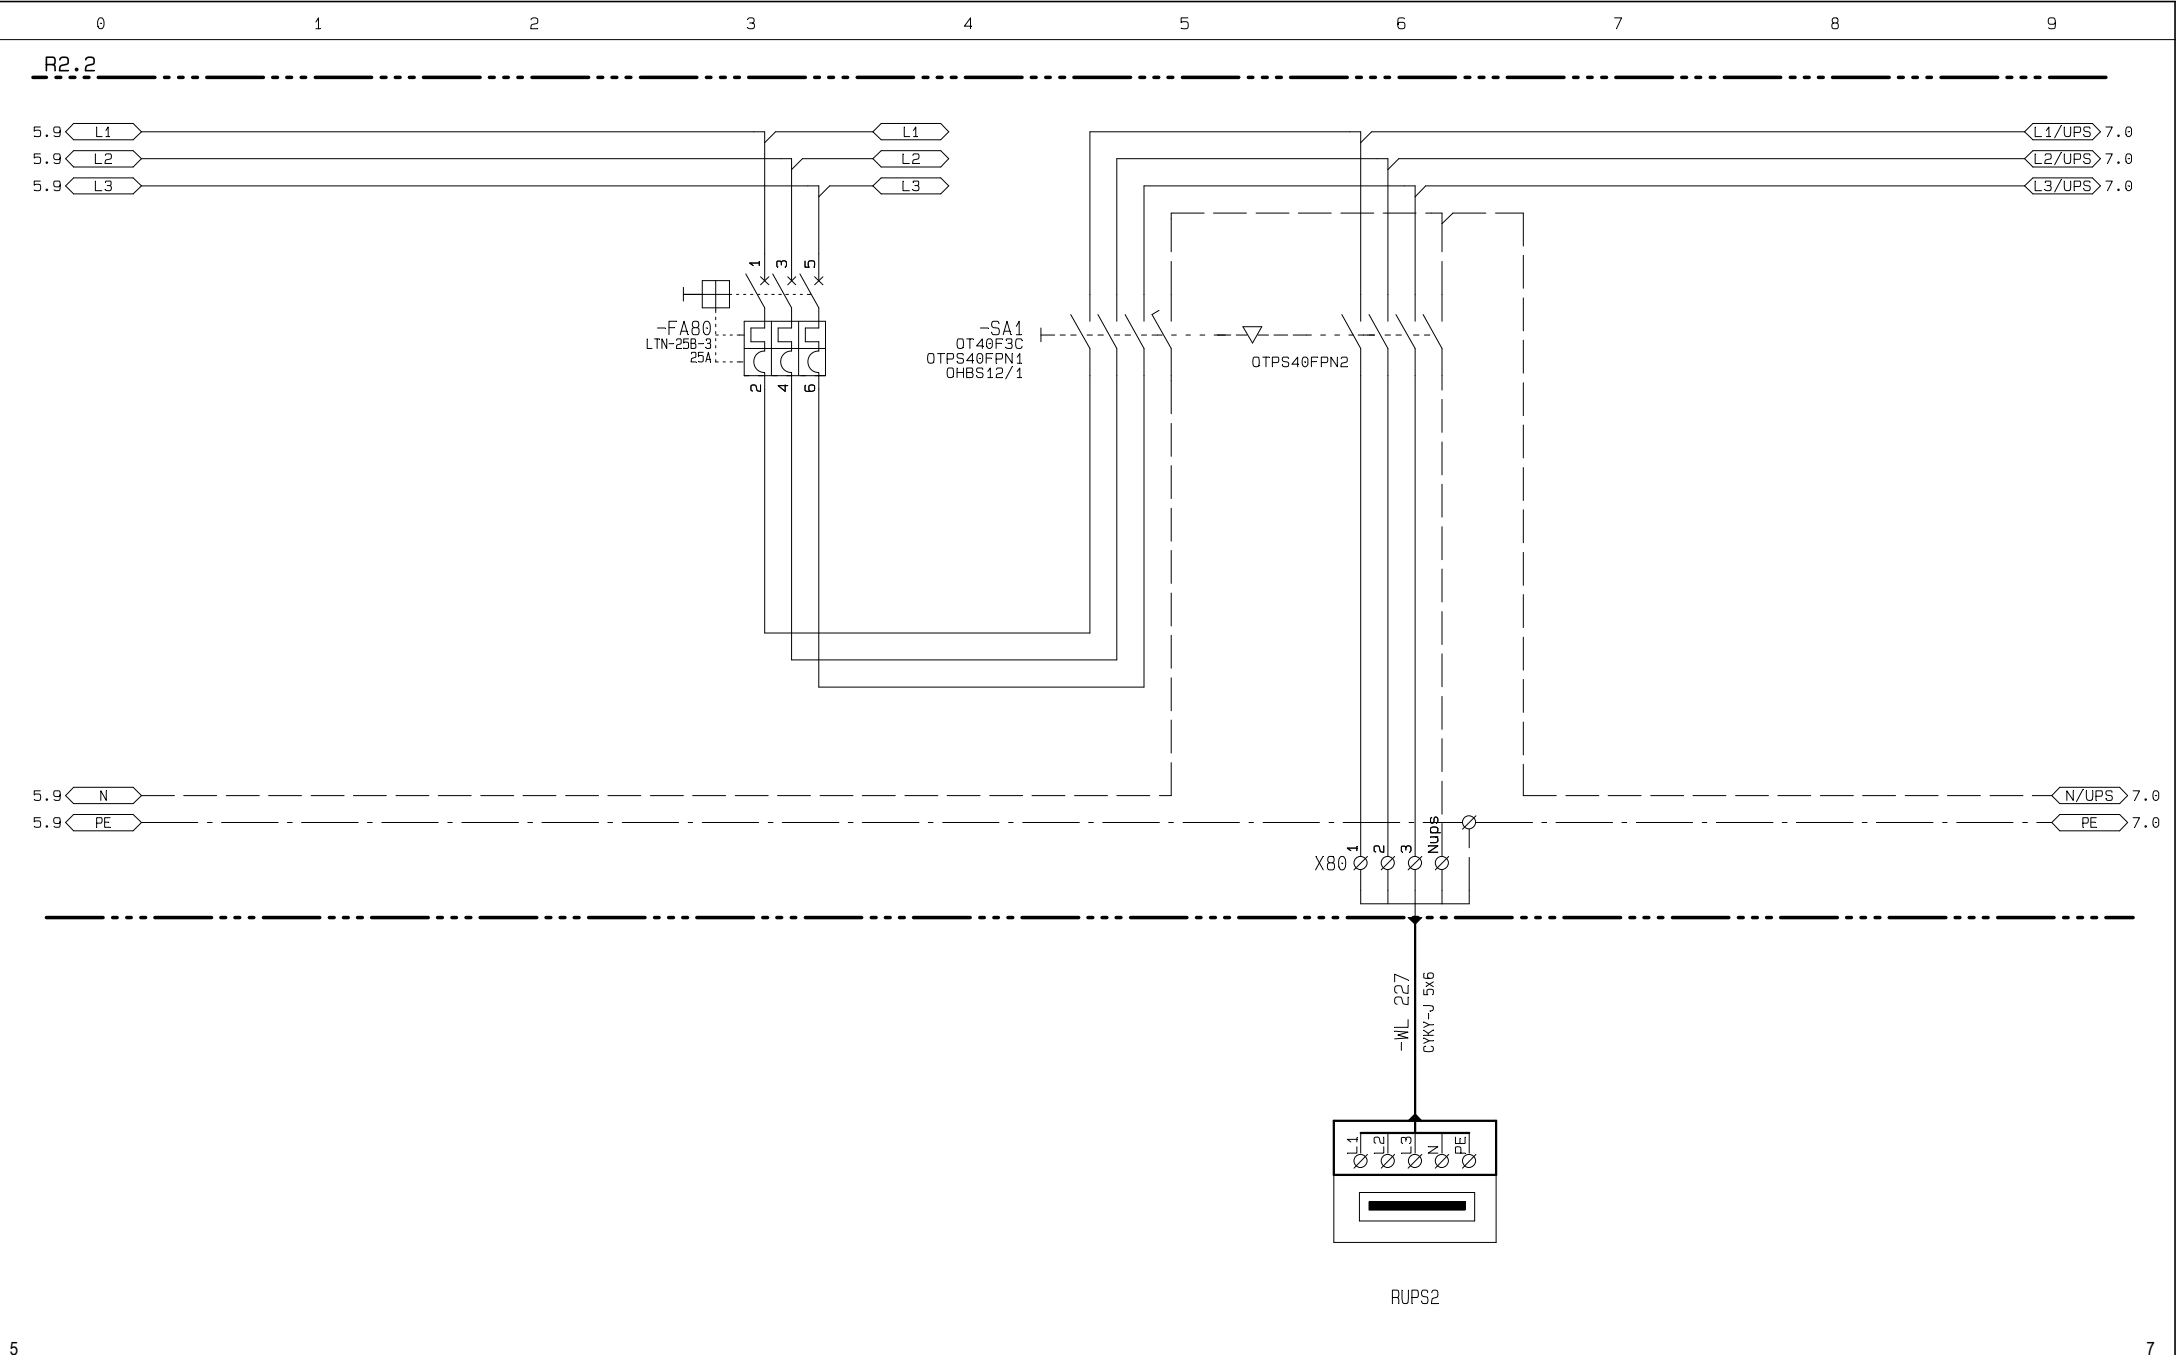



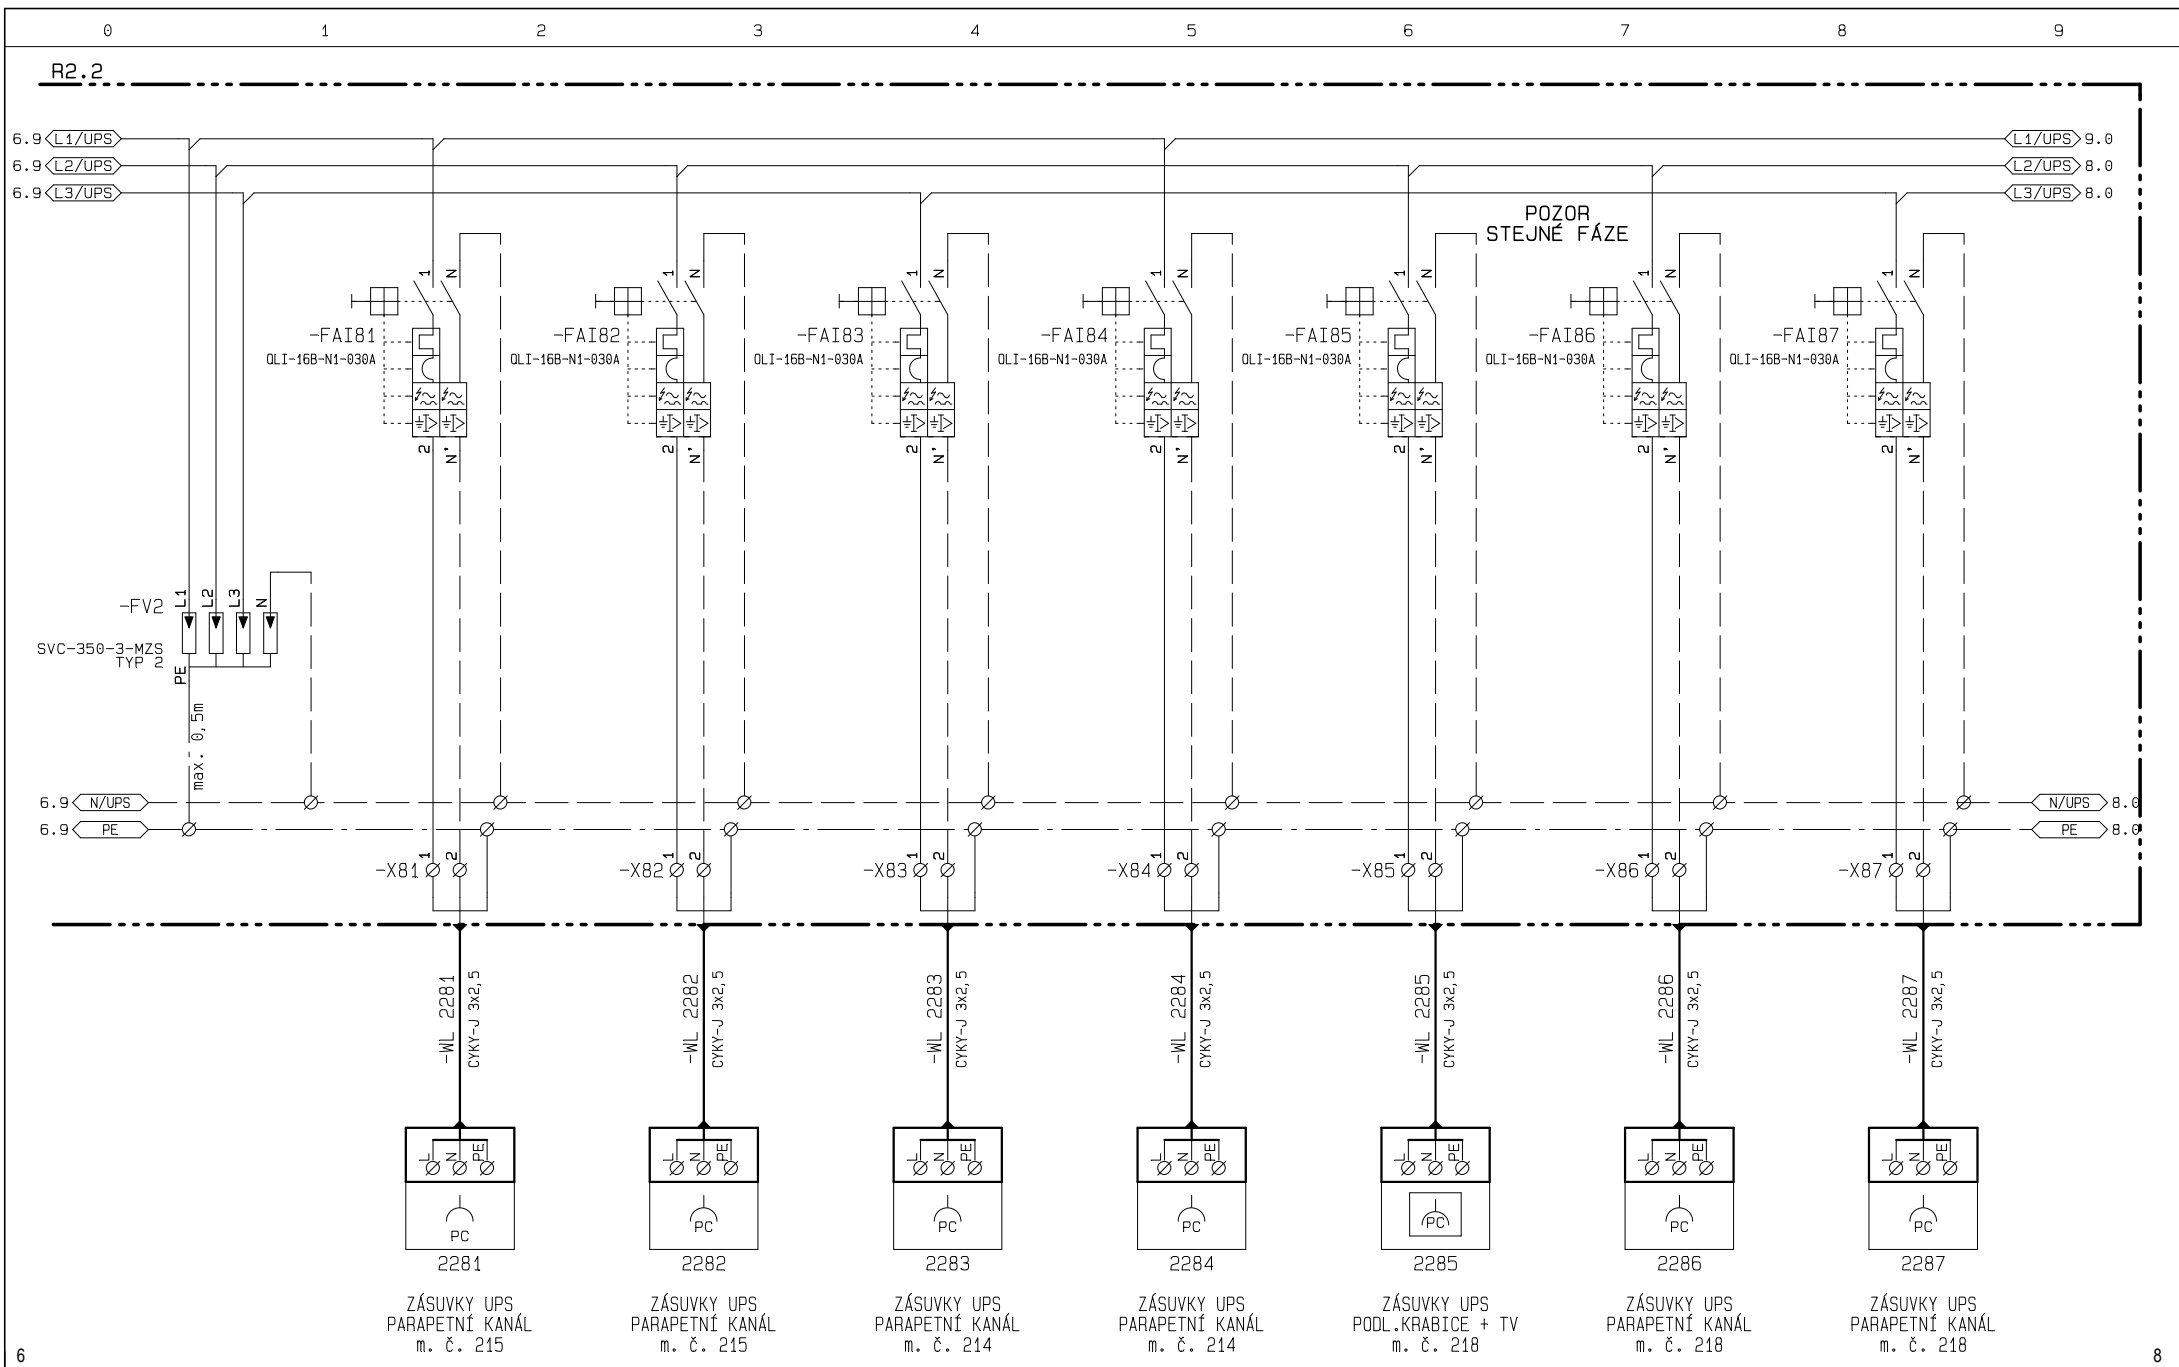


6

8

 RAVAL projekt v.o.s. Houšková 16 326 00 P L Z E Ň telefon : 37 74 48 444 fax : 37 74 48 444 37 74 48 514	název akce: Výstavba poloprovozního objektu H2	investor: Vědeckotechnický park Plzeň, a.s., Teslova 3, 301 00 Plzeň	zpracovatel: Churavý	číslo přílohy: =VTP
	název části: D.1.4.A SILNOPROUDÁ ELEKTROTECHNIKA	název přílohy: Schema zapojení silových obvodů Rozvaděč R2.2	datum zprac: 01/2018	D.1.4.a.15
			číslo zakázky: 64/17	

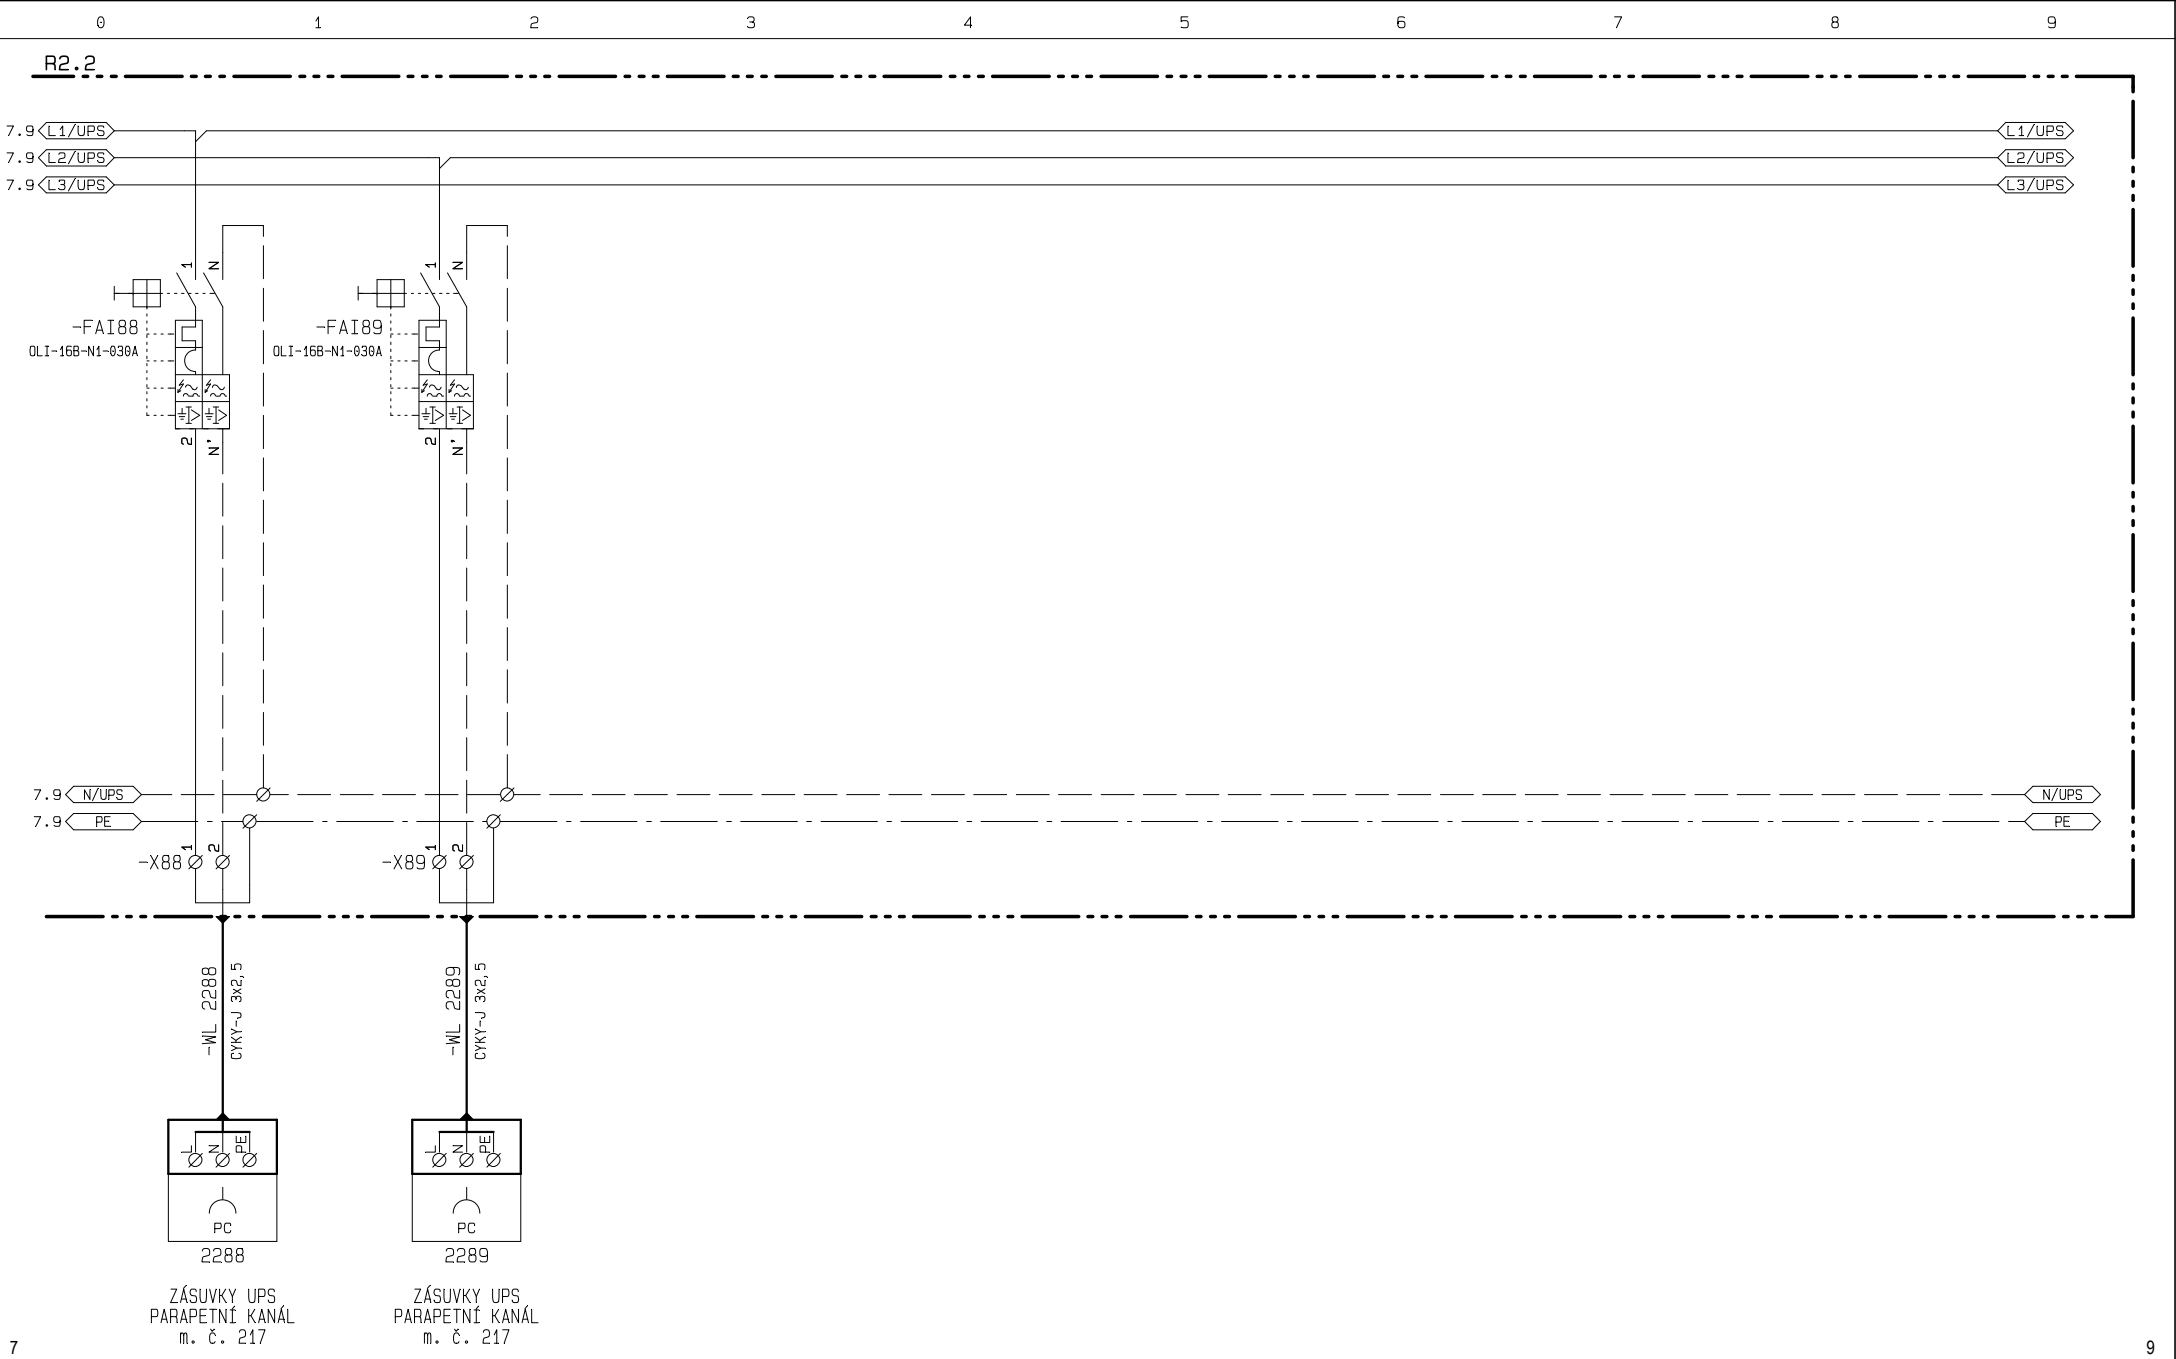

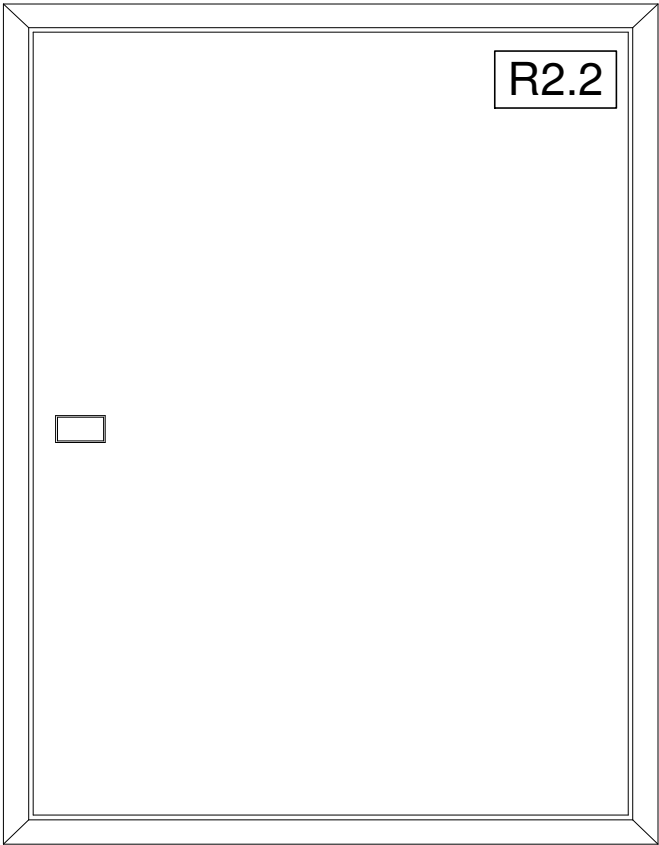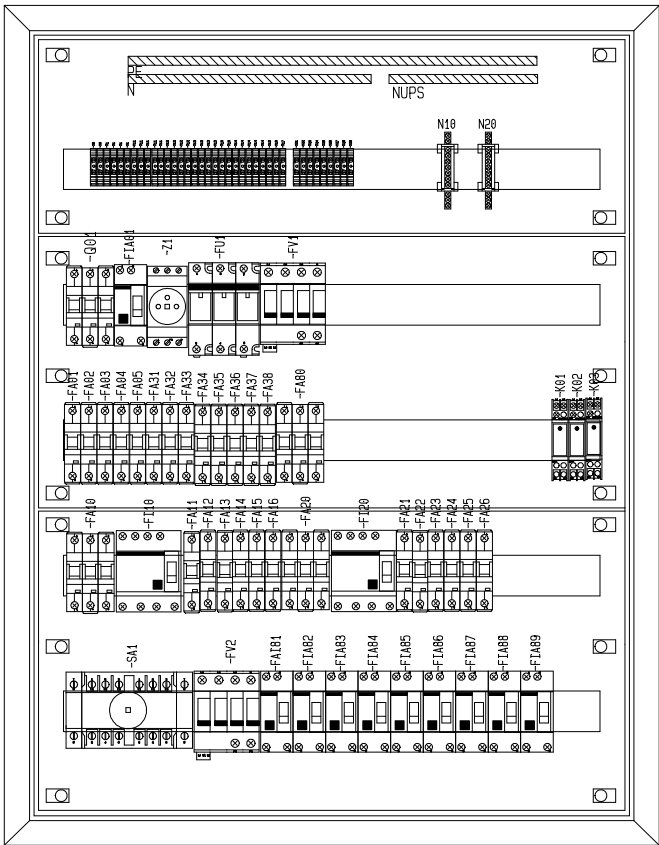

902 x 694 x 100 mm