


Označení rozvaděče:	R3.1
Účel :	PODRUŽNÝ ROZVADĚČ - SEKCE 3 - 1.NP - DÍLNA
Typ skříně:	oceloplechová nástěnná rozvodnice RZB-N-6S198, OEZ, PANTY VPRAVO
Rozměry: /v x š x h / mm	1052 x 694 x max.100mm
Krytí:	IP40/20
Barva rozvaděče:	RAL 9003
Kabelové vývody:	přívod - horem vývody - horem
Jmenovité hodnoty: Hlavní obvody: jmenovité pracovní napětí Ue: 230/400V AC jmenovitý pracovní proud Ie: 100A jmenovitý krátkodobý proud Icw: 10 kA jmenovitý dynamický proud Ipk: 15 kA druh sítě: 3NPE ~ 50 Hz, 400V/TN-S Pomocné obvody: jmenovité pracovní napětí Ue: 230V AC druh sítě: 1NPE ~ 50 Hz, 230V/TN-S	
Ochrana před úrazem el. proudem dle ČSN 33 2000-4-41 ad. 2: čl. 411 - AUTOMATICKÉ ODPOJENÍ OD ZDROJE Ochrana ZÁKLADNÍ - základní izolace živých částí - přepážky nebo kryty Ochrana PŘI PORUŠE - ochranné pospojování - automatické odpojení - doplňková ochrana proudovým chráničem čl. 412 - DVOJITÁ NEBO ZESÍLENÁ IZOLACE čl. 414 - MALÉ NAPĚTÍ "SELV" a "PELV"	
Provedení rozvaděče:	dle ČSN EN 61 439-1 ed. 2, ČSN EN 61 439-2 ed. 2
Poznámka:	

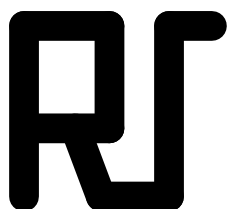


RAVAL projekt v.o.s.
Houškova 16, 326 00 Plzeň

telefon, fax : 377 448 444
telefon : 377 448 514




ODPOVĚDNÝ PROJEKTANT:	VYPRACOVAL:			
Pavel Waldmann	Churavý			
OBEC:	KRAJ:			
INVESTOR: Vědeckotechnický park Plzeň, a.s., Teslova 3, 301 00 Plzeň		ZMĚNA	DATUM	PODPIS
PROJEKT: Výstavba poloprovozního objektu H2 D.1.4.A SILNOPROUDÁ ELEKTROTECHNIKA		IČO:	49194852	
		FORMÁT:	10 x A4	
		DATUM:	01/2018	
		STUPEŇ:	DPS	
		Č. ZAKÁZKY:	64/17	
		MĚŘÍTKO:		
PŘÍLOHA:	Č. PŘÍLOHY:			
Rozvaděč R3.1		D.1.4.a.16		

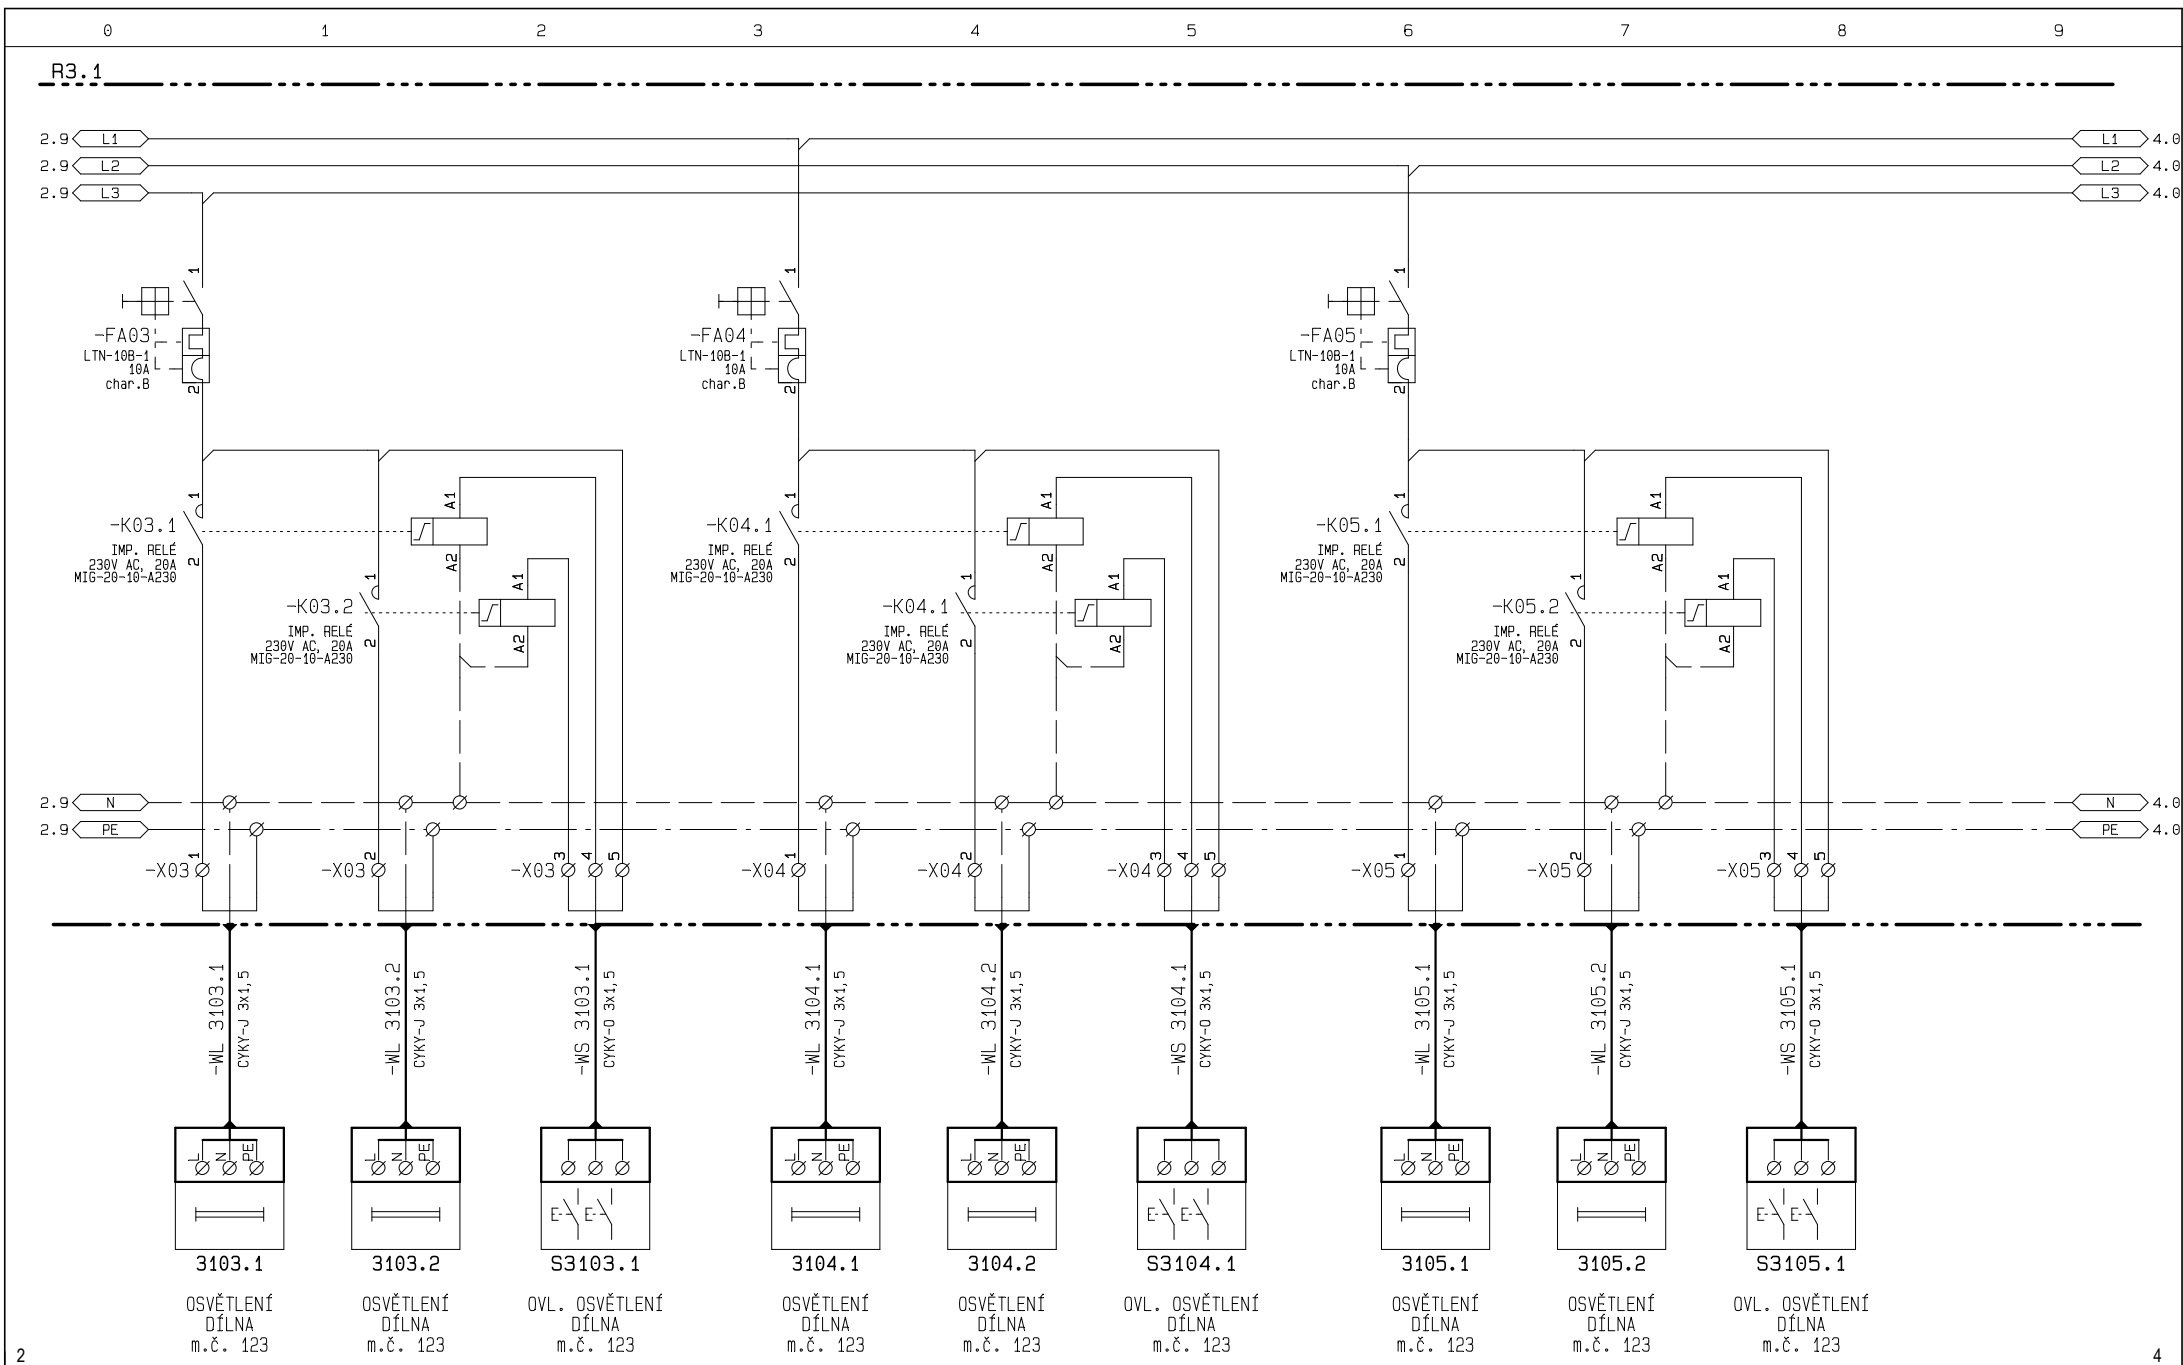



2


4

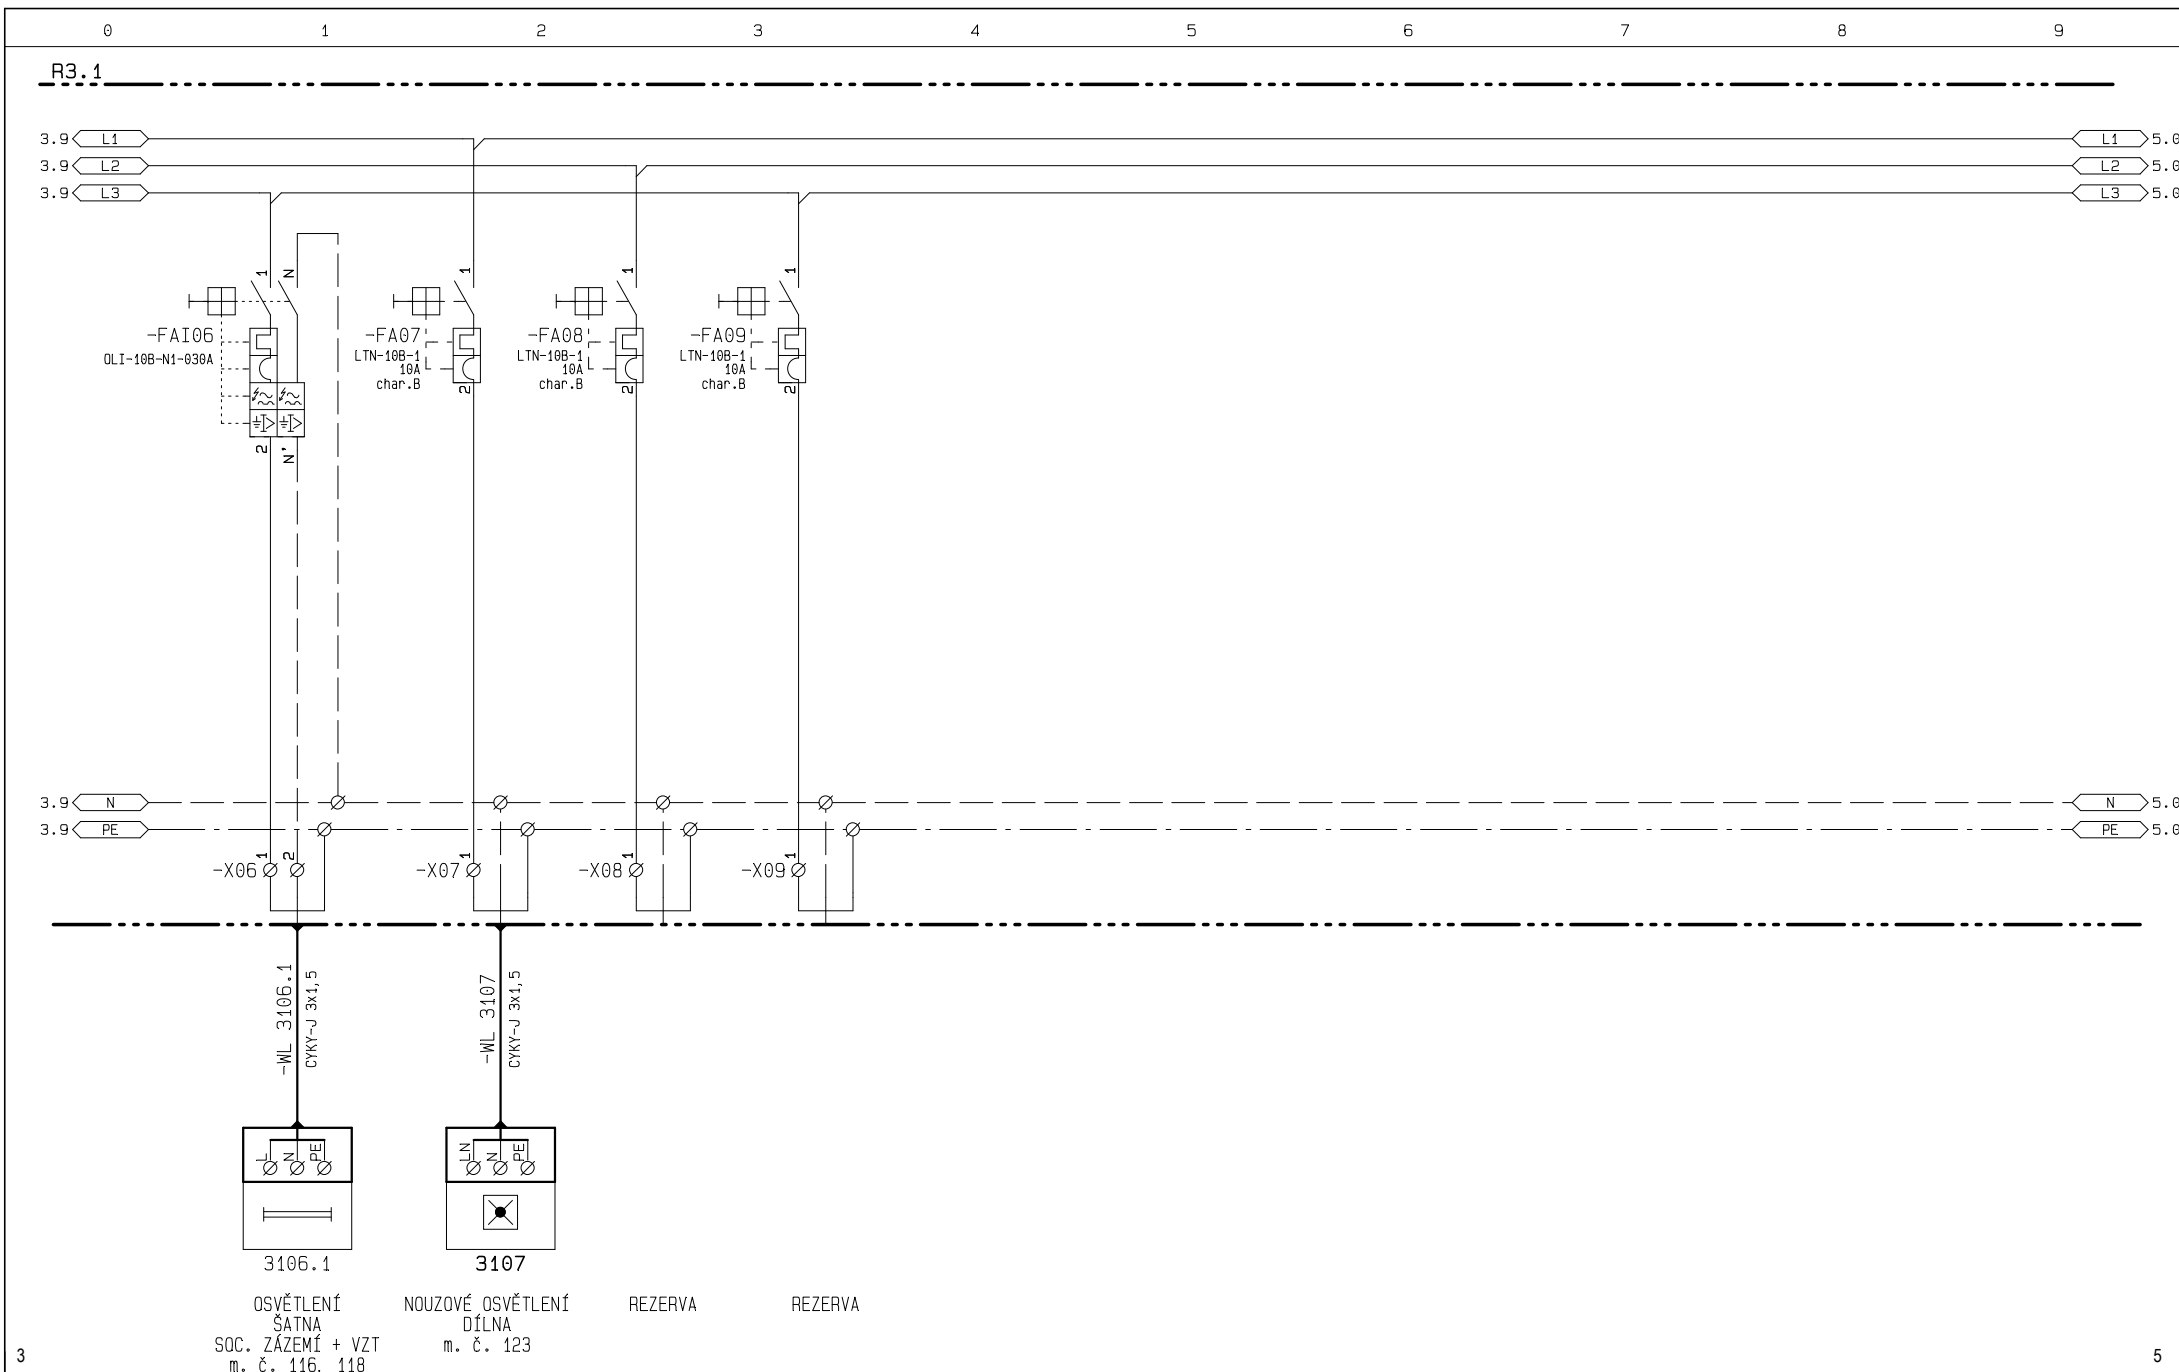



 RAVAL projekt v.o.s. Houšková 16 326 00 P L Z E Ň telefon : 37 74 48 444 fax : 37 74 48 444 37 74 48 514	název akce:	Výstavba poloprovozního objektu H2	investor:	Vědeckotechnický park Plzeň, a.s., Teslova 3, 301 00 Plzeň	zpracovatel:	Churavý	číslo přílohy: D.1.4.a.16	=VTP
	název části:	D.1.4.A SILNOPROUDÁ ELEKTROTECHNIKA	název přílohy:	Schema zapojení silových obvodů Rozvaděč R3.1	datum zprac:	01/2018		+R3.1
					číslo zakázky:	64/17		list: 4 z: 10

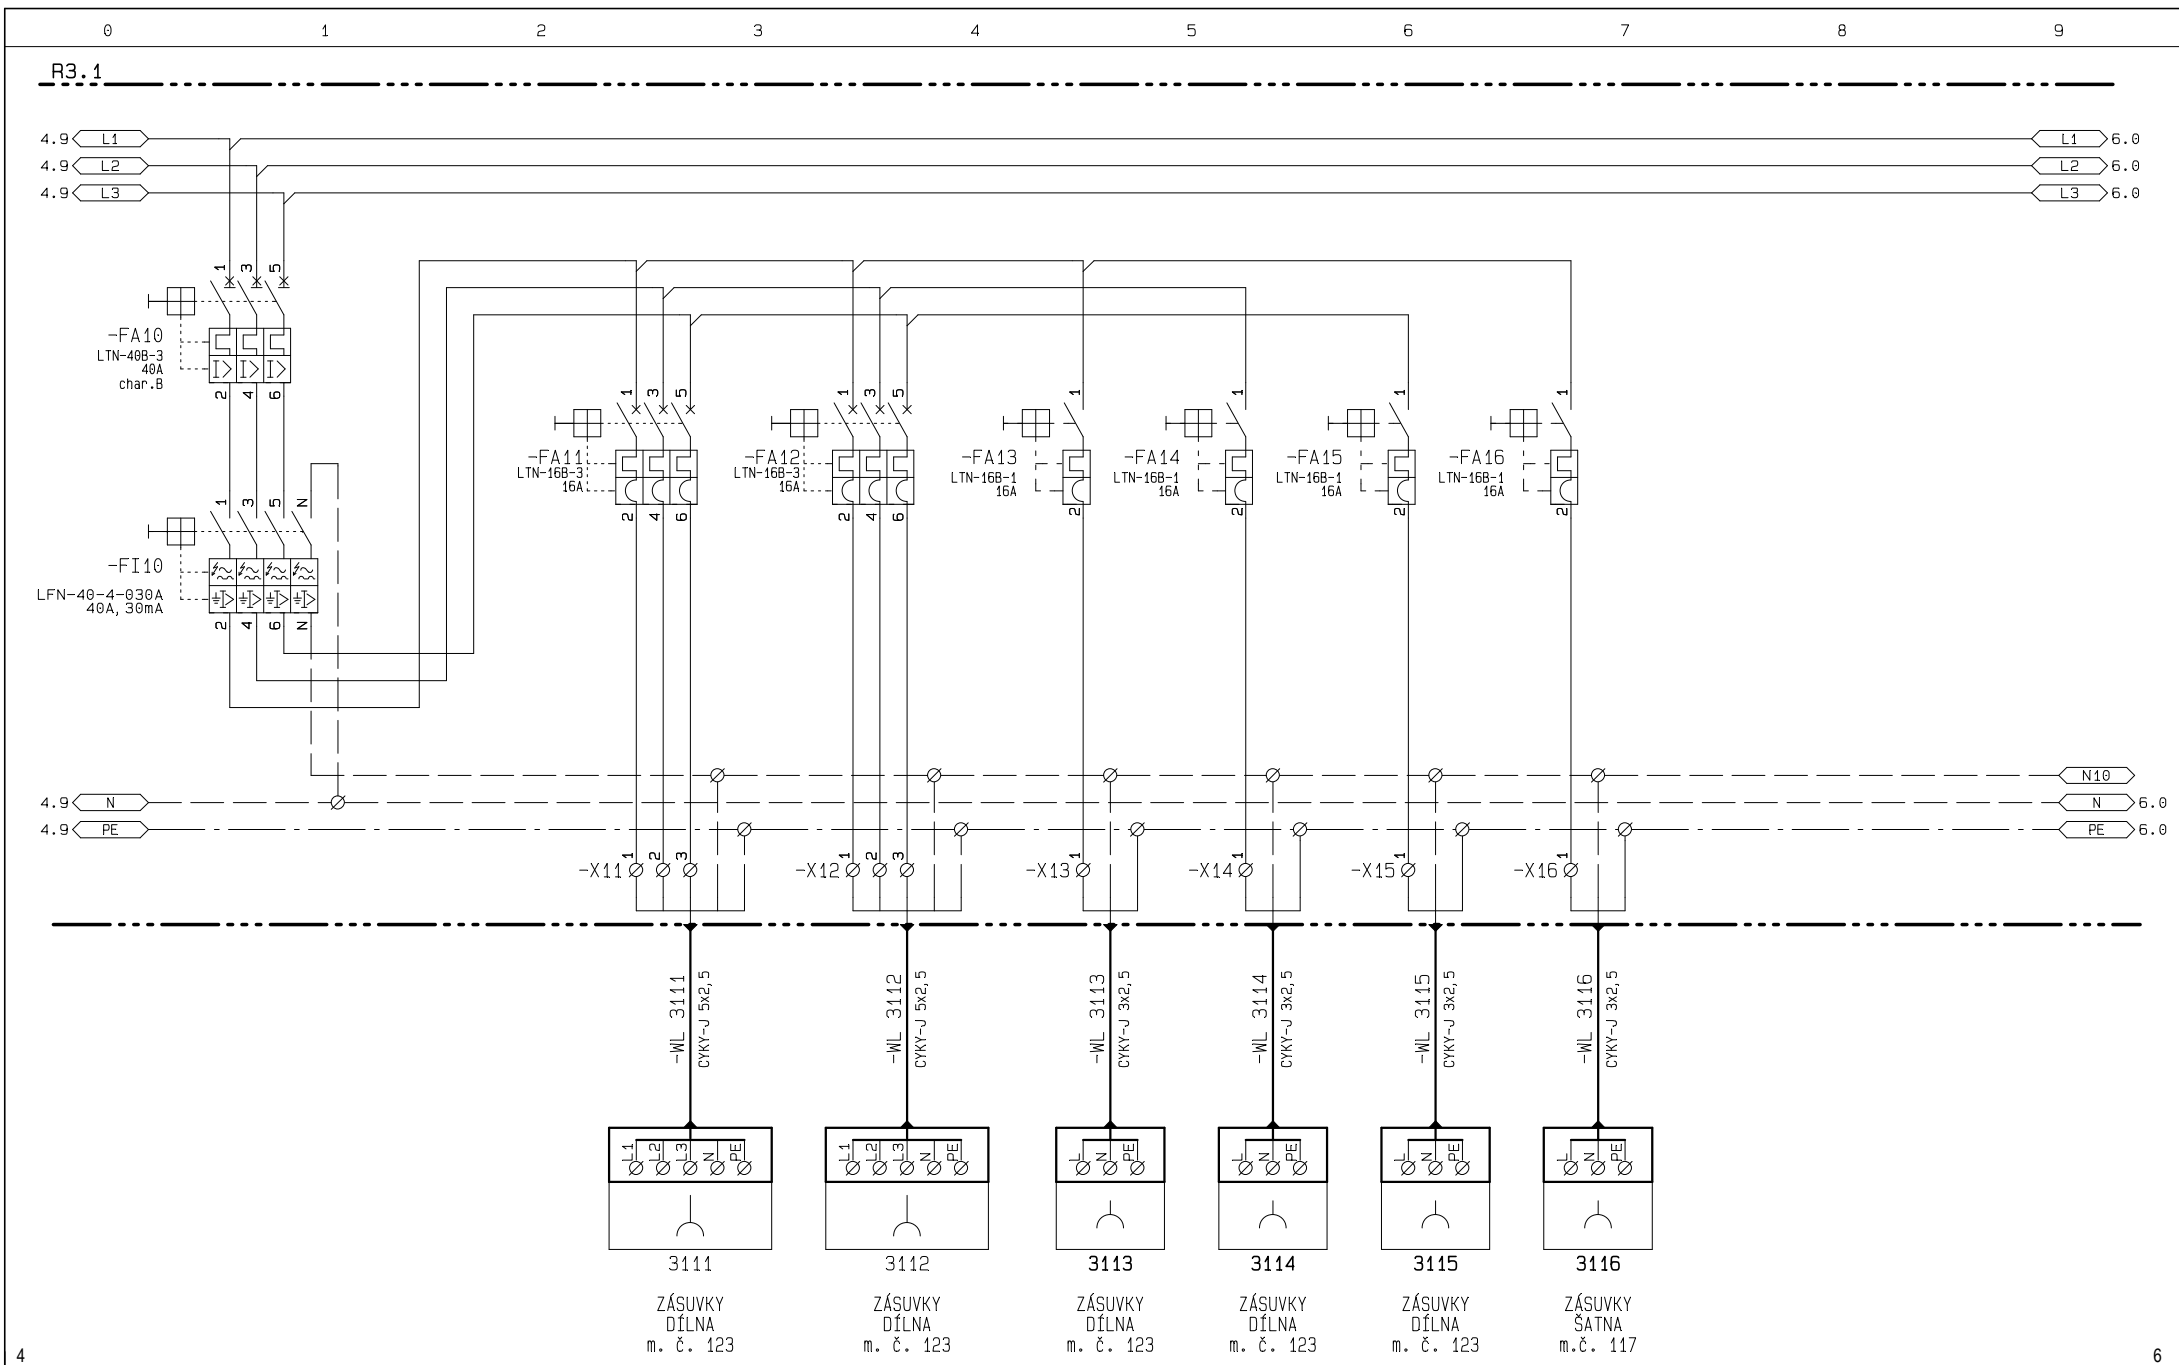

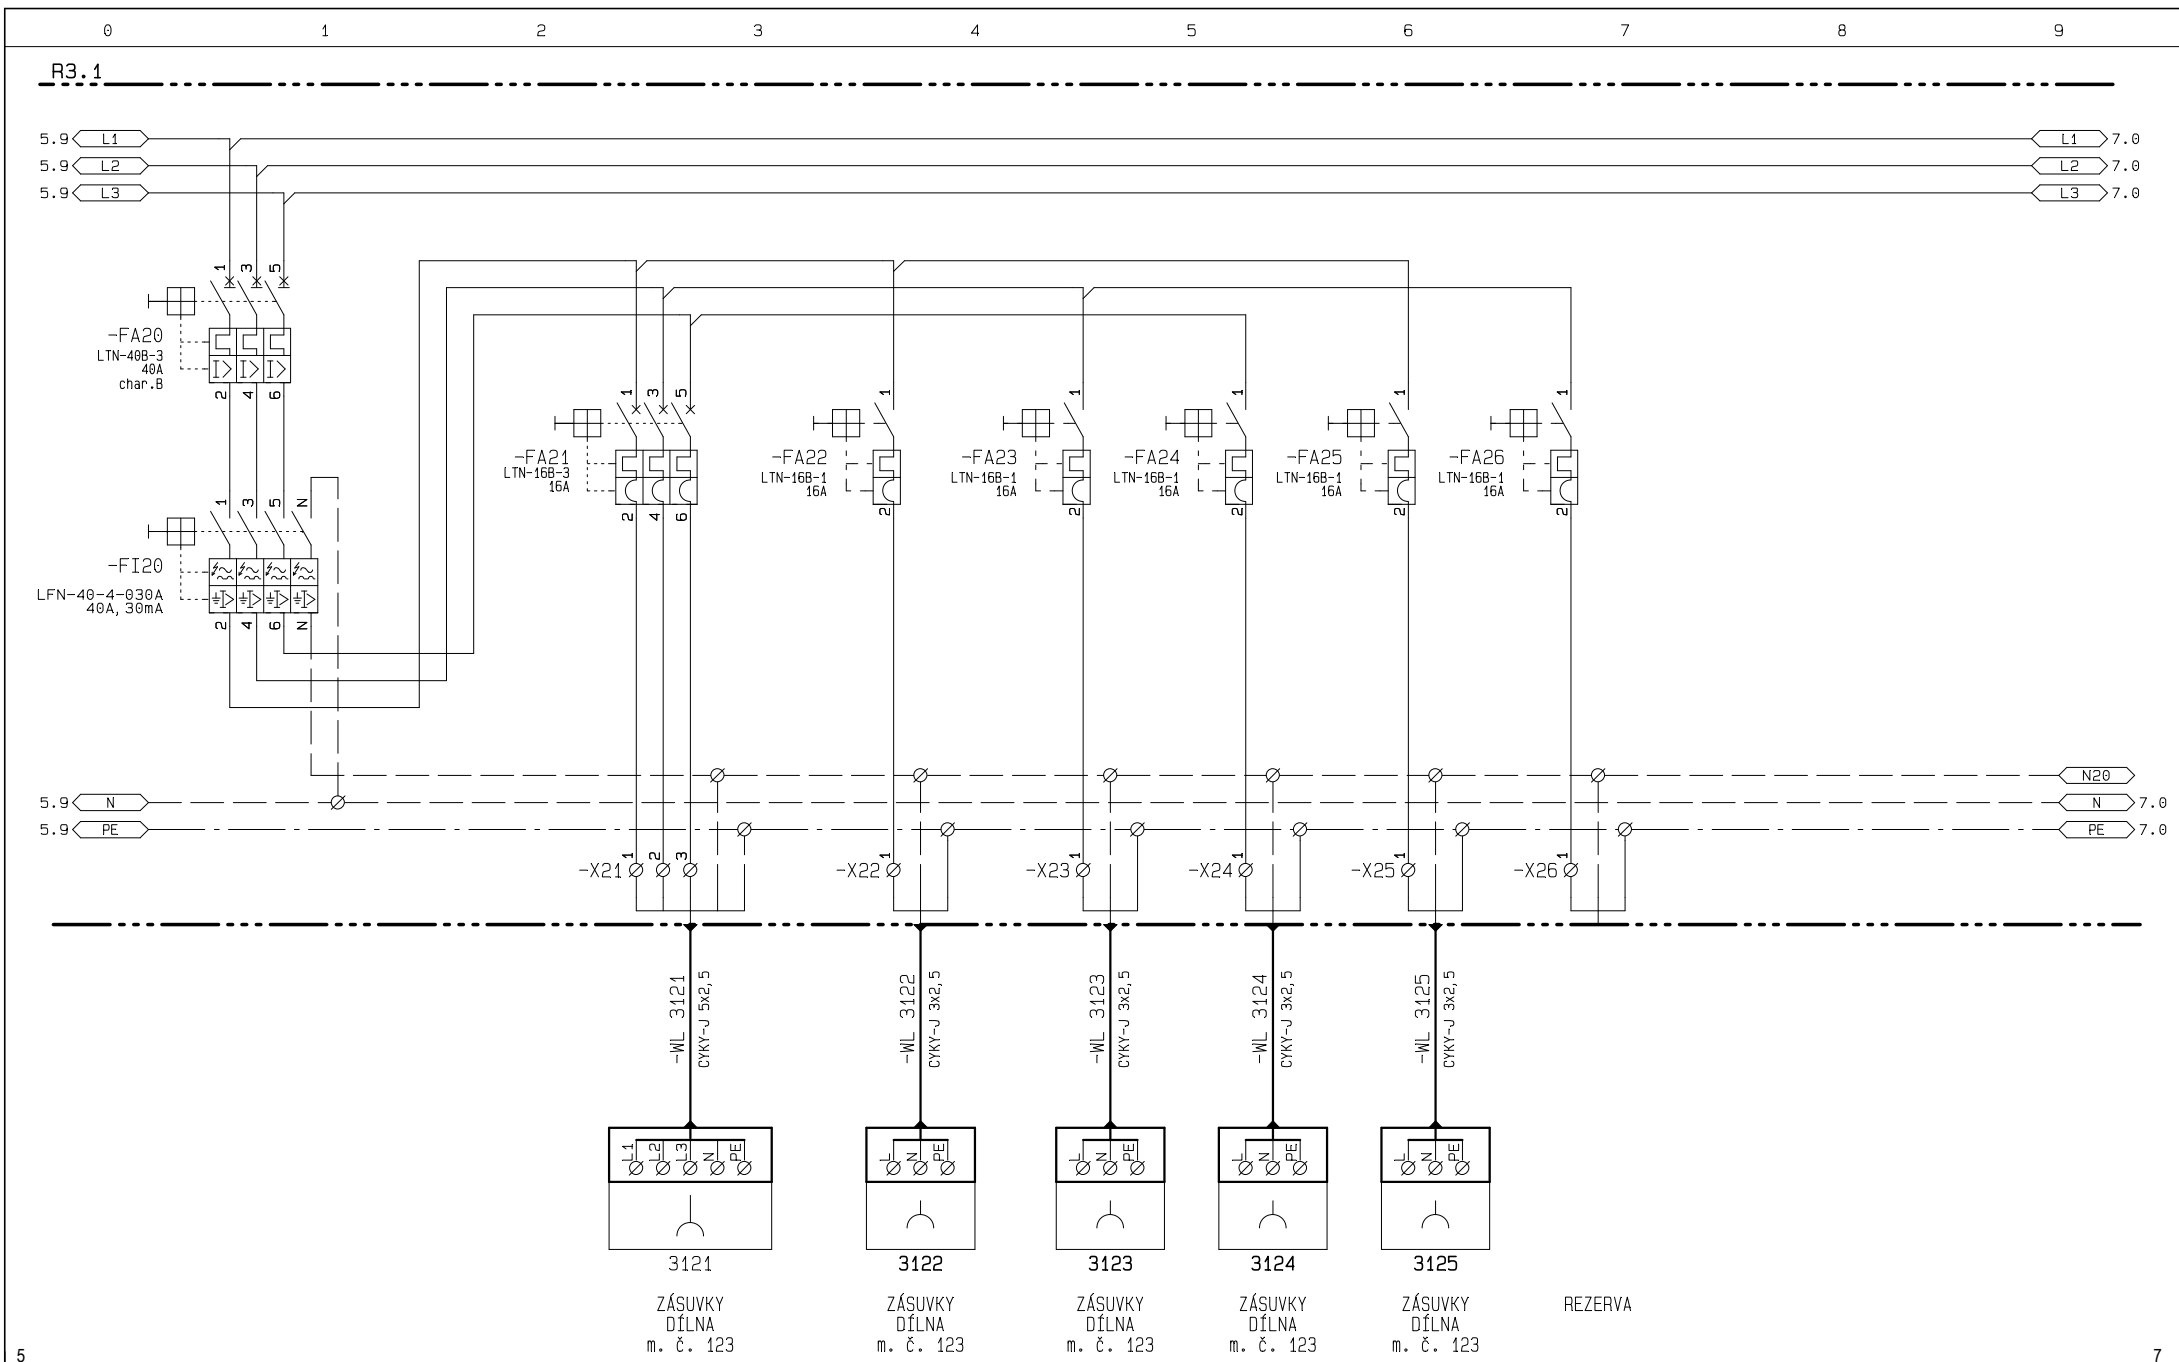

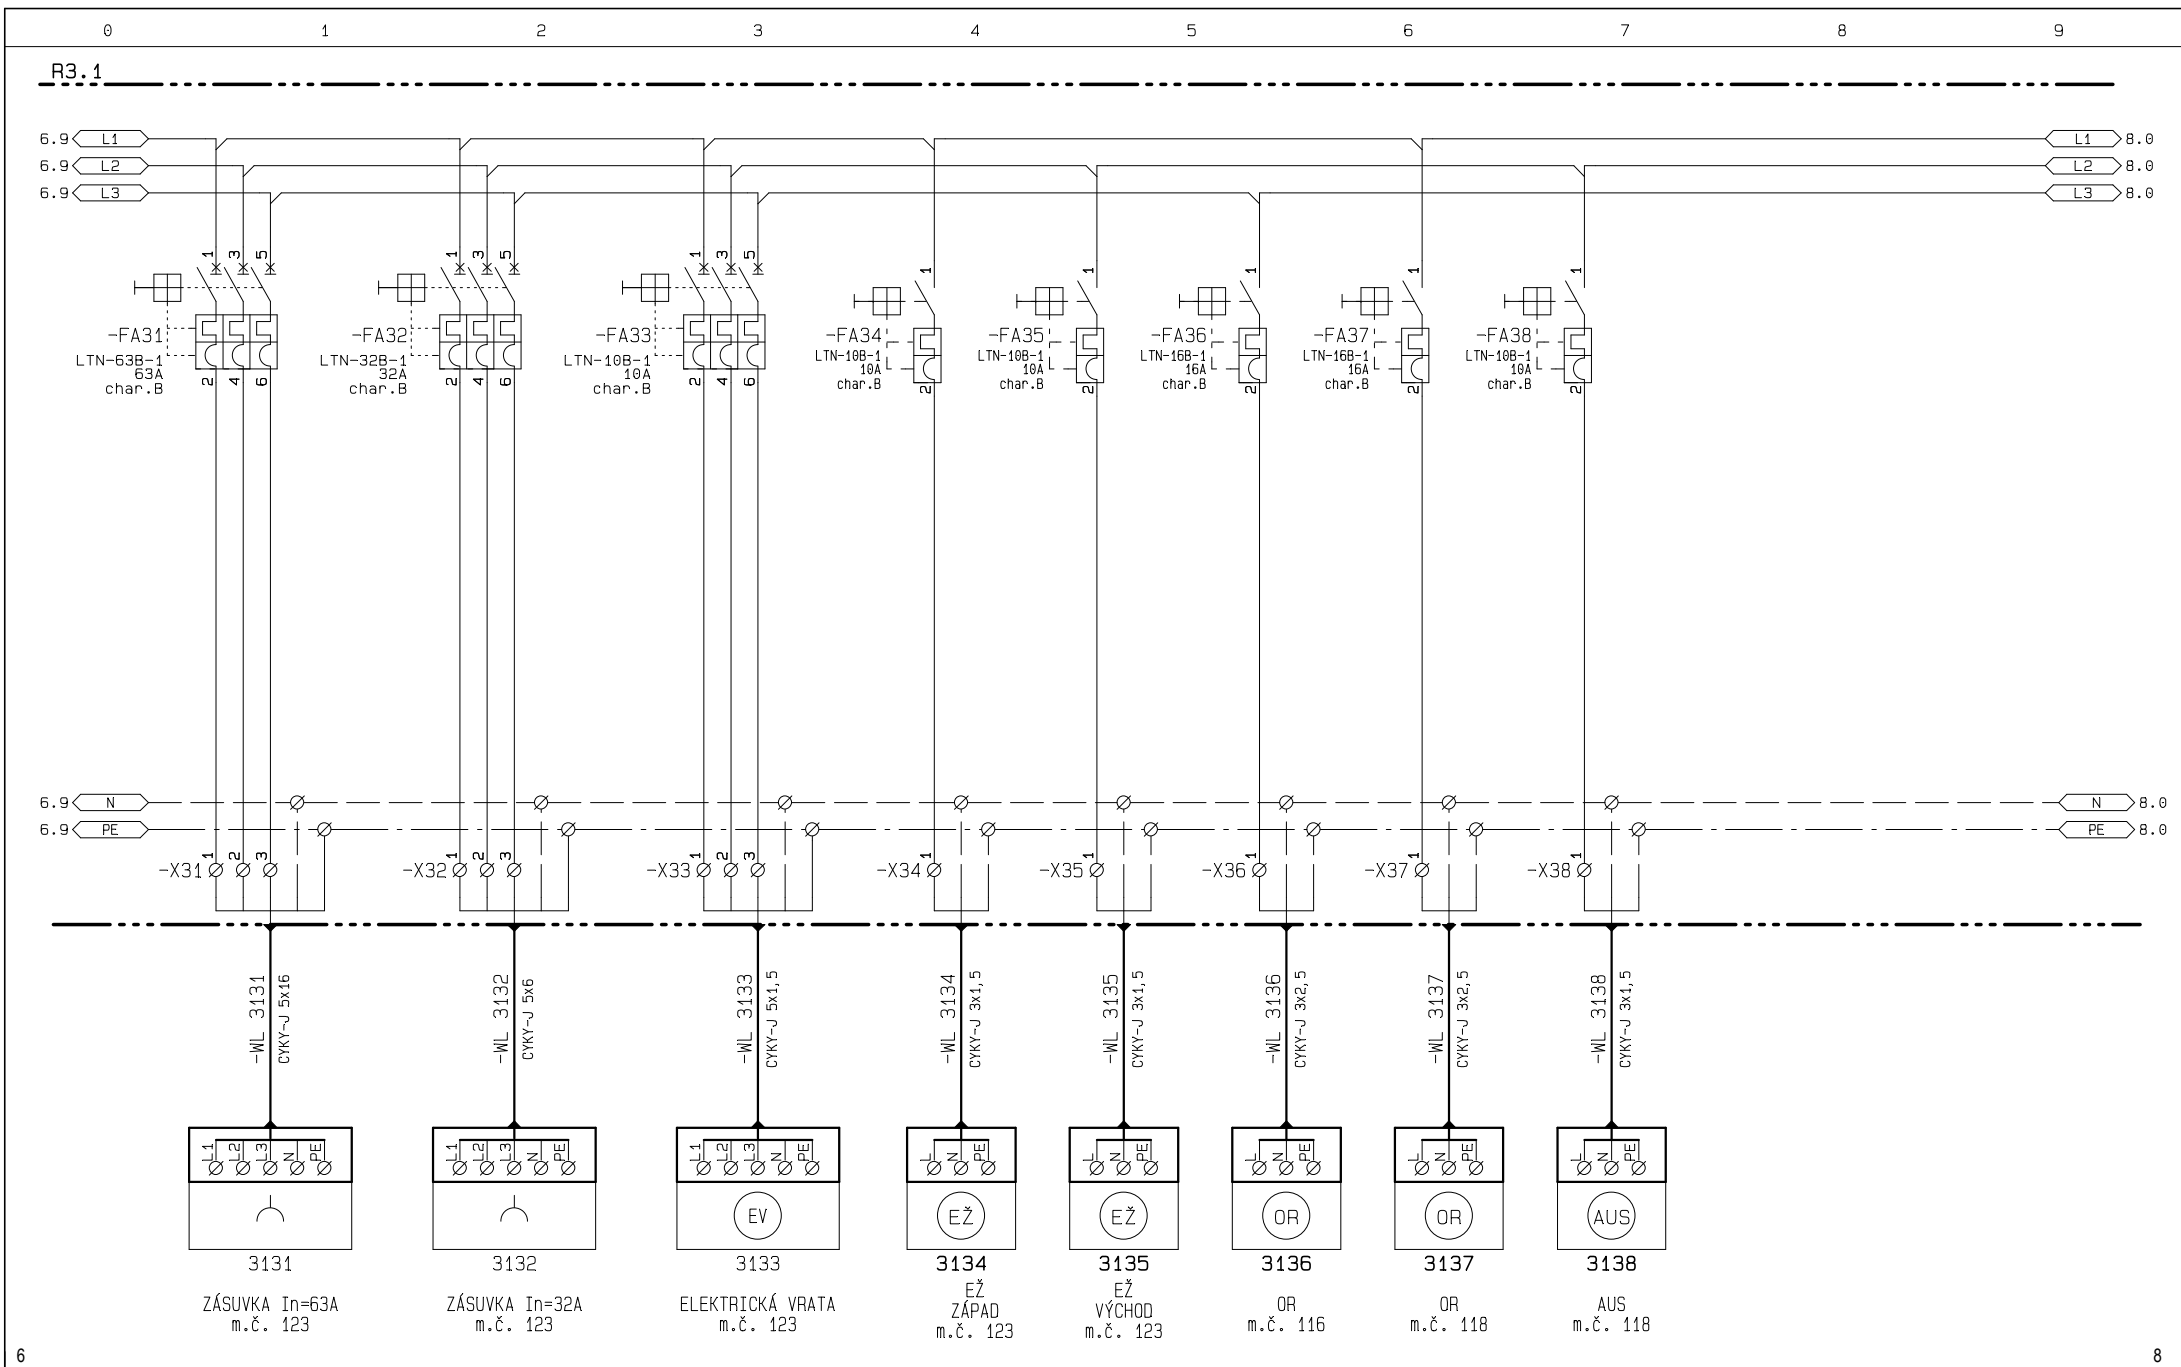

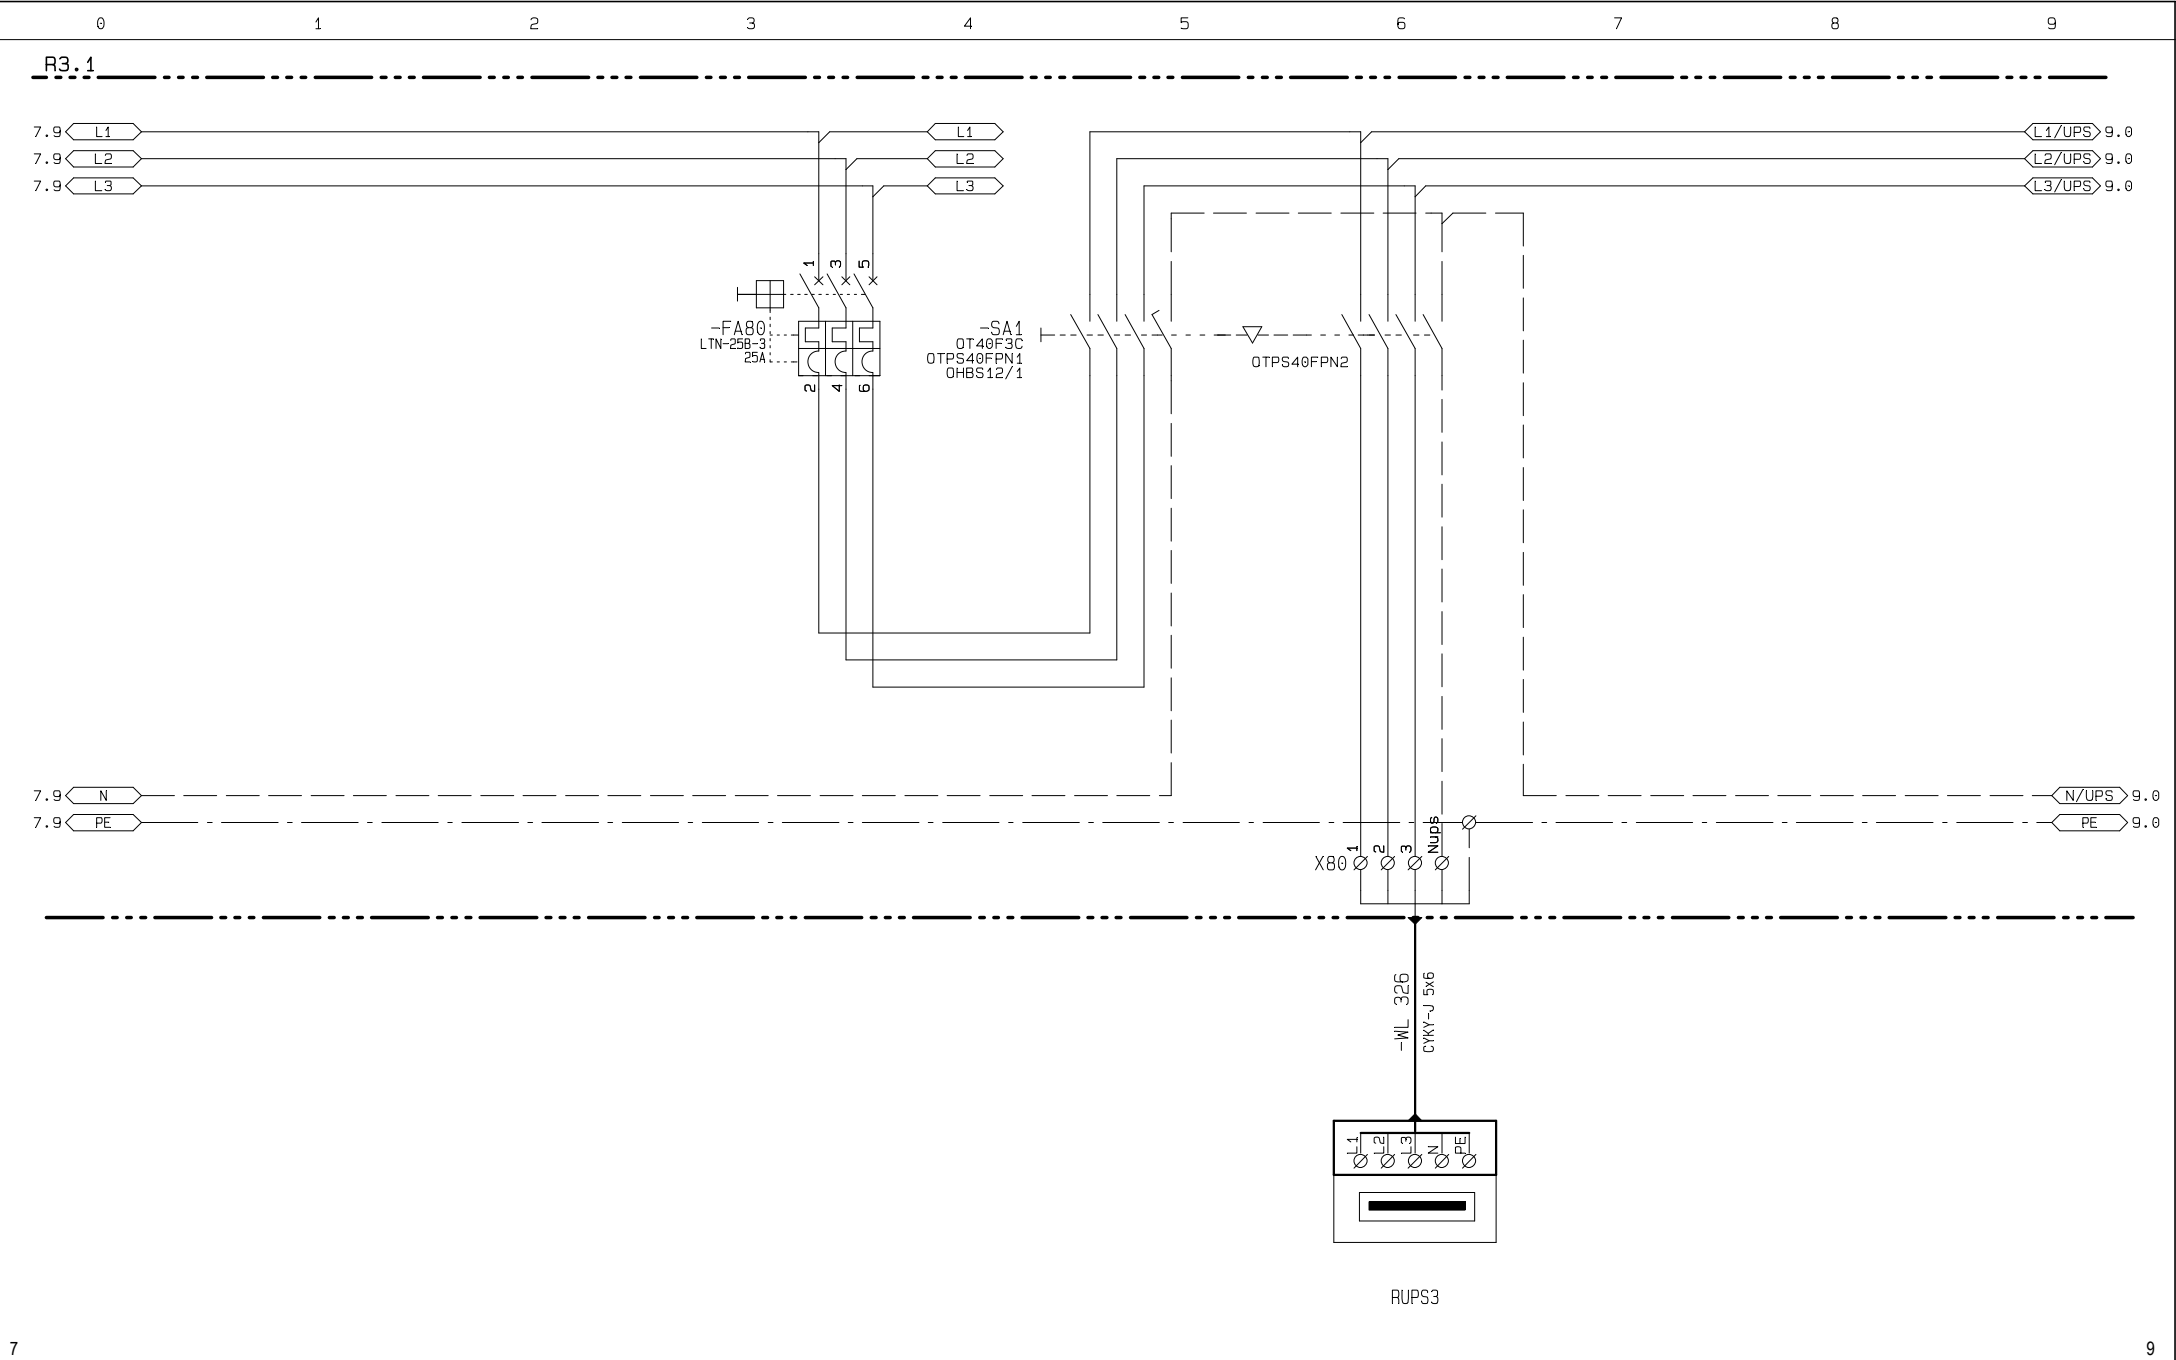

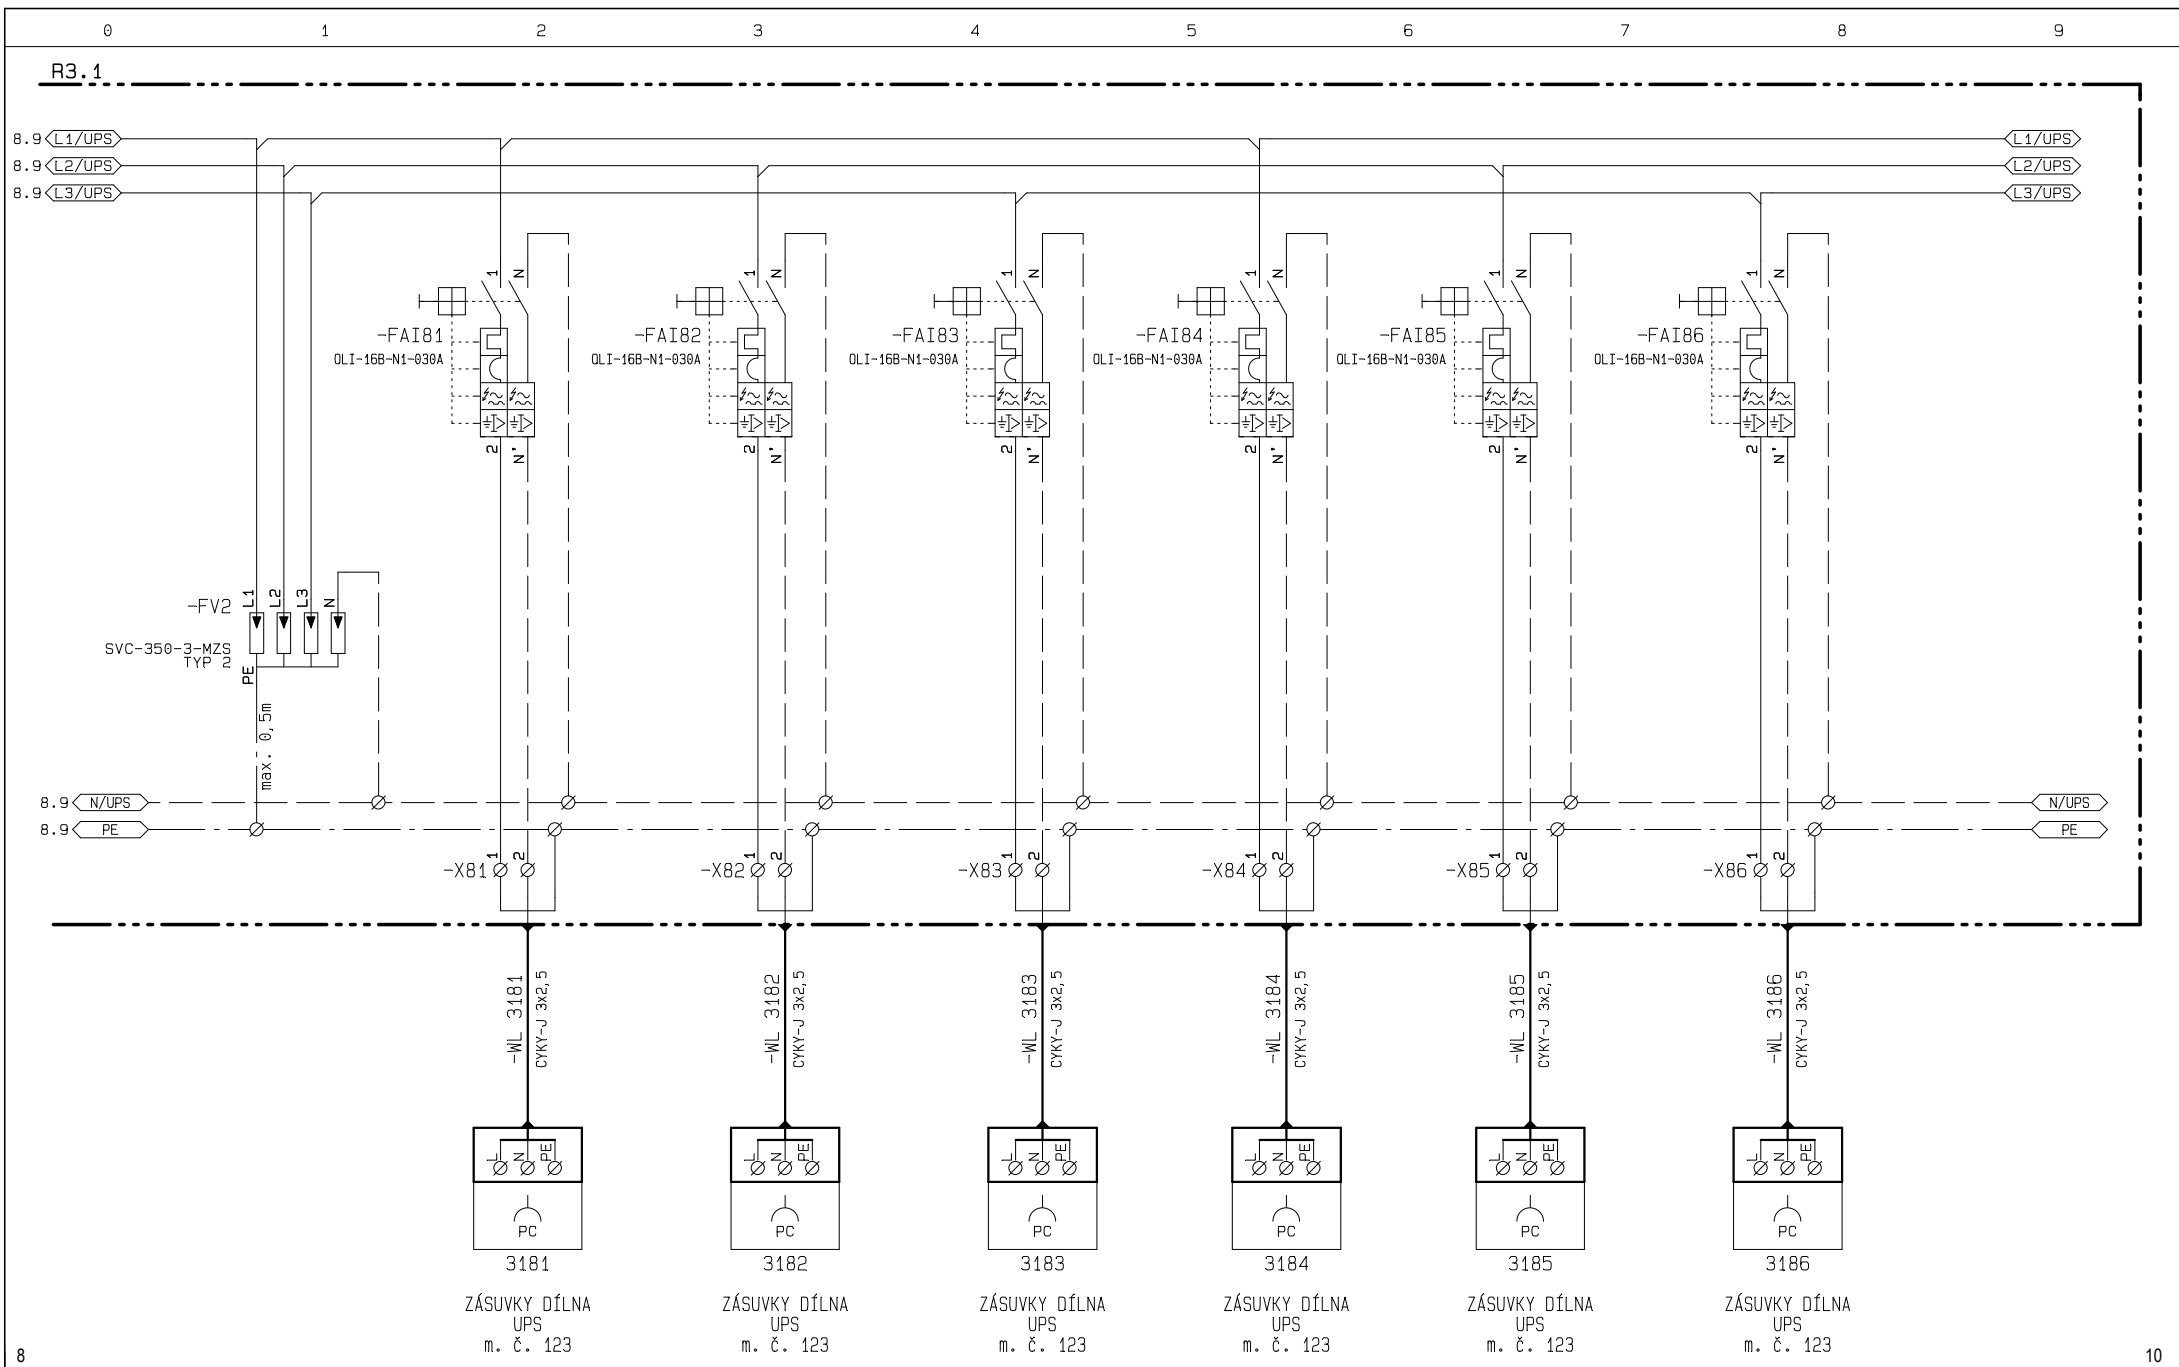

8

10

