


Označení rozvaděče:	R4
Účel :	PODRUŽNÝ ROZVADĚČ – SEKCE 4 / 3.NP
Typ skříně:	oceloplechová zapuštěnná rozvodnice do dutých stěn, PANTY VLEVO
Rozměry: /v x š x h / mm	1052 x 694 x max.100mm
Krytí:	IP40/20
Barva rozvaděče:	RAL 9003
Kabelové vývody:	přívod – horem vývody – horem
Jmenovité hodnoty: Hlavní obvody: jmenovité pracovní napětí U_e : 230/400V AC jmenovitý pracovní proud I_e : 63A jmenovitý krátkodobý proud I_{cw} : 10 kA jmenovitý dynamický proud I_{pk} : 15 kA druh sítě: 3NPE ~ 50 Hz, 400V/TN-S Pomocné obvody: jmenovité pracovní napětí U_e : 230V AC druh sítě: 1NPE ~ 50 Hz, 230V/TN-S	
Ochrana před úrazem el. proudem dle ČSN 33 2000-4-41 ad. 2: čl. 411 – AUTOMATICKÉ ODPOJENÍ OD ZDROJE Ochrana ZÁKLADNÍ – základní izolace živých částí – přepážky nebo kryty Ochrana PŘI PORUŠE – ochranné pospojování – automatické odpojení – doplňková ochrana proudovým chráničem čl. 412 – DVOJITÁ NEBO ZESÍLENÁ IZOLACE čl. 414 – MALÉ NAPĚTÍ "SELV" a "PELV"	
Provedení rozvaděče:	dle ČSN EN 61 439-1 ed. 2, ČSN EN 61 439-2 ed. 2
Poznámka:	

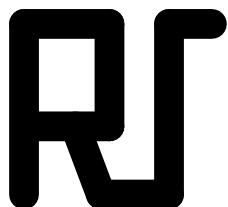


RAVAL projekt v.o.s.
Houškova 16, 326 00 Plzeň


telefon, fax : 377 448 444
telefon : 377 448 514




ODPOVĚDNÝ PROJEKTANT:		VYPRACOVAL:				
Pavel Waldmann		Churavý				
OBEC:		KRAJ:				
INVESTOR: Vědeckotechnický park Plzeň, a.s., Teslova 3, 301 00 Plzeň				ZMĚNA	DATUM	PODPIS
PROJEKT: Výstavba poloprovozního objektu H2 D.1.4.A SILNOPROUDÁ ELEKTROTECHNIKA				IČO:		49194852
				FORMÁT:		10 x A4
				DATUM:		01/2018
				STUPEŇ:		DPS
				Č. ZAKÁZKY:		64/17
				MĚŘÍTKO:		
PŘÍLOHA:				Č. PŘÍLOHY:		
Rozvaděč R4						D.1.4.a.18

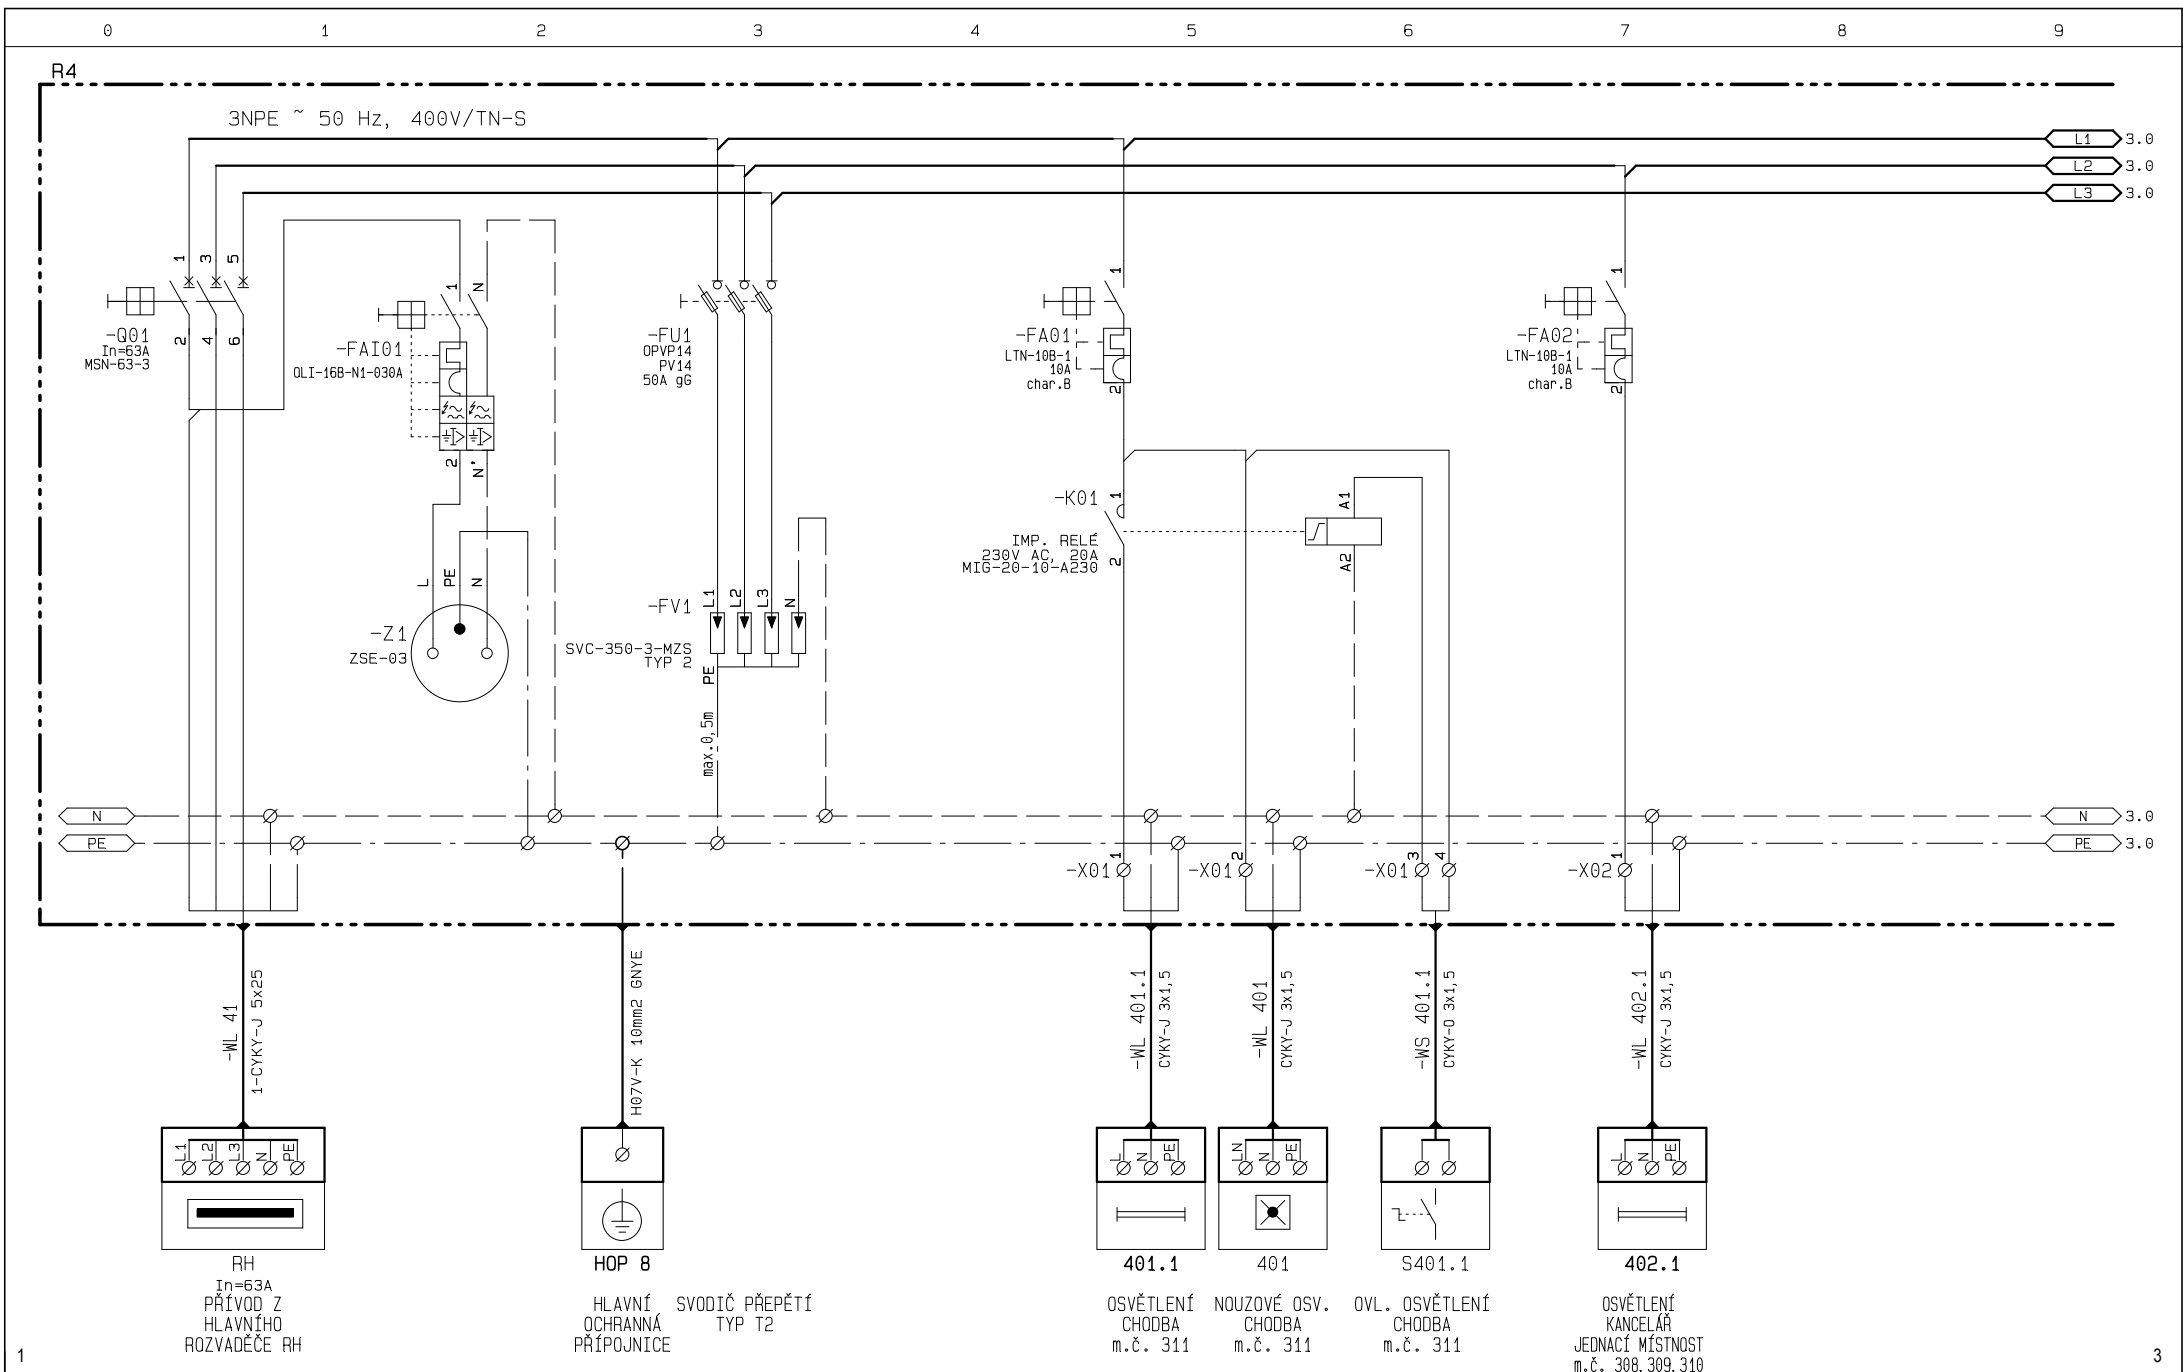



 RAVAL projekt v.o.s. Houšková 16, 326 00 P L Z E Ň telefon : 37 74 48 444 fax : 37 74 48 444 37 74 48 514	název akce: Výstavba poloprodučního objektu H2		investor: Vědeckotechnický park Plzeň, a.s., Teslova 3, 301 00 Plzeň		zpracovatel: Churavý		číslo přílohy: D.1.4.a.18	=VTP	
	název části: D.1.4.A SILNOPROUDÁ ELEKTROTECHNIKA		název přílohy: Schema zapojení silových obvodů Rozvaděč R4		datum zprac: 01/2018			+R4	
					číslo zakázky: 64/17			list: 2 z: 10	

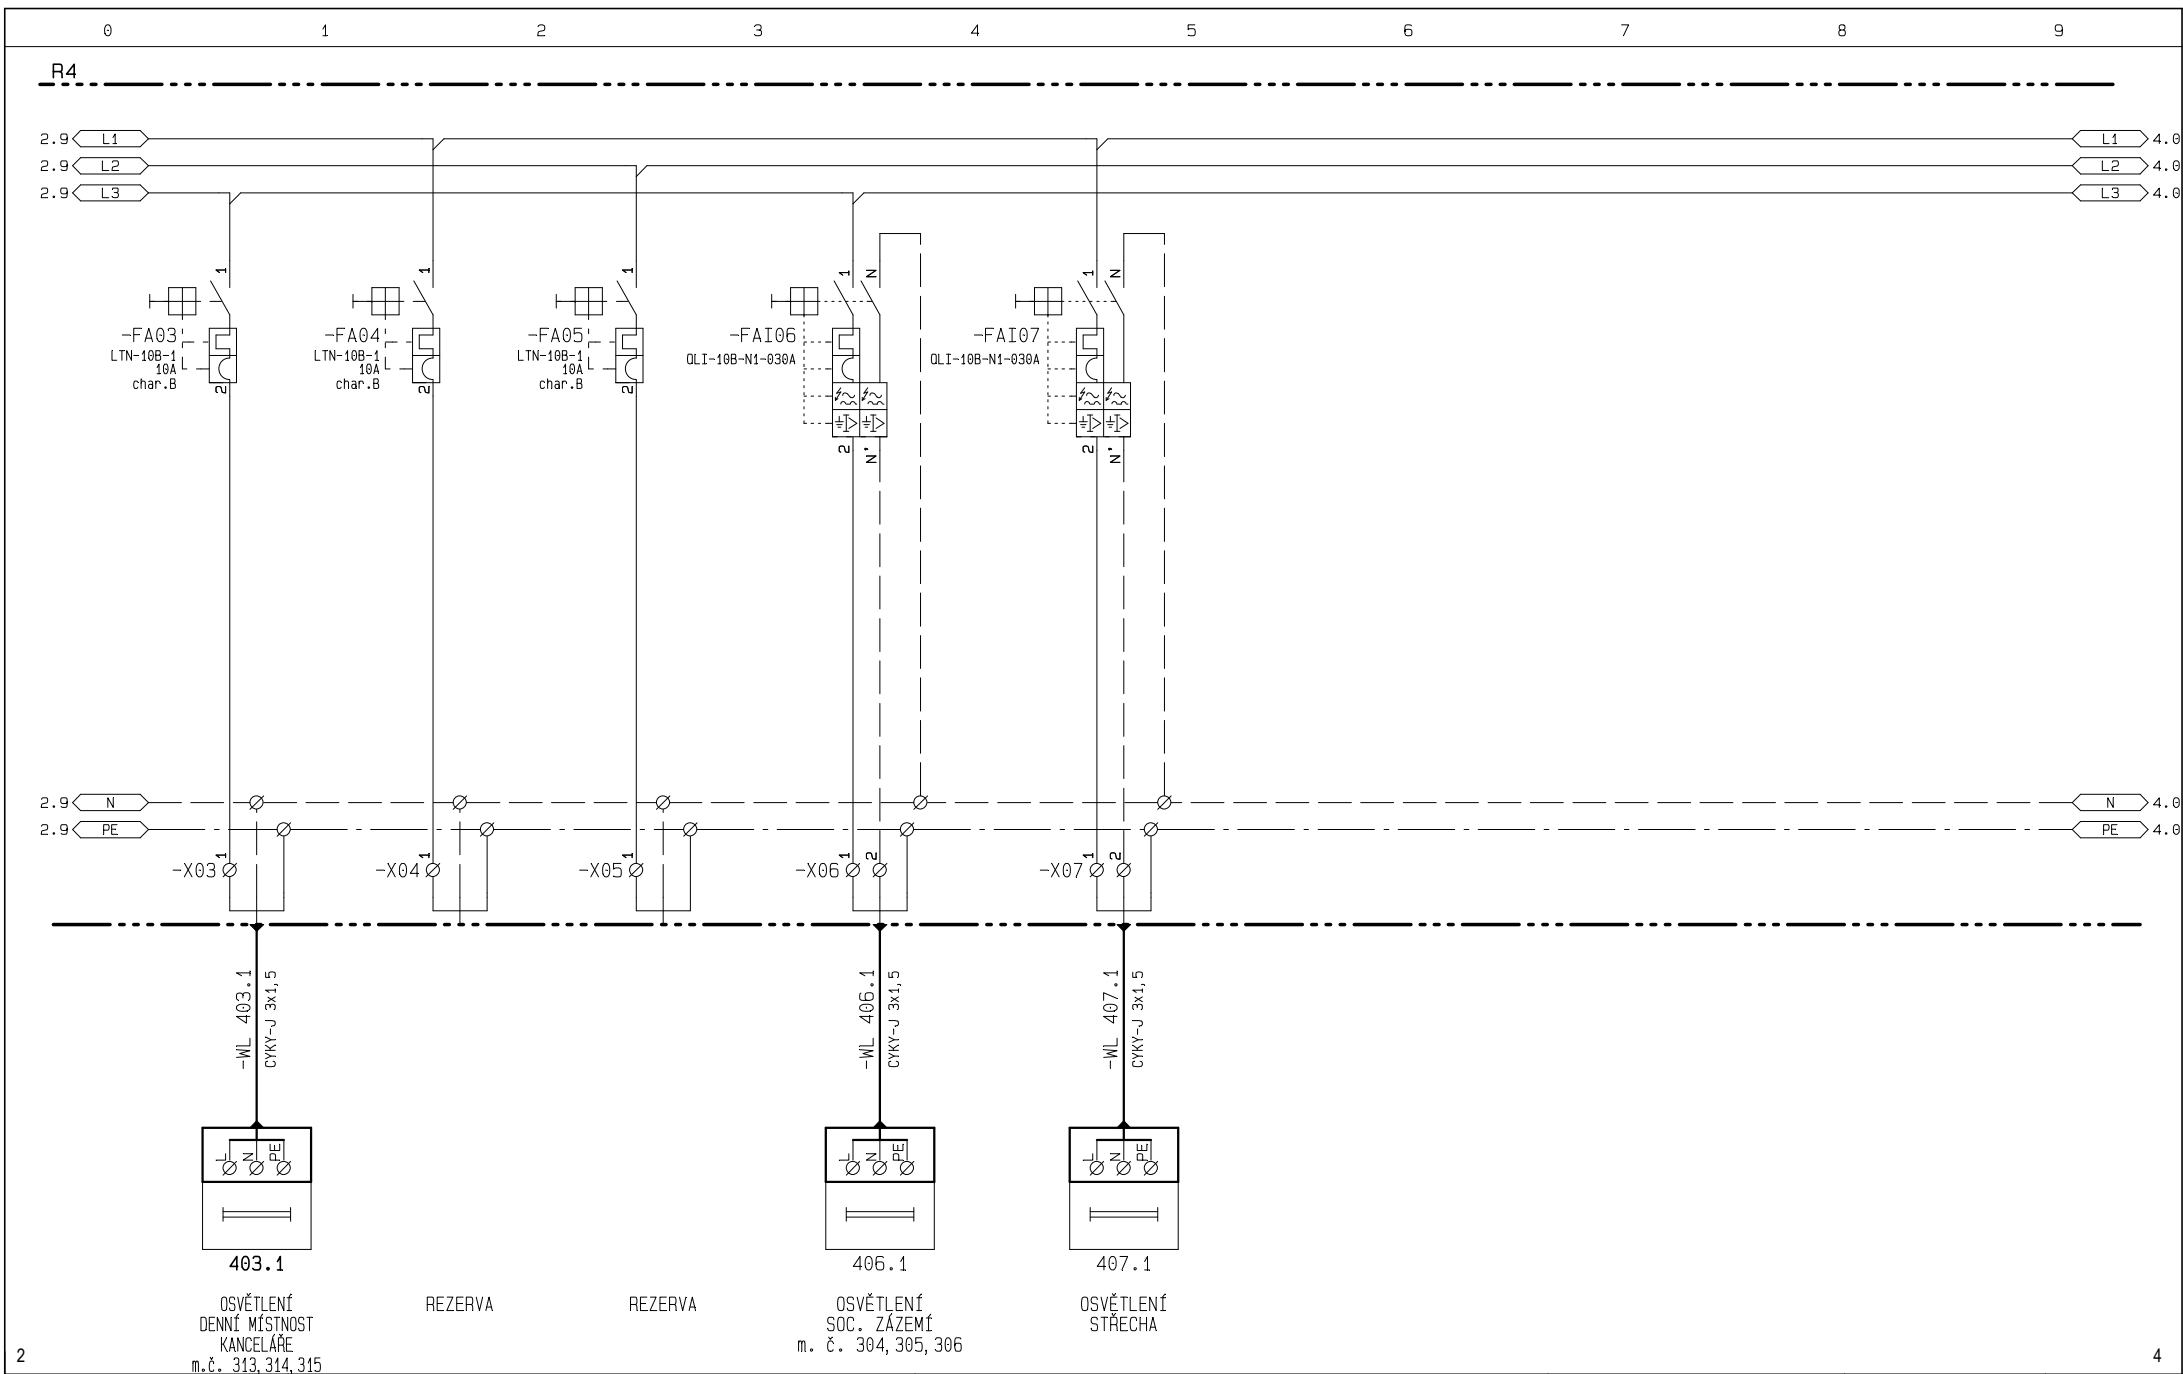


2 RAVAL projekt v.o.s. Houškova 16 326 00 P L Z E Ň telefon : 37 74 48 444 fax : 37 74 48 444 37 74 48 514	název akce: Výstavba poloprovozního objektu H2 název části: D.1.4.A SILNOPROUDÁ ELEKTROTECHNIKA	investor: Vědeckotechnický park Plzeň, a.s., Teslova 3, 301 00 Plzeň název přílohy: Schema zapojení silových obvodů Rozvaděč R4	zpracovatel: Churavý datum zprac: 01/2018 číslo zakázky: 64/17	číslo přílohy: D.1.4.a.18	=VTP +R4 list: 3 z: 10
---	---	--	---	---	---

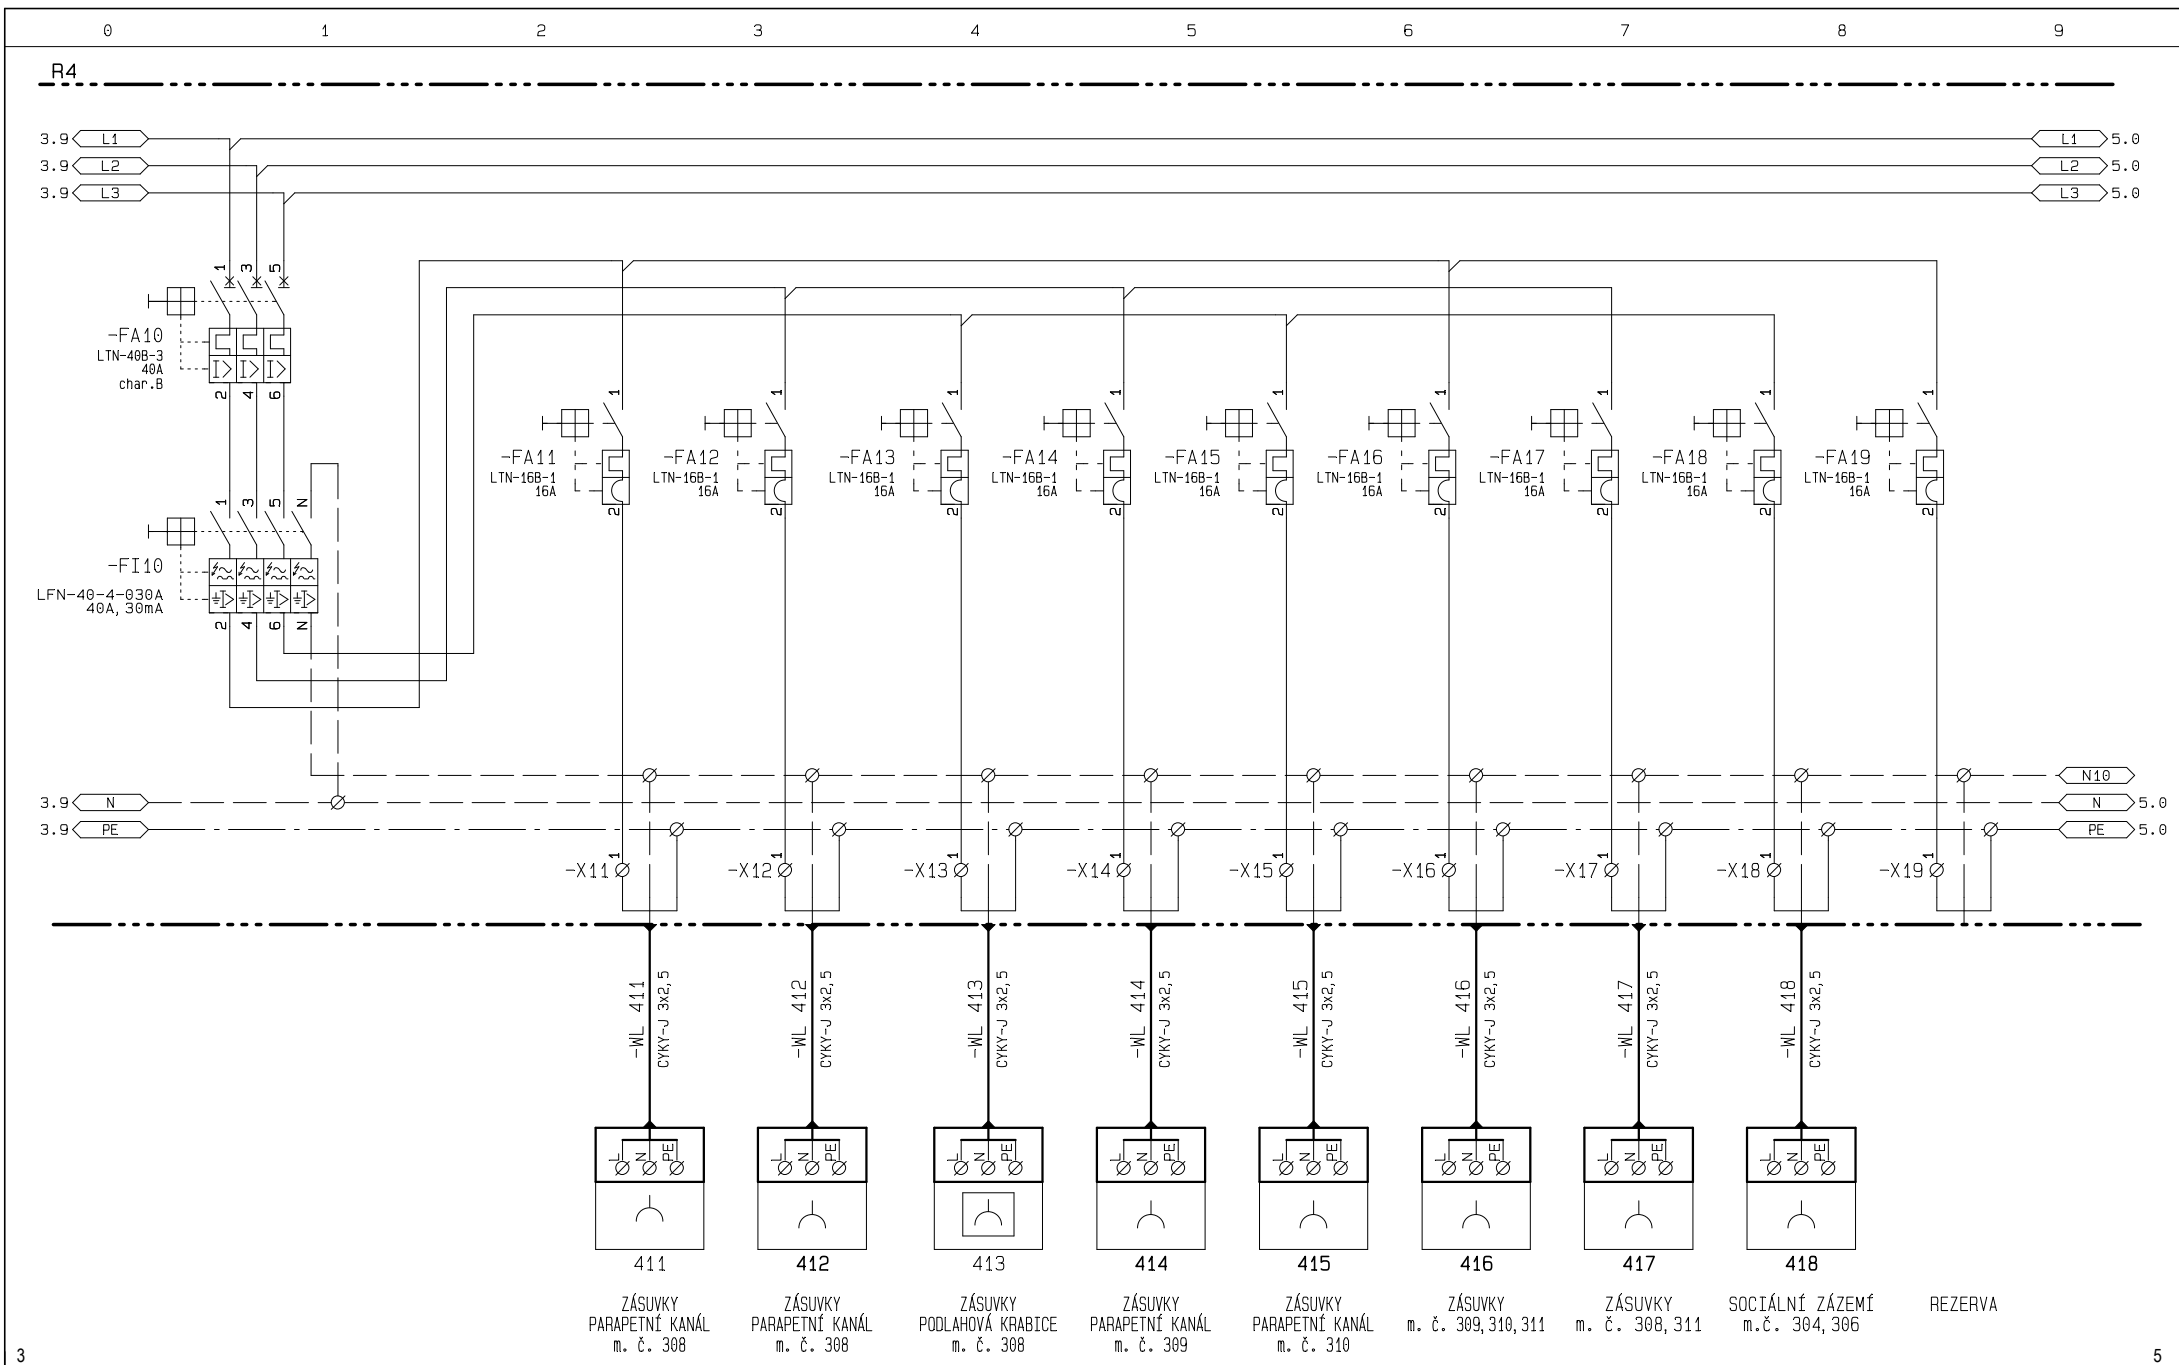

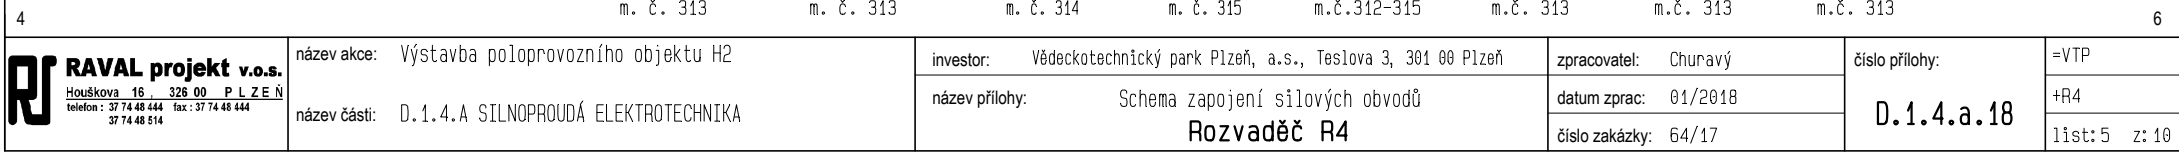

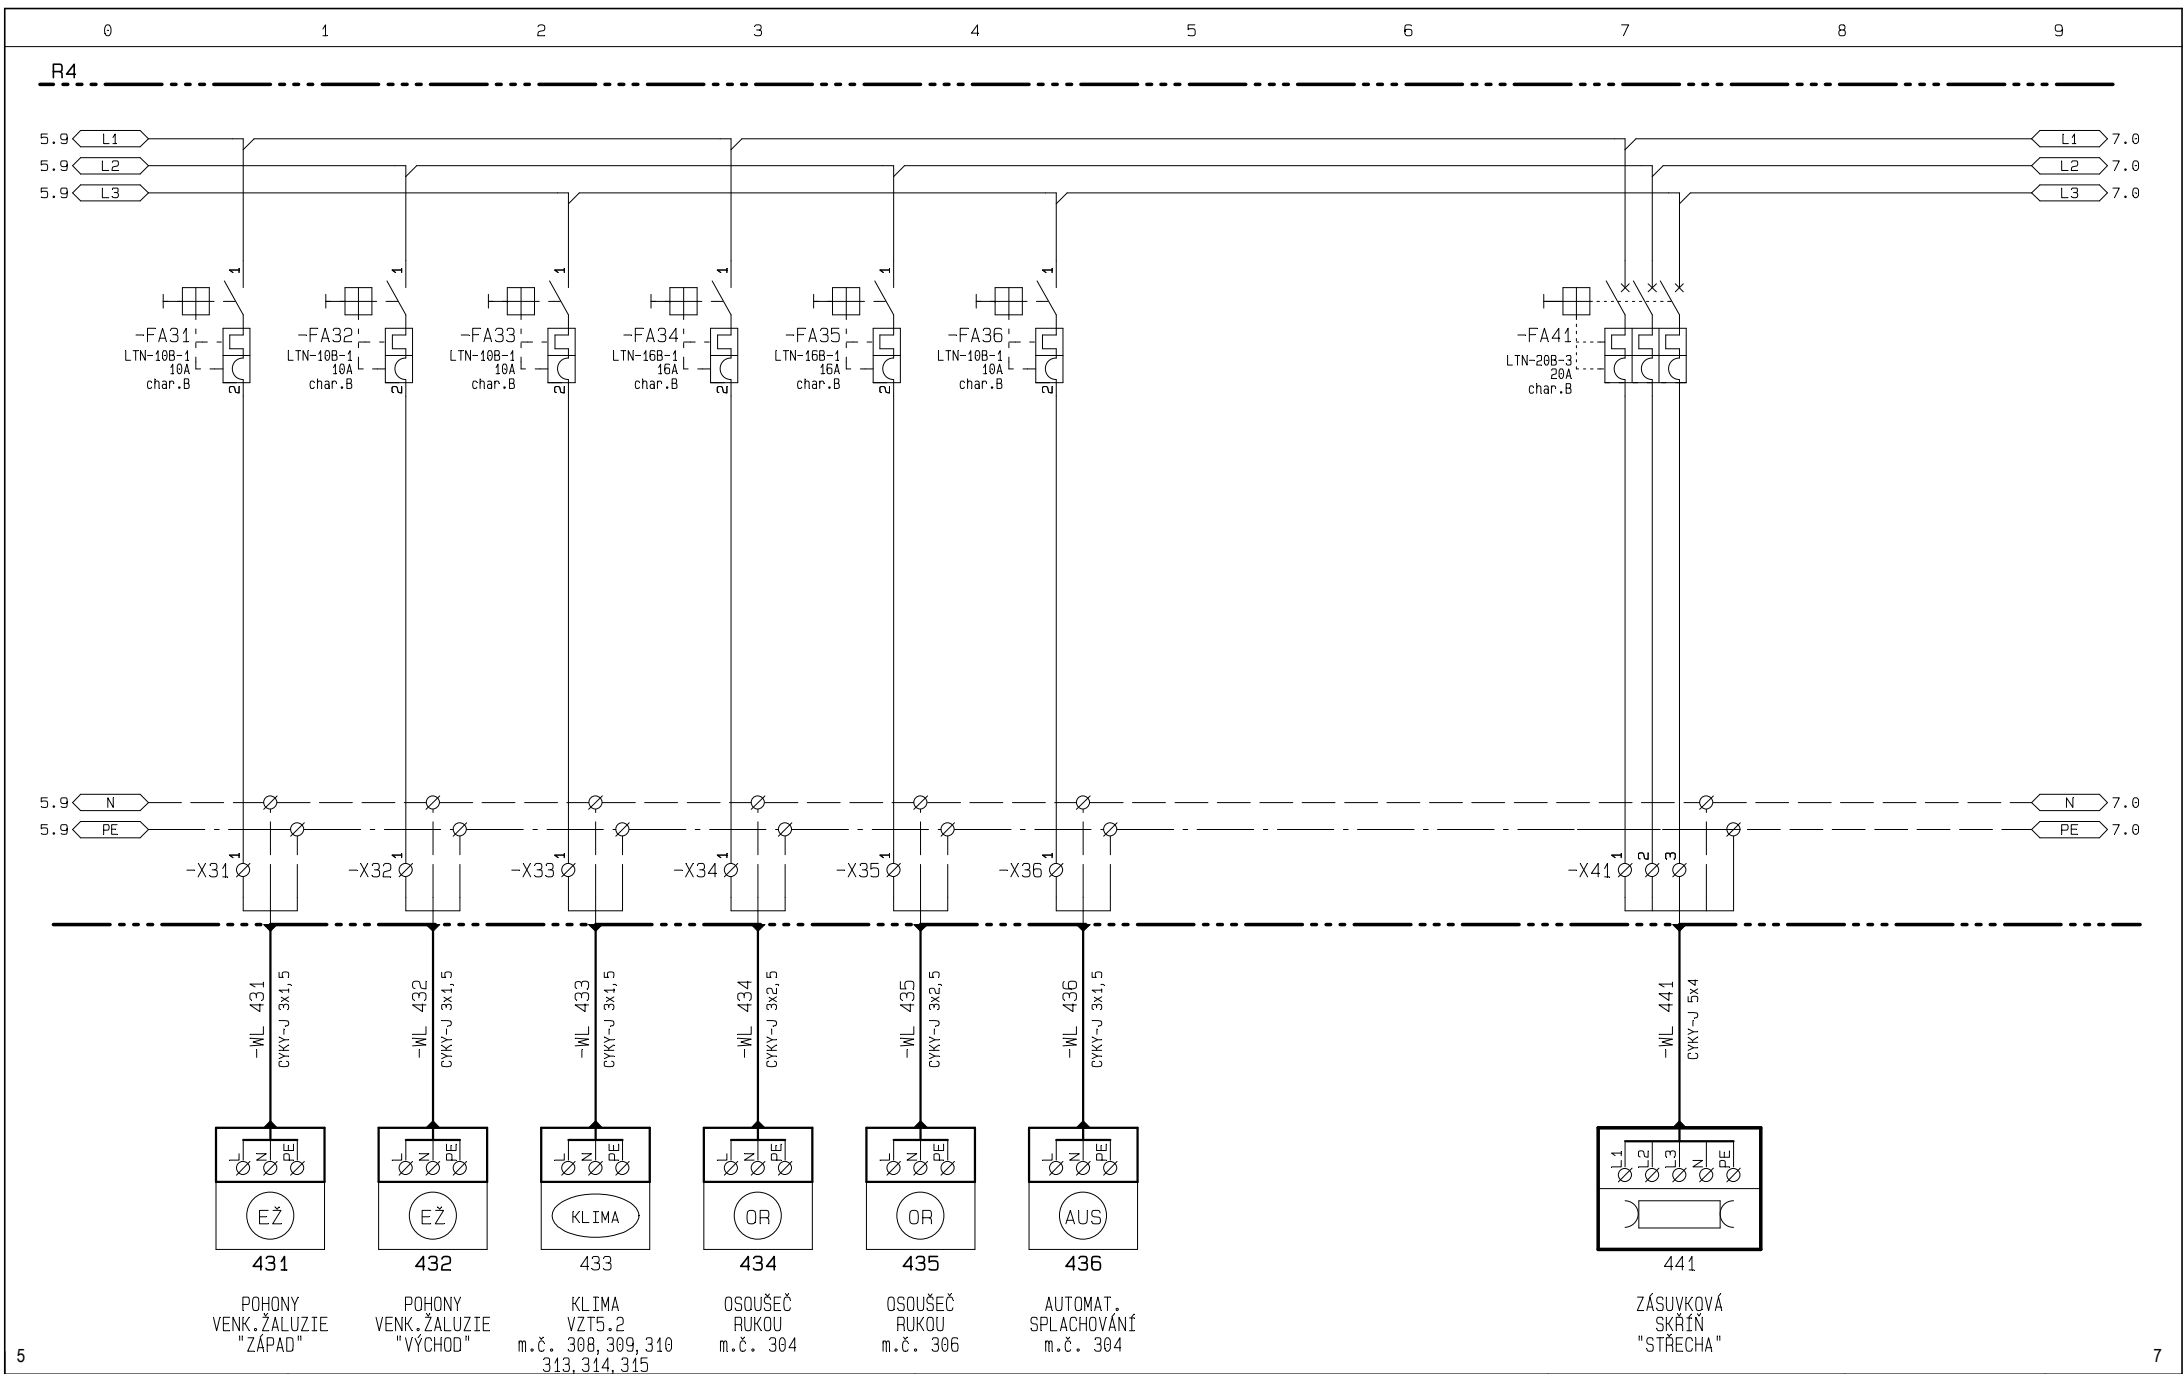

RAVAL projekt v.o.s. Houšková 16 326 00 P L Z E Ň telefon : 37 74 48 444 fax : 37 74 48 444 37 74 48 514	název akce: Výstavba poloprodučního objektu H2	investor: Vědeckotechnický park Plzeň, a.s., Teslova 3, 301 00 Plzeň	zpracovatel: Churavý	číslo přílohy:	=VTP
	název části: D.1.4.A SILNOPROUDÁ ELEKTROTECHNIKA	název přílohy: Schema zapojení silových obvodů Rozvaděč R4	datum zprac.: 01/2018 číslo zakázky: 64/17	D.1.4.a.18	+R4 list: 6 z: 10

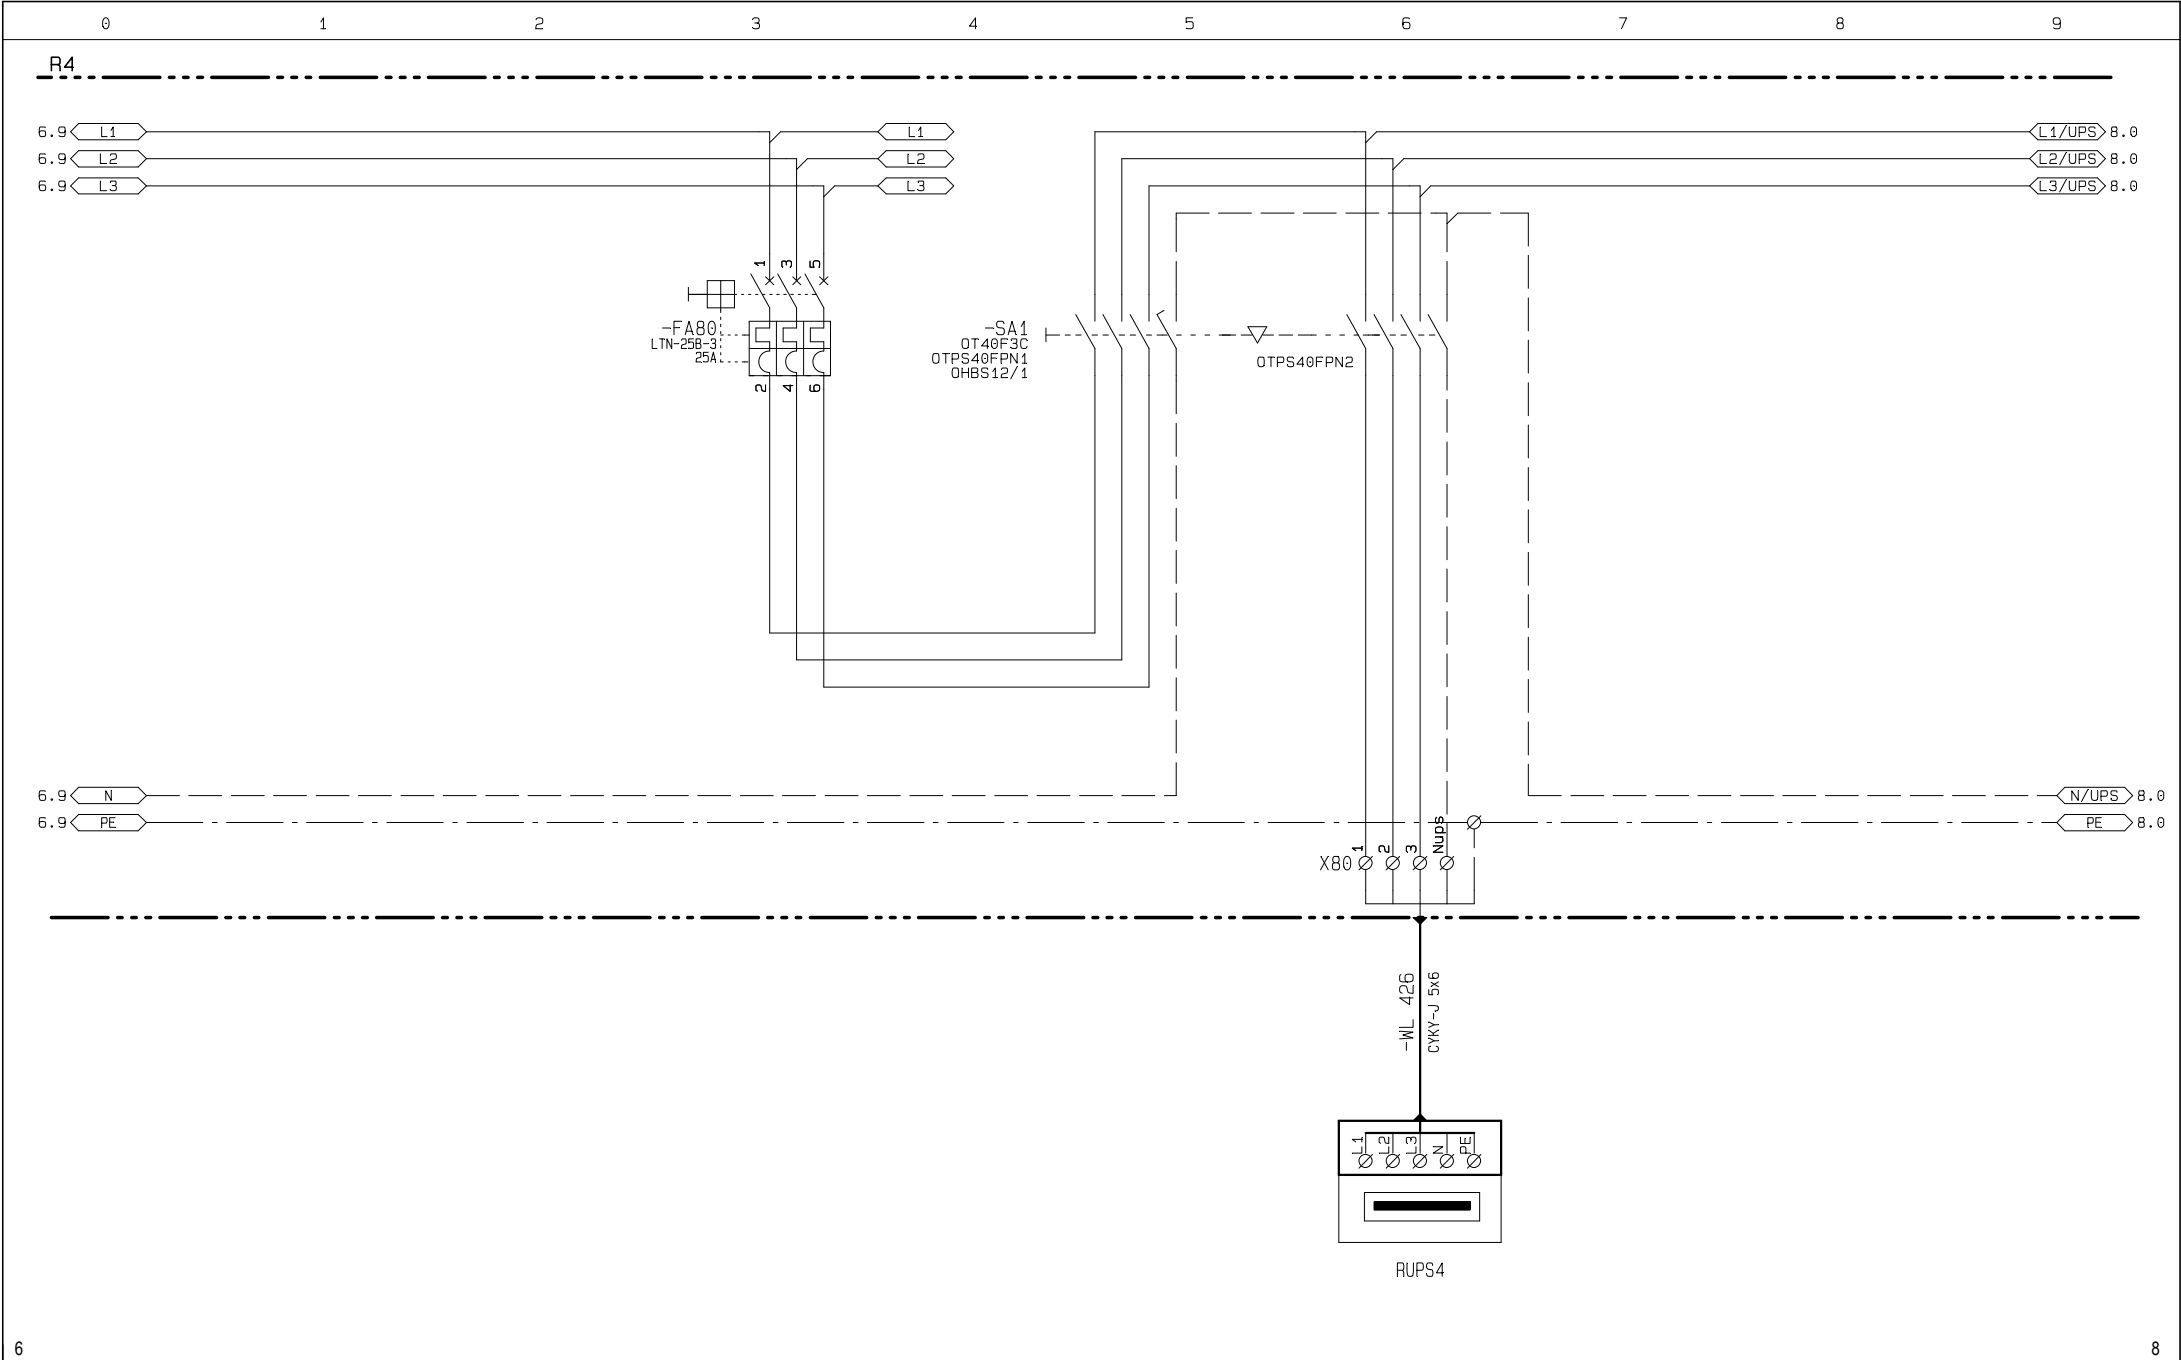

RAVAL projekt v.o.s. Houškova 16 326 00 P L Z E Ň telefon : 37 74 48 444 fax : 37 74 48 444 37 74 48 514	název akce: Výstavba poloprovozního objektu H2	investor: Vědeckotechnický park Plzeň, a.s., Teslova 3, 301 00 Plzeň	zpracovatel: Churavý	číslo přílohy: D.1.4.a.18	=VTP
		název přílohy: Schema zapojení silových obvodů Rozvaděč R4	datum zprac: 01/2018		+R4
			číslo zakázky: 64/17		list: 7 z: 10

