


Označení rozvaděče:	R5
Účel :	PODRUŽNÝ ROZVADĚČ – SPOL. PROSTORY SEKCE 2+3
Typ skříně:	oceloplechová zapuštěnná rozvodnice do dutých stěn, PANTY VLEVO
Rozměry: /v x š x h / mm	902 x 694 x max.100mm
Krytí:	IP40/20
Barva rozvaděče:	RAL 9003
Kabelové vývody:	přívod – horem vývody – horem
Jmenovité hodnoty: Hlavní obvody: jmenovité pracovní napětí Ue: 230/400V AC jmenovitý pracovní proud Ie: 63A jmenovitý krátkodobý proud Icw: 10 kA jmenovitý dynamický proud Ipk: 15 kA druh sítě: 3NPE ~ 50 Hz, 400V/TN-S Pomocné obvody: jmenovité pracovní napětí Ue: 230V AC druh sítě: 1NPE ~ 50 Hz, 230V/TN-S	
Ochrana před úrazem el. proudem dle ČSN 33 2000-4-41 ad. 2: čl. 411 – AUTOMATICKÉ ODPOJENÍ OD ZDROJE Ochrana ZÁKLADNÍ – základní izolace živých částí – přepážky nebo kryty Ochrana PŘI PORUŠE – ochranné pospojování – automatické odpojení – doplňková ochrana proudovým chráničem čl. 412 – DVOJITÁ NEBO ZESÍLENÁ IZOLACE čl. 414 – MALÉ NAPĚTÍ "SELV" a "PELV"	
Provedení rozvaděče:	dle ČSN EN 61 439-1 ed. 2, ČSN EN 61 439-2 ed. 2
Poznámka:	

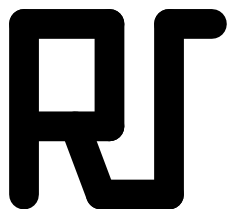


RAVAL projekt v.o.s.
Houškova 16, 326 00 Plzeň


telefon, fax : 377 448 444
telefon : 377 448 514




ODPOVĚDNÝ PROJEKTANT:		VYPRACOVAL:				
Pavel Waldmann		Churavý				
OBEC:		KRAJ:				
INVESTOR: Vědeckotechnický park Plzeň, a.s., Teslova 3, 301 00 Plzeň				ZMĚNA	DATUM	PODPIS
PROJEKT: Výstavba poloprovozního objektu H2 D.1.4.A SILNOPROUDÁ ELEKTROTECHNIKA						
				IČO:	49194852	
				FORMÁT:	7 x A4	
				DATUM:	01/2018	
STUPEŇ:				DPS		
Č. ZAKÁZKY:				64/17		
MĚŘÍTKO:						
Č. PŘÍLOHY:						
PŘÍLOHA:						
Rozvaděč R5				D.1.4.a.19		

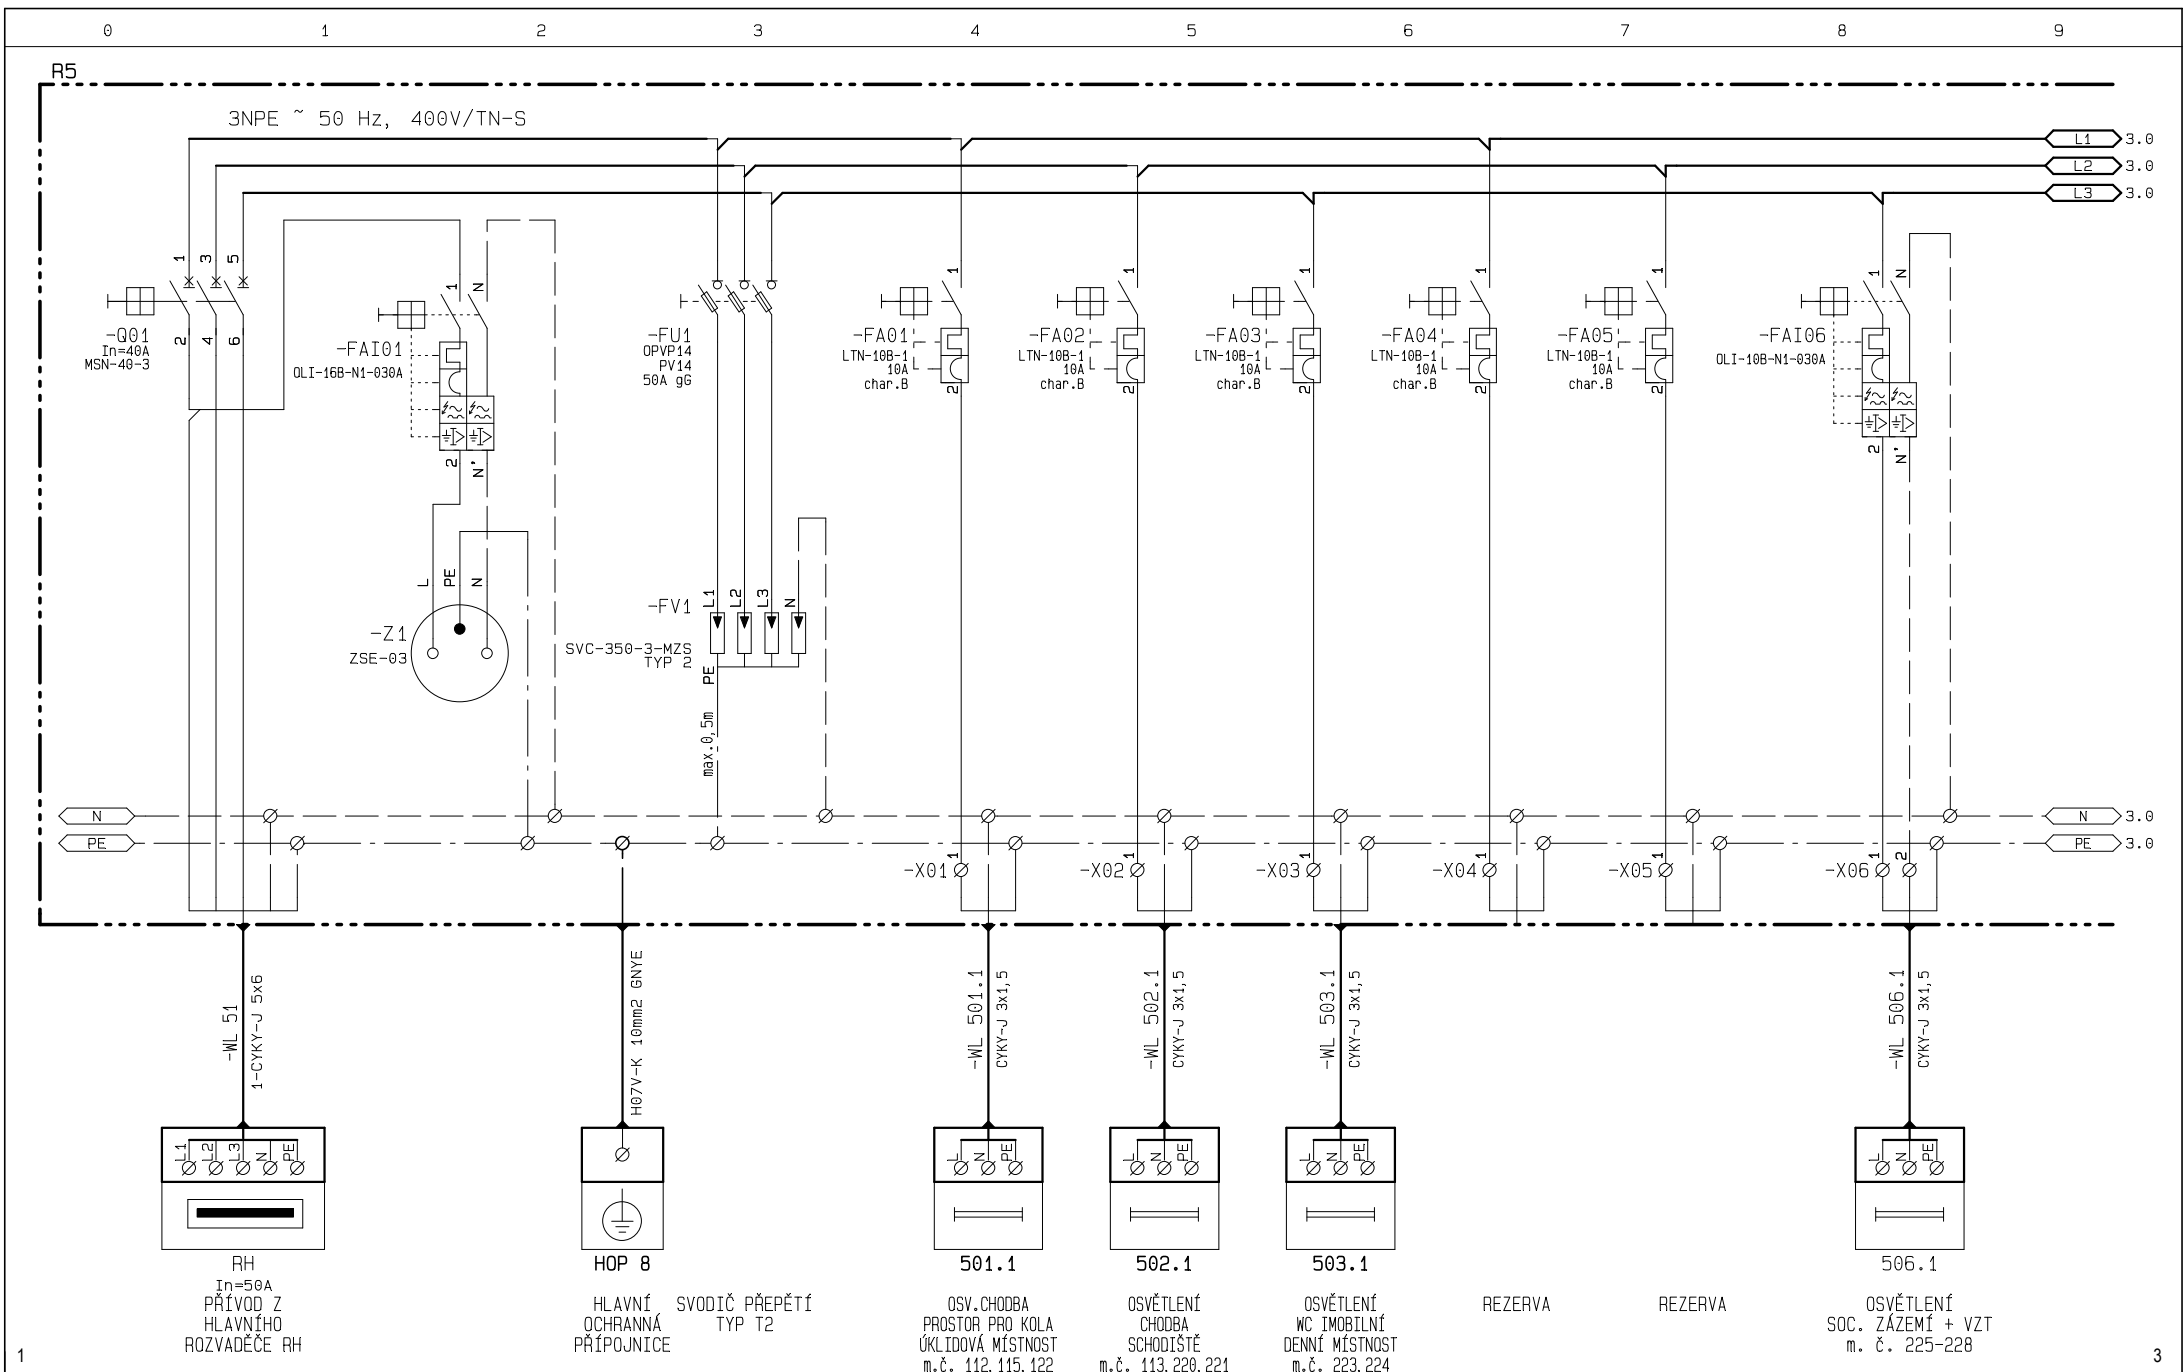


RAVAL projekt v.o.s. Houšková 16 326 00 PLZEŇ telefon : 37 74 48 444 fax : 37 74 48 444 37 74 48 514	název akce: Výstavba poloprovozního objektu H2 název části: D.1.4.A SILNOPROUDÁ ELEKTROTECHNIKA	investor: Vědeckotechnický park Plzeň, a.s., Teslova 3, 301 00 Plzeň název přílohy: Schema zapojení silových obvodů Rozvaděč R5	zpracovatel: Churavý datum zprac: 01/2018 číslo zakázky: 64/17	číslo přílohy: D.1.4.a.19	=VTP +R5 list: 2 z: 7
--	--	--	--	-------------------------------------	-----------------------------

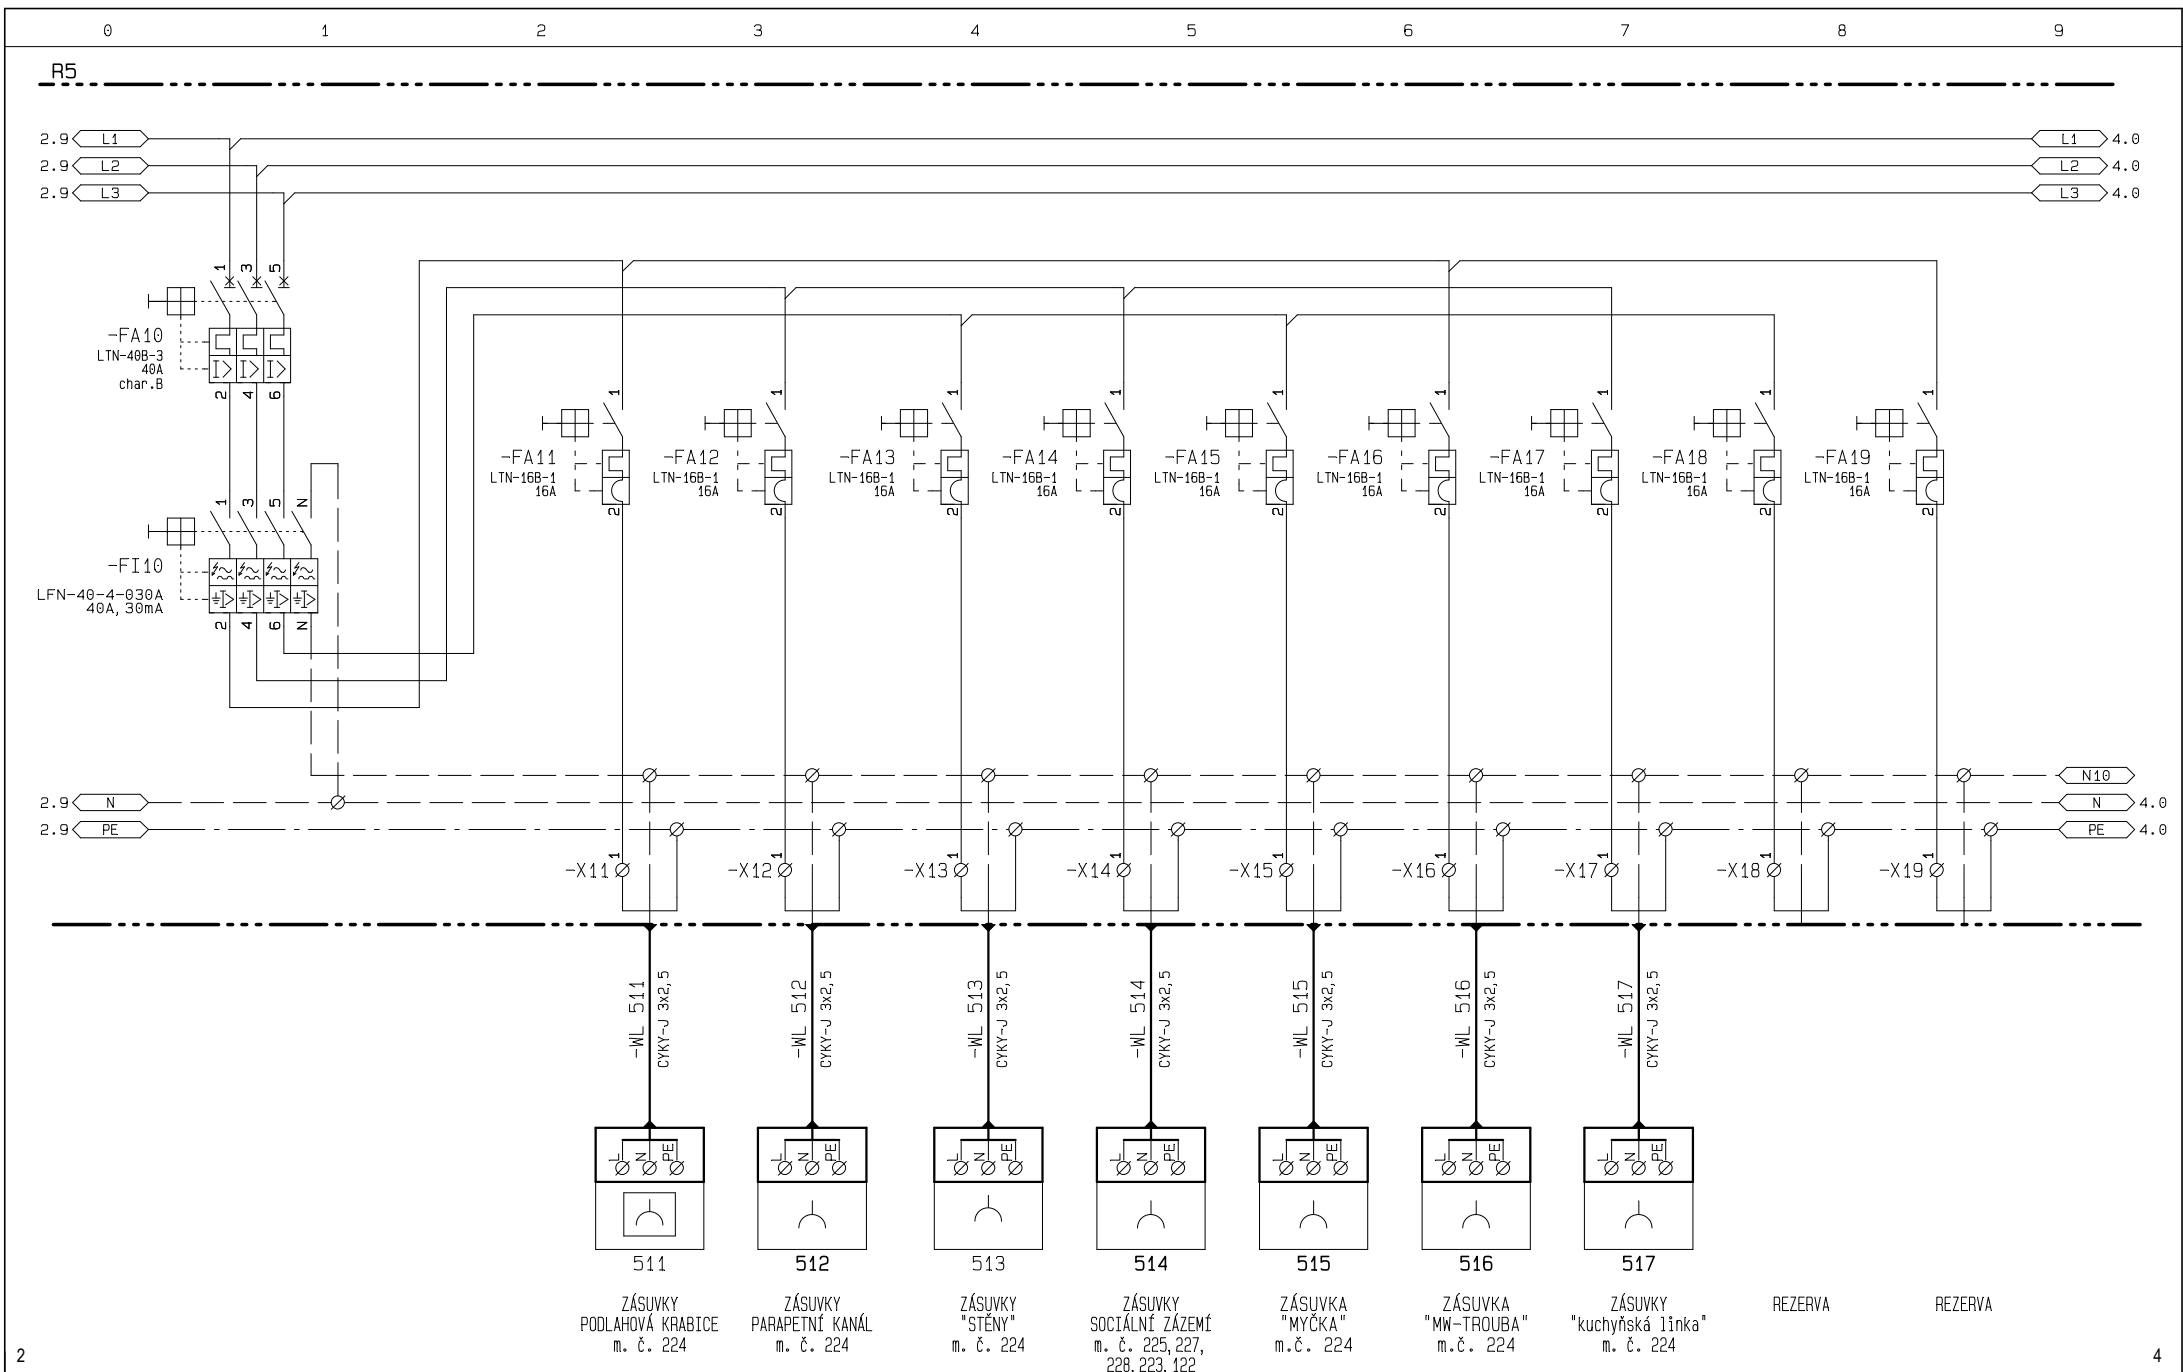


RAVAL projekt v.o.s. Houšková 16 326 00 P L Z E Ň telefon : 37 74 48 444 fax : 37 74 48 444 37 74 48 514	název akce: Výstavba poloprovozního objektu H2 název části: D.1.4.A SILNOPROUDÁ ELEKTROTECHNIKA	investor: Vědeckotechnický park Plzeň, a.s., Teslova 3, 301 00 Plzeň název přílohy: Schema zapojení silových obvodů Rozvaděč R5	zpracovatel: Churavý datum zprac.: 01/2018 číslo zakázky: 64/17	číslo přílohy: D.1.4.a.19	=VTP +R5 list: 3 z: 7
--	--	--	---	-------------------------------------	-----------------------------

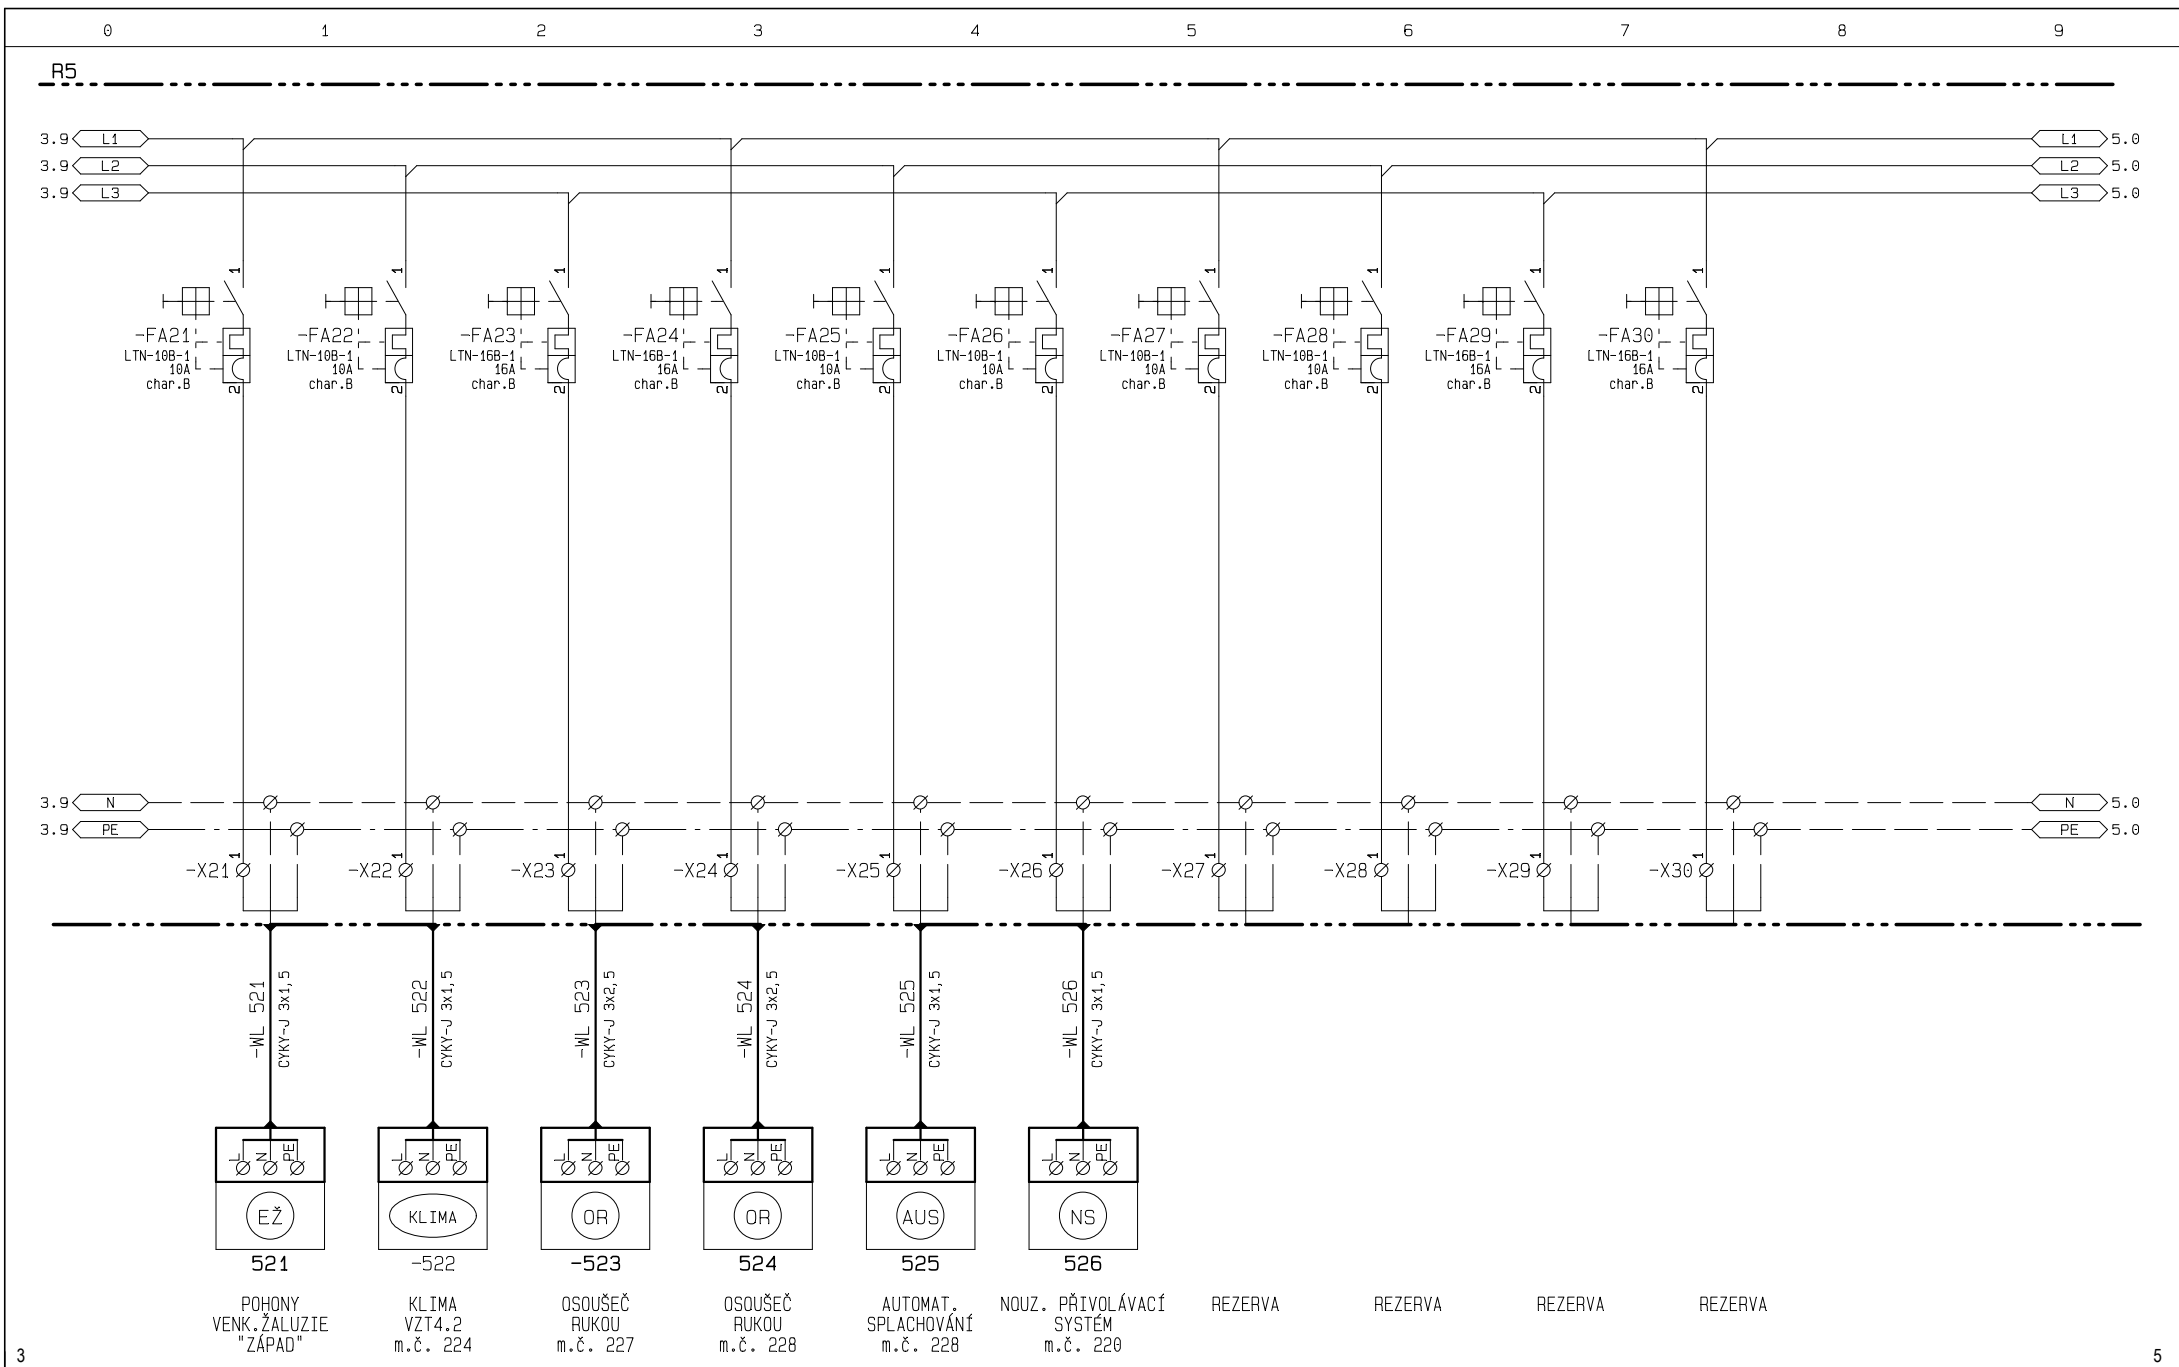

 RAVAL projekt v.o.s. Houšková 16 326 00 P L Z E Ň telefon : 37 74 48 444 fax : 37 74 48 444 37 74 48 514	název akce: Výstavba poloprovozního objektu H2	investor: Vědeckotechnický park Plzeň, a.s., Teslova 3, 301 00 Plzeň	zpracovatel: Churavý	číslo přílohy: D.1.4.a.19	=VTP
	název části: D.1.4.A SILNOPROUDÁ ELEKTROTECHNIKA	název přílohy: Schema zapojení silových obvodů	datum zprac: 01/2018		+R5
		Rozvaděč R5	číslo zakázky: 64/17		list: 4 z: 7


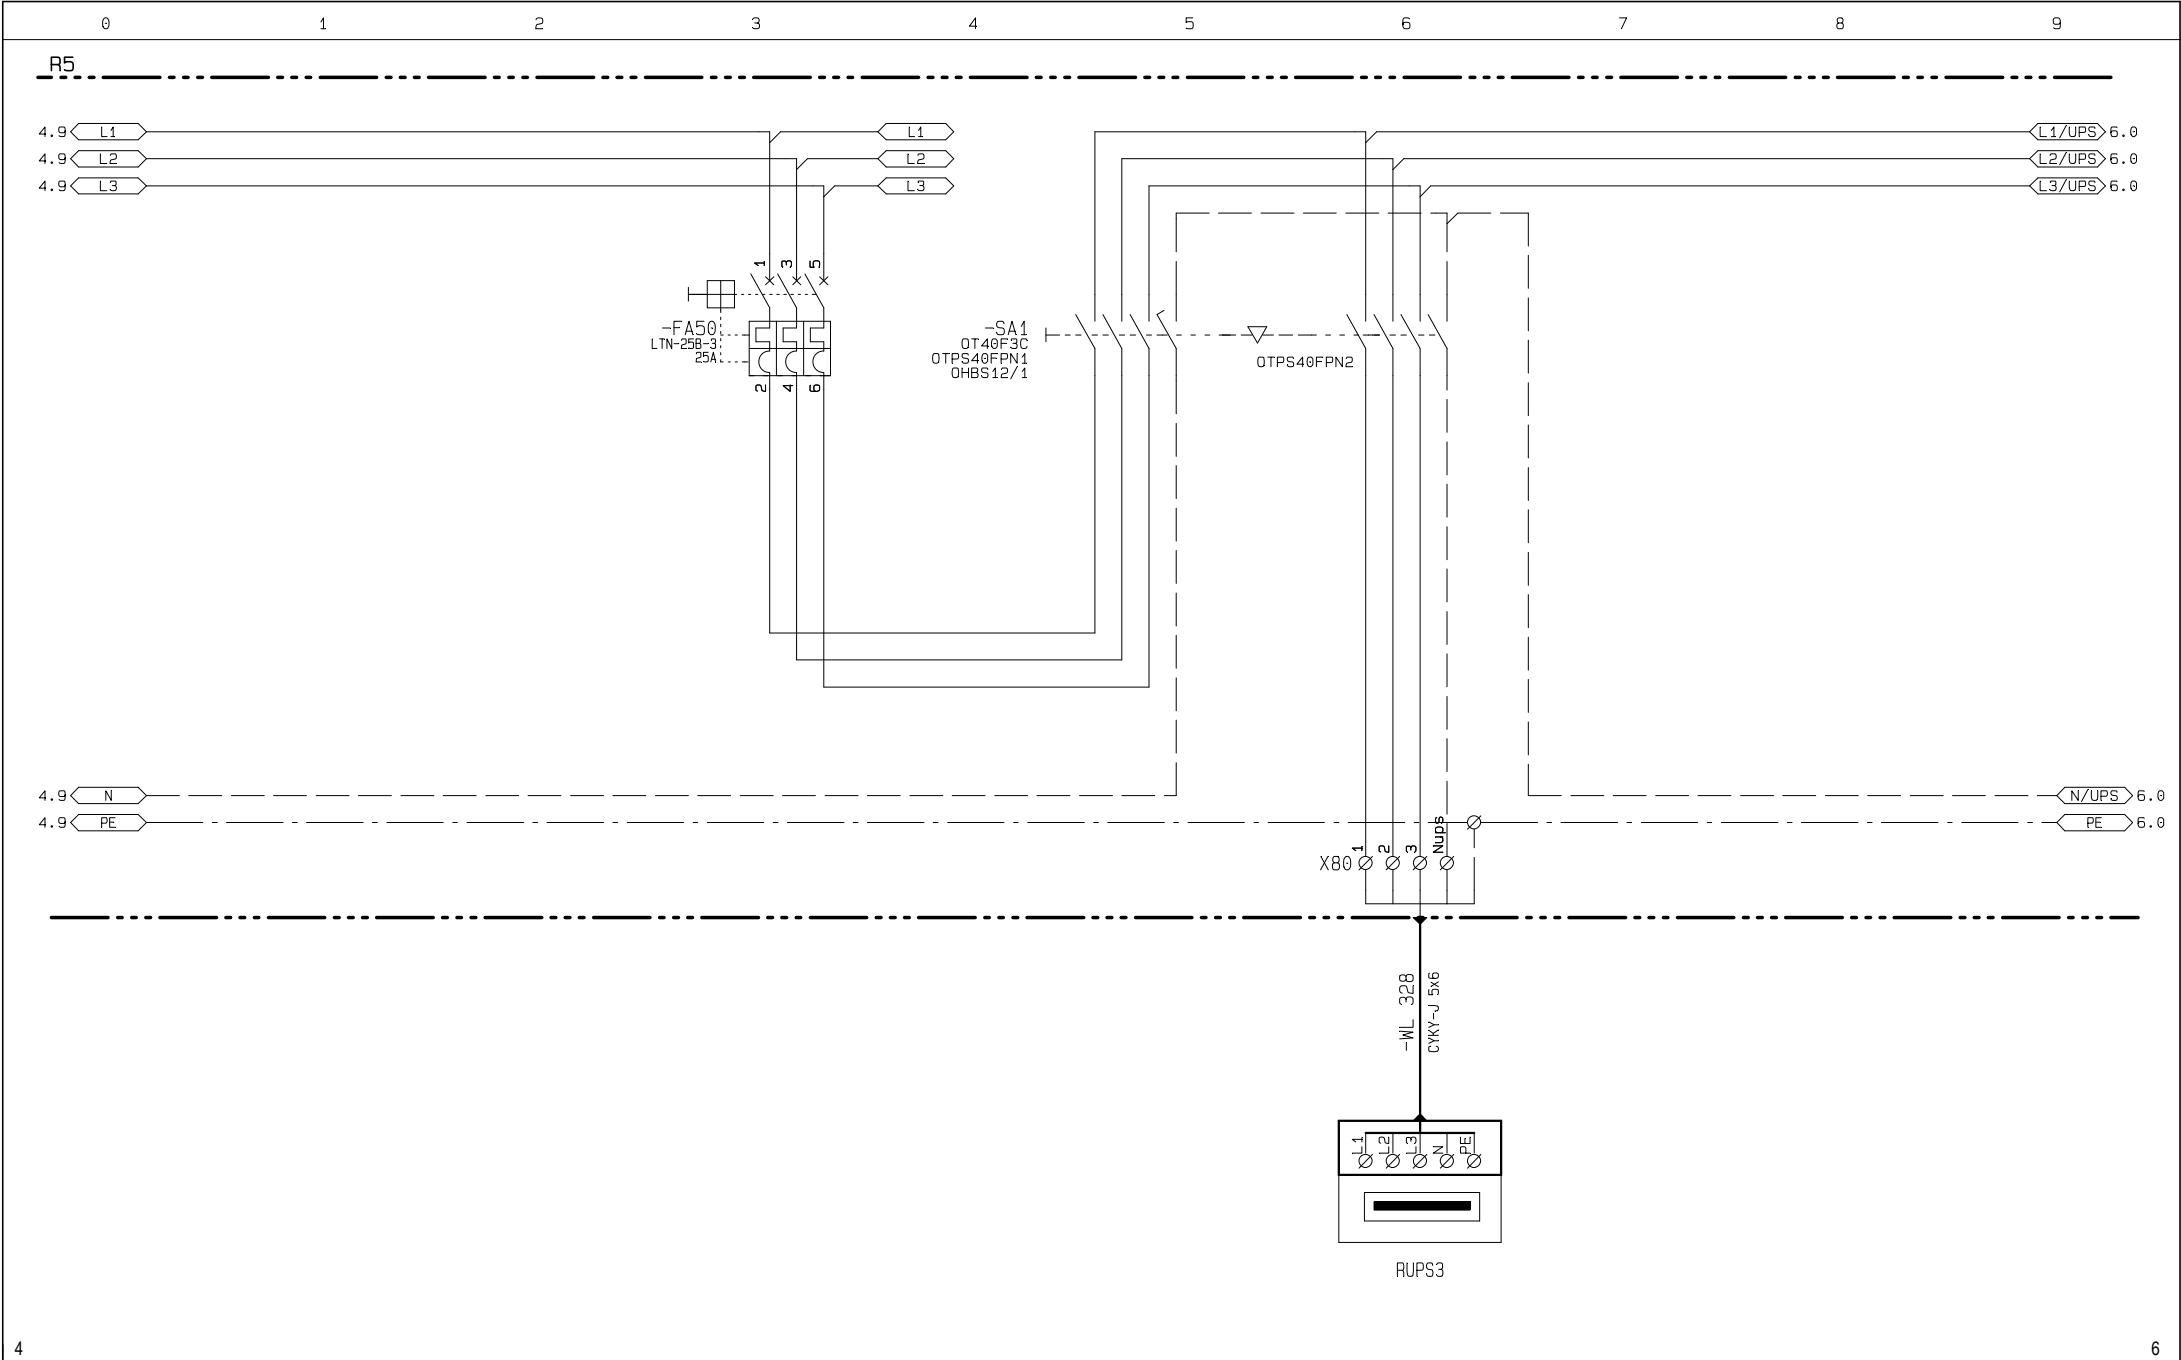


4 RAVAL projekt v.o.s. Houškova 16 326 00 P L Z E Ň telefon : 37 74 48 444 fax : 37 74 48 444 37 74 48 514	název akce: Výstavba poloprovozního objektu H2	investor: Vědeckotechnický park Plzeň, a.s., Teslova 3, 301 00 Plzeň	zpracovatel: Churavý	číslo přílohy: D.1.4.a.19	=VTP
		název přílohy: Schema zapojení silových obvodů Rozvaděč R5	datum zprac: 01/2018		+R5
			číslo zakázky: 64/17		list:5 z:7

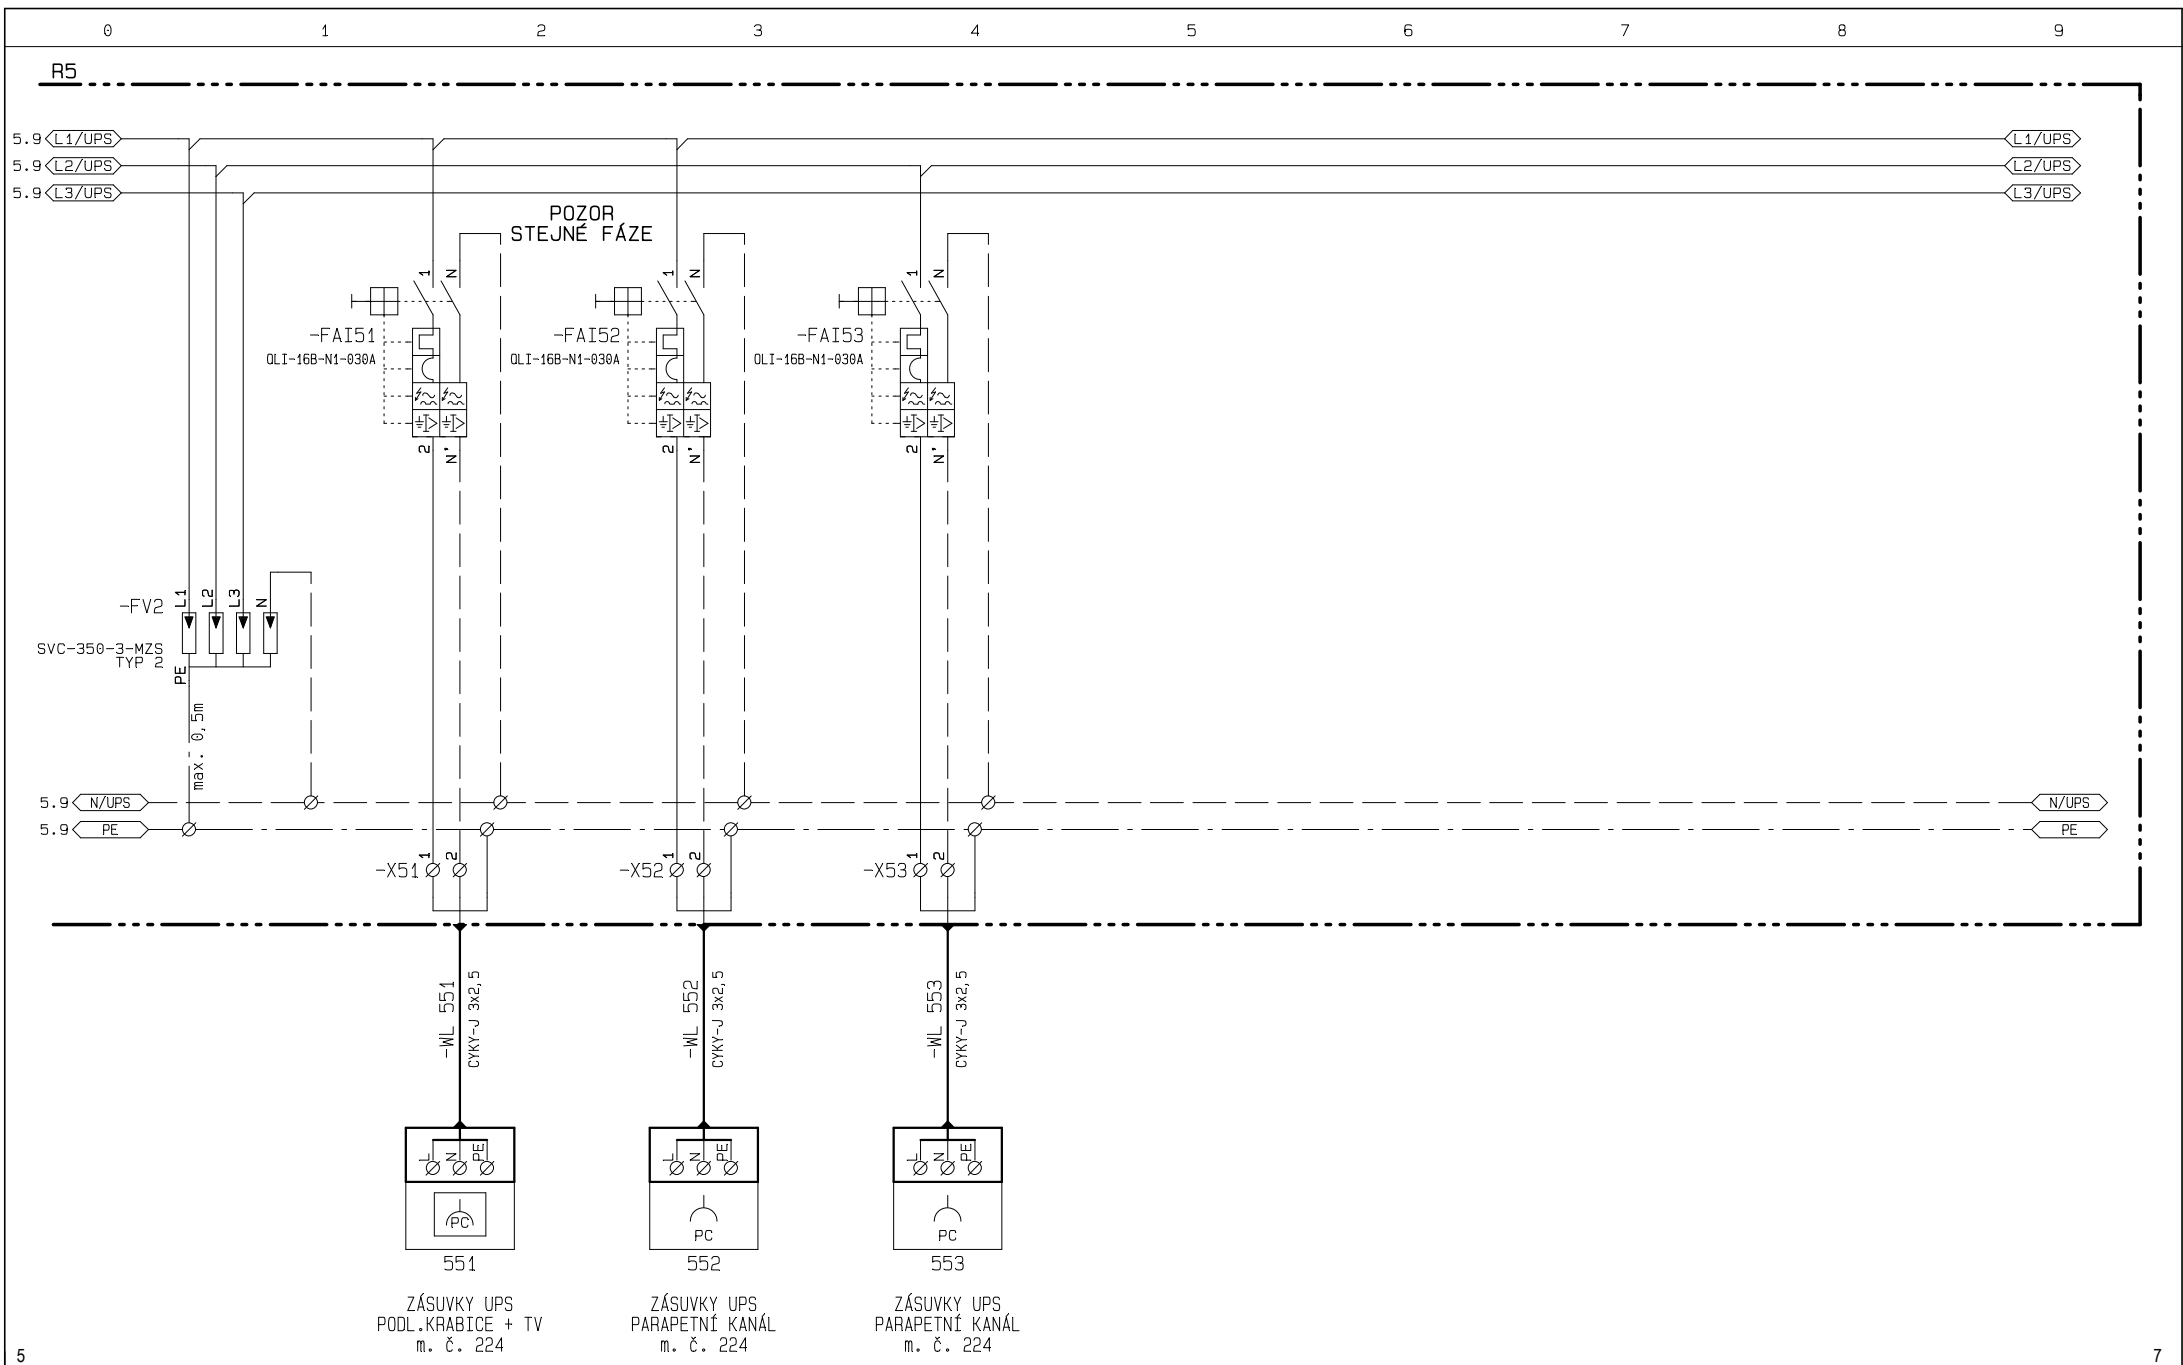

5

7

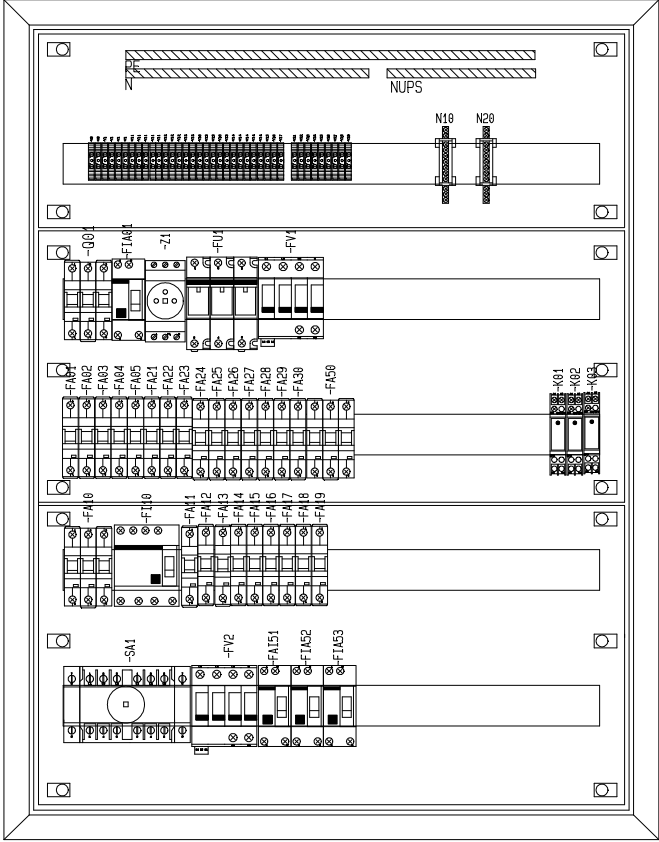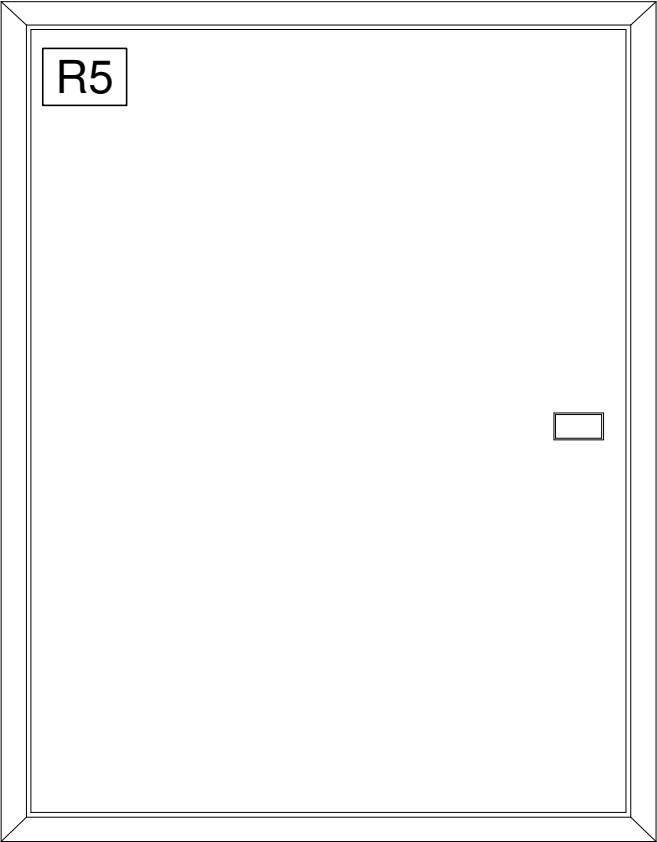

902 x 694 x 100 mm

 RAVAL projekt v.o.s. Houškova 16 326 00 PLZEŇ telefon : 37 74 48 444 fax : 37 74 48 444 37 74 48 514	název akce: Výstavba poloprovozního objektu H2	investor: Vědeckotechnický park Plzeň, a.s., Teslova 3, 301 00 Plzeň	zpracovatel: Churavý	číslo přílohy: D.1.4.a.19	=VTP
	název části: D.1.4.A SILNOPROUDÁ ELEKTROTECHNIKA	název přílohy: Návrh rozmístění přístrojů Rozvaděč R5	datum zprac: 01/2018		+R5
			číslo zakázky: 64/17		list: 7 z: 7