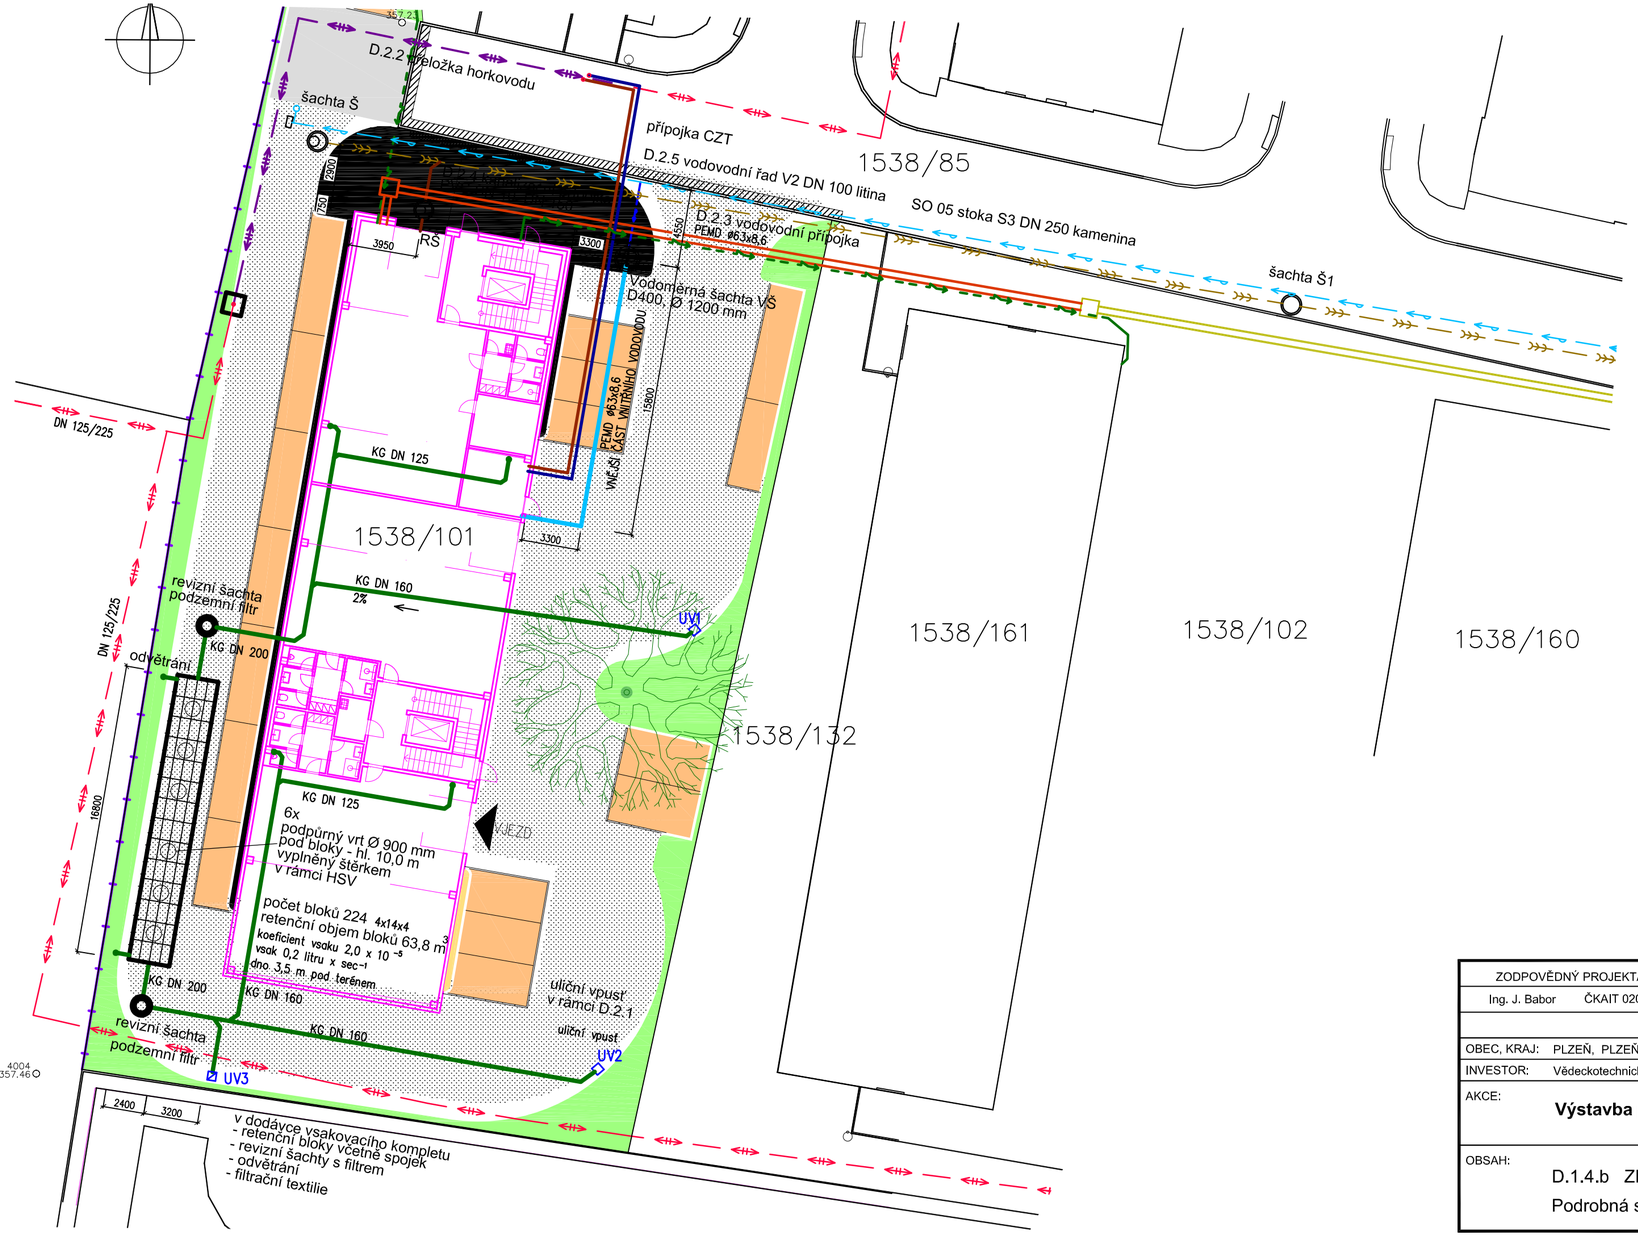

LEGENDA STÁVAJÍCÍCH SÍTÍ

- VODOVOD
- KANALIZACE SPLAŠKOVÁ
- HORKOVOD
- ICT – KABELOVOD

LEGENDA NOVÝCH SÍTÍ

- VODOVODNÍ PŘÍPOJKA
- KANALIZAČNÍ PŘÍPOJKA
- VNĚJŠÍ ČÁST VNITŘNÍHO VODOVODU
- SO 03 HORKOVODNÍ PŘÍPOJKA
- SO 03 PŘELOŽKA HORKOVODU
- ICT – KABELOVOD
- PŘÍPOJKA NN
- VŠ VODOMĚRNÁ ŠACHTA
- RŠ REVIZNÍ ŠACHTA KANALIZACE
- DEŠŤOVÁ KANALIZACE

SÍTĚ JSOU ZAKRESLENY ORIENTAČNĚ, DLE PODKLADŮ JEDNOTLIVÝCH SPRÁVCŮ SÍTÍ.
PŘED ZAHÁJENÍM STAVEBNÍCH PRACÍ BUDOU V DOSTATEČNÉM PŘEDSTIHU VYTÝČENY VŠECHNY PODZEMNÍ SÍTĚ JEJICH SPRÁVCI

RAVAL projekt v.o.s.

ZODPOVĚDNÝ PROJEKTANT	VYPRACOVAL	HIP
Ing. J. Babor ČKAIT 0200063	Ing. J. Babor	Ing. J. Valko

K Lužinám 142, 330 08 Zruč - Senec
e-mail: jiri.babor@email.cz
Ing. Jiří Babor aut. Ing. mobil: 605 286 627
Projektová činnost ve výstavbě
specializace technická zařízení budov IČ 88358861

OBEC, KRAJ:	PLZEŇ, PLZEŇSKÝ	DRUH PD	DPS
INVESTOR:	Vědeckotechnický park Plzeň, a.s., Teslova 3, 301 00 Plzeň	ČÍSLO ZAKÁZKY	
AKCE:	**Výstavba poloprovozního objektu H2**	FORMÁTY A4	3
		DATUM	01. 2018
		MĚŘÍTKO	1 : 250
OBSAH:	D.1.4.b ZDRAVOTNĚ TECHNICKÉ INSTALACE Podrobná situace	Č. PARE / DÍL	Č. PŘÍLOHY
		D.1.4.b	2