


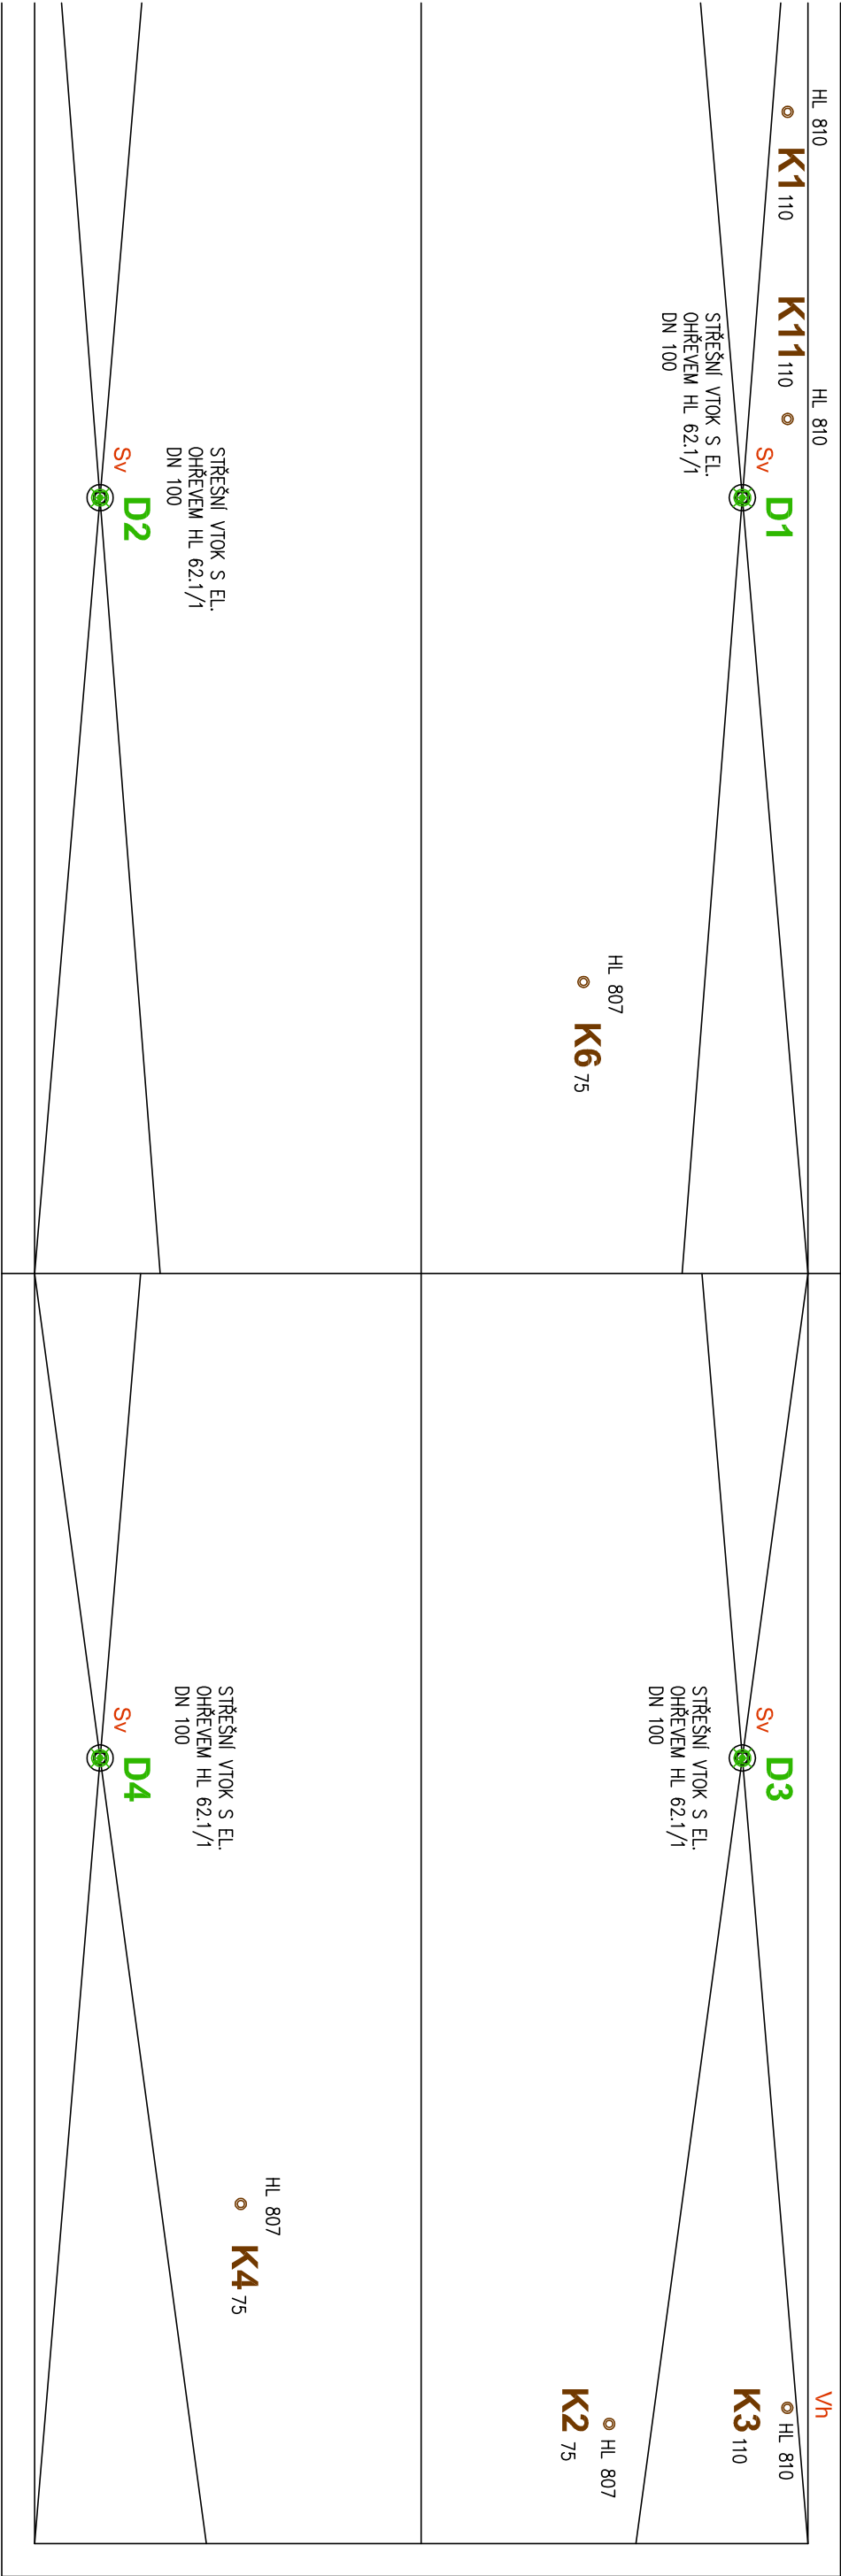

ZODPOVĚDNÝ PROJEKTANT		VYPRACOVAL	HIP	 Ing. Jiří Babor aut.ing. Projektová činnost ve výstavbě specializace technická zařízení budov K Lužňánu 142, 330 08 Zruč - Seneč e-mail: jiri.babor@gmail.cz mob: 605 286 827 IČ 88358861	
Ing. J. Babor	ČKAIT 0200063	Ing. J. Babor	Ing. J. Valko		
OBEC, KRAJ: PLZEŇ, PLZEŇSKÝ					
INVESTOR:	Vědeckotechnický park Plzeň, a.s., Teslova 3, 301 00 Plzeň				
AKCE:	Výstavba poloprovozního objektu H2				
OBSAH:				DRUH PD	DPS
				ČÍSLO ZAKÁZKY	
				FORMÁTY A4	2
				DATUM	01. 2018
				MĚŘITKO	1:100
			Č. PARE	DĚL	Č. PŘÍLOHY
D.1.4.b ZDRAVOTNĚ TECHNICKÉ INSTALACE Púdorys střechy 2. a 3.NP - kanalizace			D.1.4.b 6		