



SCHEMA PŘIPOJENÍ ZAŘIZOVACÍCH PŘEDMĚTŮ

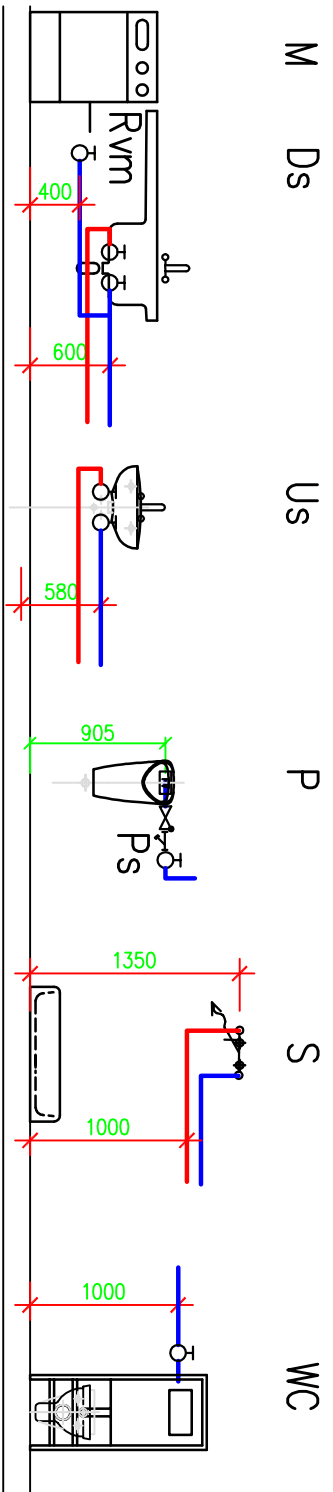

ZAŘIZOVACÍ PŘEDMĚTY

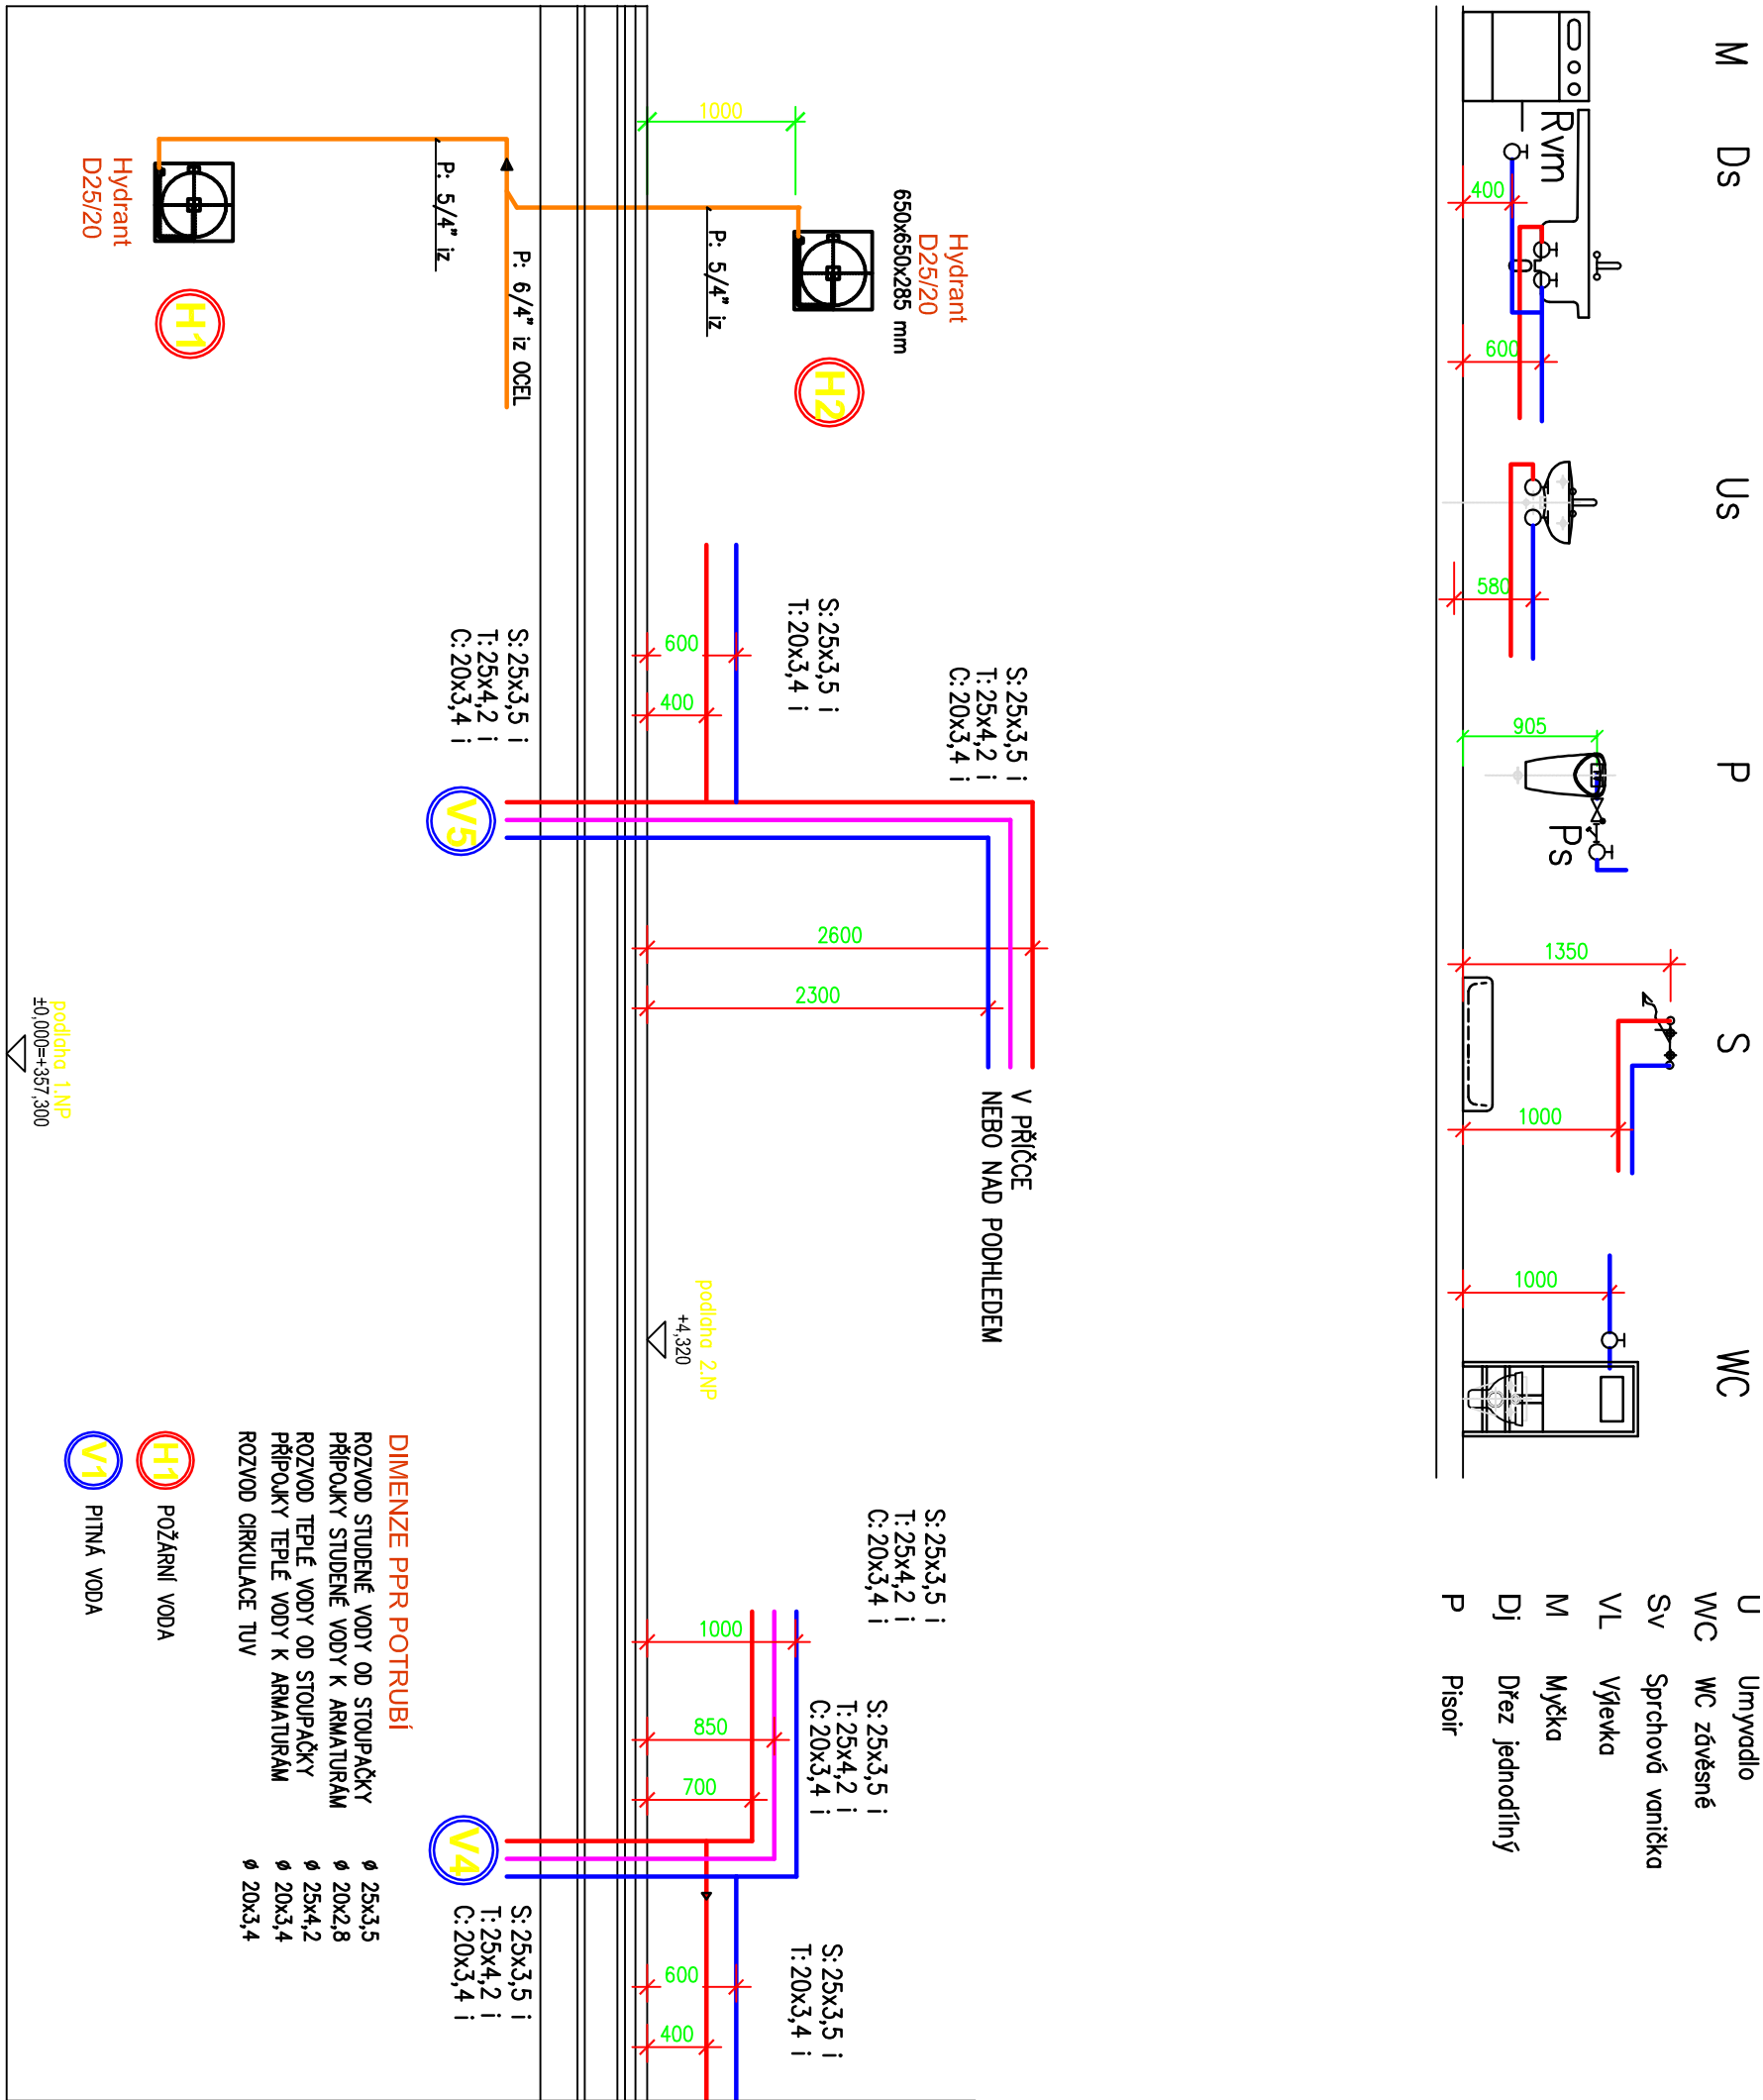


ROZMĚRY PPR POTRUBÍ
ROZMĚRY STUDNĚ VODY OD STOLPAČKY
PŘÍPOJKY STUDNĚ VODY K ARMATURÁM
ROZMĚRY TEPLÉ VODY OD STOLPAČKY
PŘÍPOJKY TEPLÉ VODY K ARMATURÁM
ROZMĚRY ODKLADNÉ TUV
25x3,5
20x2,8
25x4,2
20x3,4
20x3,4



TABULKA MÍSTNOSTÍ - 2.NP				
č.m.	název místnosti	plocha m ²	plocha m ²	
201	CHODBA	12,24	218 KANCELÁŘ	27,97
202	SCHODIŠTĚ	14,35	219 SERVOVNA	7,83
203	VÝTĚH	4,29	220 CHODBA	12,24
204	WC MUŽI	9,71	221 SCHODIŠTĚ	14,34
205	SPRCHA	2,28	222 VÝTĚH	4,29
206	WC ŽENY	7,87	223 WC MOBILNÍ	4,32
207	SERVOVNA	10,27	224 DENNÍ MÍSTNOST	34,25
208	JEDNACÍ MÍSTNOST	28,89	225 CHODBA	4,62
209	CHODBA	16,68	226 SPRCHA	4,62
210	DENNÍ MÍSTNOST	32,16	227 WC ŽENY	8,47
211	OKLIDOVÁ MÍSTNOST	4,00	228 WC MUŽI	11,33
212	KANCELÁŘ	17,68	229 KANCELÁŘ	36,57
213	KANCELÁŘ	17,68	230 CHODBA	20,72
214	KANCELÁŘ	17,68	231 JEDNACÍ MÍSTNOST	33,58
215	KANCELÁŘ	23,48	232 KANCELÁŘ	25,33
216	CHODBA	16,68	233 SERVOVNA	7,83
217	KANCELÁŘ	17,68		

POŽÁRNÍ VODA OCEĽ ROZK
STUDENÁ VODA PPR PN 16 (SNR 7.4)
TUV PPR PN 20 (SNR 6)
OKRUŽNICE PPR PN 20 (SNR 6)

VÝEVKOVÁ MÍSTNOST BATERIE
URNYADLOVÁ STOLPAČKOVÁ BATERIE
DS
DŘEZOVÁ STOLPAČKOVÁ BATERIE
RV
ROHOVÝ KENTIL
SN
SPRCHOVÁ MÍSTNOST BATERIE
RVm
ROHOVÝ KENTIL PRO VÝČHU

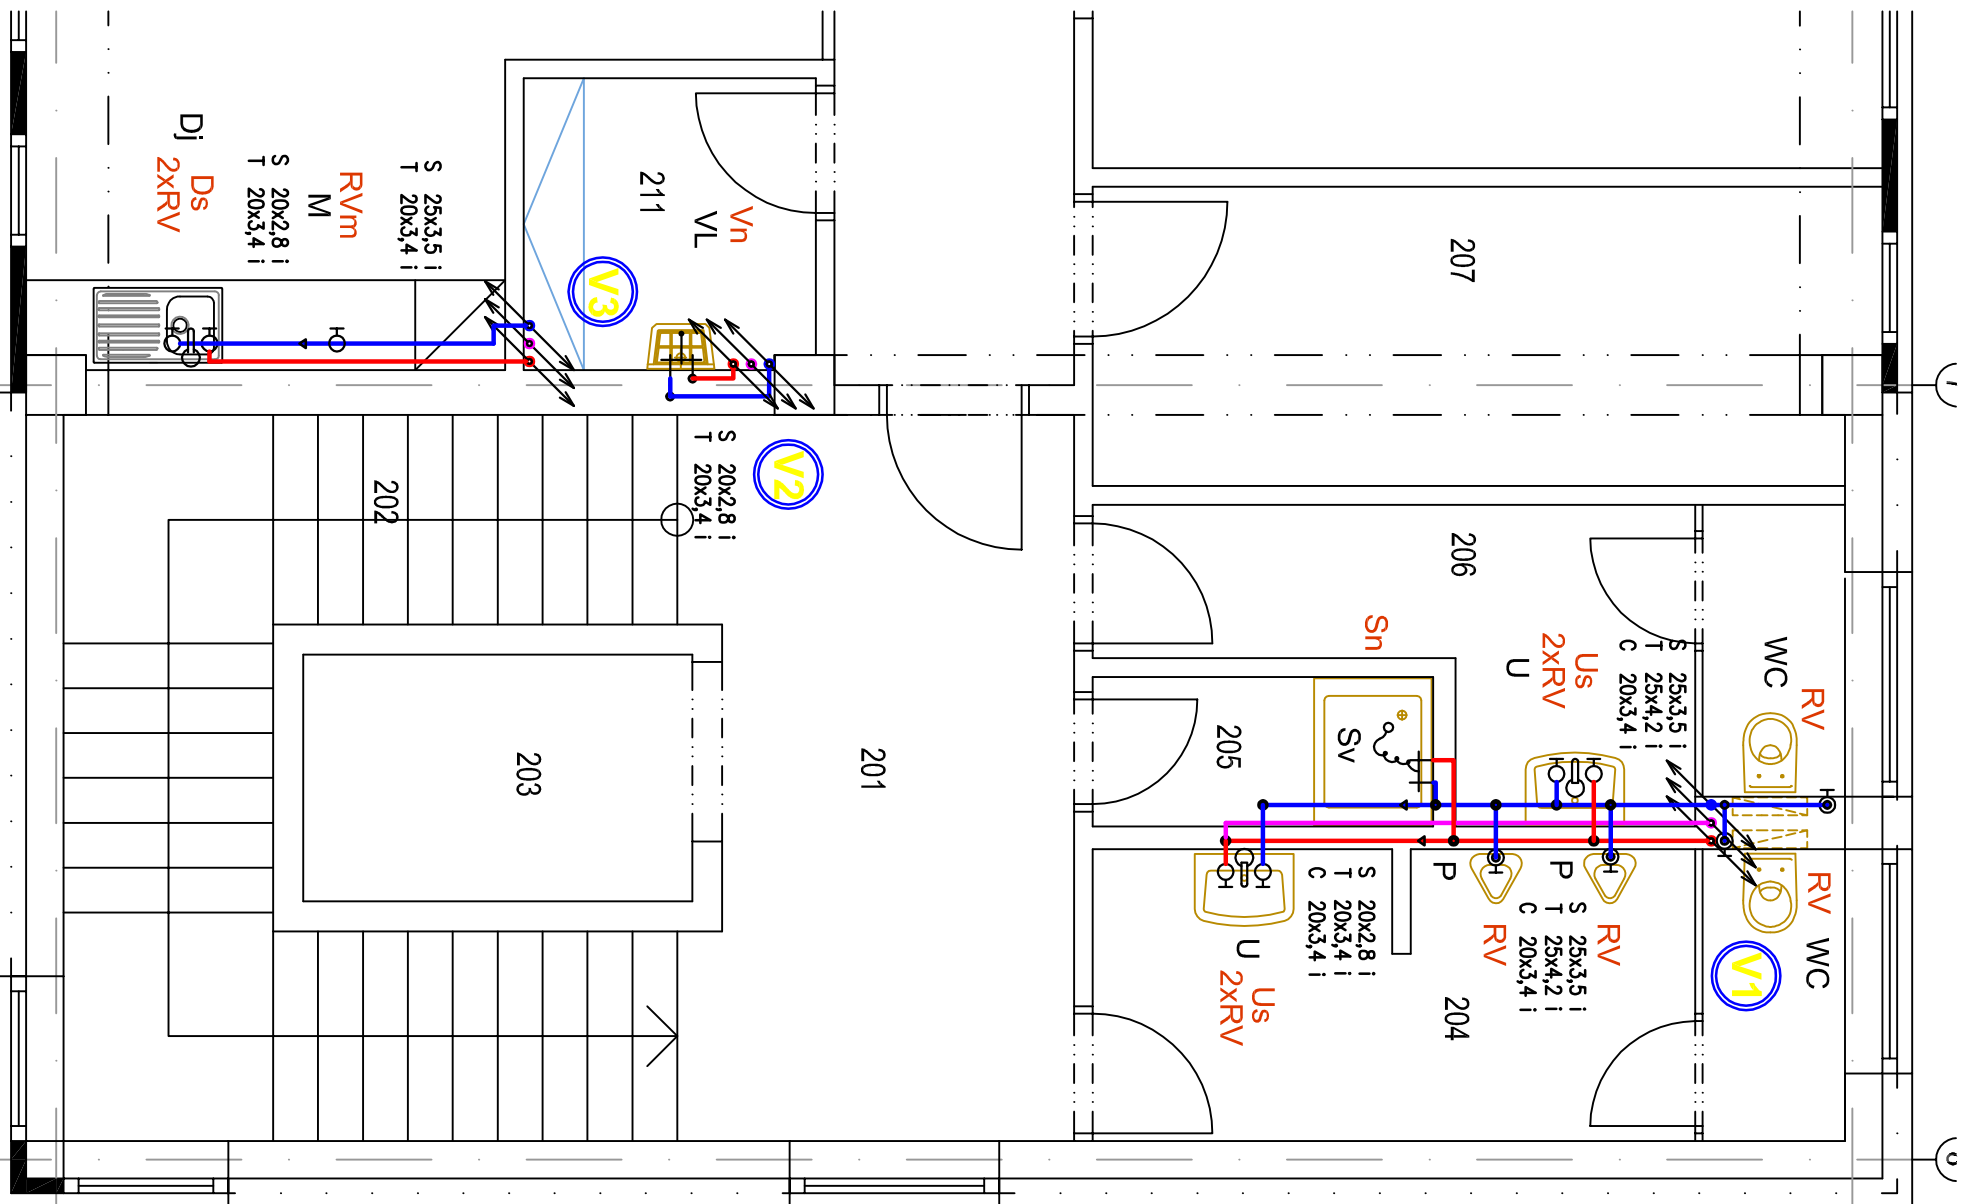

SCHEMA PŘIPOJENÍ ZAŘIZOVACÍCH PŘEDMĚTŮ

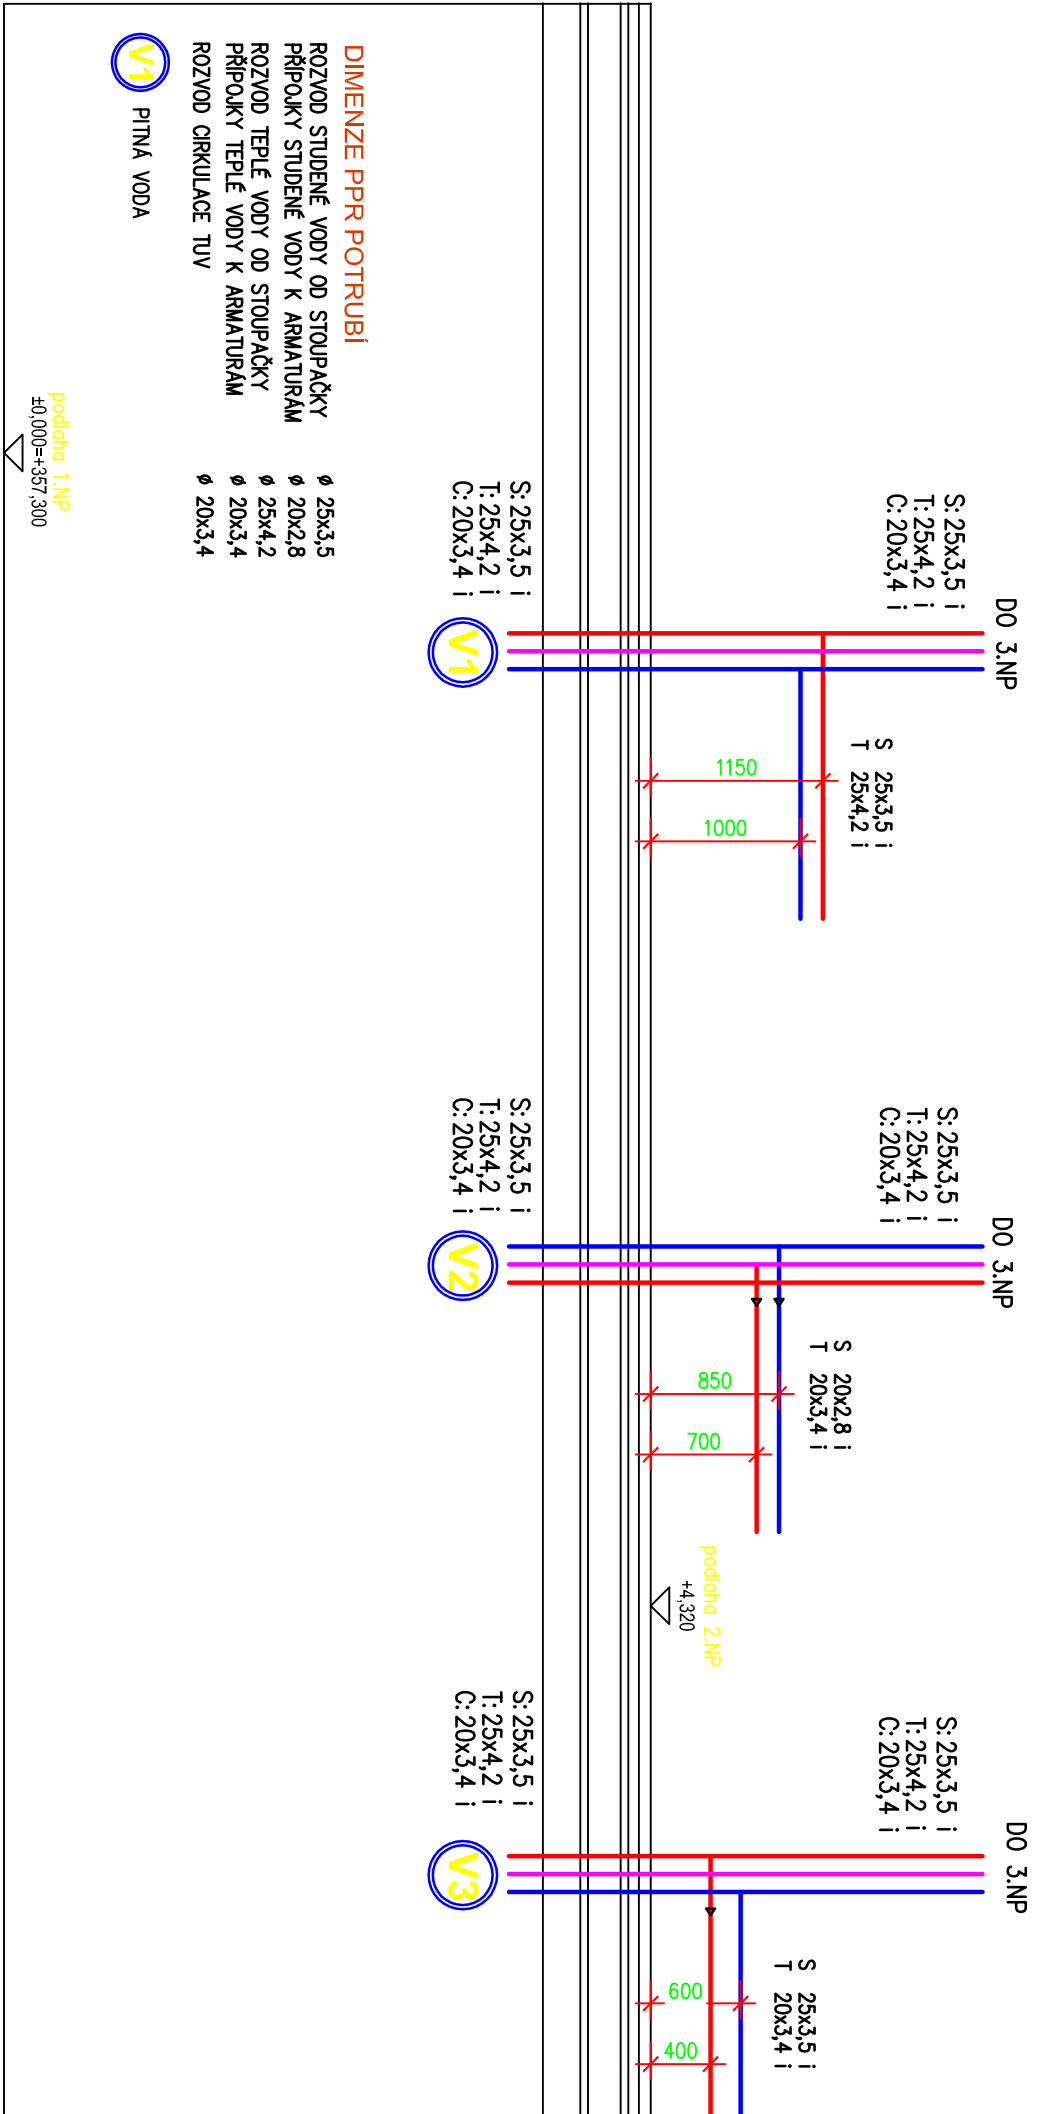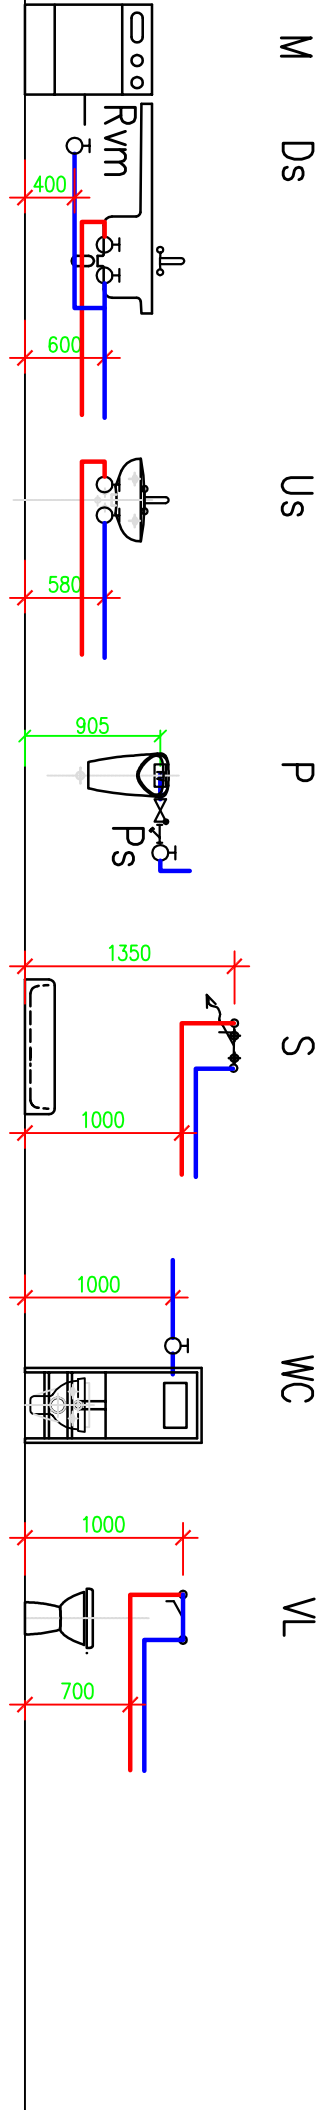


ROZMĚRY PPR POTRUBÍ
ROZMĚRY STUDNĚ VODY OD STOLPAČKY
PŘÍPOJKY STUDNĚ VODY K ARMATURÁM
ROZMĚRY TEPLÉ VODY OD STOLPAČKY
PŘÍPOJKY TEPLÉ VODY K ARMATURÁM
ROZMĚRY ODKLADNÉ TUV
25x3,5
20x2,8
25x4,2
20x3,4
20x3,4

POŽÁRNÍ VODA

podlaží 1.NP
40.000+357.300

RAVAL projekt v.o.s.

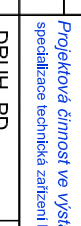			K. Ušatinský 442, 330 00 Zlín - Štítno Ing. Jiří Baboř Ing. Jiří Baboř místní 602 286 627 IC 86358961		
ZODPOVĚDNÝ PROJEKTANT			VYPRACOVAV		
Ing. J. Baboř			Ing. J. Baboř		
ČKAIT 0200063			Ing. J. Valík		
OBEČ, KRAJ: PLZEŇ, PLZEŇSKÝ					
INVESTOR: Vědeckochemický park Píseň, a.s., Testova 3, 301 00 Píseň					
AKCE: Výstavba polopropovzdušného objektu H2					
OBSAH:					
D.1.4.b ZDRAVOTNĚ TECHNICKÉ INSTALACE					
Půdorys 2.NP - vodovod					
					
Č. PÁRE		Č. PRÍLOHY			
MĚŘITNO		1:50			
D.1.4.b		8			