



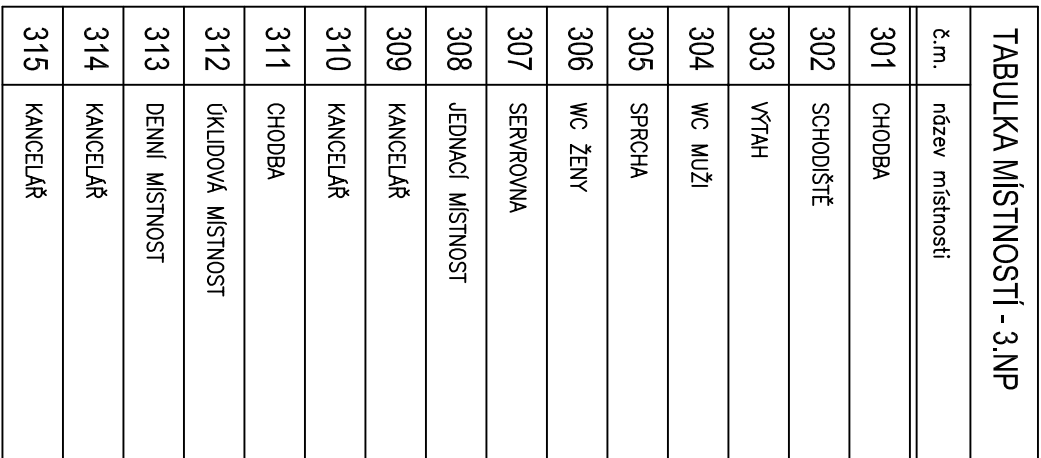

U	Umyvadlo
WC	WC záchvěnění
Sv	Sprchová vanička
VL	Výřetka
M	Myčka
Dj	Dřez jednokom. s
P	Pisoir

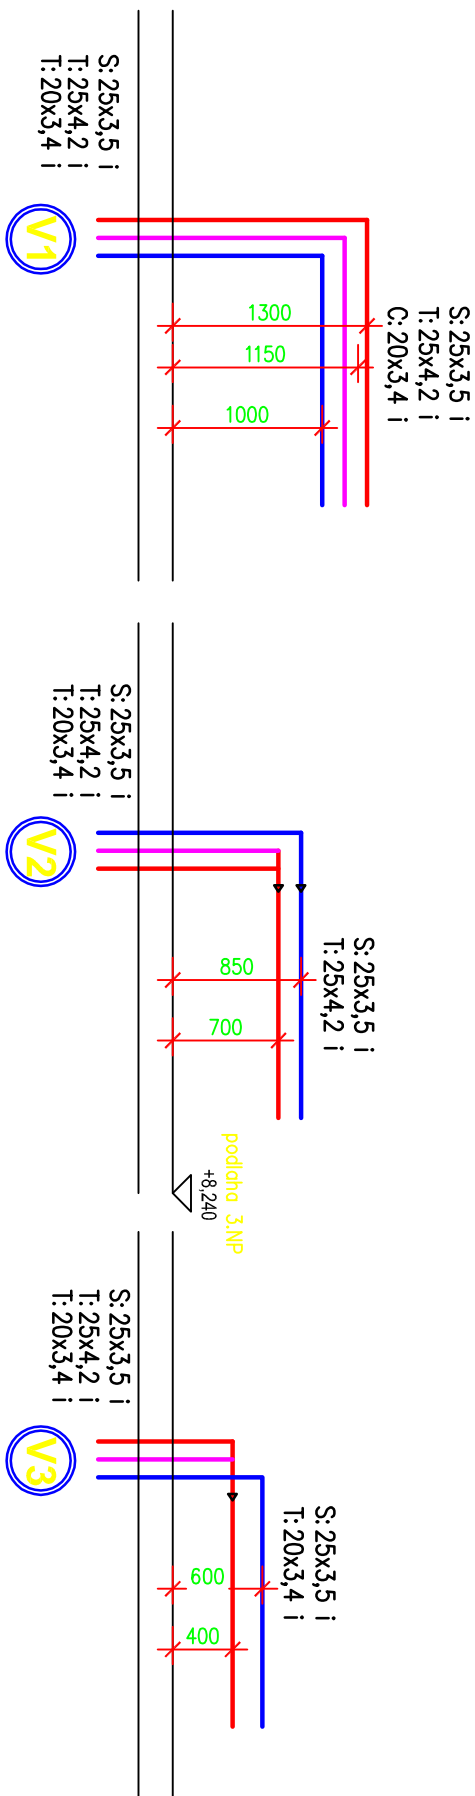

PŘÍPOJENÍ PISOIRU DLE TYPU
ARMATURY V KOMPLETU

DIMENZE PPR POTRUBI

ROZVOD STUDENÉ VODY OD STOUPAČKY	Ø 25x3,5
PŘÍPOJKY STUDENÉ VODY K ARMATURAM	Ø 20x2,8
ROZVOD TEPLÉ VODY OD STOUPAČKY	Ø 25x4,2
PŘÍPOJKY TEPLÉ VODY K ARMATURAM	Ø 20x3,4
ROZVOD CÍRKULACE TUV	Ø 20x3,4

RAVAL projekt v.o.s.